



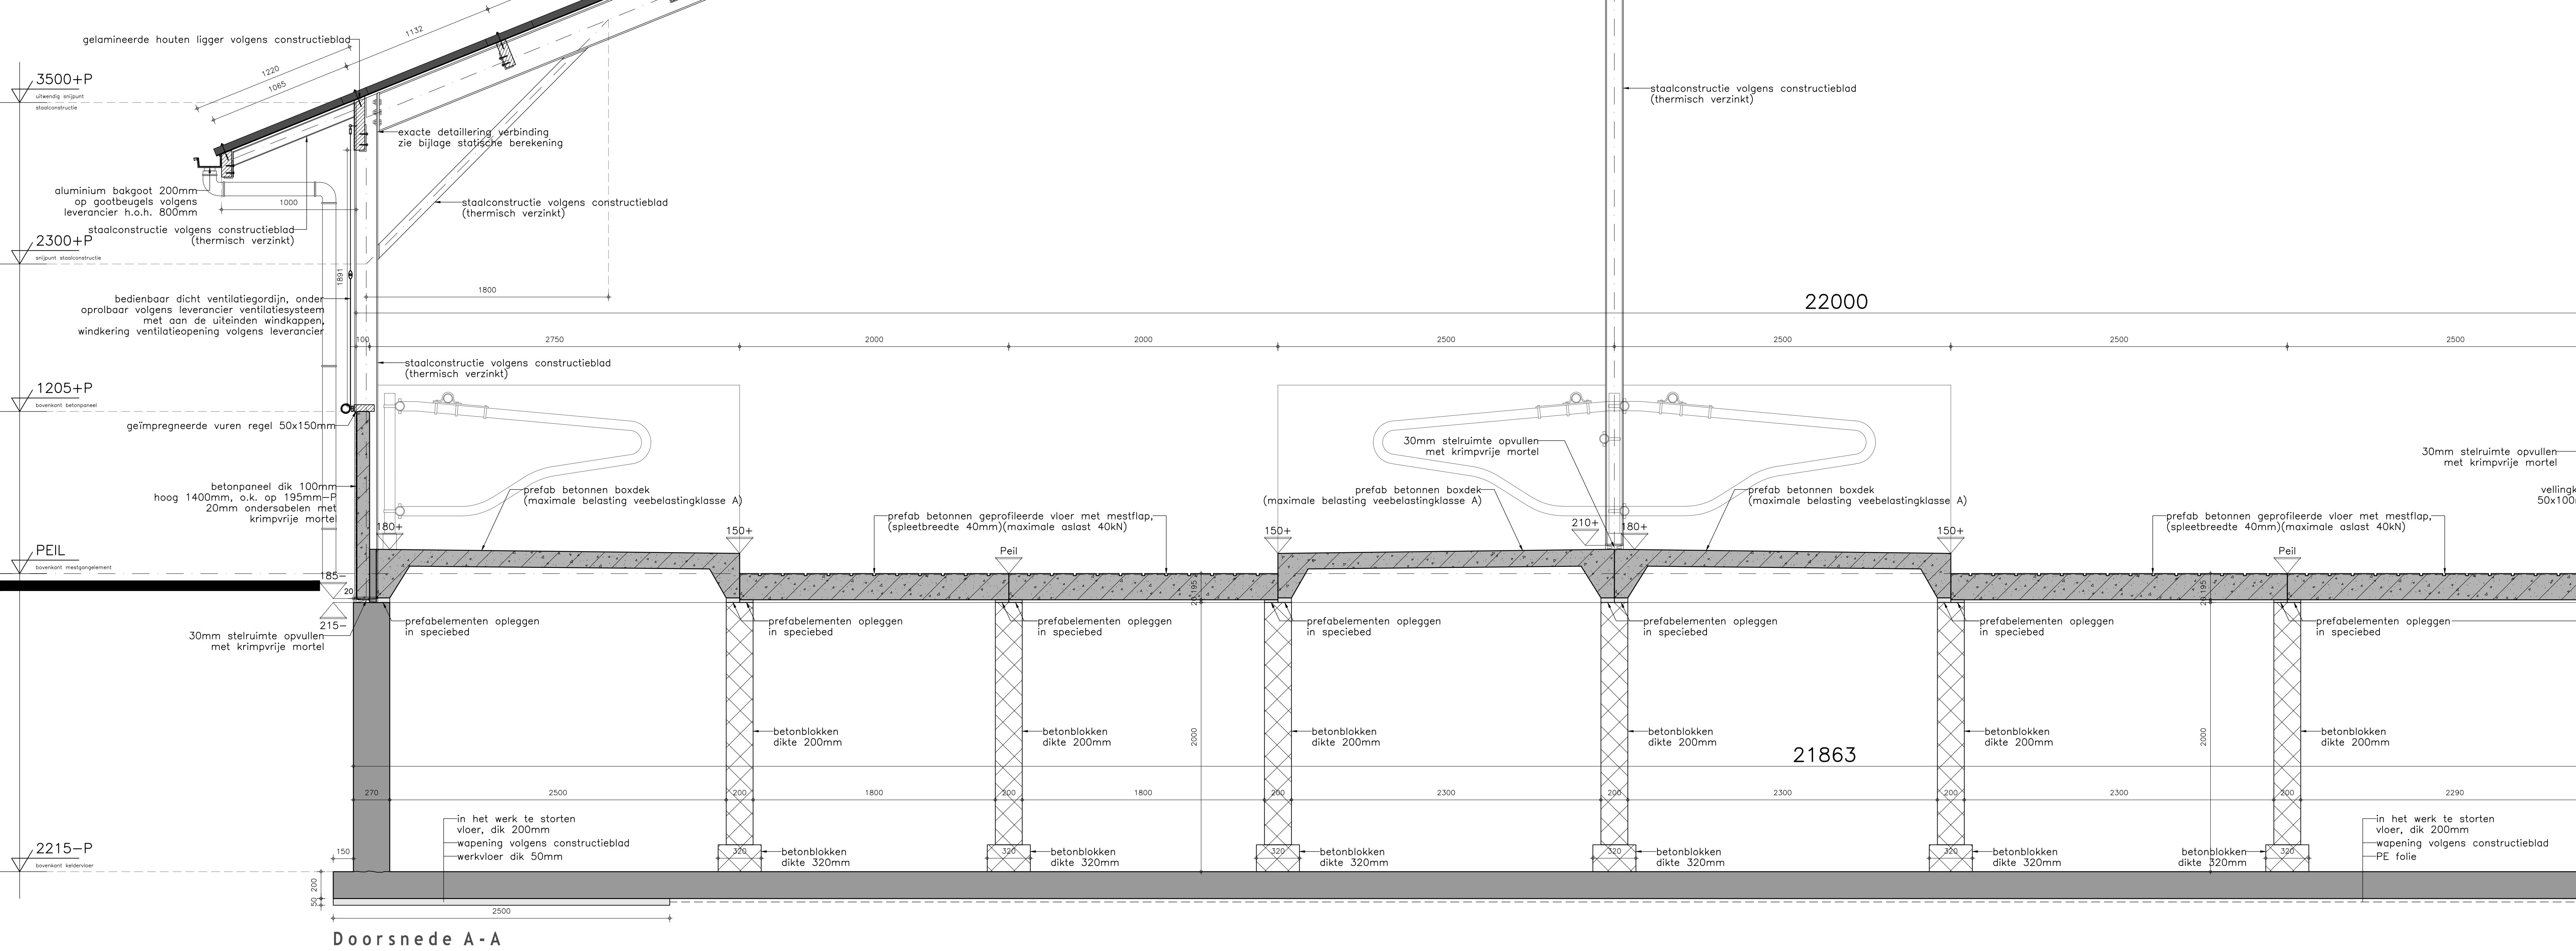

Overzicht tekeningen			
B10	Plattegrond, geotektonisch en situatie	B33	Risico, aanpakrichting en details
B20	Aanpakrichting en details	B30	Doorsnede A-A (eerst 2e) en details
B21	Klein- / grootvervalsing	B31	Doorsnede B-B (eerst 2e) en details
B22	Afdekkingplan + rijsling		

Alle maten in het werk controleren

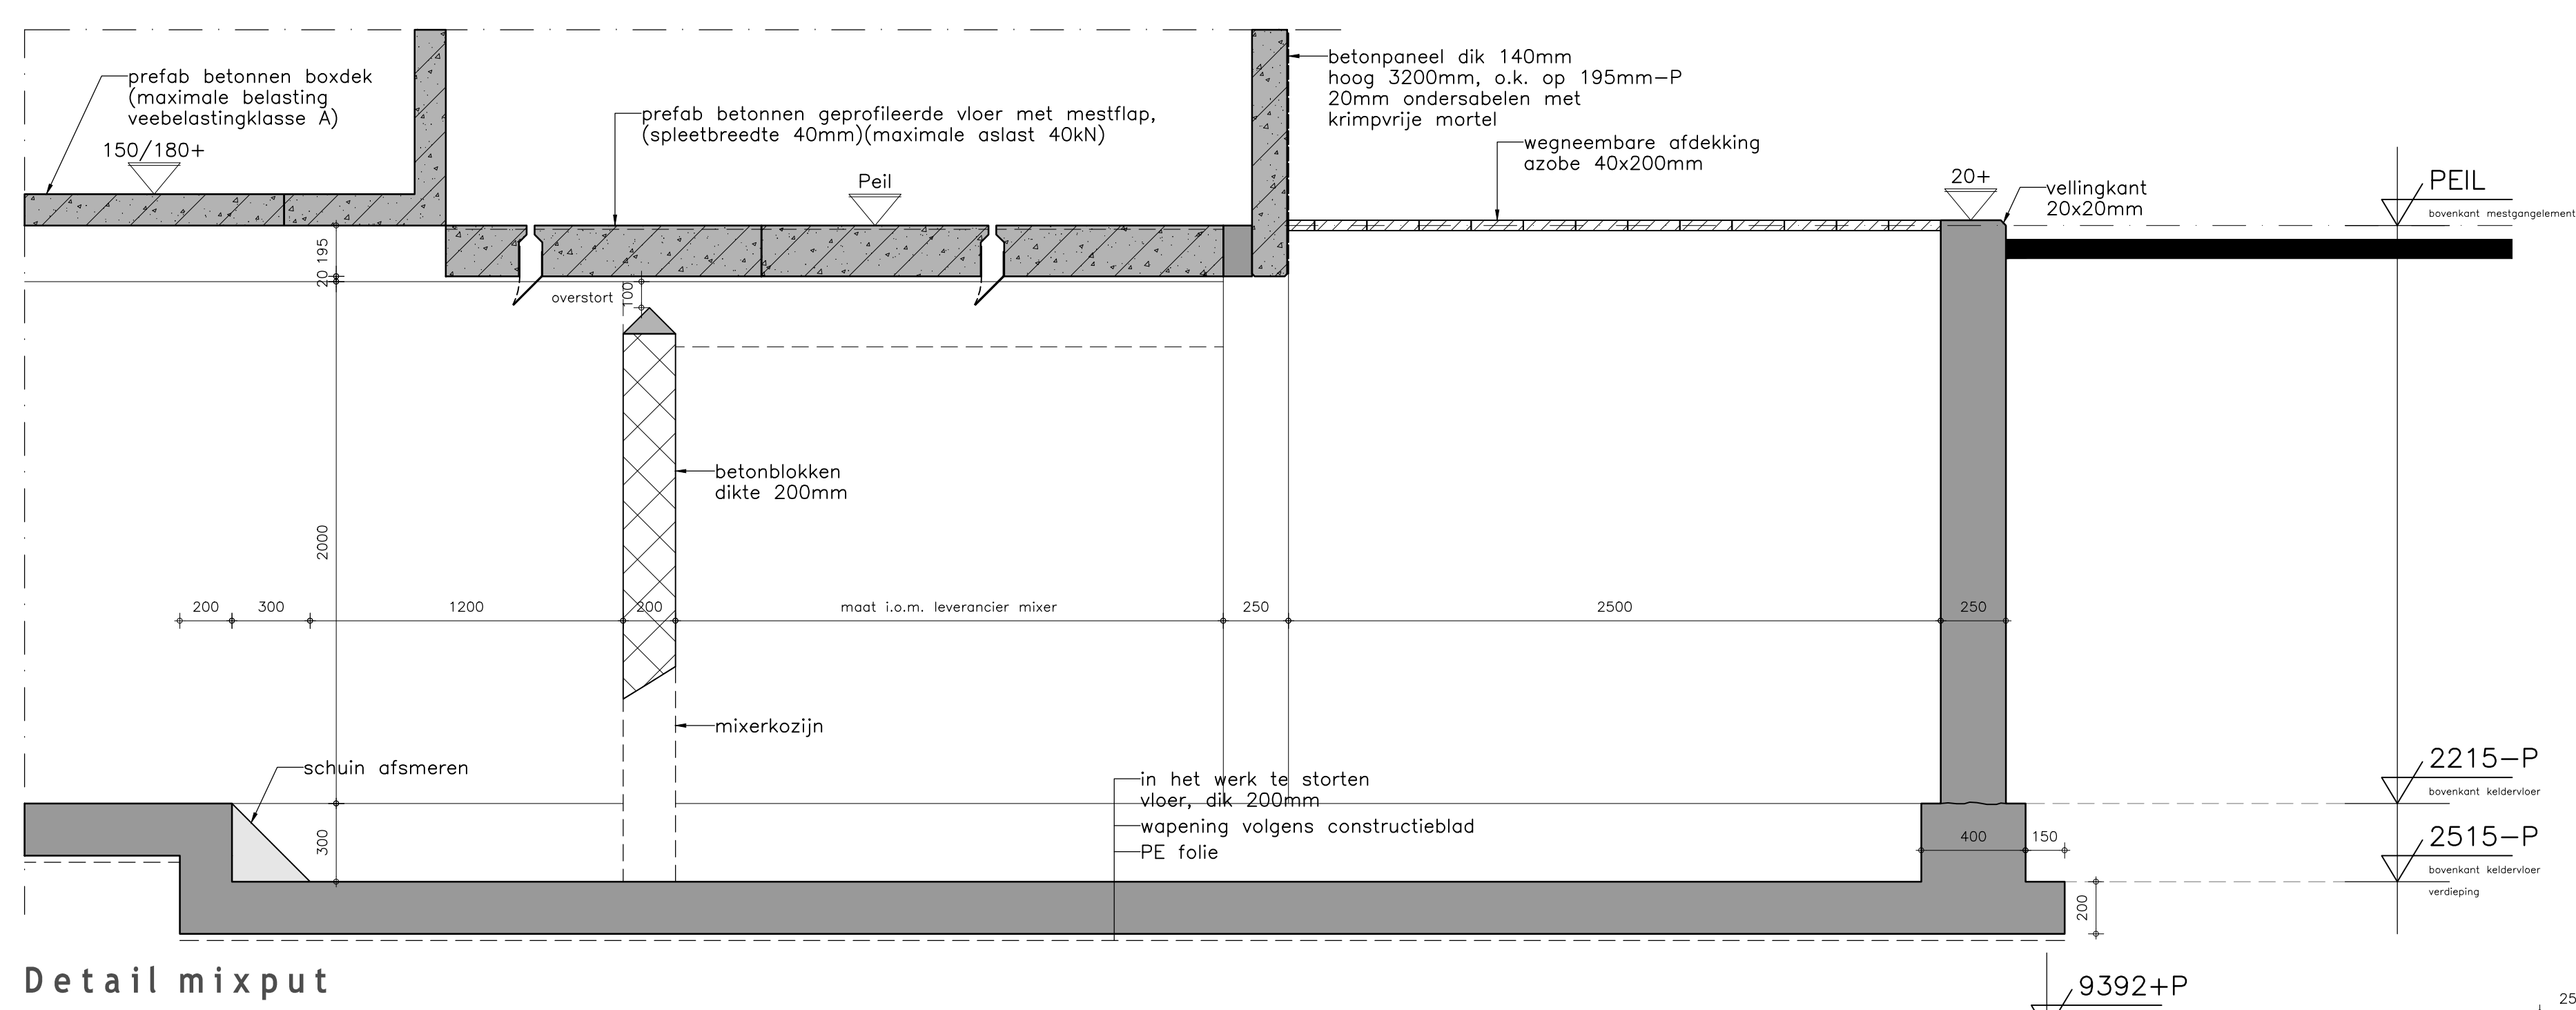


Benaming	Schaal	Formaat
Uitbreiding ligboxenstal	1:20	A1
Omschrijvingvering: officieel bouwen		
Doorsnede A-A (eerst 1e) en details		
Opdrachtgever:	Datum:	
Mrs. J.A.N. Wessing en S.G.M. Wessing-Jansen	07-11-2014	Bvdl
Lamelhof 5	Wisselplan	
7227 NB Tieljdie	A	D
Lelystad COV-254260	B	F
telefoon 06-51564594	C	F
telefoon 06-51564594		
Bezoekster:	Watermerk:	
Lamelhof 5	B140683-11	
7227 NB Tieljdie		
	Aankomst:	Exit:
	220658	B30