


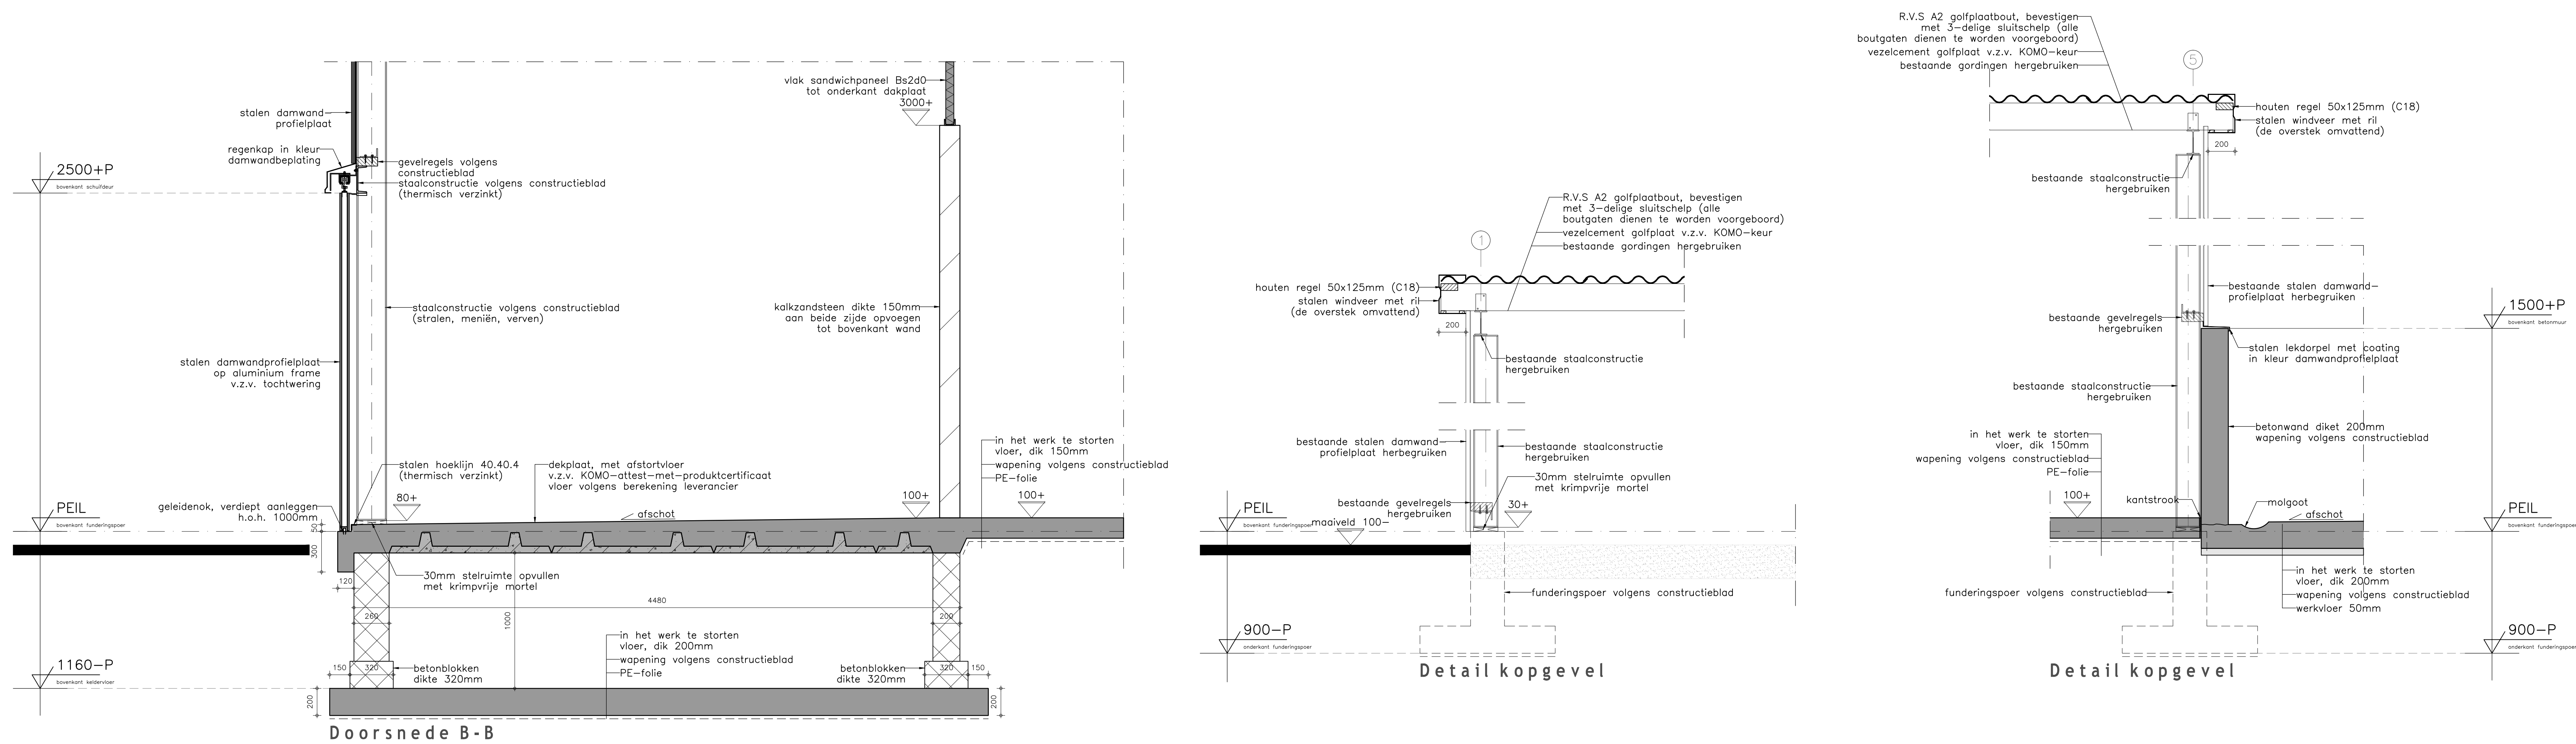

Overzicht tekeningen					
B10	:	Plattegrond, gevelsnoezichten en situatie	B22	:	Kapplan, sponsschema's en details
B20	:	Wapeningsplan en details	B30	:	Doorsnede A-A, B-B en details
B21	:	Funderings- en vloerplan			

Alle maten in het werk controleren