


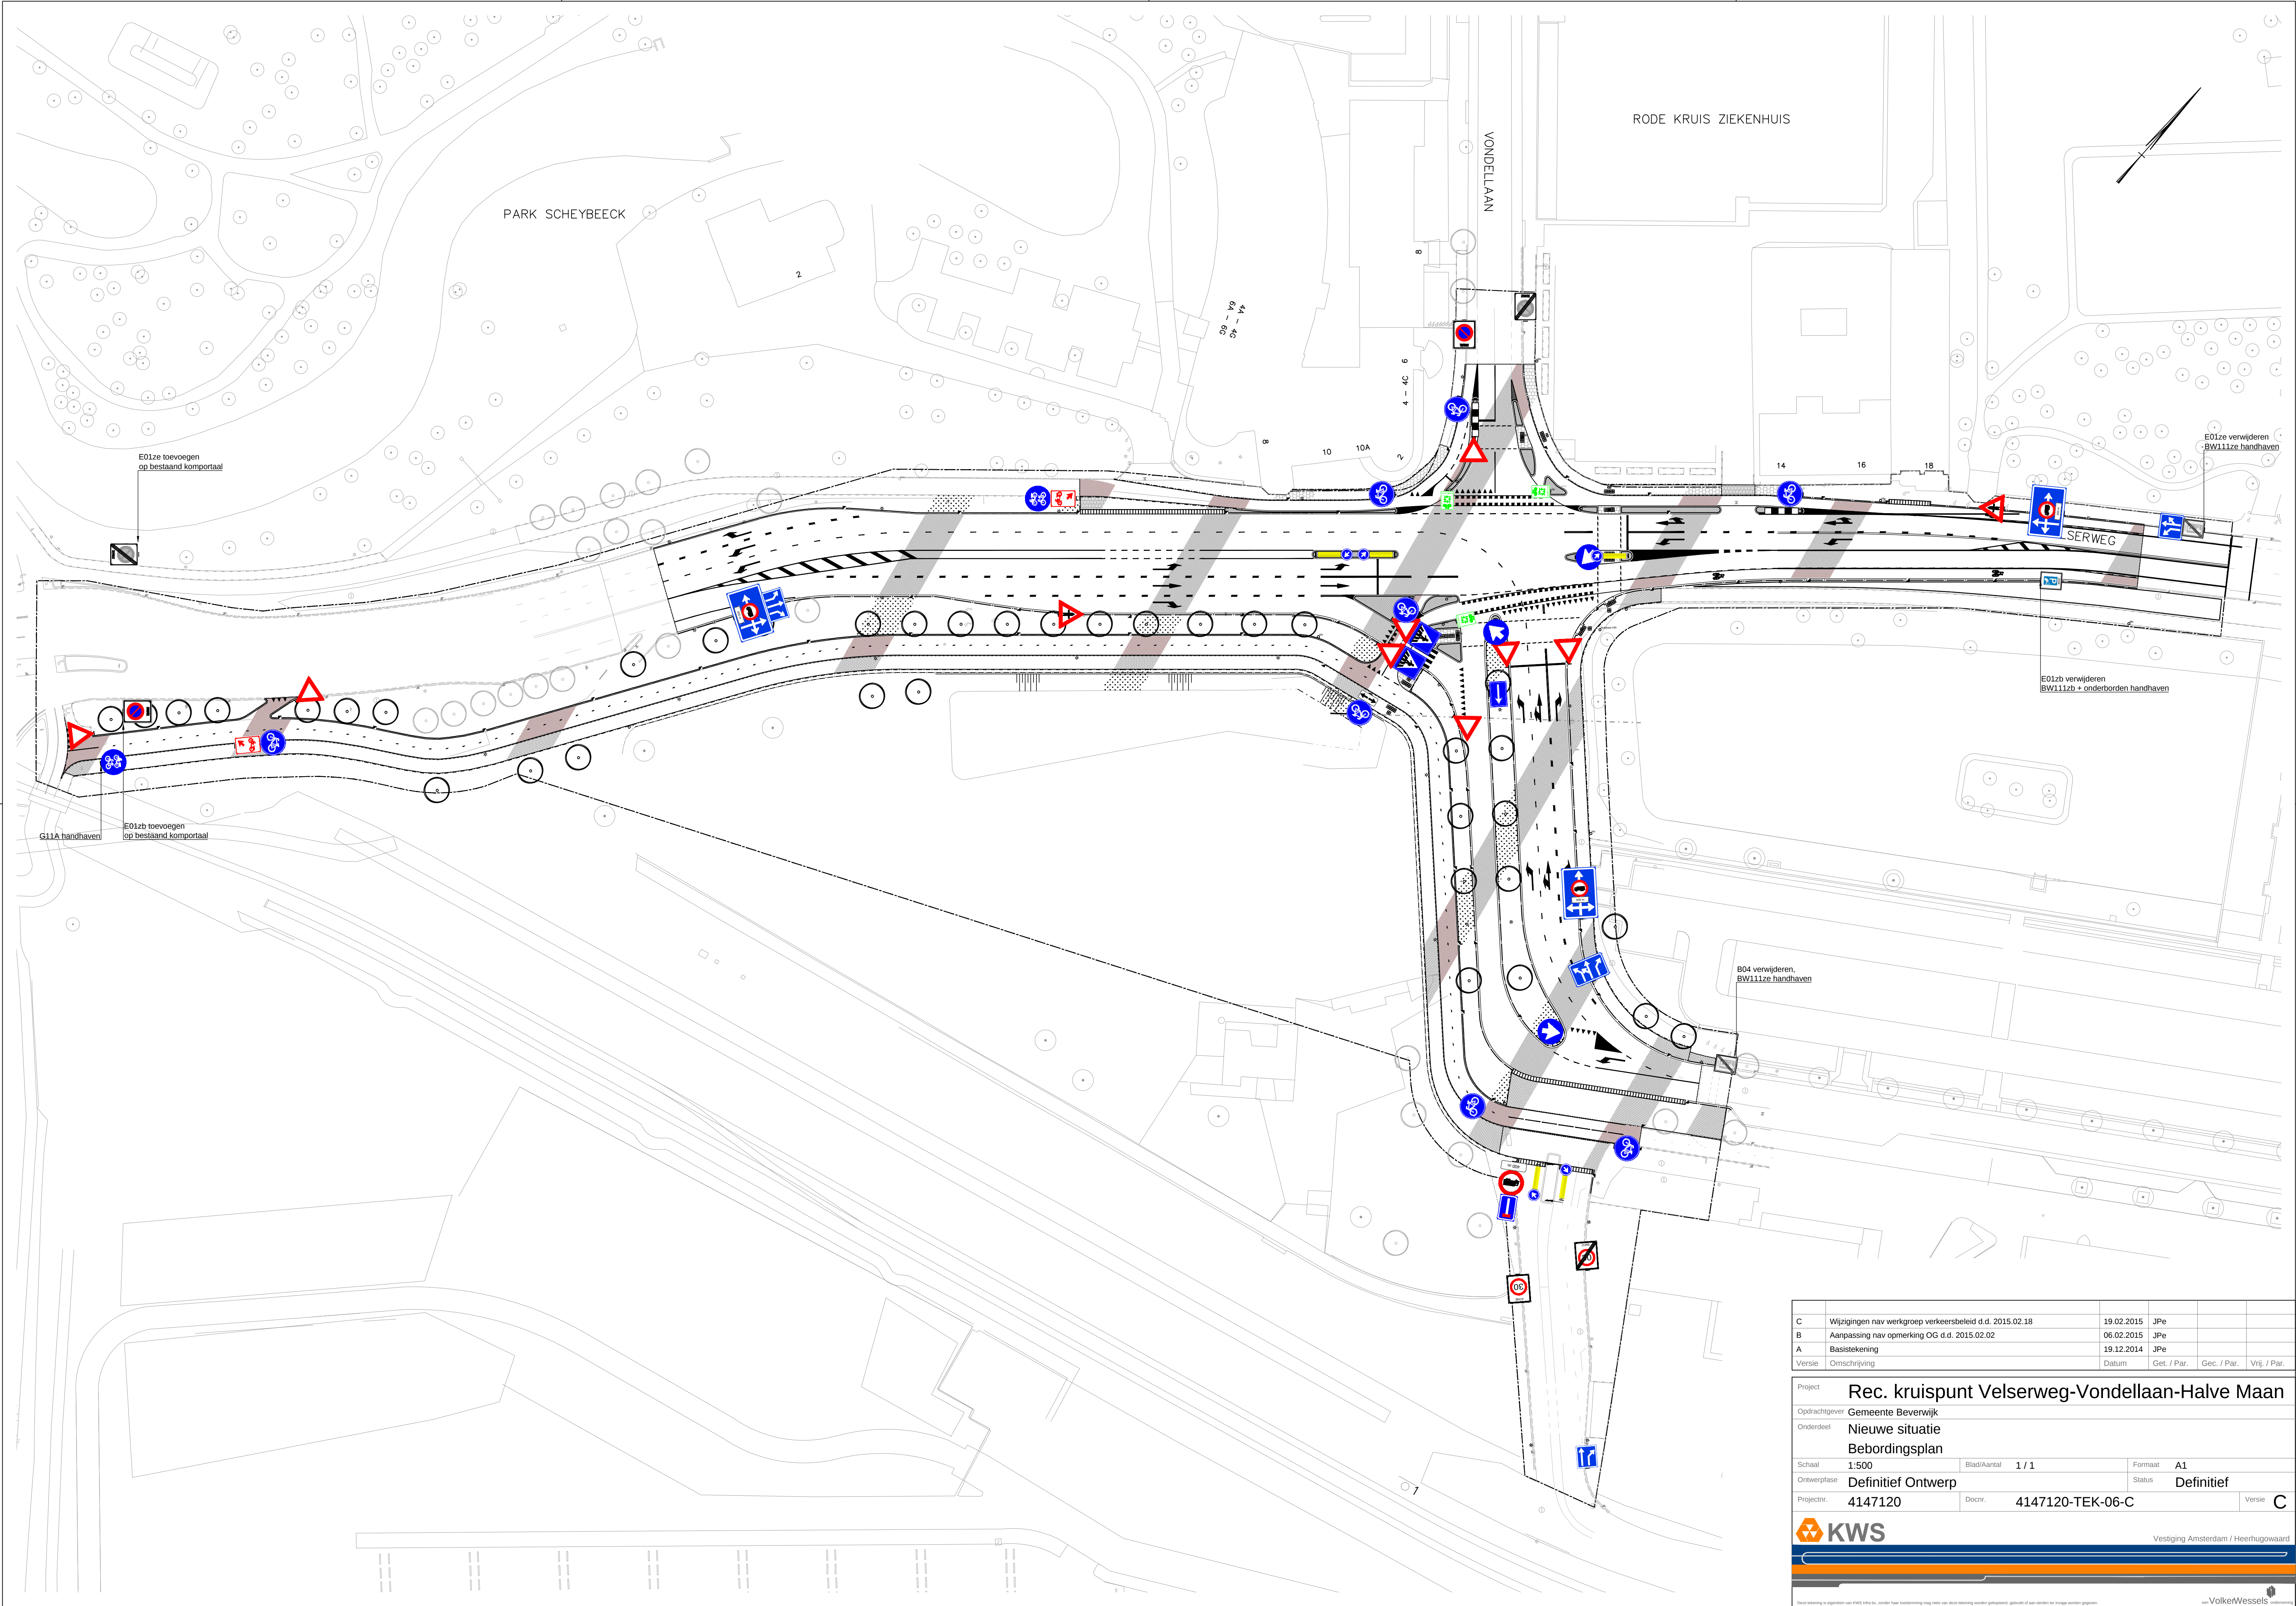

C	Wijzigingen nav werkgroep verkeersbeleid d.d. 2015.02.18	19.02.2015	JPe			
B	Aanpassing nav opmerking OG d.d. 2015.02.02	06.02.2015	JPe			
A	Basistekening	19.12.2014	JPe			
Versie	Omschrijving	Datum	Get. / Par.	Gec. / Par.	Vrij. / Par.	

Project

Rec. kruispunt Velsersweg-Vondellaan-Halve Maan

Opdrachtgever

Gemeente Beverwijk

Onderdeel

Nieuwe situatie
Bebordingsplan

Schaal

1:500

Blad/Aantal

1 / 1

Formaat

A1

Ontwerpfase

Definitief Ontwerp

Status

Definitief

Projectnr.

4147120

Docnr.

4147120-TEK-06-C

Versie

C

 **KWS**

Vestiging Amsterdam / Heerhugowaard

 **VolkerWessels**

VolkerWessels

Deze tekening is eigendom van KWS Infra bv. Indien naar buiten wordt gegeven, wordt de afbeelding niet geleverd, geboden of aan derden ter inzage worden gegeven.

Opdrachtgever: Gemeente Beverwijk, Project: 4147120, Tekening: 4147120-TEK-06, Basistekening, 19.12.2014, JPe, A1, 1:500, 1 / 1, Definitief, 4147120-TEK-06-C