


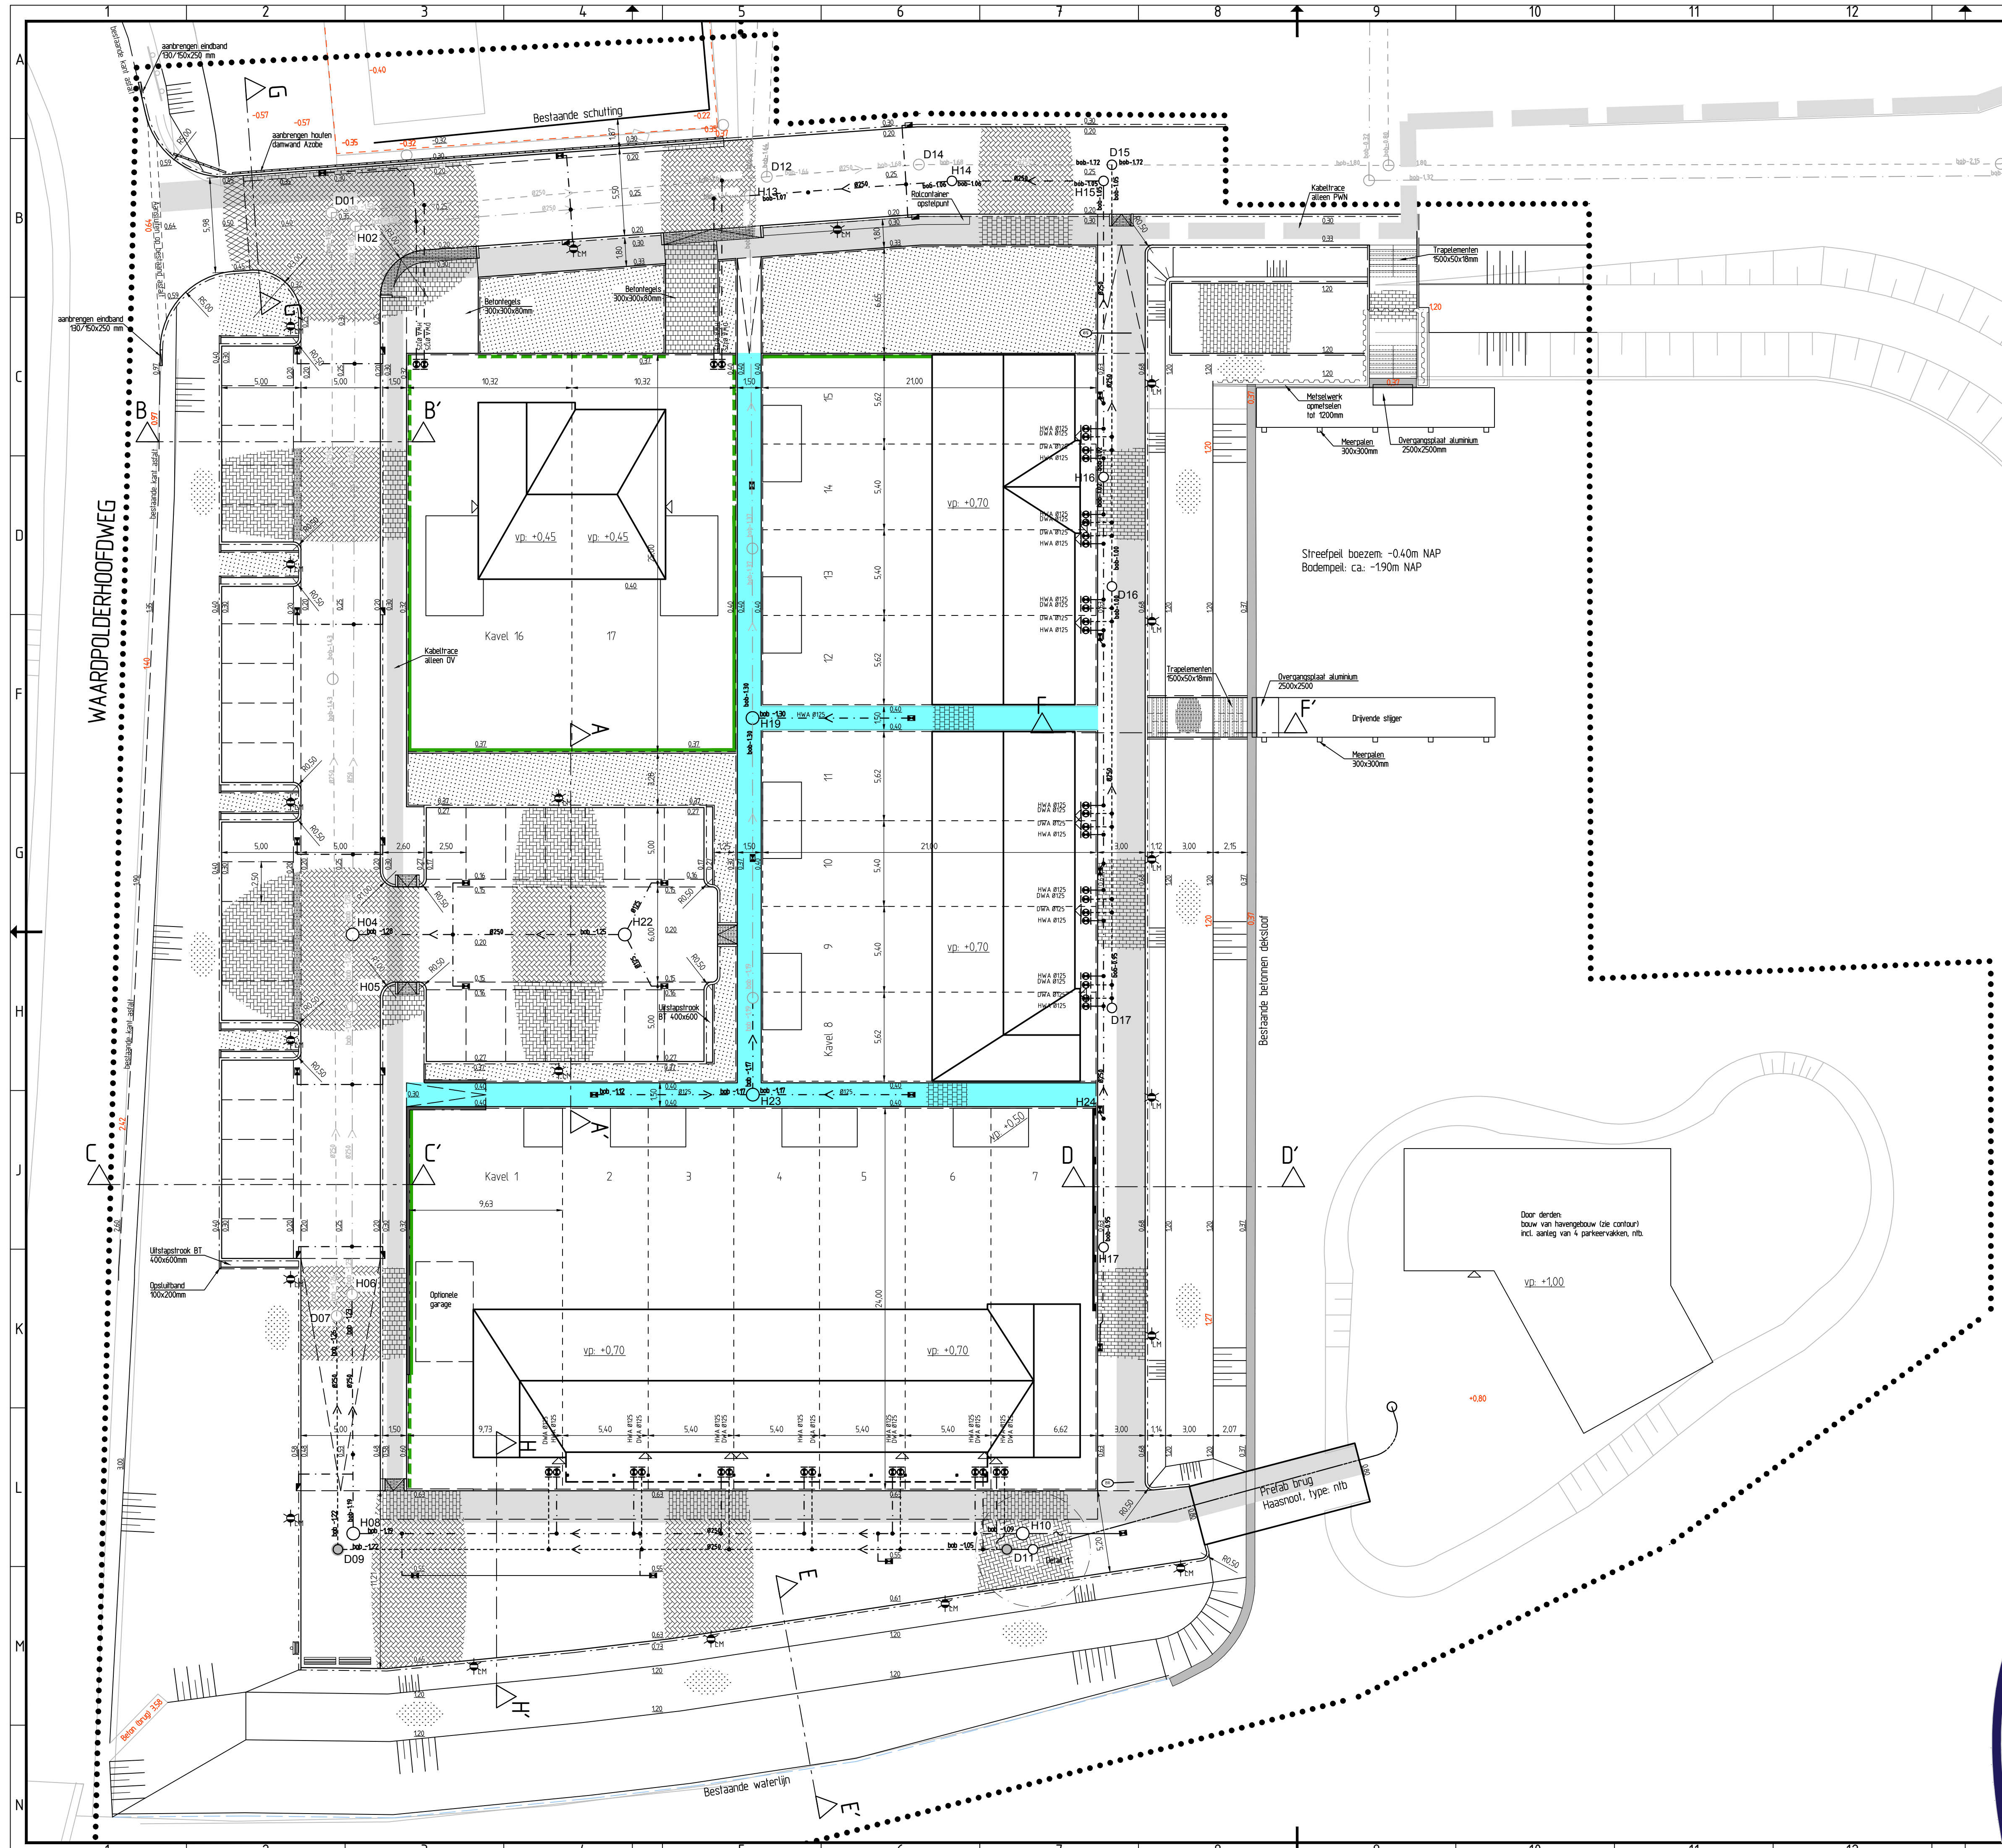

LEGENDA

Algemeen

- Werkgrens
- Materiaalgrens
- Erfgrens bestaand
- Erfgrens nieuw
- Taludlijn
- Bestaande hoogte
- Nieuwe hoogte
- Niet openbare grond
- Aanbrengen houten damwand
- Locatie meterkast

Verhardingen

- Straatbakssteen, DF, keperverband
- Straatbakssteen, DF, elleboogverband
- Straatbakssteen, DF, halfsteensverband
- Betonlegel, 300x300x45mm
- Betonlegel, 300x300x5mm
- opsluitband 100x200mm, kleur: grijs
- opsluitband 200/250mm, kleur: grijs
- trottoirband 130/150x250mm, kleur: grijs
- band ivm hoogteverschil, 180/200x250mm, kleur: grijs
- invalide oprijt: perronbanden 130/150x250 mm
- straatbakssteen waalformaat halfsteensverband

Straatmeubilair

- Aanbrengen afvalbak, type: n.t.b.
- Aanbrengen zitbank, type: n.t.b.

Riolering

- bestaand riool, DWA (ø250mm)
- bestaand riool, HWA (ø250mm)
- bestaande inspectieput HWA/DWA
- Perleiding ø75mm HDPE, PE80
- DWA riool, PVC (ø250mm)
- HWA riool, PVC (ø250mm)
- HWA riool, PVC (ø160mm)
- Inspectieput HWA
- Inspectieput DWA
- Pompput DWA
- Huisaansluiting HWA/DWA incl. inlaat en afscheidingsput

Kabels & Leidingen

- nieuw nulstrace
- nieuw nulstrace - alleen OV

Openbare verlichting

- aanbrengen lichtmast lph 4,0m armatuur: LED

Openbare groenvoorzieningen

Vakbeplanting

- Inzaaien - gras

Private groenvoorzieningen

- Haag, hoog 800mm
- Haag, hoog 1800mm

OPMERKINGEN

maten in meters tenzij anders aangegeven
hoogtematen in meters t.o.v. N.A.P.
materialen in millimeters



project
Ansojoviskade te Kolhorn
2015
onderwerp
Definitief ontwerp (DO)
Situatie Fase 1
opdrachtgever
BPD Ontwikkeling BV

projectnummer
12.078-2
tekeningnummer
12078_DO_01
blad 1 van 3

ontwerper
R. Kossen
projectleider
R. Looijesteijn
paraaf
datum
23-04-2015
23-04-2015

ontdek onze belofte