

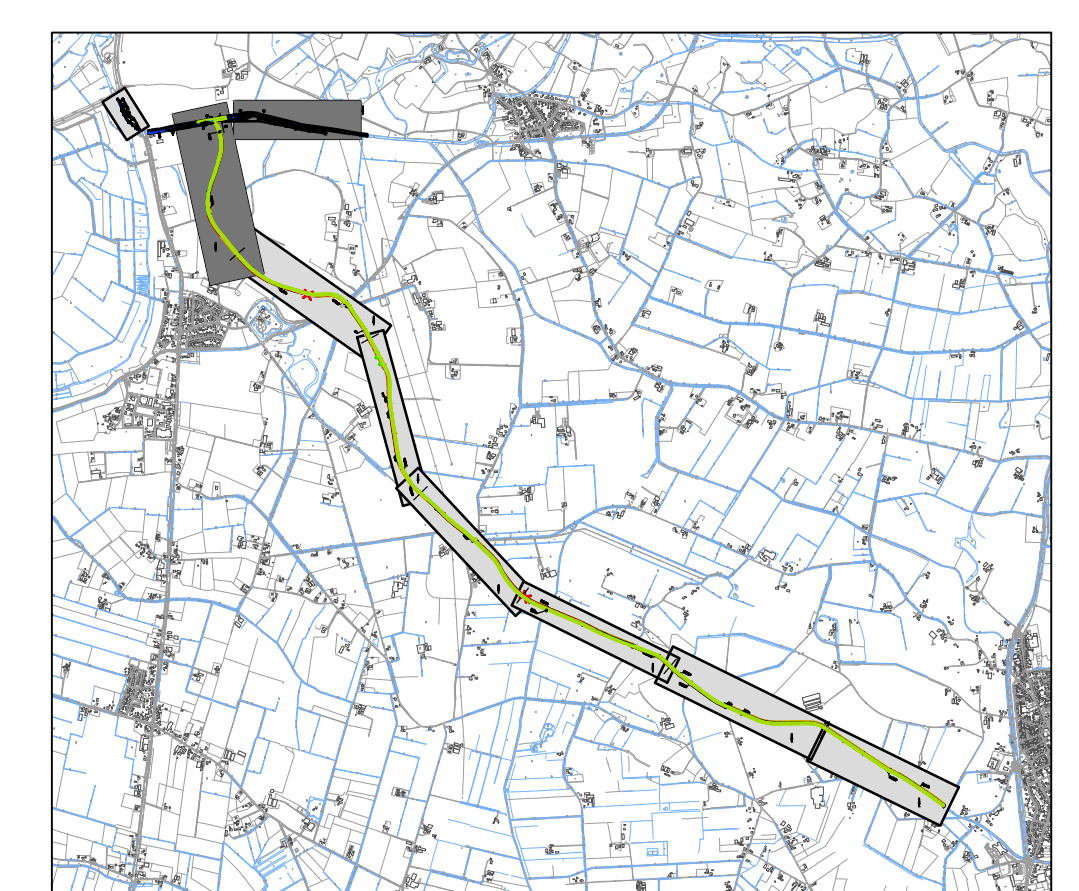
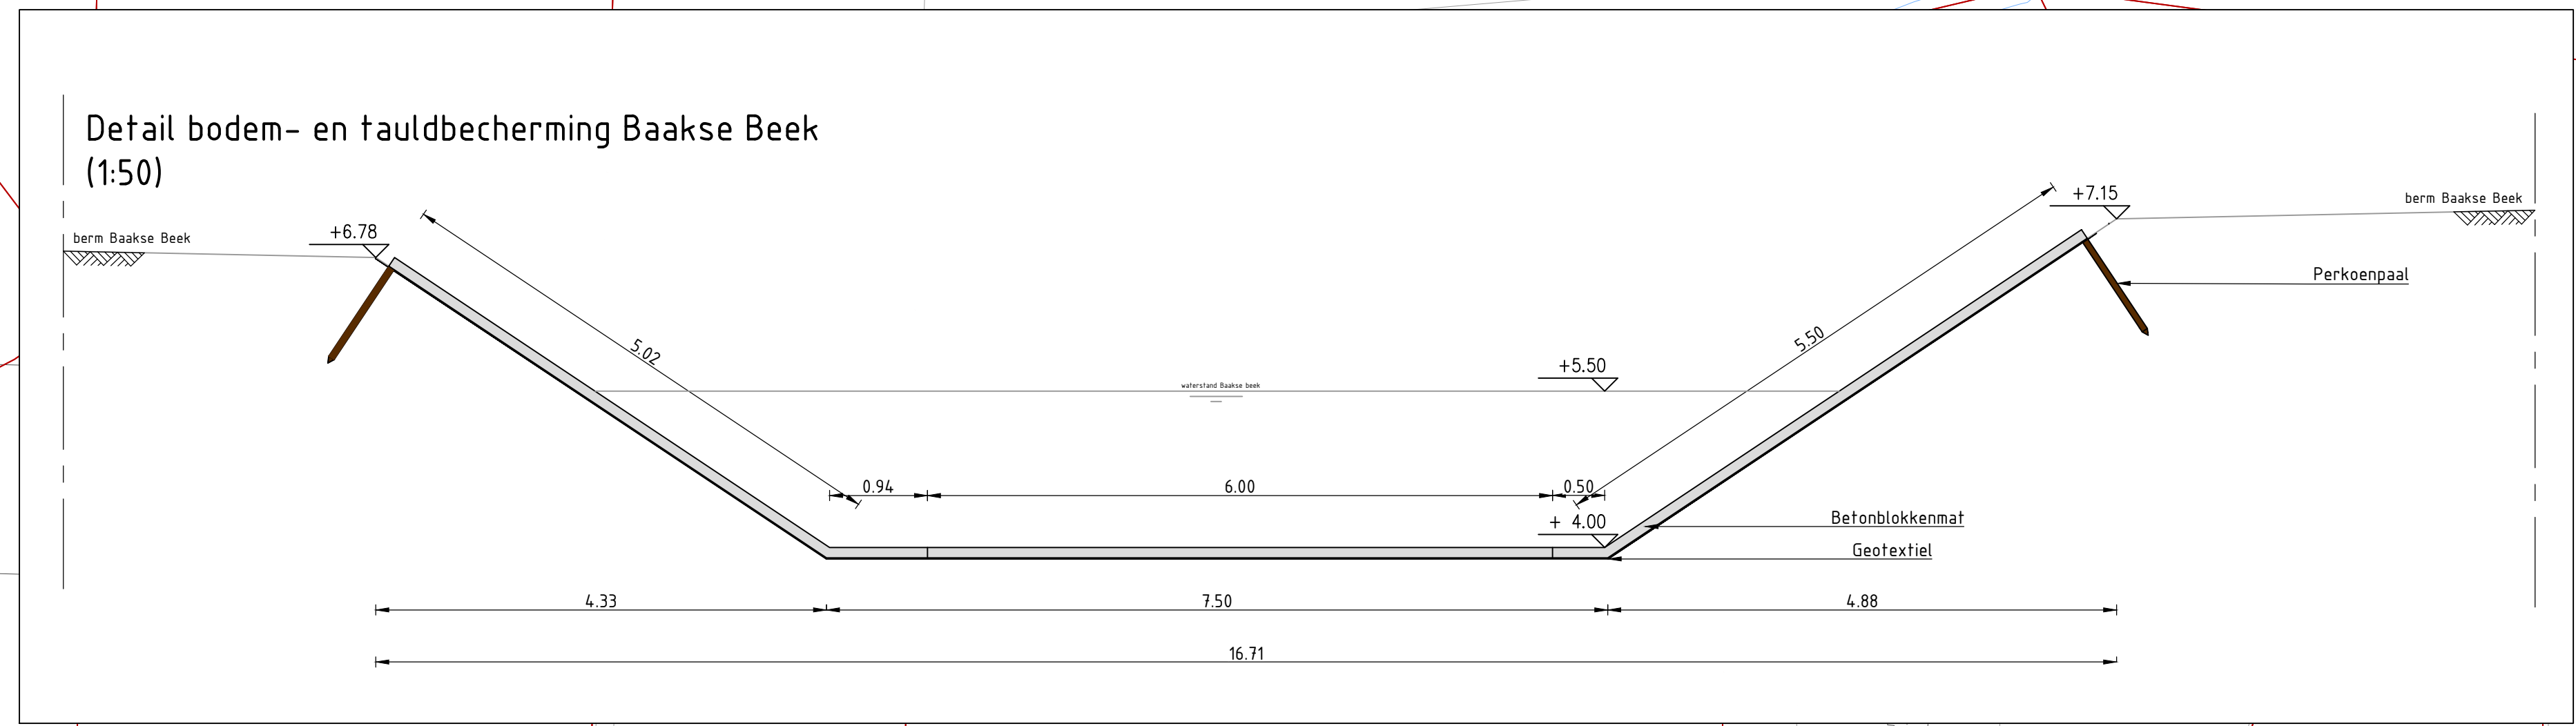
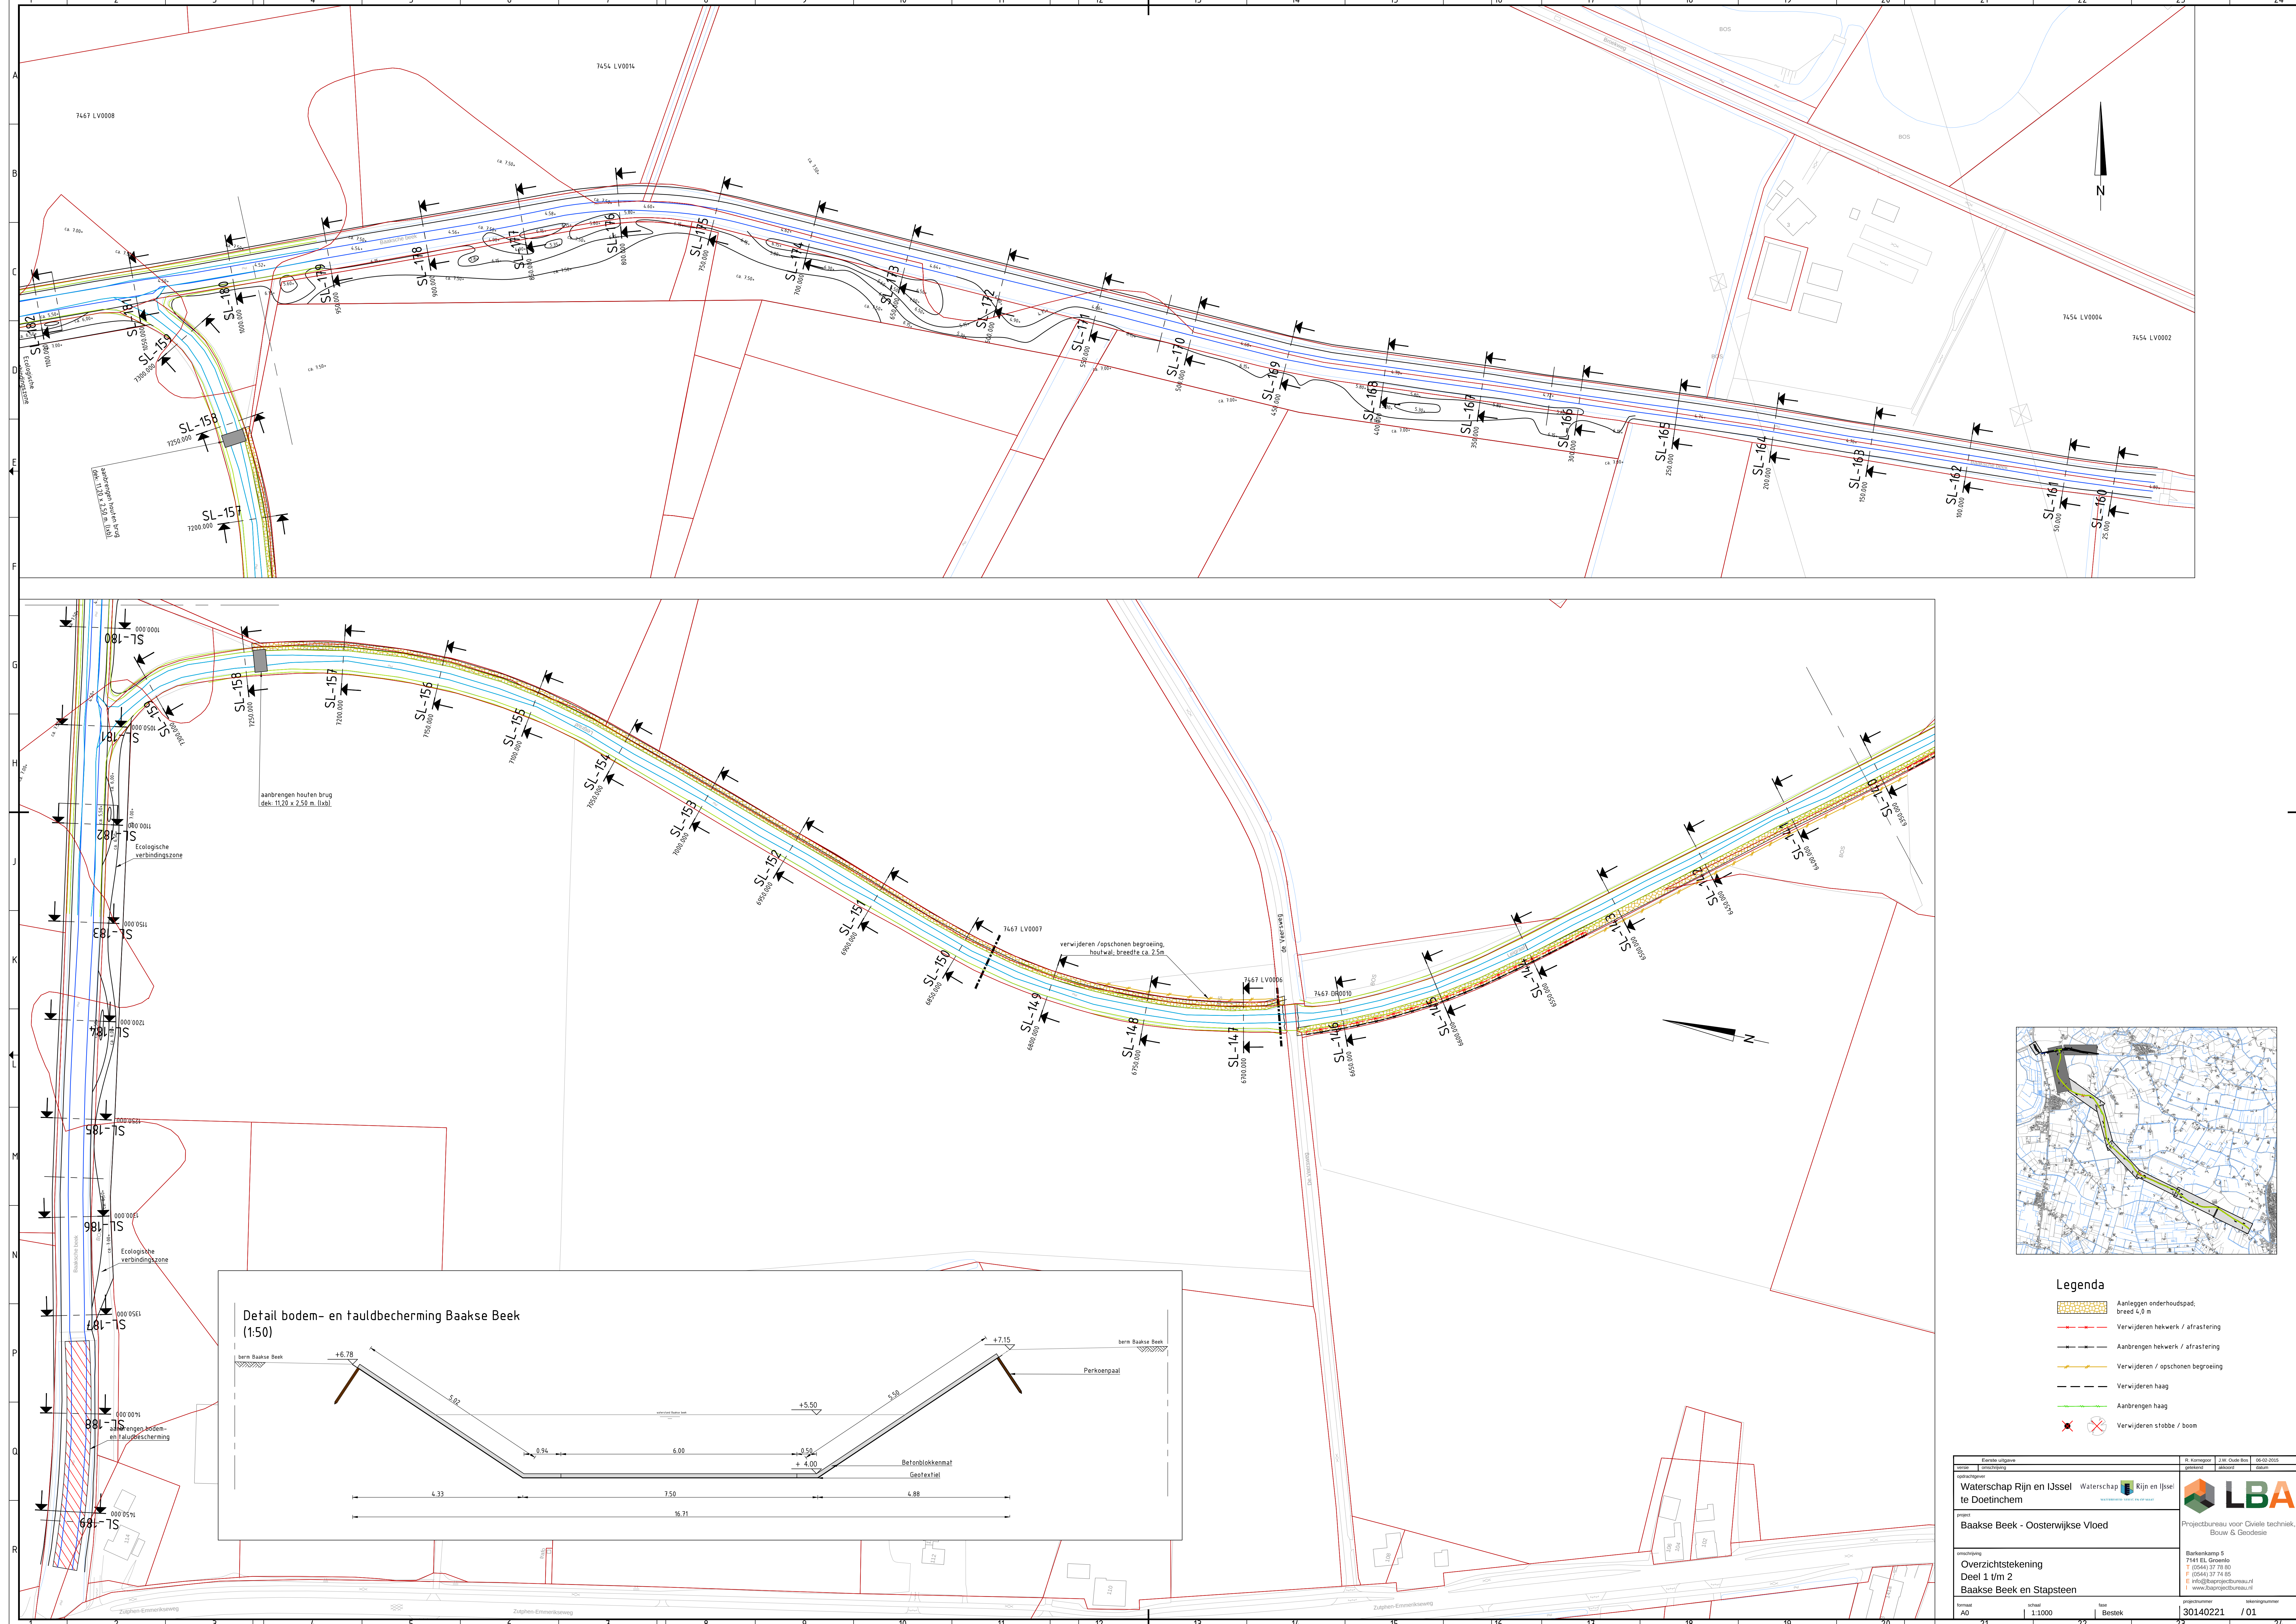


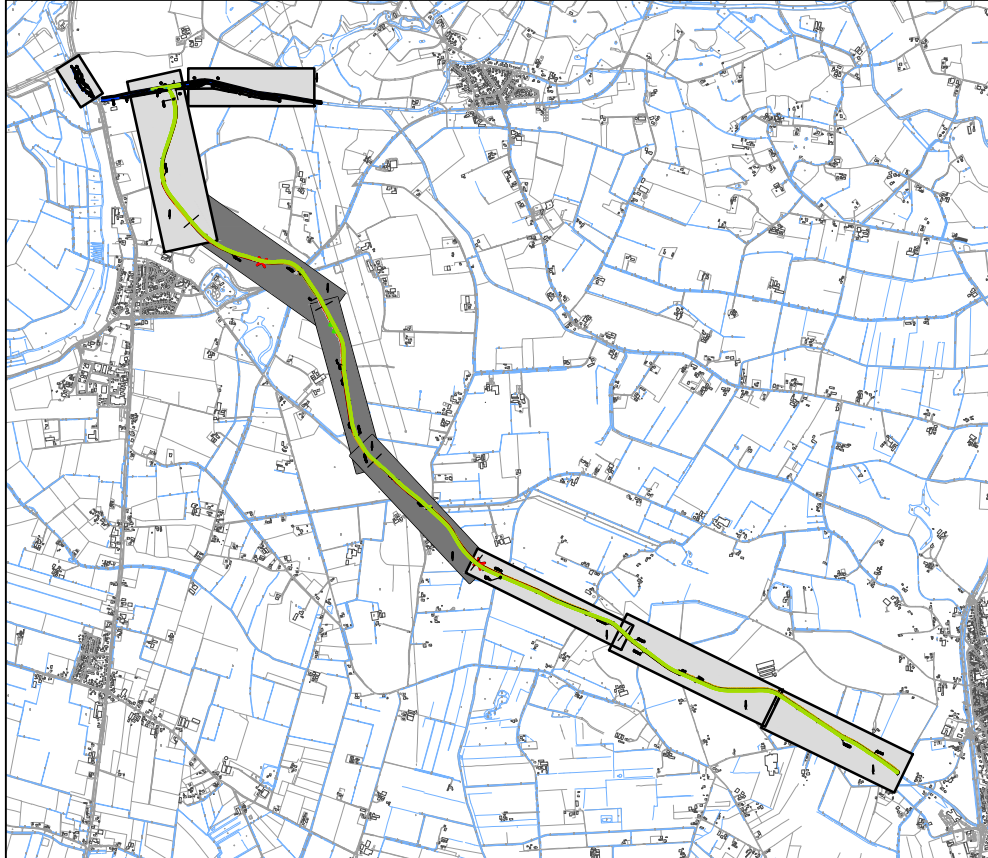

Legenda

- Aanleggen onderhoudspad, breed 4,5 m
- Verwijderen hekwerk / afrastering
- Aanbrengen hekwerk / afrastering
- Verwijderen / opschonen begroeiing
- Verwijderen haag
- Aanbrengen haag
- Verwijderen stobbe / boom



Eerste uitgave		A. Konings	J.W. Oude Bos	16-03-2015
Waterschap Rijn en IJssel		gemaakt	afgekeurd	getekend
te Doetinchem				
Baakse Beek - Oosterwijkse Vloed		Projectbureau voor Civiele techniek, Bouw & Geodesie		
overname		Barkamp 5 7141 EL Groenlo T 05440 37 76 80 F 05440 37 76 80 E info@baasprojectbureau.nl I www.baasprojectbureau.nl		
Overzichtstekening Deel 1 t/m 2 Baakse Beek en Stapsteen		projectnummer 30140221 / 01		
formaat A0	schaal 1:1.000	type Bestek		

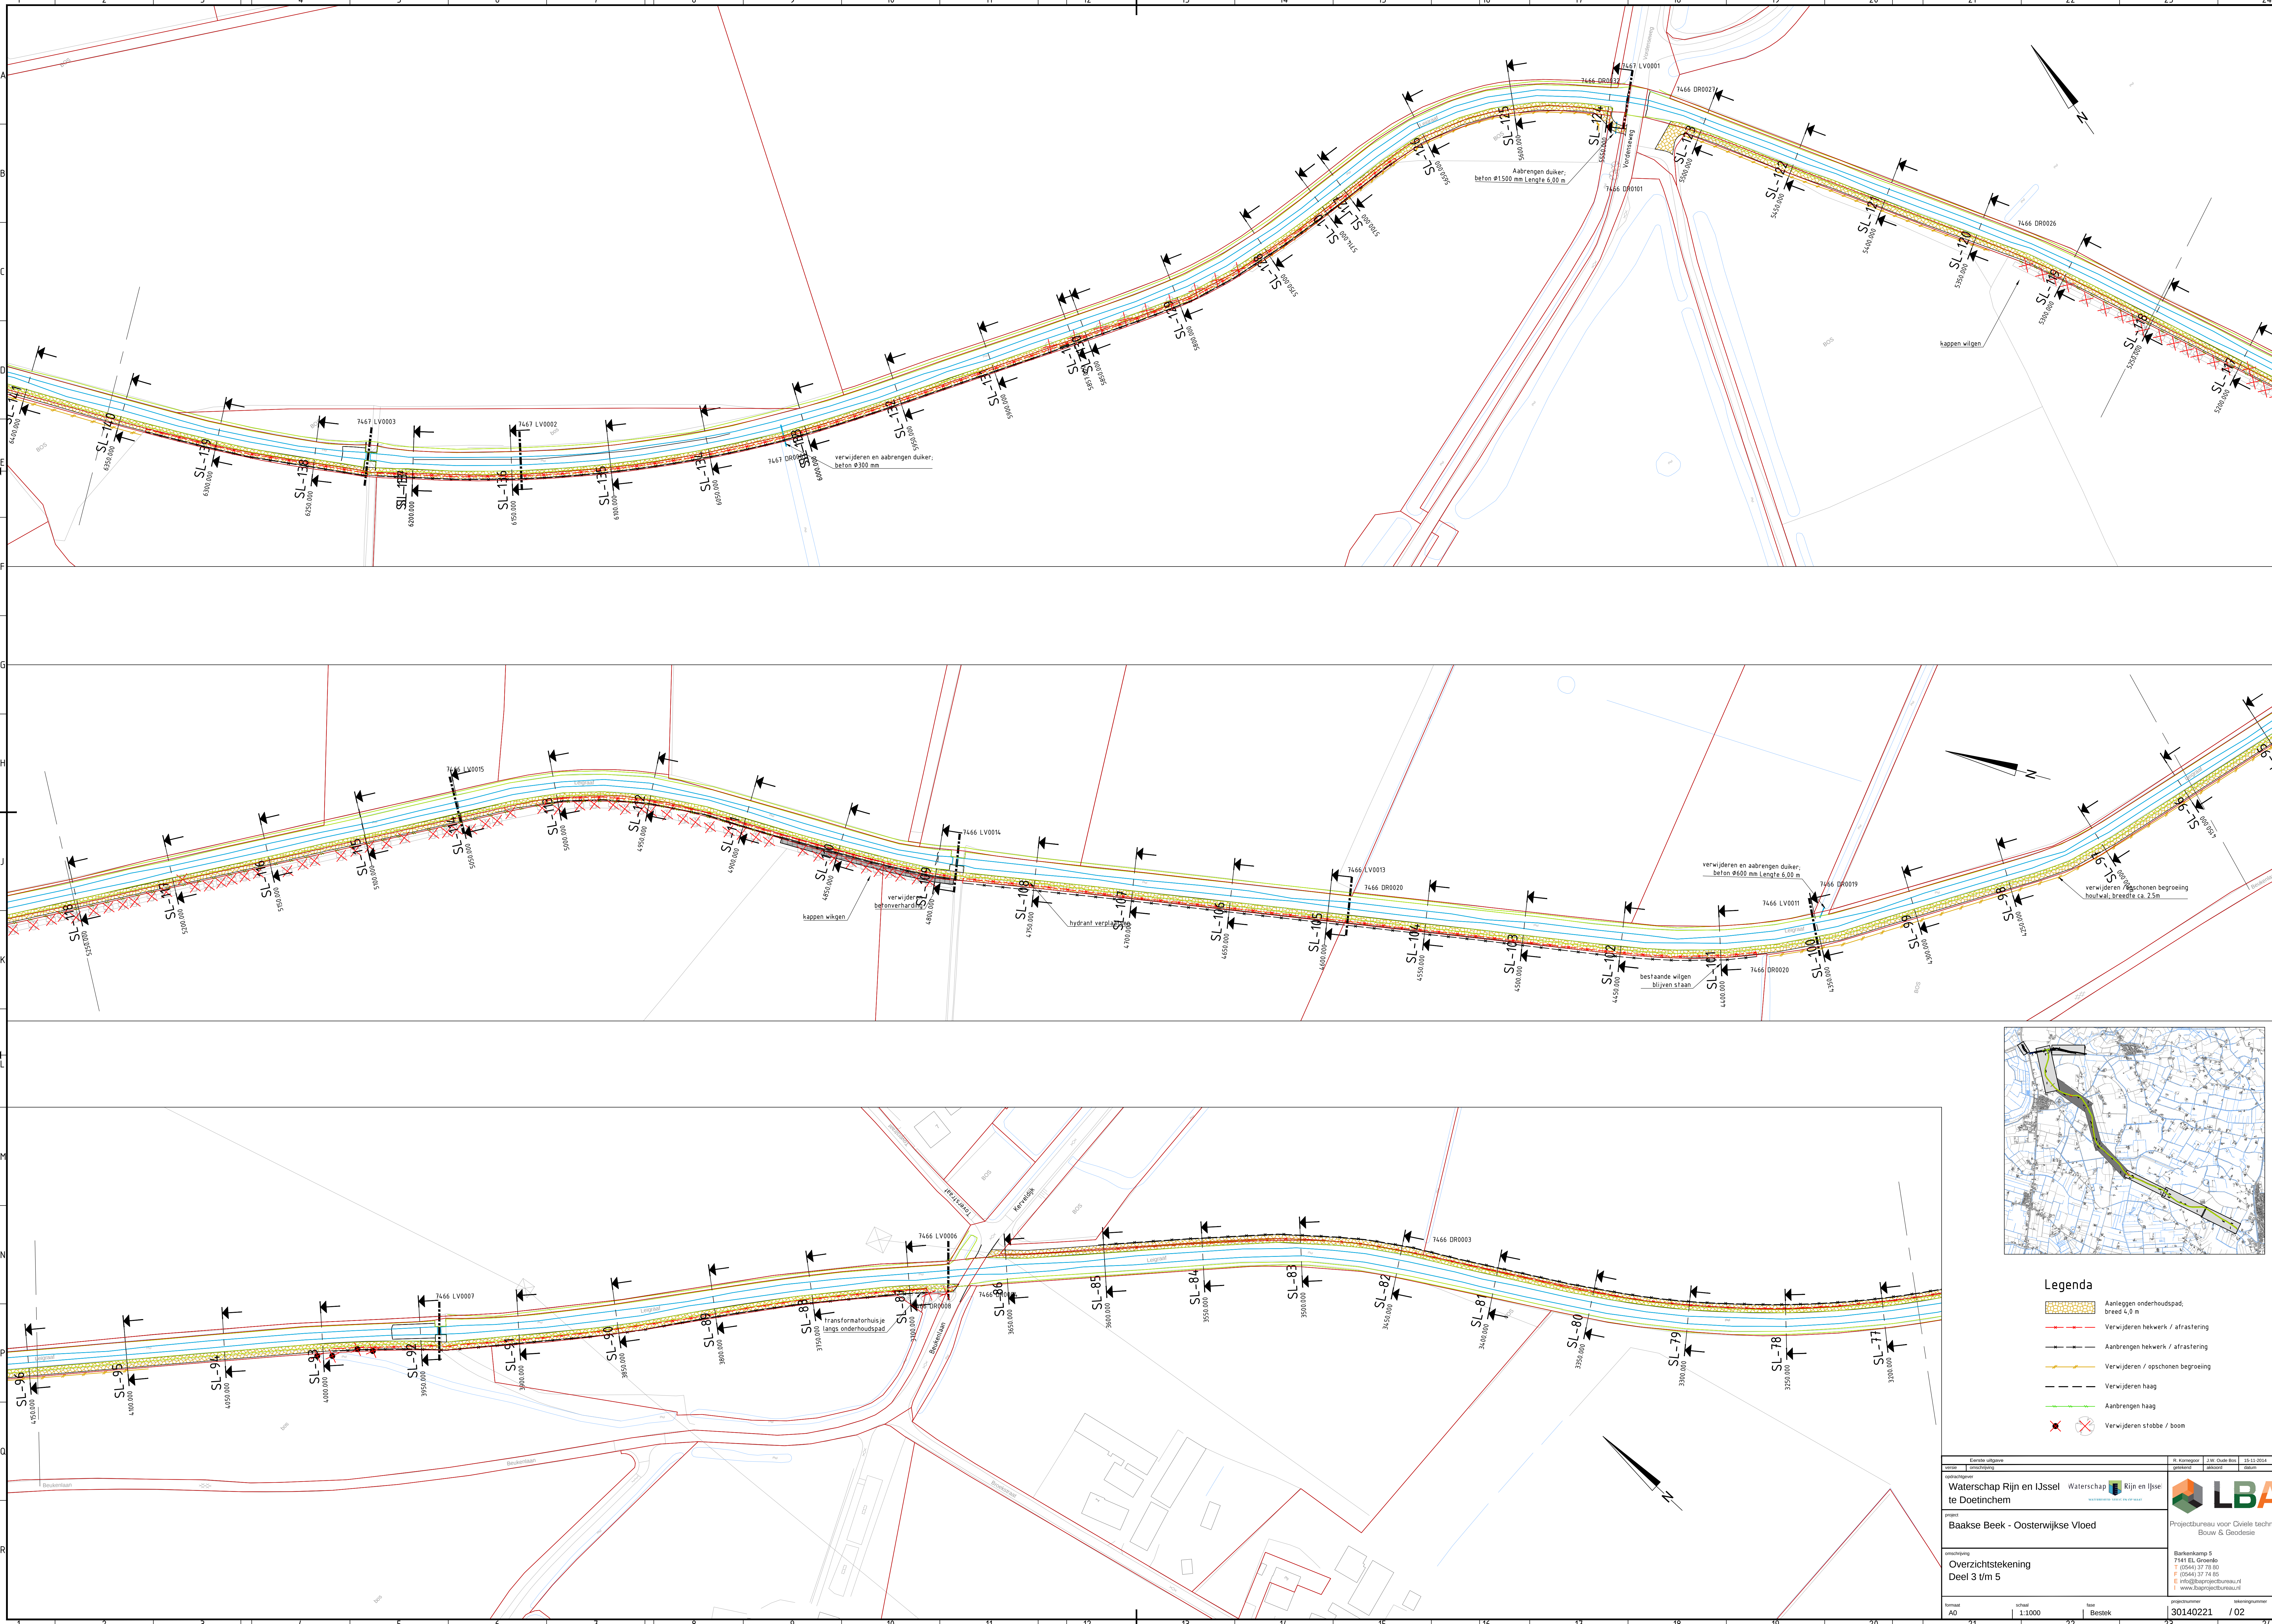

Legenda

- Aanleggen onderhoudspad, breedte 4,0 m
- Verwijderen hekwerk / afrastering
- Aanbrengen hekwerk / afrastering
- Verwijderen / opschonen begroeiing
- Verwijderen haag
- Aanbrengen haag
- Verwijderen stobbe / boom


Eerste uitgave		R. Koning		10-11-2014	
Waterschap	Waterschap	gemaakt	afgekeurd	datum	
Waterschap Rijn en IJssel		Waterschap Rijn en IJssel			
te Doetinchem		te Doetinchem			
project		Projectbureau voor Civiele techniek			
Baakse Beek - Oosterwijkse Vloed		Bouw & Geodesie			
omschrijving		Barkenlemp 5			
Overzichtstekening Deel 3 t/m 5		7141 EL Groenlo			
		(E544) 37 78 80			
		(E544) 37 78 85			
		E (E544) 37 78 80			
toets		tekeningsnummer			
blad	schaal	toets	30140221 / 02		
A0	1:1.000	Bestek			

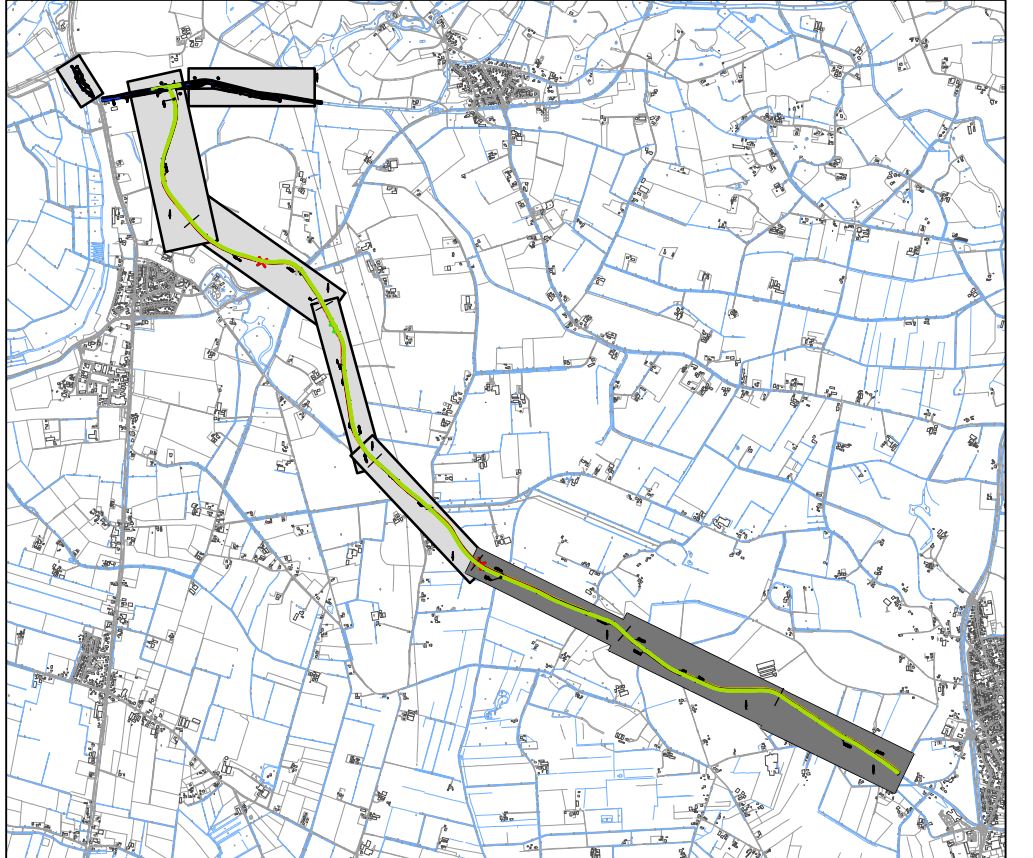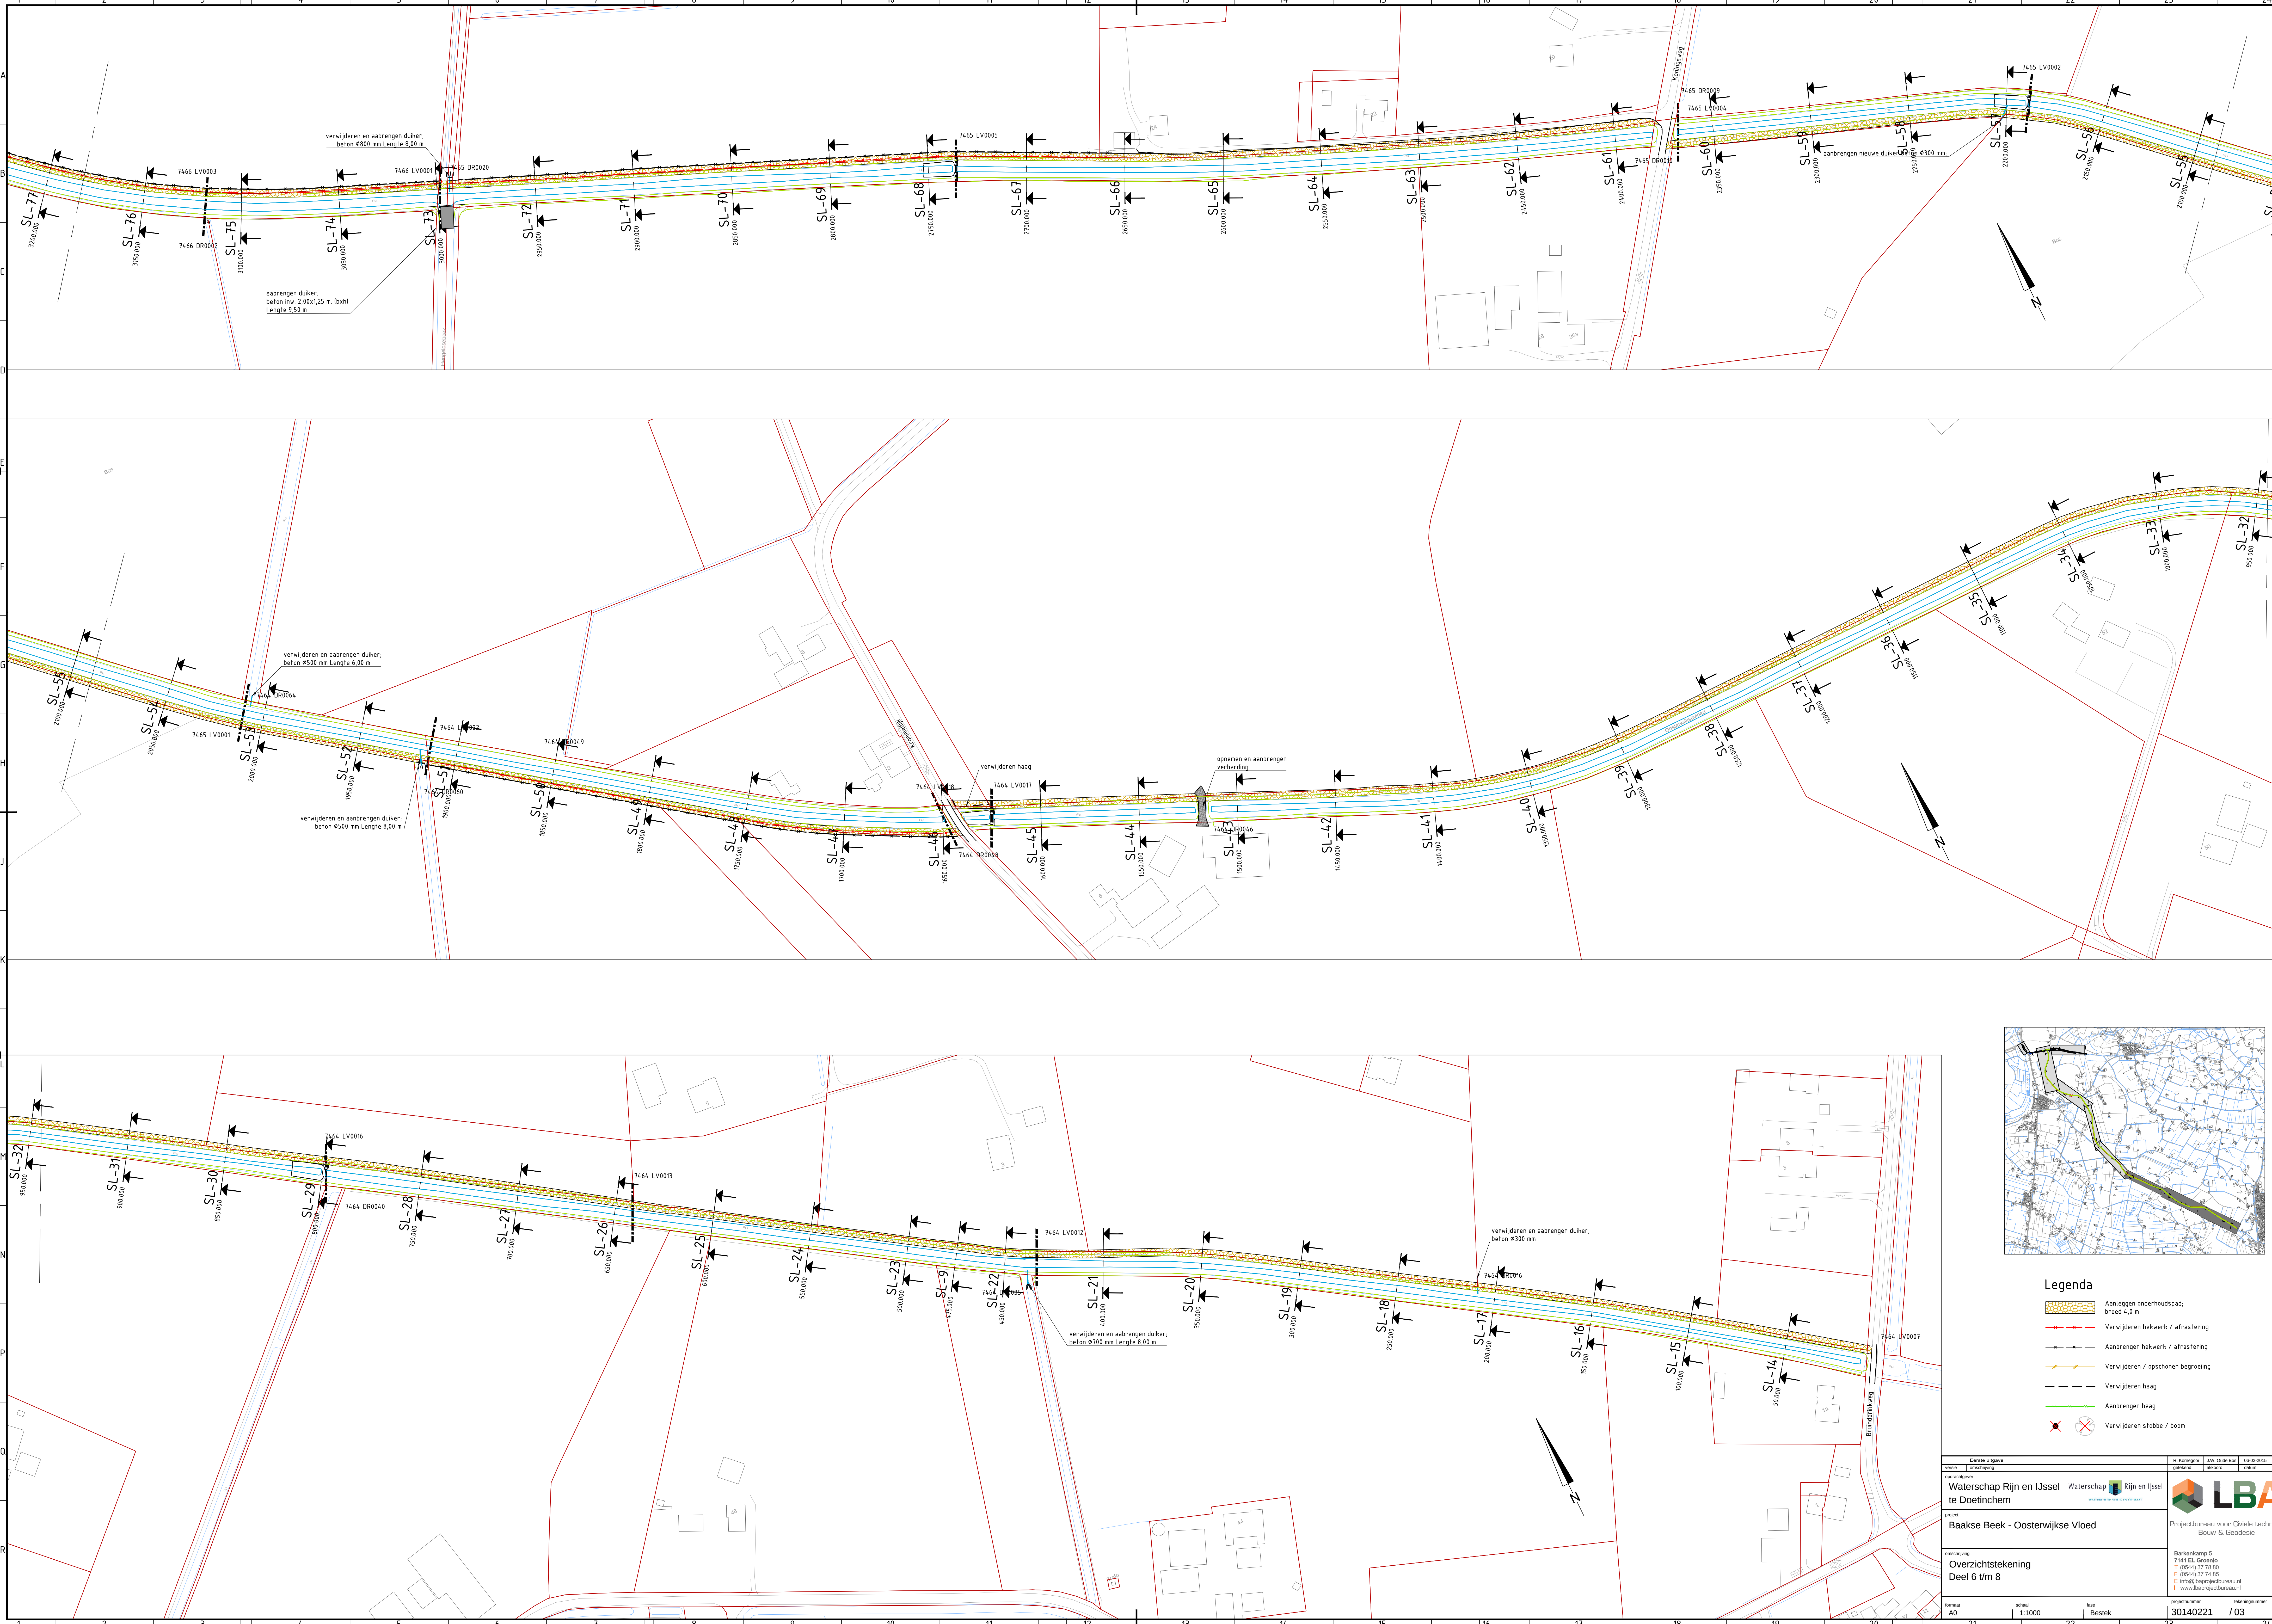

Legenda

- Aanleggen onderhoudspad, breed 4,5 m
- Verwijderen hekwerk / afrastering
- Aanbrengen hekwerk / afrastering
- Verwijderen / opschonen begroeiing
- Verwijderen haag
- Aanbrengen haag
- Verwijderen stobbe / boom

Eerste uitgave	R. Koningse	J.W. Oude Bos	16-02-2015
Waterschap Rijn en IJssel	Waterschap Rijn en IJssel		
te Doetinchem			
project	Baakse Beek - Oosterwijkse Vloed		
ontwerp	Overzichtstekening		
Deel 6 t/m 8			
blad	A0	1:1.000	Bestek
projectnummer	30140221	tekeningsnummer	/03

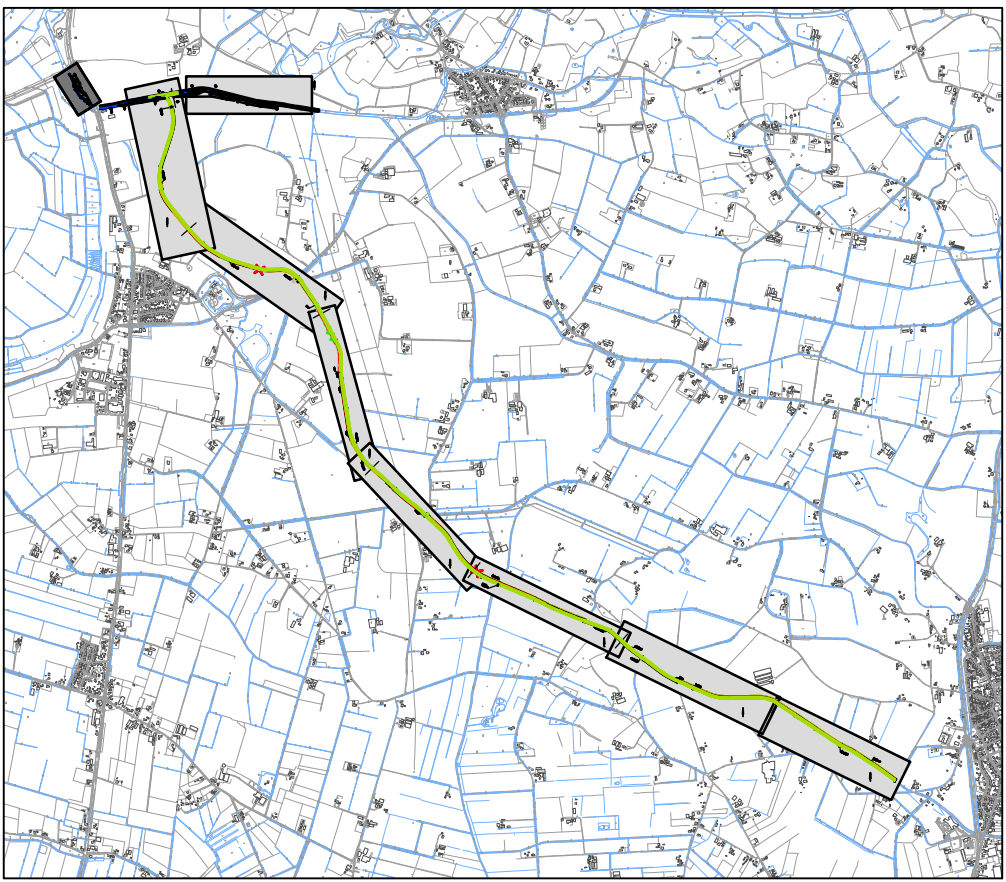

Legenda

- Aantleggen onderhoudspad, breed 4,0 m
- Verwijderen hekwerk / afrastering
- Aanbrengen hekwerk / afrastering
- Verwijderen / opschonen begroeiing
- Verwijderen haag
- Aanbrengen haag
- Verwijderen stobbe / boom


Eerste uitgave		R. Kornegeer	J.W. Oude Bos	06-02-2015
versie	omschrijving	getekend	afgekeurd	datum
opdrachtgever		Waterschap Rijn en IJssel Waterschap Rijn en IJssel te Doetinchem		
project		Baakse Beek - Oosterwijkse Vloed		
omschrijving		Stapsteen Den Elterweg		
formaat		A1		tekeningsnummer
schaal		1:500		30140221 / 04
bestek		Bestek		
projectnummer		30140221		
tekeningnummer		/ 04		




Projectbureau voor Civiele techniek,
Bouw & Geodesie














Barkenkamp 5
7141 EL Groenlo
T (0544) 37 78 80
F (0544) 37 74 85
E info@lba-projectbureau.nl
T www.lba-projectbureau.nl





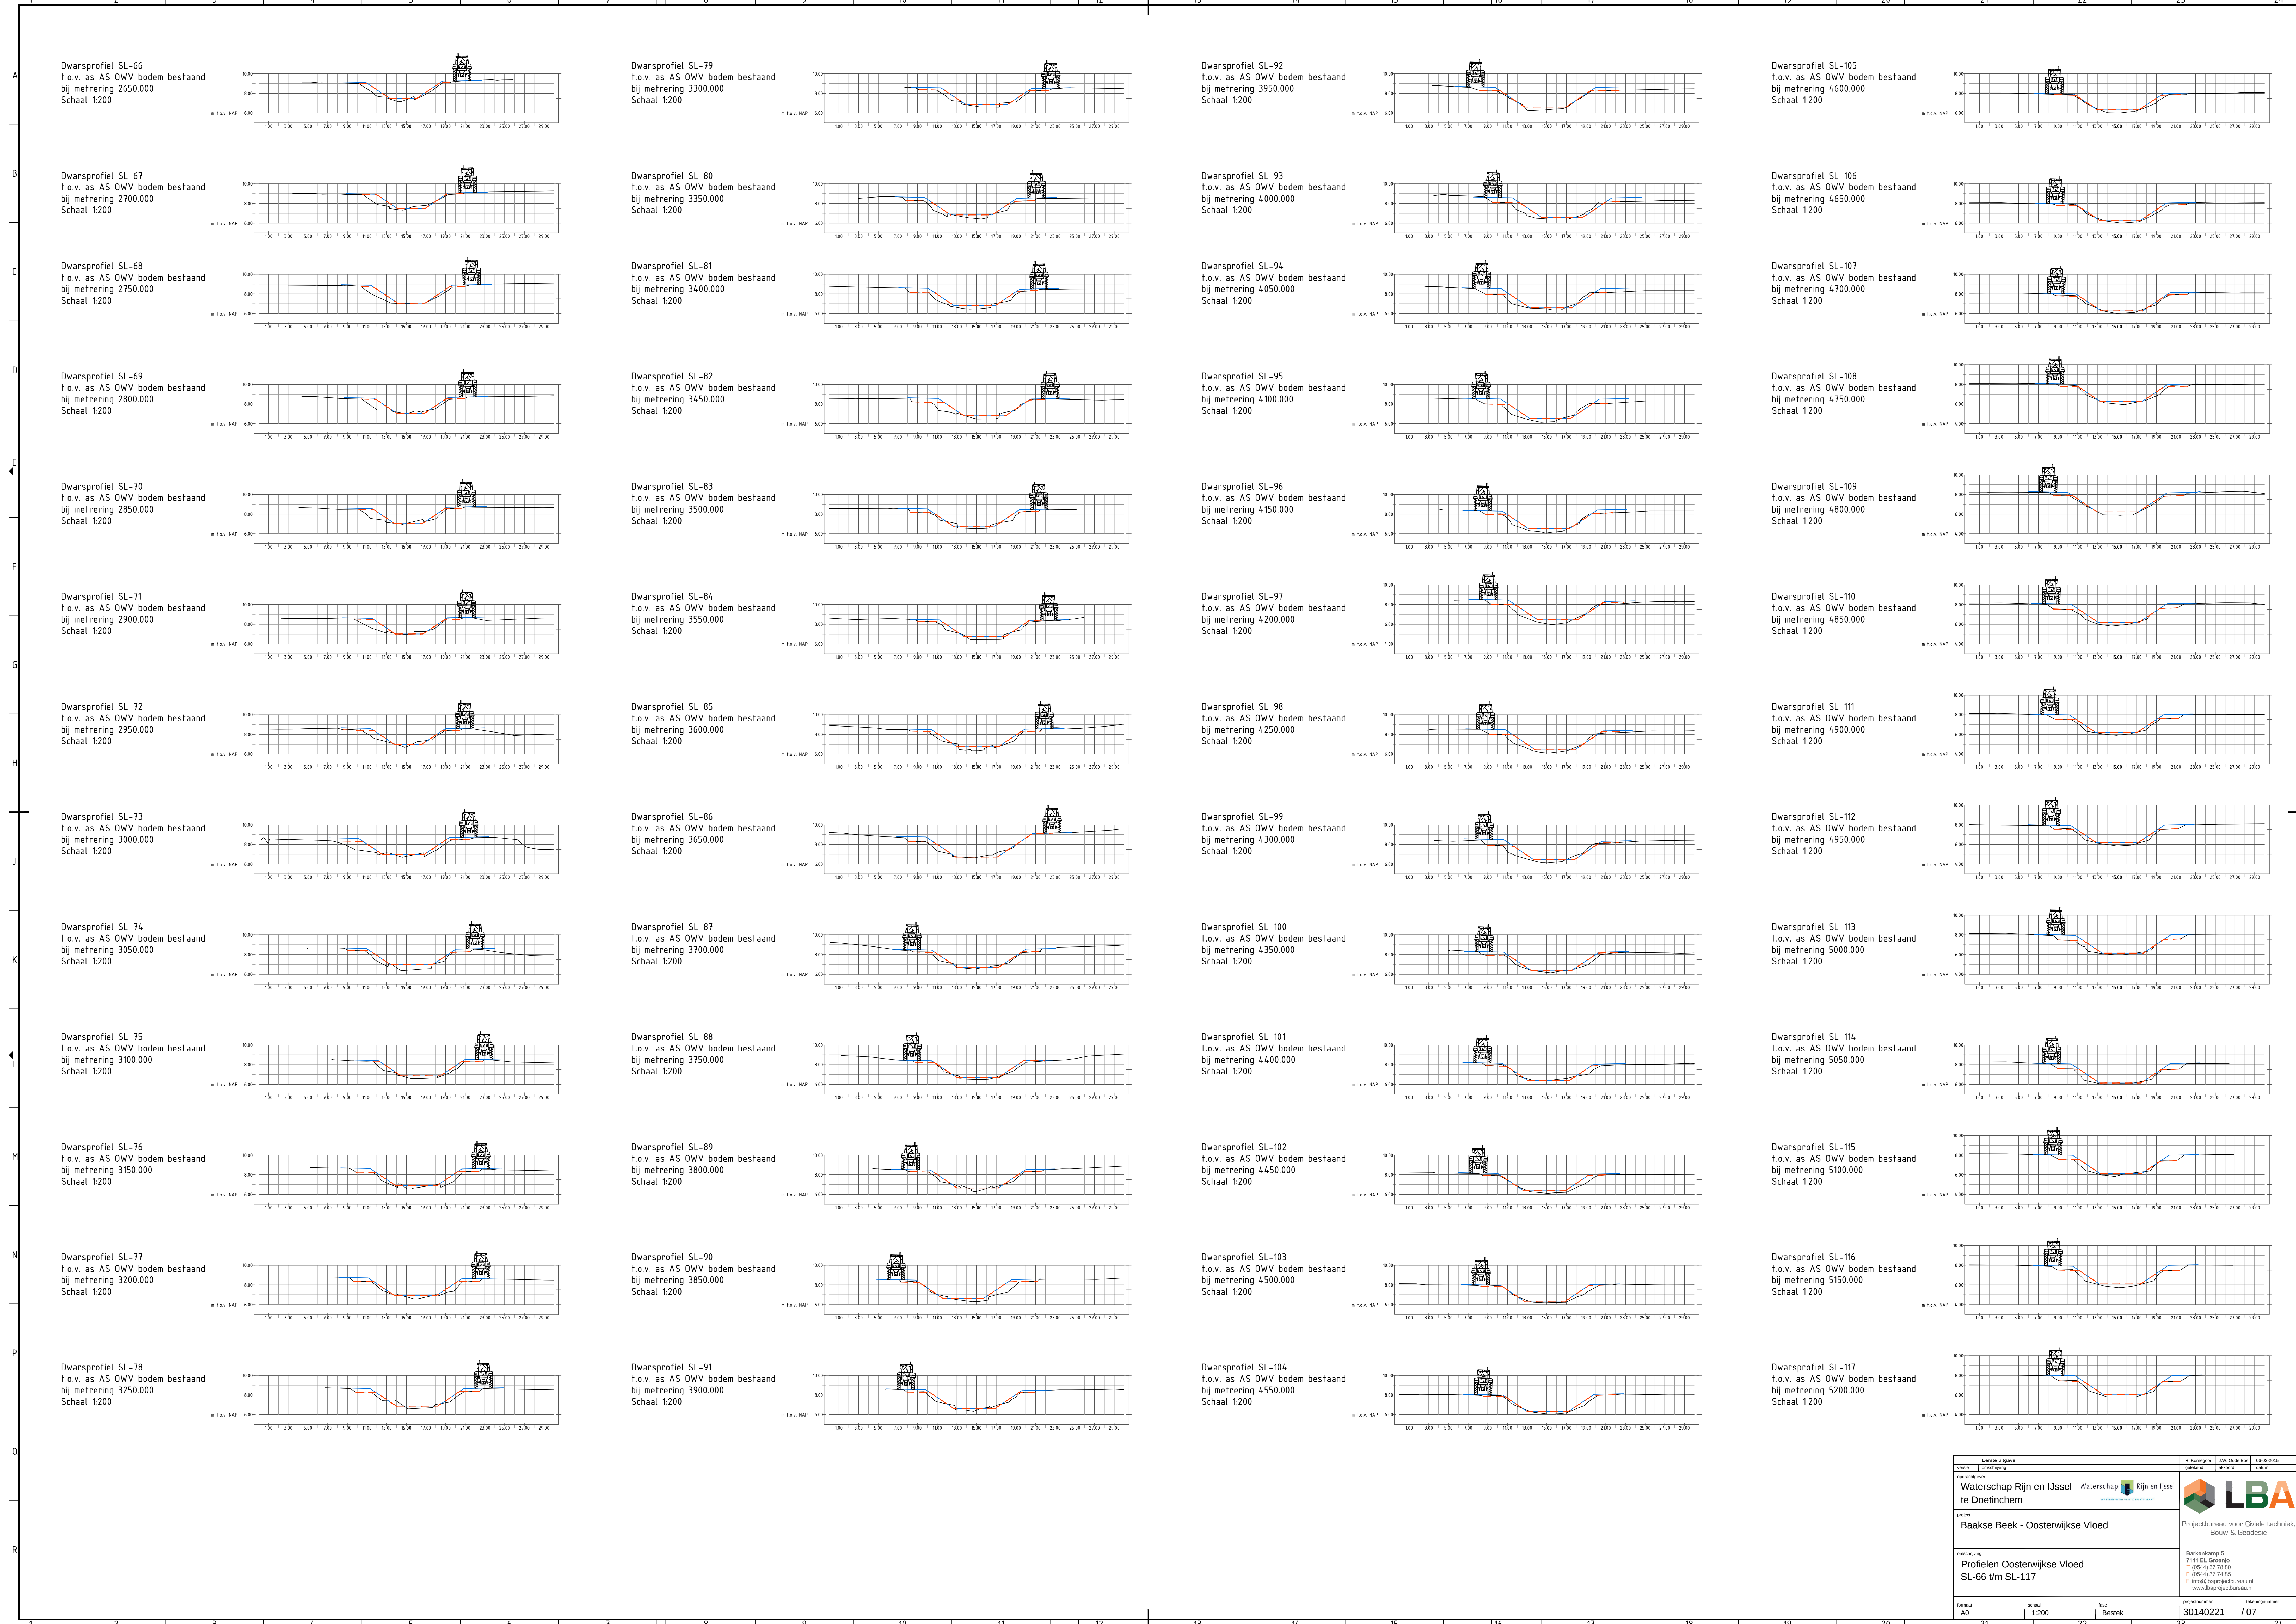




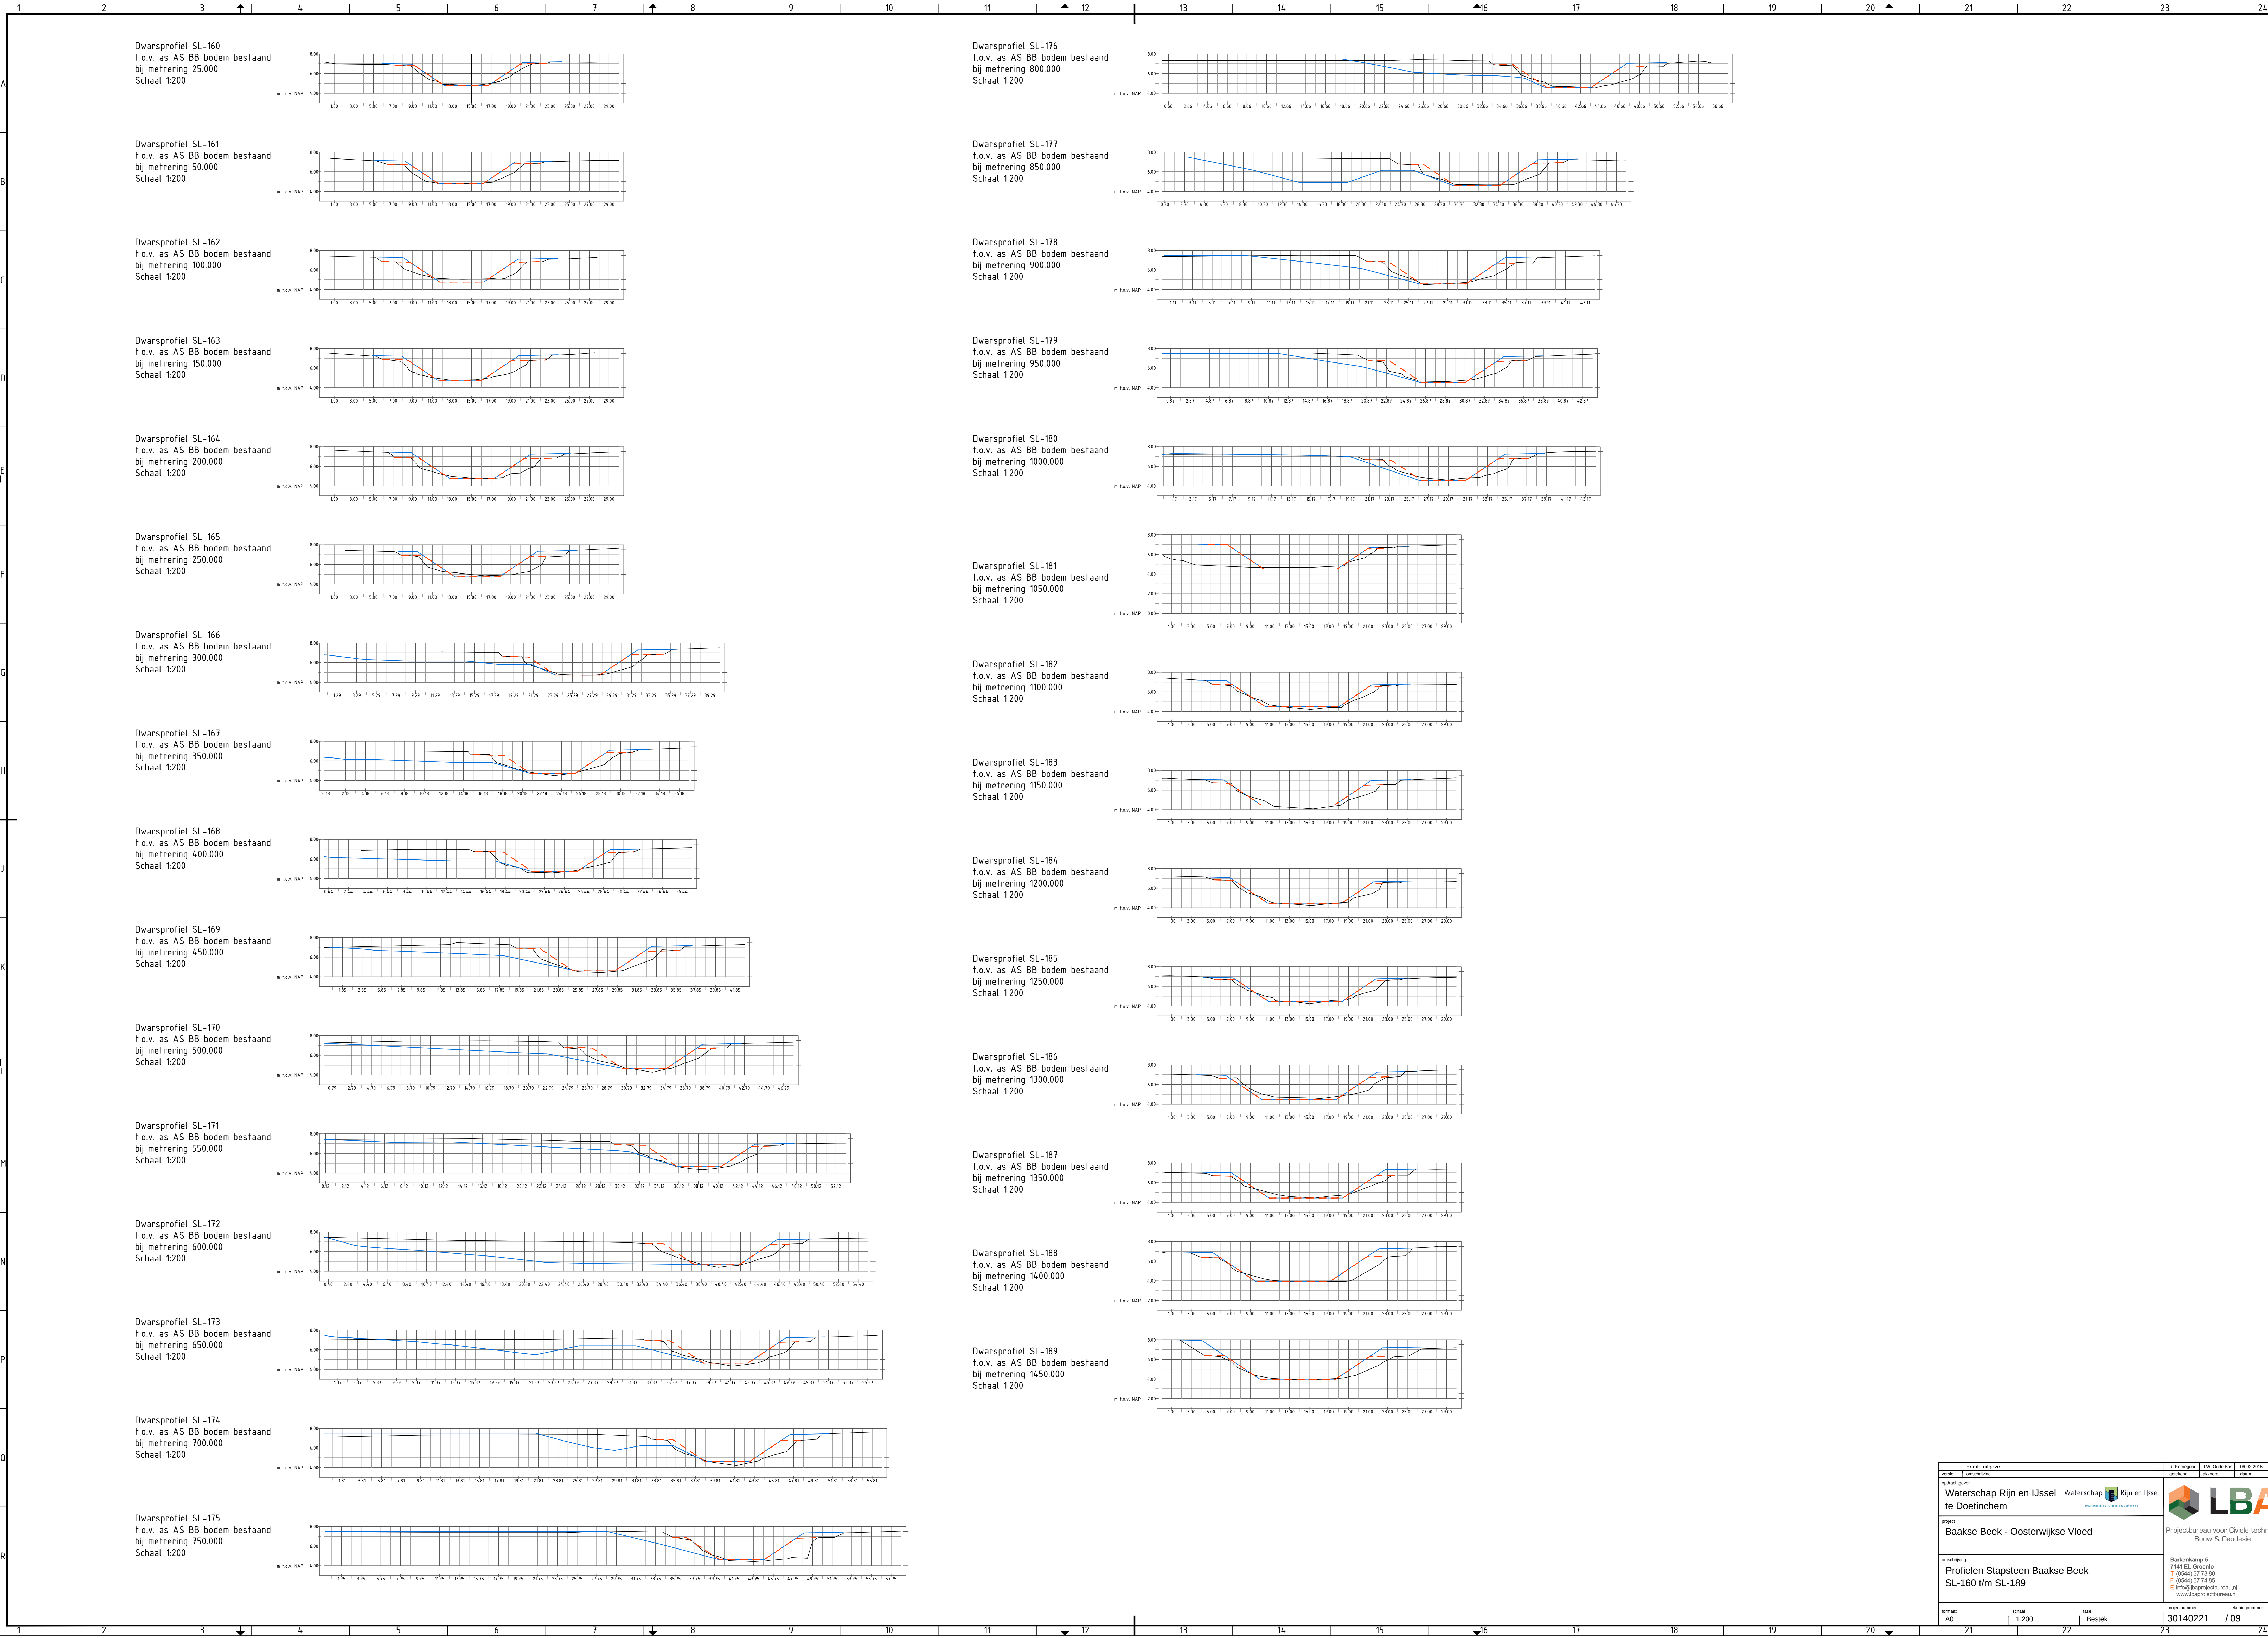

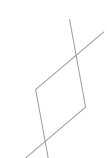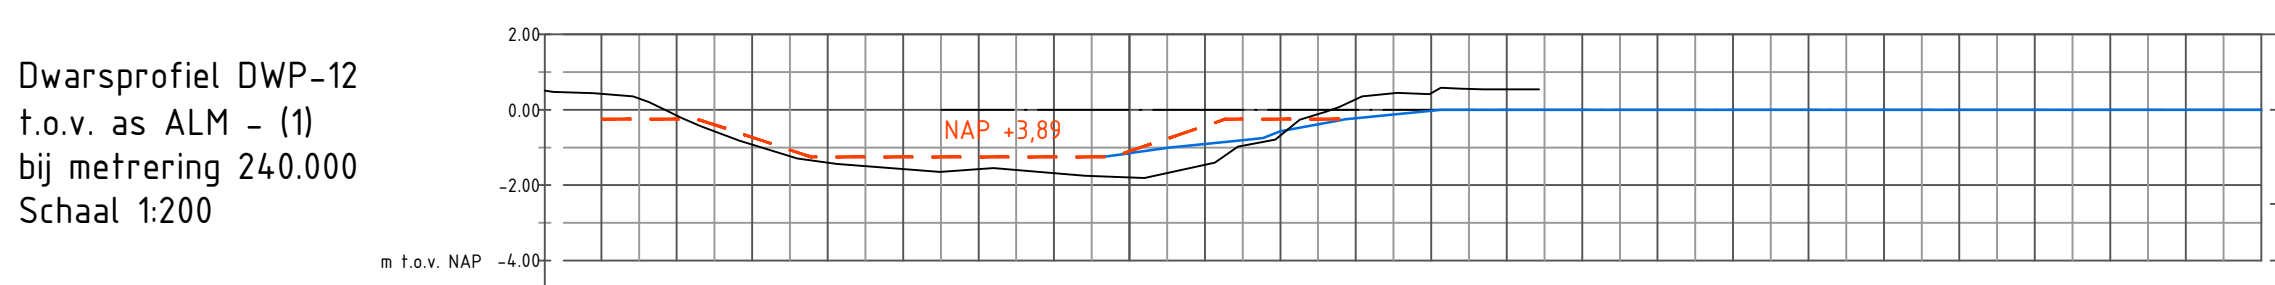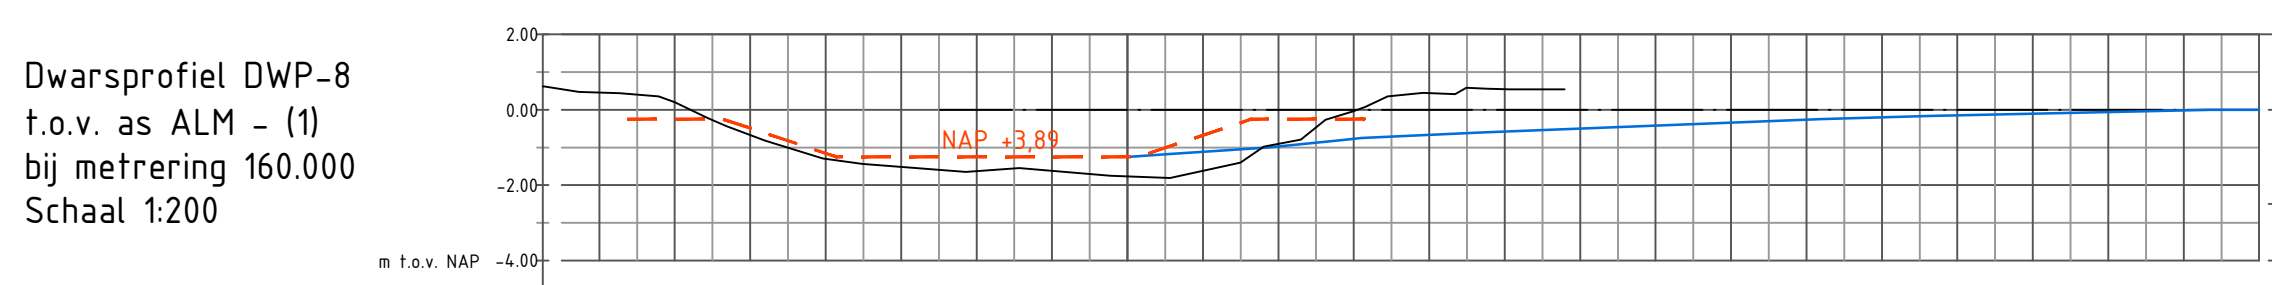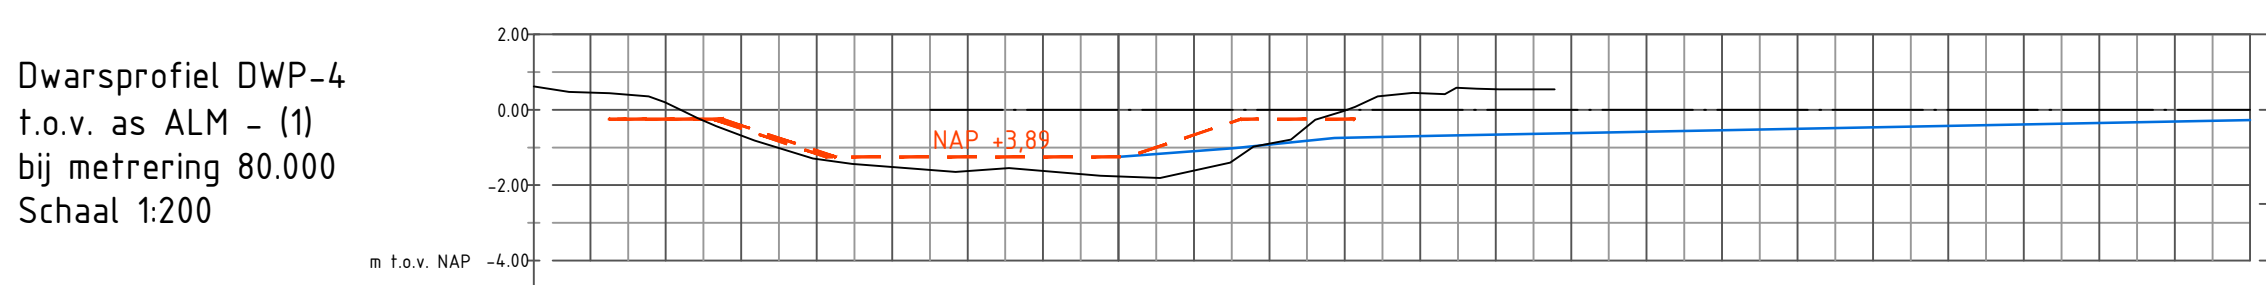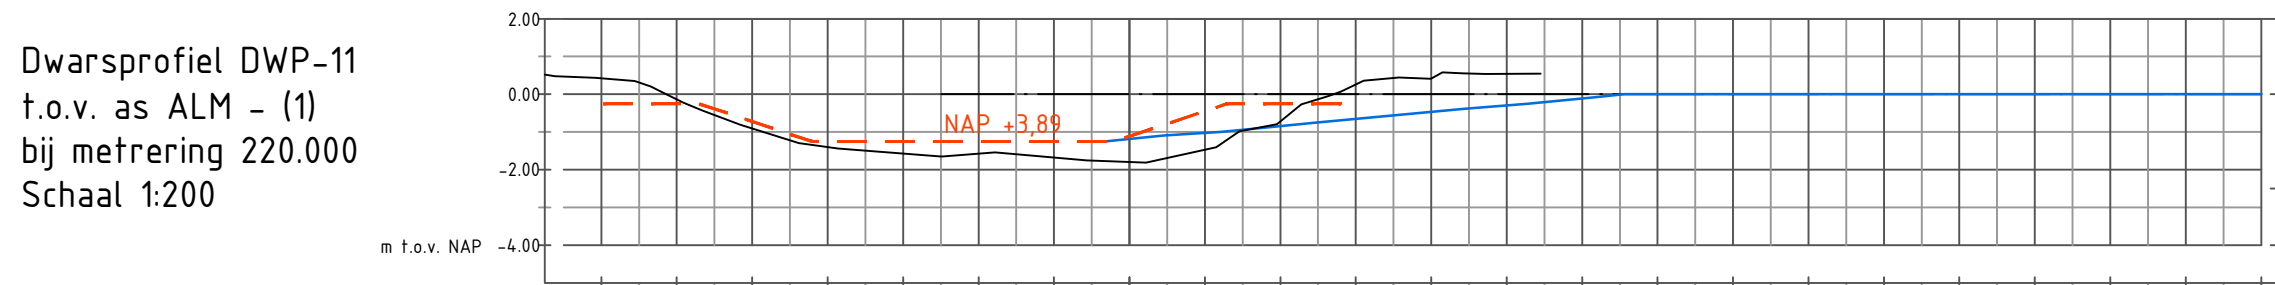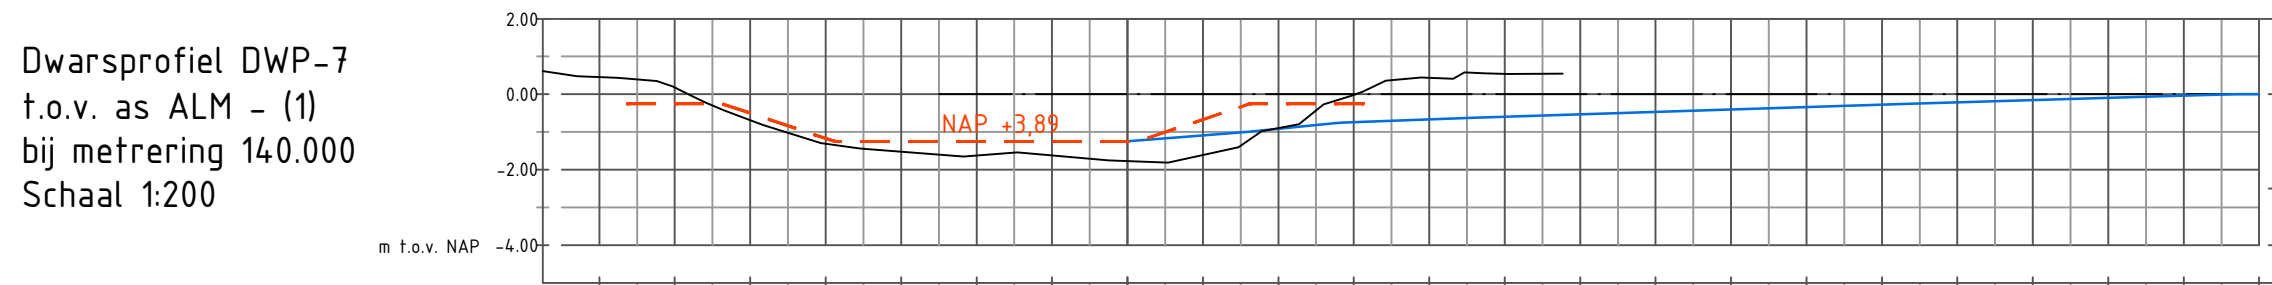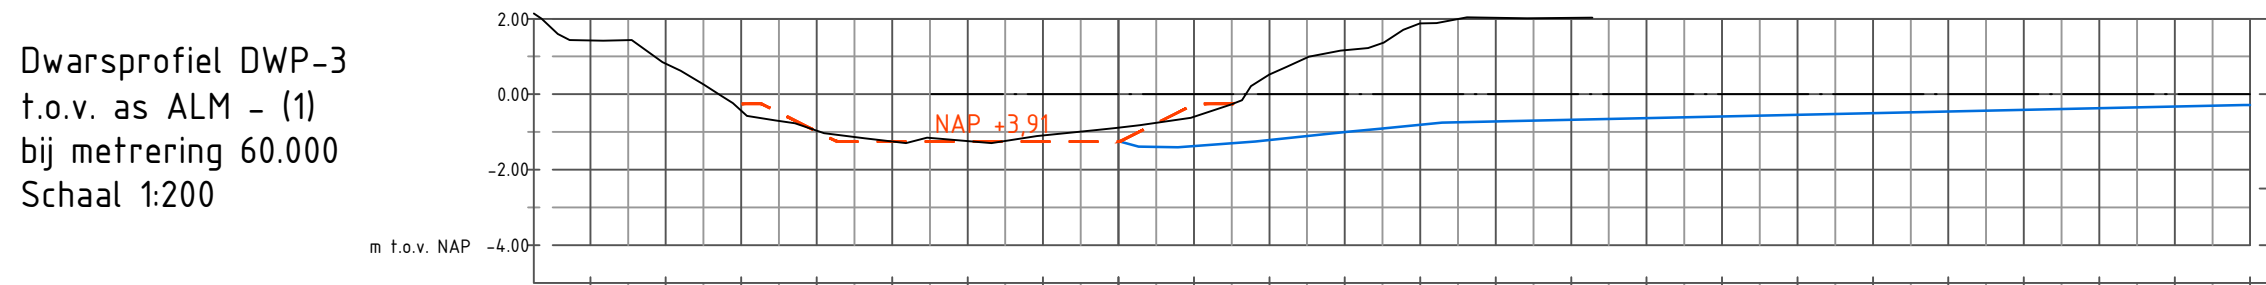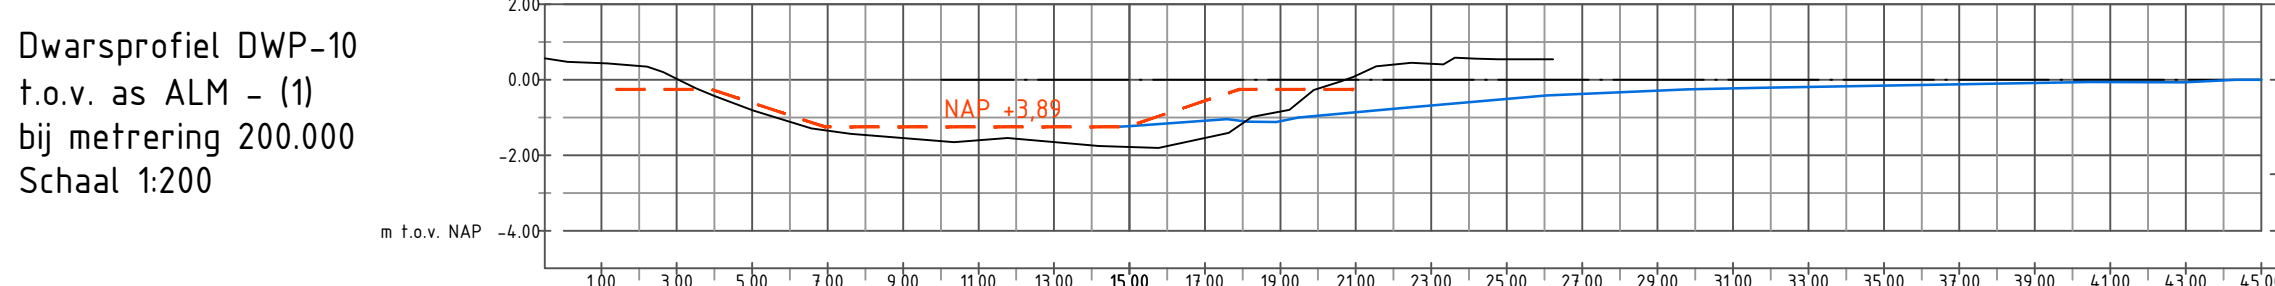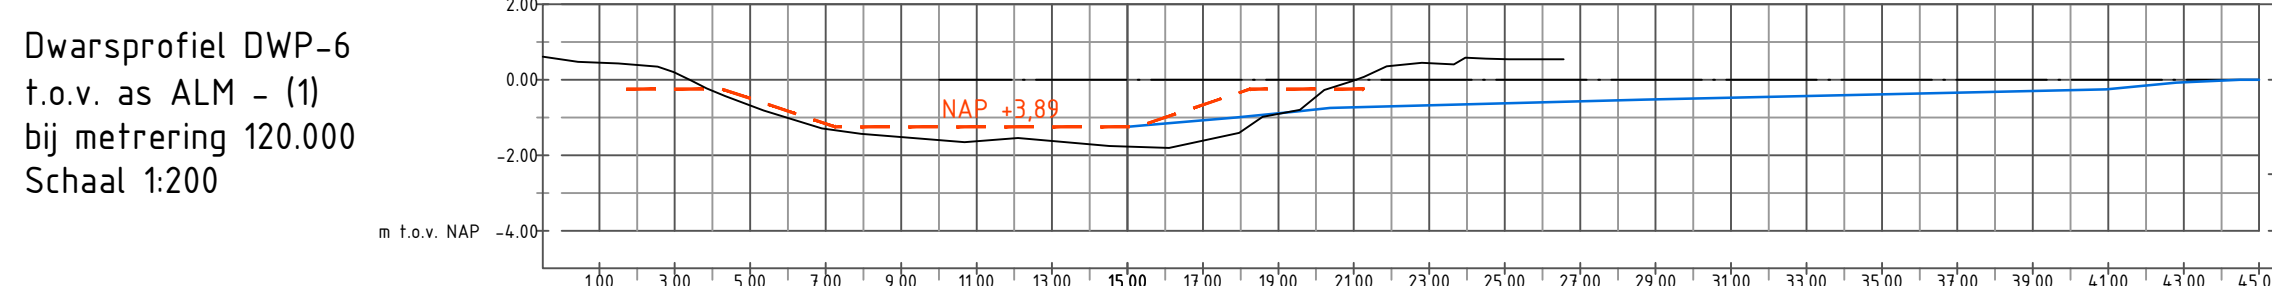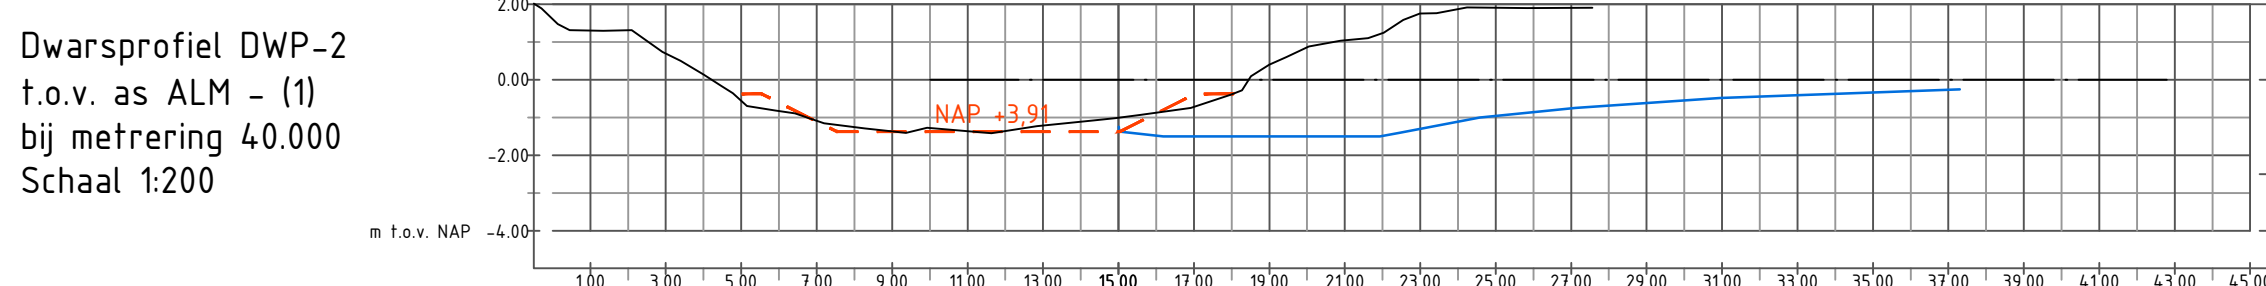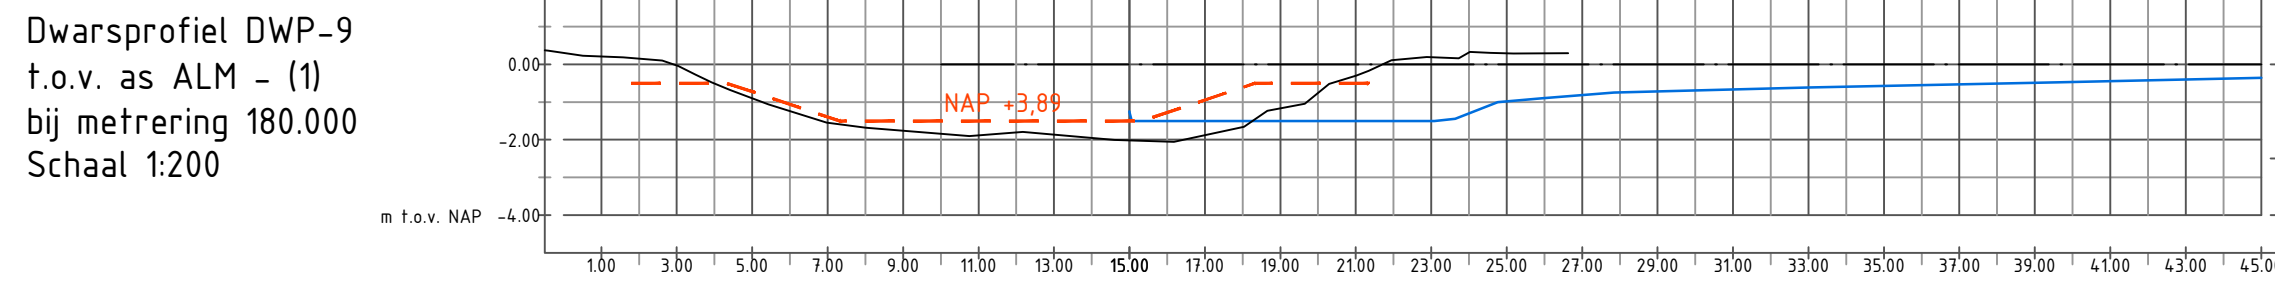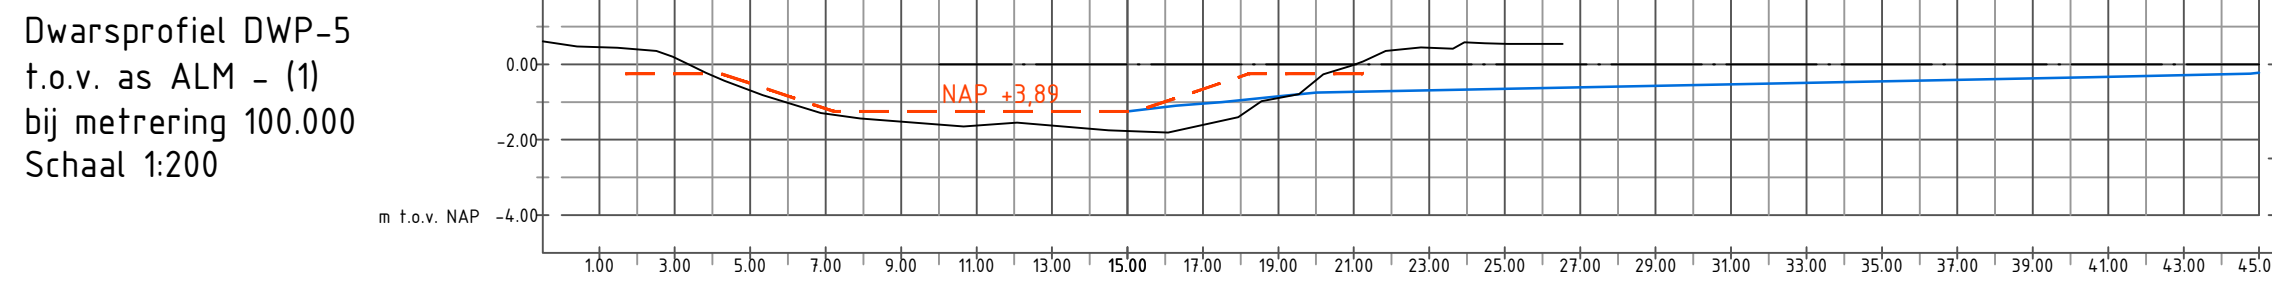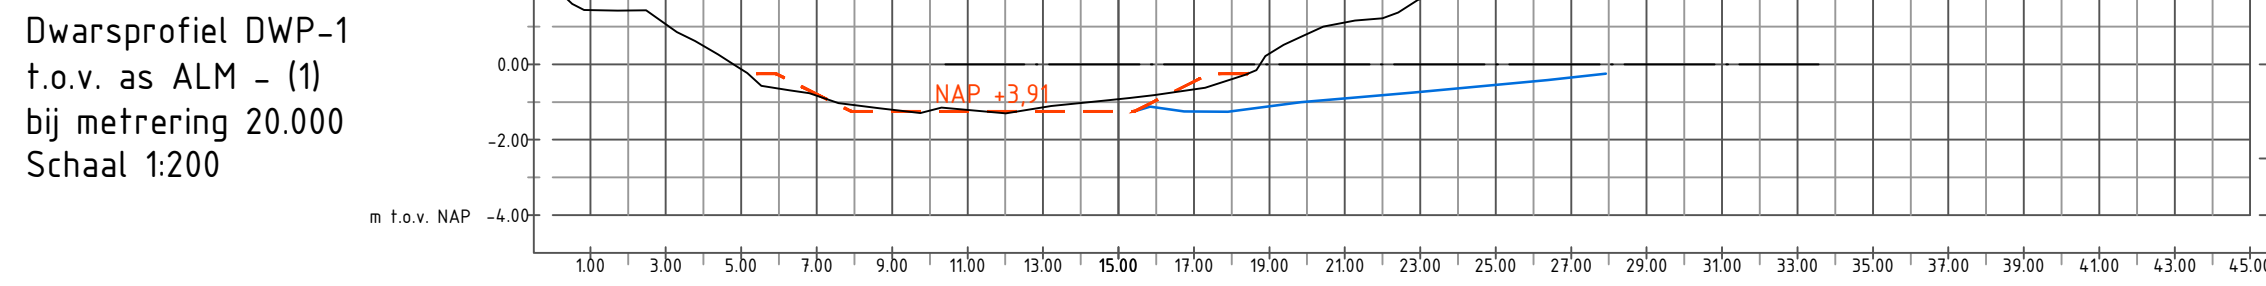

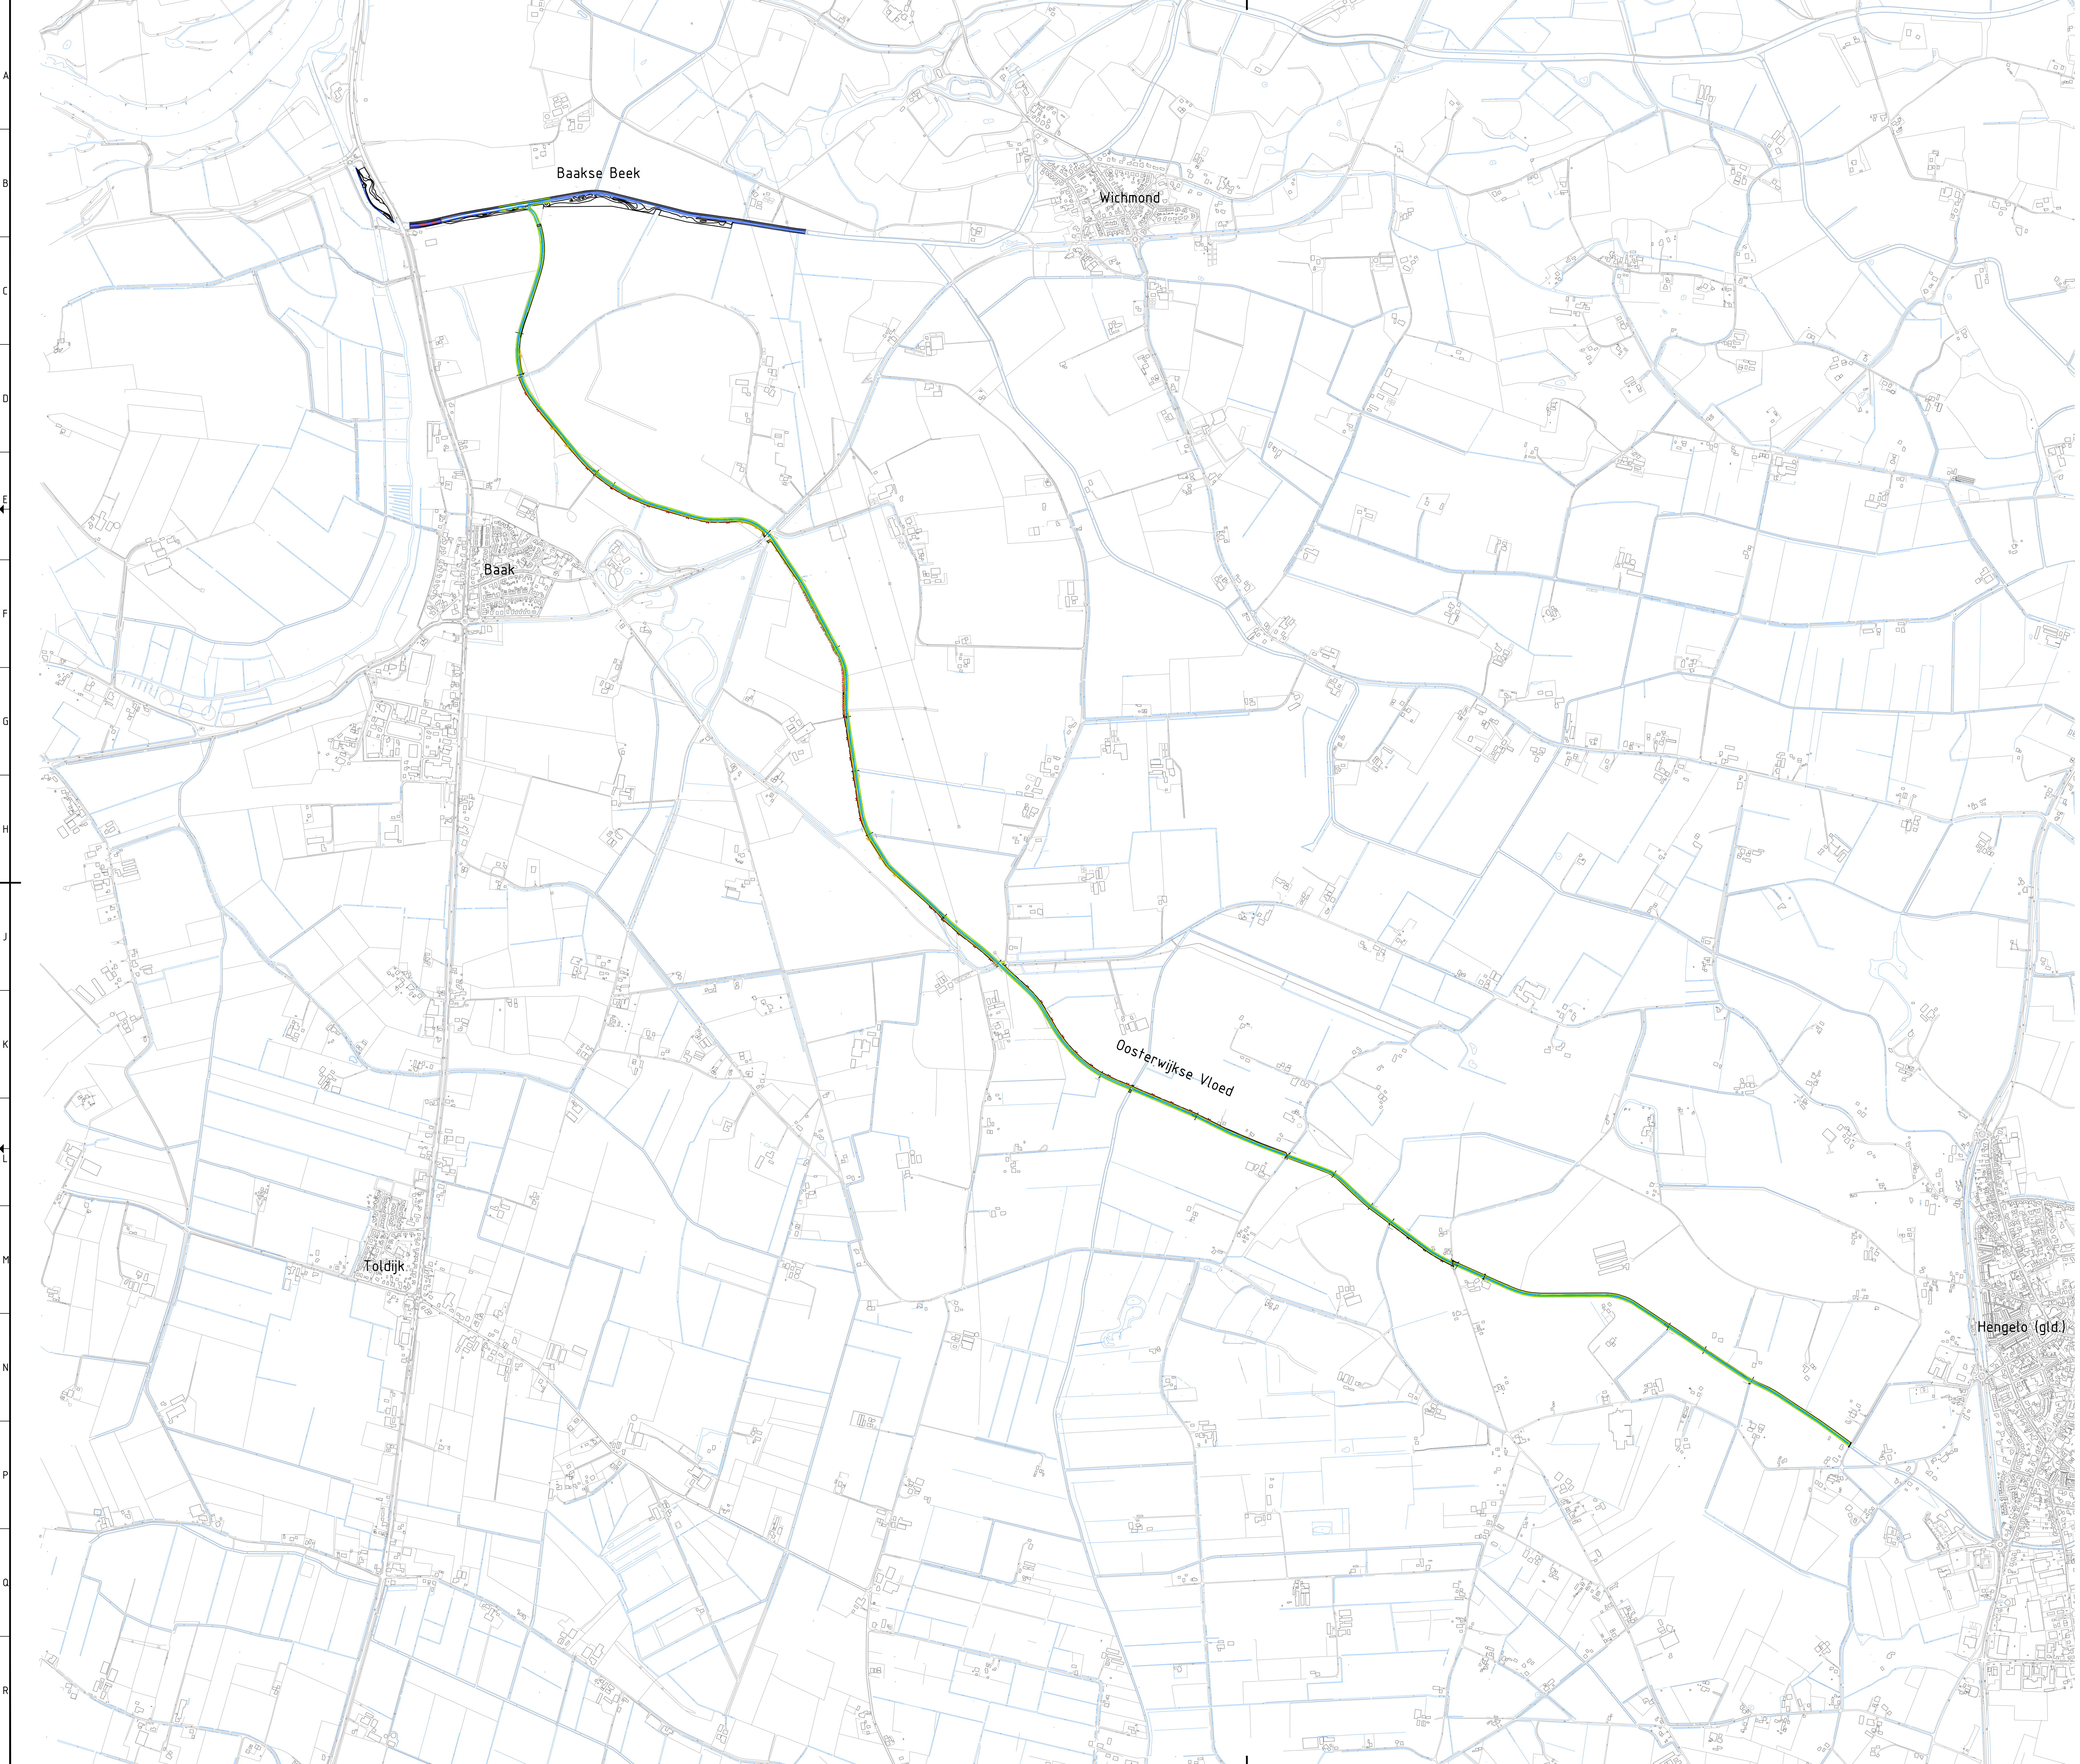

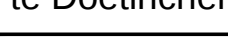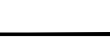Eerste uitgave		R. Kromhout		1-10 Oude Rode	06-02-2015
Tweede herziening					Buiten
 Waterschap Rijn en IJssel Toedienend		 Rijkswaterstaat NATIE IN DE RIJS			
project Baakse Beek - Oosterwijkse Vloed		Projectbureau voor Civiele techniek Bouw & Geodesie		Barlekamp 5 7141 EL Groenlo T (0544) 37 75 80 F (0544) 37 74 85 E info@bongeprojecturen.nl W www.bongeprojecturen.nl	
omschrijving Overzichtstekening					
inzetstuk	afblad	totaal	opgeleverd	tekeningnummer	
A0	n.v.t.	Bestek	30140221	/ 11	
21		22		23	
				24	