




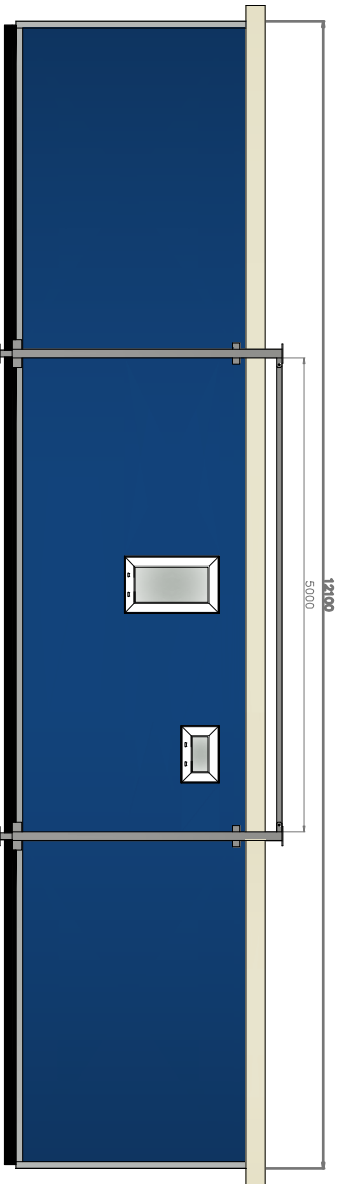


ACHTERBUIENZICHT

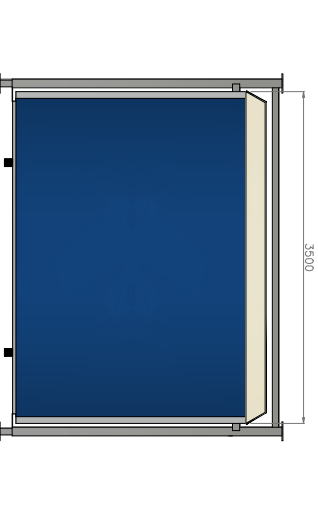

LINKERBUIENZICHT

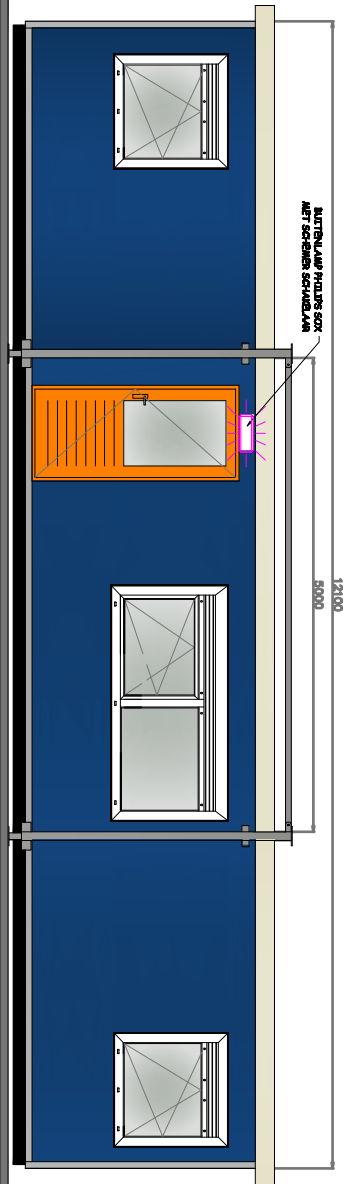

VOORBUIENZICHT

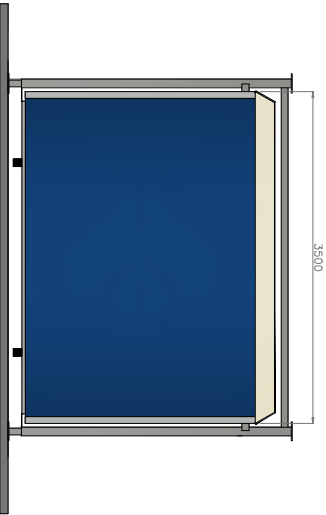

RECHTERBUIENZICHT



3 3 0 U W E 3

-  **BUITEN WANDEN:**  
RAL 5010 BLAUW
-  **DEUR + DEURKOZIJN:**  
ORANJE PMS 137
-  **PVC KOZIJN:**  
RAL 9016 WIT

(1X)  
200910581

|                             |         |  |        |                                                                        |                    |                |                                        |           |               |           |
|-----------------------------|---------|--|--------|------------------------------------------------------------------------|--------------------|----------------|----------------------------------------|-----------|---------------|-----------|
| Bestands naam               |         |  |        | 200910581                                                              | STICHTING PROWONEN | RD 1210X3500 M | Opbouw panelen van buiten naar binnen. |           |               |           |
| Tekening naam               |         |  |        | AANZICHTEN                                                             |                    |                | 1                                      | POLYESTER | RAL5010 BLAUW | 15 mm     |
| Getekend door               |         |  |        | Dusanka                                                                |                    | Aantal         | 2X                                     | MULTIPLEX |               | 6 mm      |
| Status                      |         |  |        |                                                                        |                    | Getekend op    | 04-06-09                               | EPS       |               | 40 mm     |
| Gecontr                     |         |  |        | Schaal: 1:75                                                           | MM                 | Gewijzigd op   | -                                      | MULTIPLEX |               | 4 mm      |
| <b>Brouwer Holland b.v.</b> |         |  |        | Bouwkantoor 47 3831 RG Veenendaal<br>tel: 033-2451124 fax: 033-2452040 |                    |                | Bevestigd op                           | -         |               | -         |
| A4                          | VULHOUT |  | SCHUIM |                                                                        | ZAAGMAAT           |                | 6                                      | VUREN     |               | 120x30 mm |