


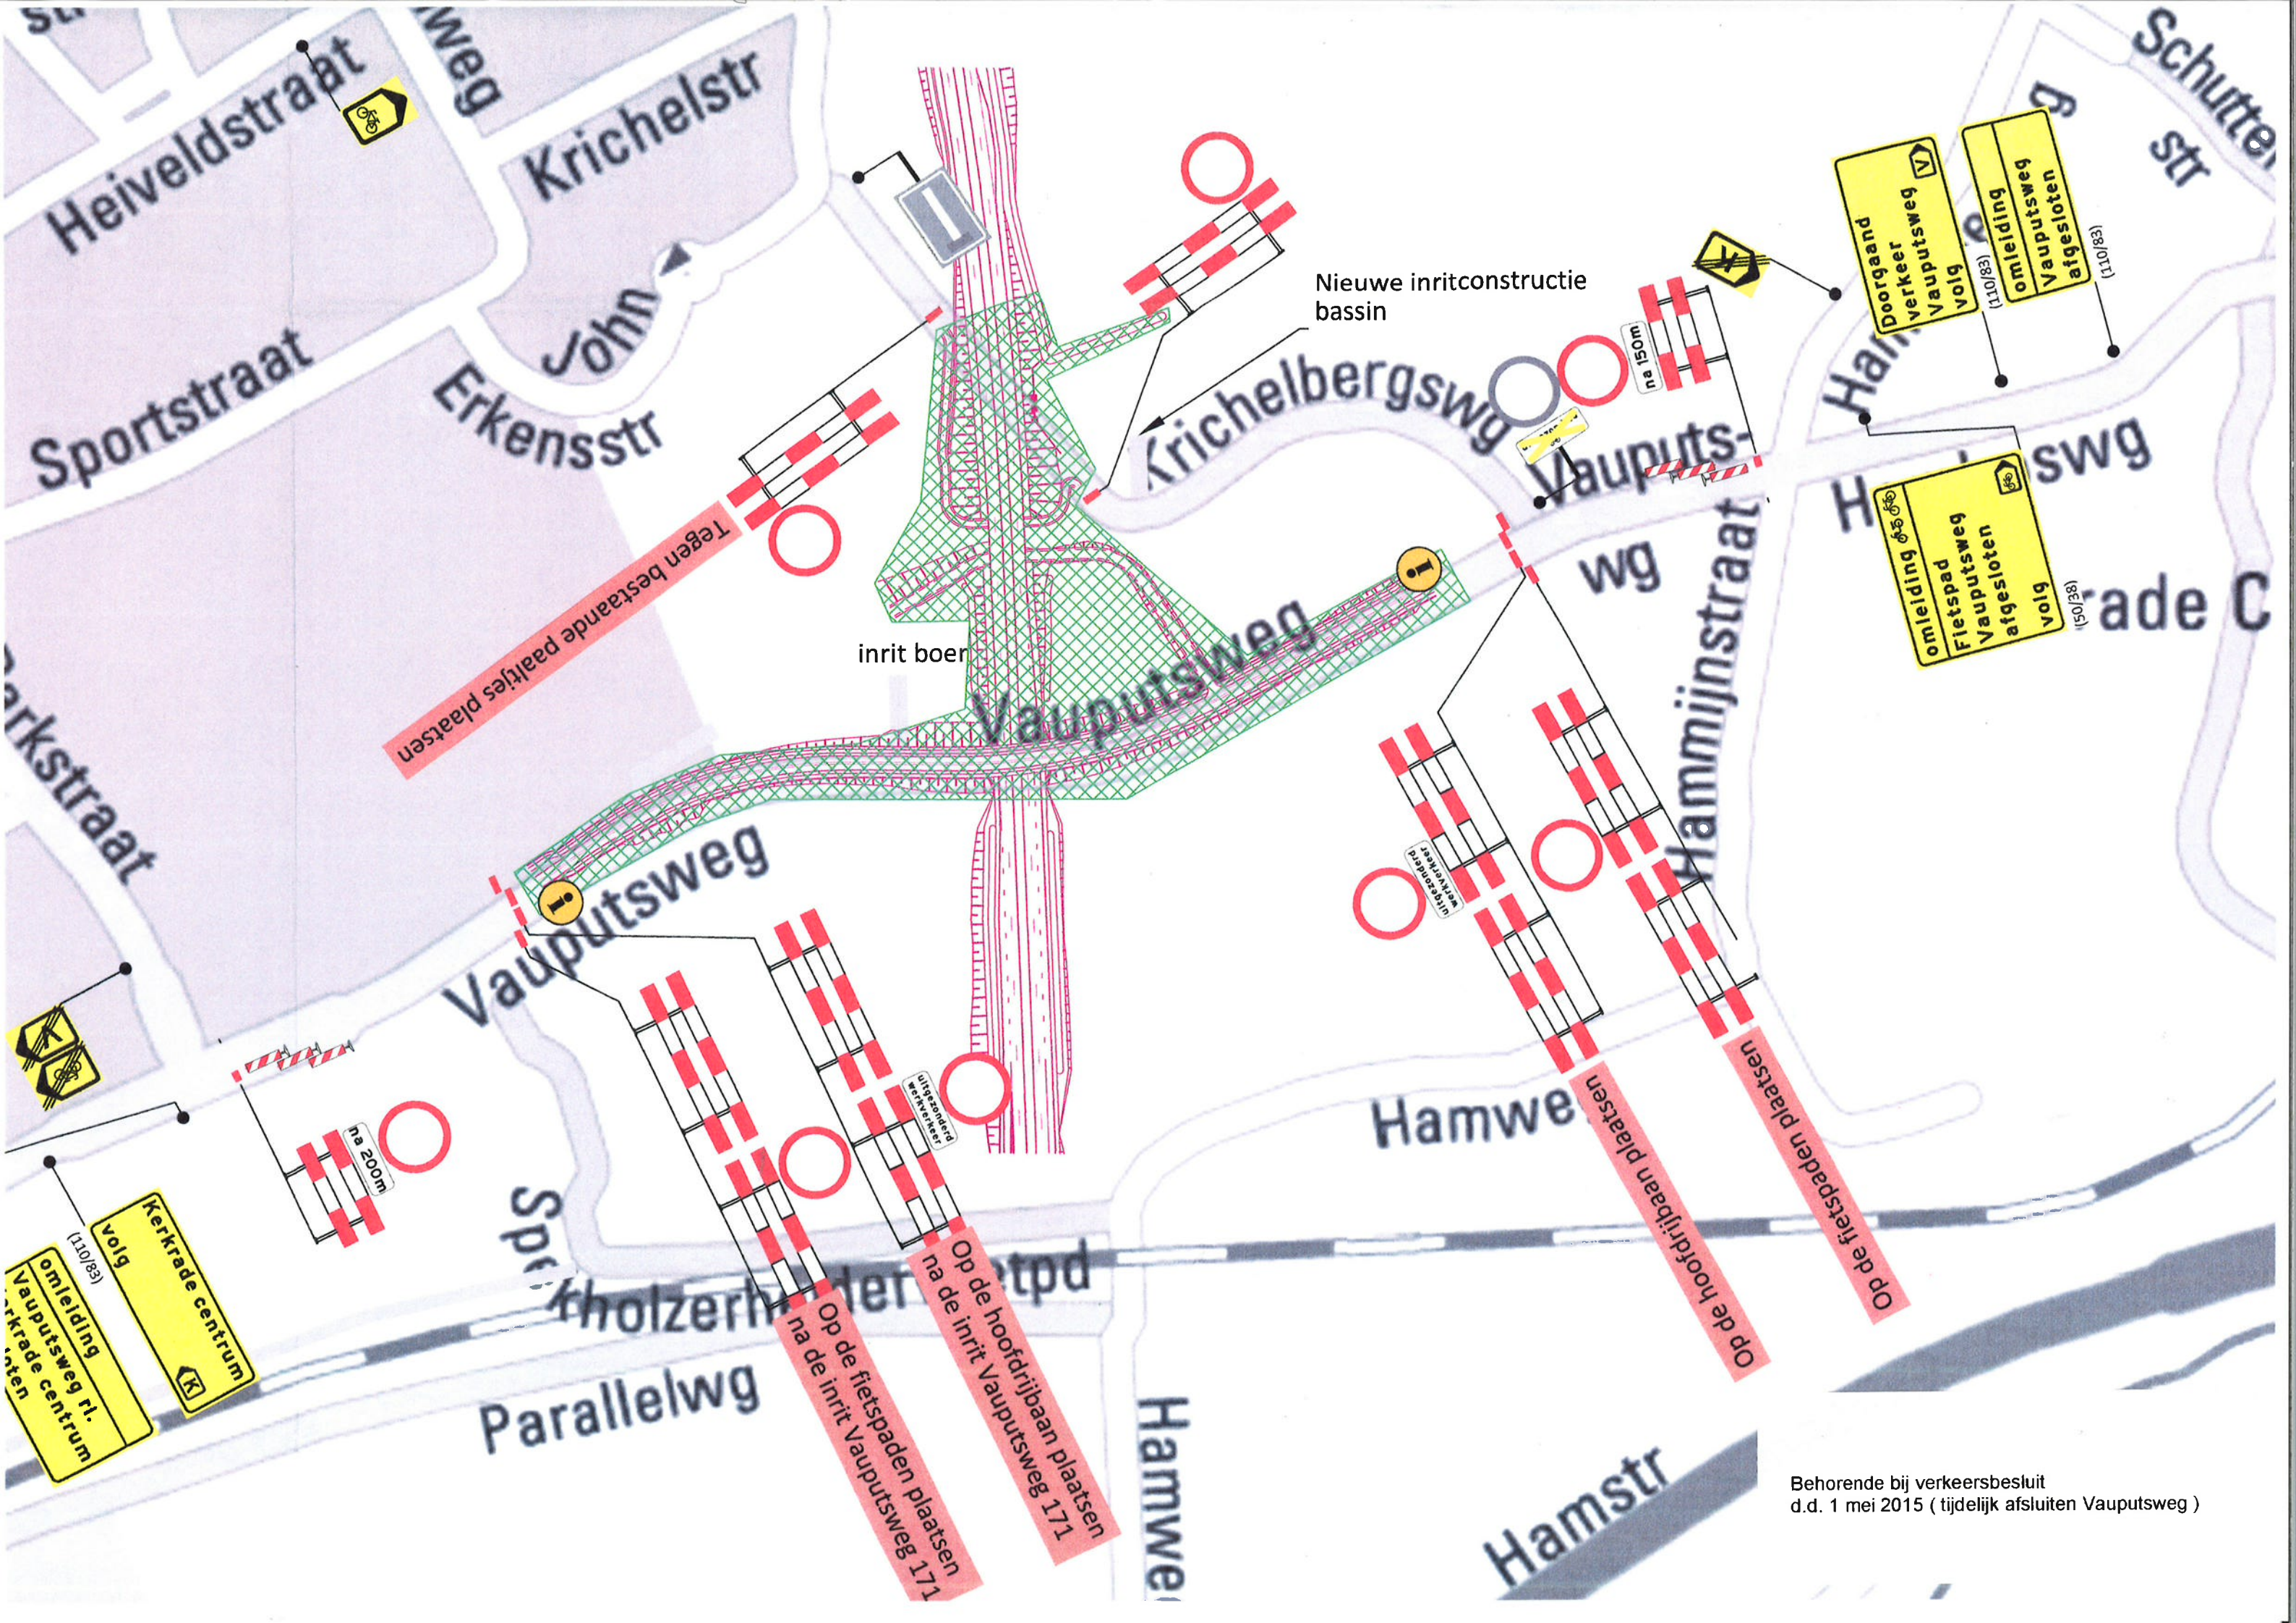

Nieuwe inritconstructie
bassin

inrit boer

Tegen bestaande paaltjes plaatsen

Op de hoofdrijbaan plaatsen
na de inrit Vauputsweg 171

Op de hoofdrijbaan plaatsen

Doorwaard
verkeer
Vauputsweg
volg (110/83)

omleiding
Fietspad
Vauputsweg
afgesloten
volg (150/38)

omleiding
Vauputsweg r.l.
Kerkade centrum
volg (110/83)

Behorende bij verkeersbesluit
d.d. 1 mei 2015 (tijdelijk afsluiten Vauputsweg)