


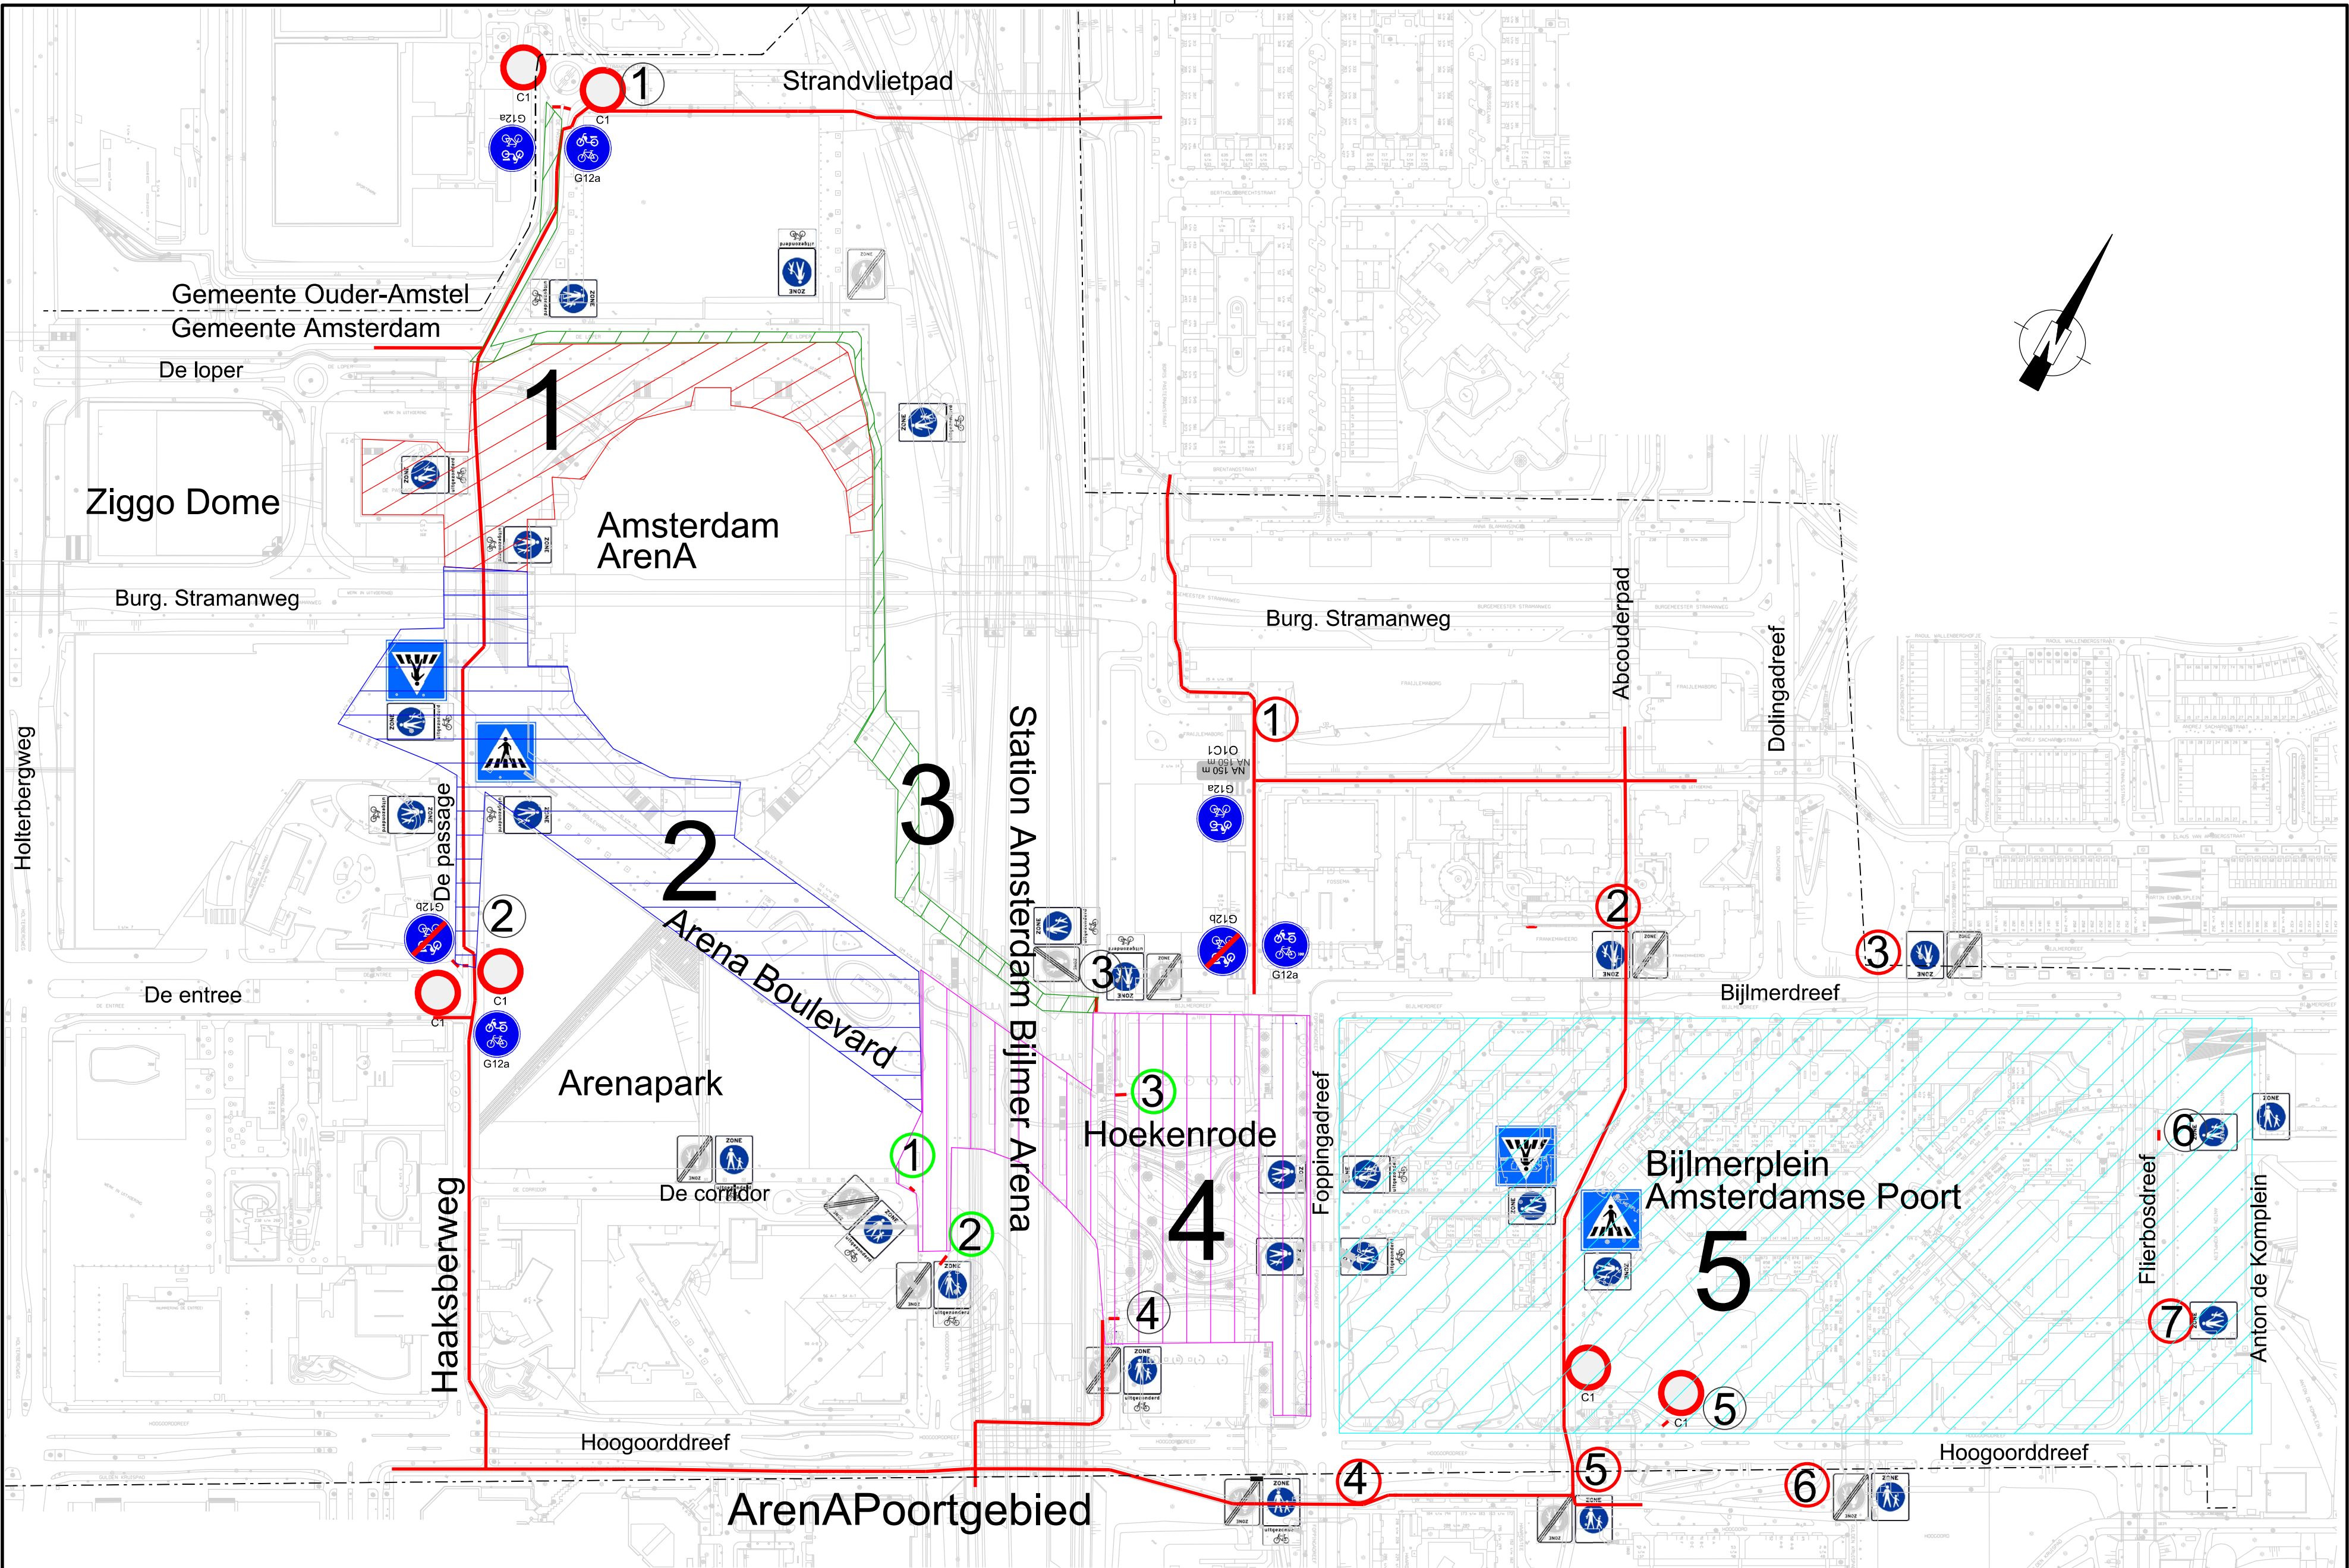

- C1
- G12a
- G12b
- L02 + VOP markering
- G07-ZE
- G07-ZB+DB53

- 1 Voetgangers incl. Fietzers
- 2 Voetgangers incl. Fietzers
- 3 Voetgangers incl. Fietzers
- 4 Voetgangers incl. Fietzers
- 5 Voetgangers

- 1 Slagboom
- 1 Losse paal
- 1 Vaste paal
- (Brom) fietspad

Gemeente Amsterdam
Zuidoost

Anton de Komplein 150 | Postbus 12491 | 1100 AL Amsterdam Zuidoost | Telefoon: 14 020

Afdeling Beheer

Project: Vekeersbesluit Nr. ZK-15001448

Ontwerper: Concept

Schaal:

Datum: 25-03-2015

Auteursrechten voorbehouden