


**OVERZICHT UITSNEDE 3**  
Schaal 1:500

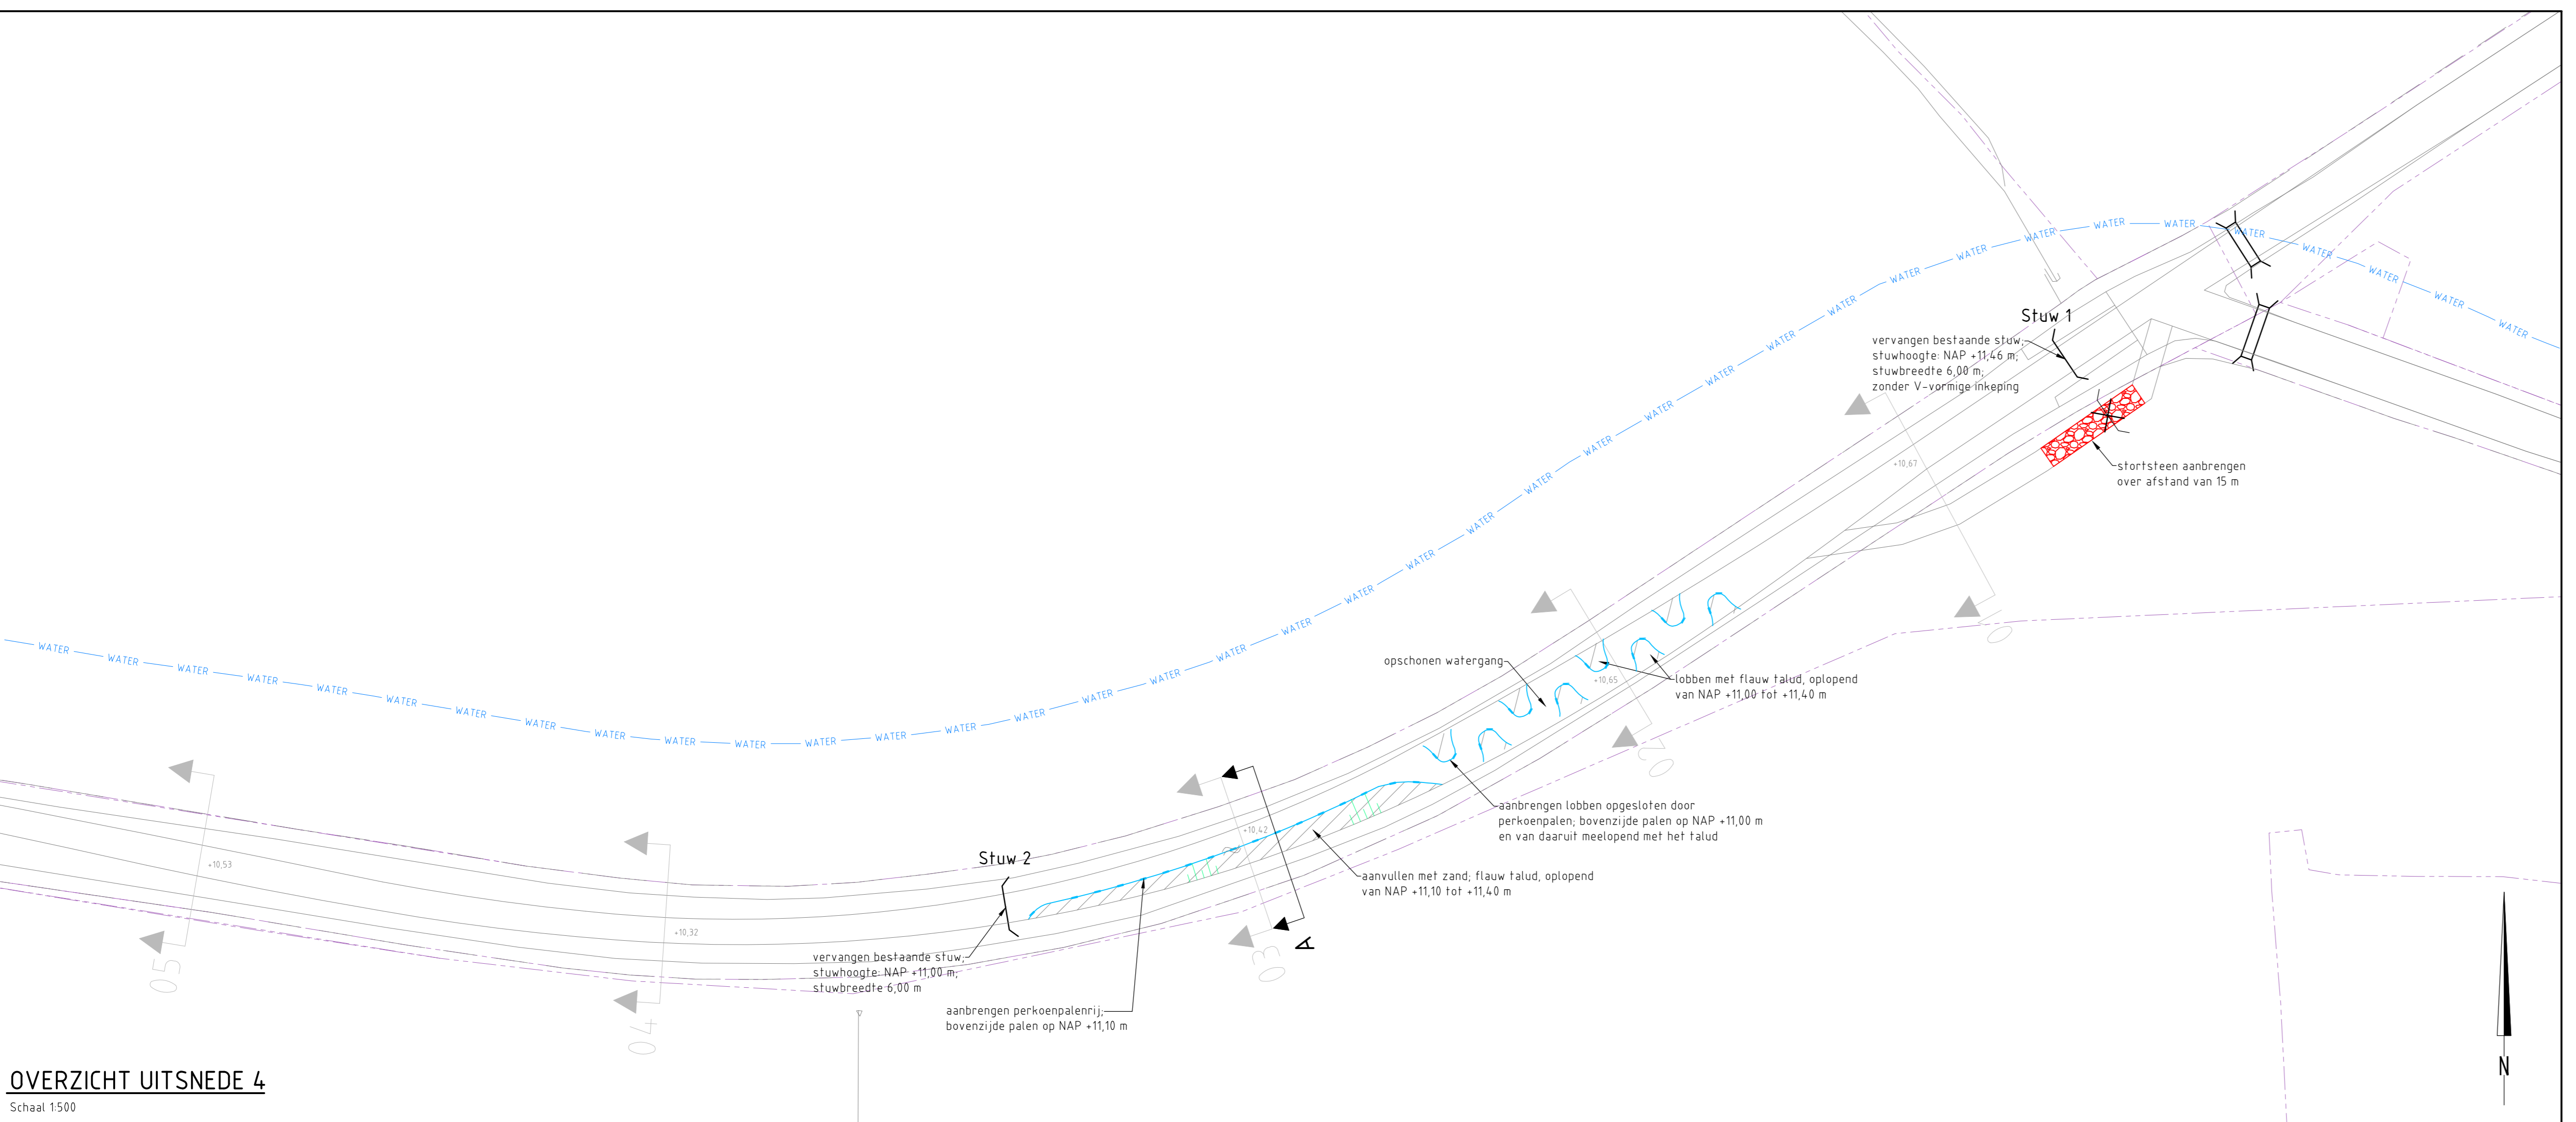

**OVERZICHT UITSNEDE 4**  
Schaal 1:500

**BESTAANDE SITUATIE**

- Bestaande situatie
- Bebouwing
- Kadastrale grens
- Bestaande hoogte t.o.v. NAP
- Stuw
- Brug
- Duiker
- Dam in watergang

**KABELS EN LEIDINGEN**


- DATA Datasftransport
- ES Laagspanning
- MS Middenspanning
- HO Gas hogedruk
- LO Gas lagedruk
- WATER Water

**NIEUWE SITUATIE**

- lobben
- Stortsteen
- Perkoepalenrij
- Aanvullen met zand/grand

**VERWIJDEREN**

- Stuw

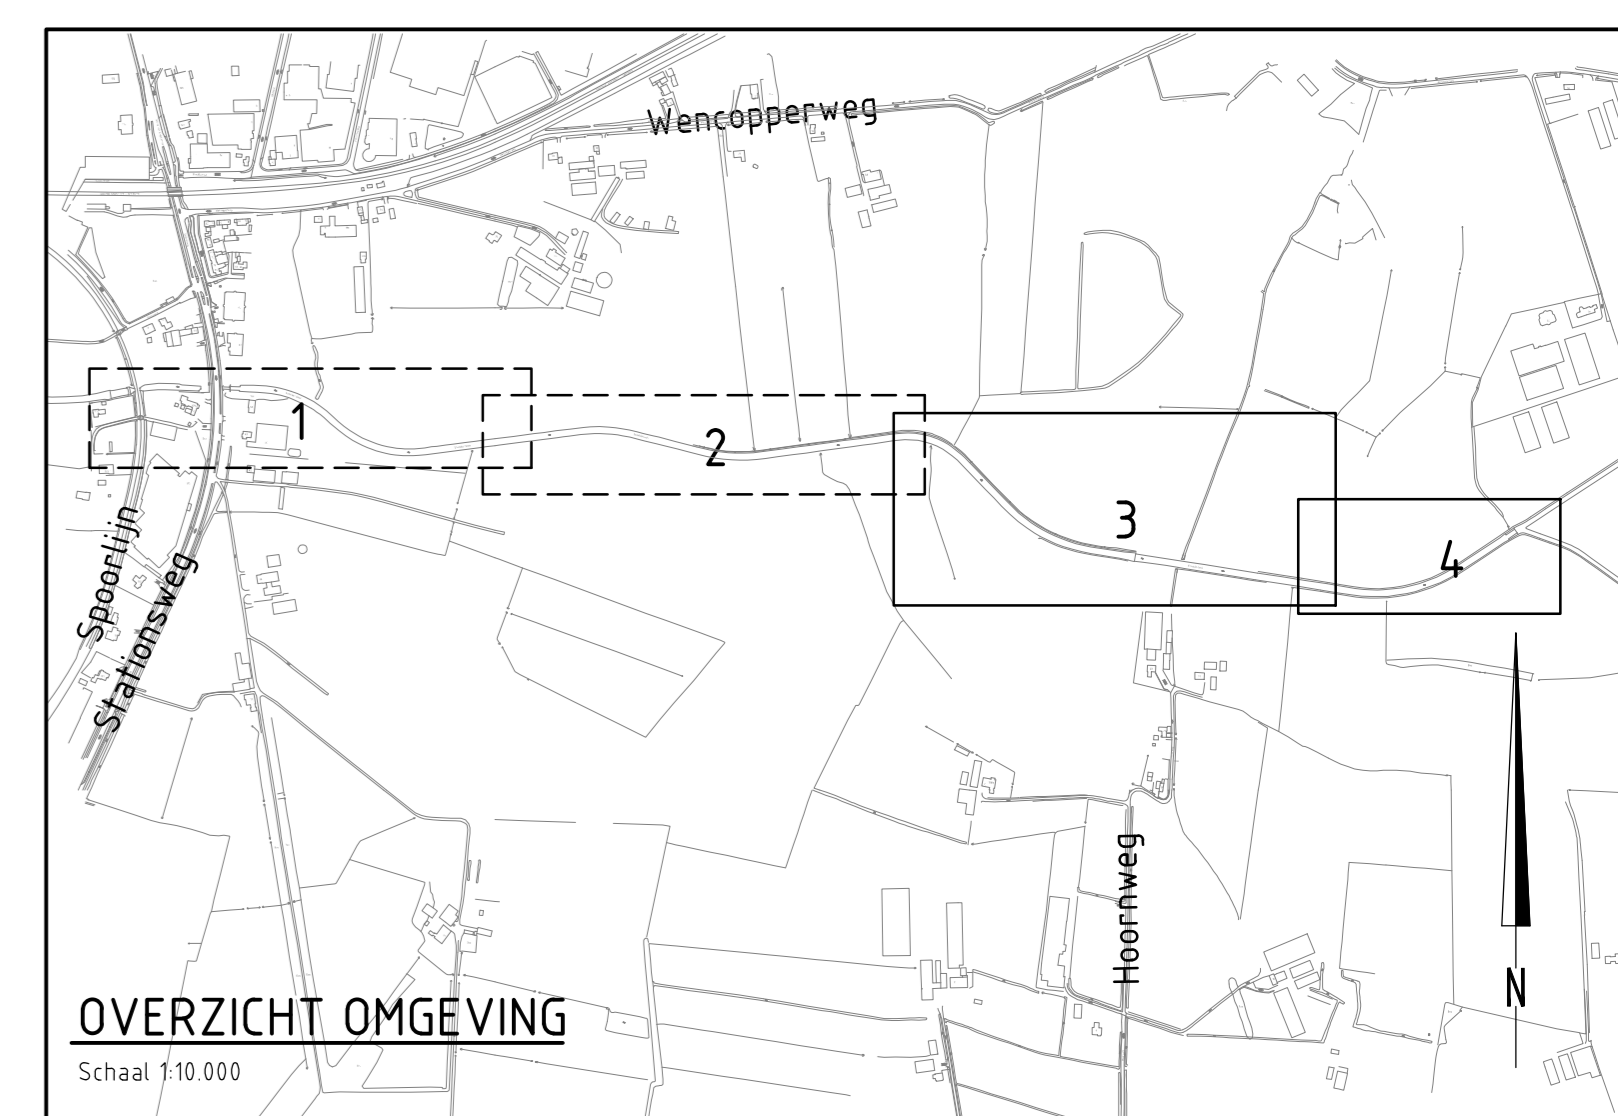

Maten in meters, tenzij anders vermeld  
Diameters in millimeters, tenzij anders vermeld  
Hoogtematen in meters t.o.v. N.A.P., tenzij anders vermeld  
Ligging bestaande kabels en leidingen ter indicatie ingetekend

Wz.	Datum	Gez.	Omschrijving
Project: Herinrichting Esvelderbeek			
Projectnummer: NC14220404			
Beleidsnummer: M. de Bie			
Tekenaar: A. de Wit			
Projectleider: [Signature]			
Onderdeel: DO oostelijk deel Uitsnede 3 en 4			
Formaat: A0			
Schaal: 1:500/10.000			
Fase: Definitief ontwerp			
Status: Definitief			
Datum: 06-01-2015			
Tekeningnummer: 14220404-202			
Wz:			



**RPS**  
Vestiging Leerdam  
Prins Hendriklaan 17, 3941 JC Leerdam  
Postbus 75, 4140 AB Leerdam  
T 0340 - 420 000 F 0340 - 420 000 W www.rps.nl