


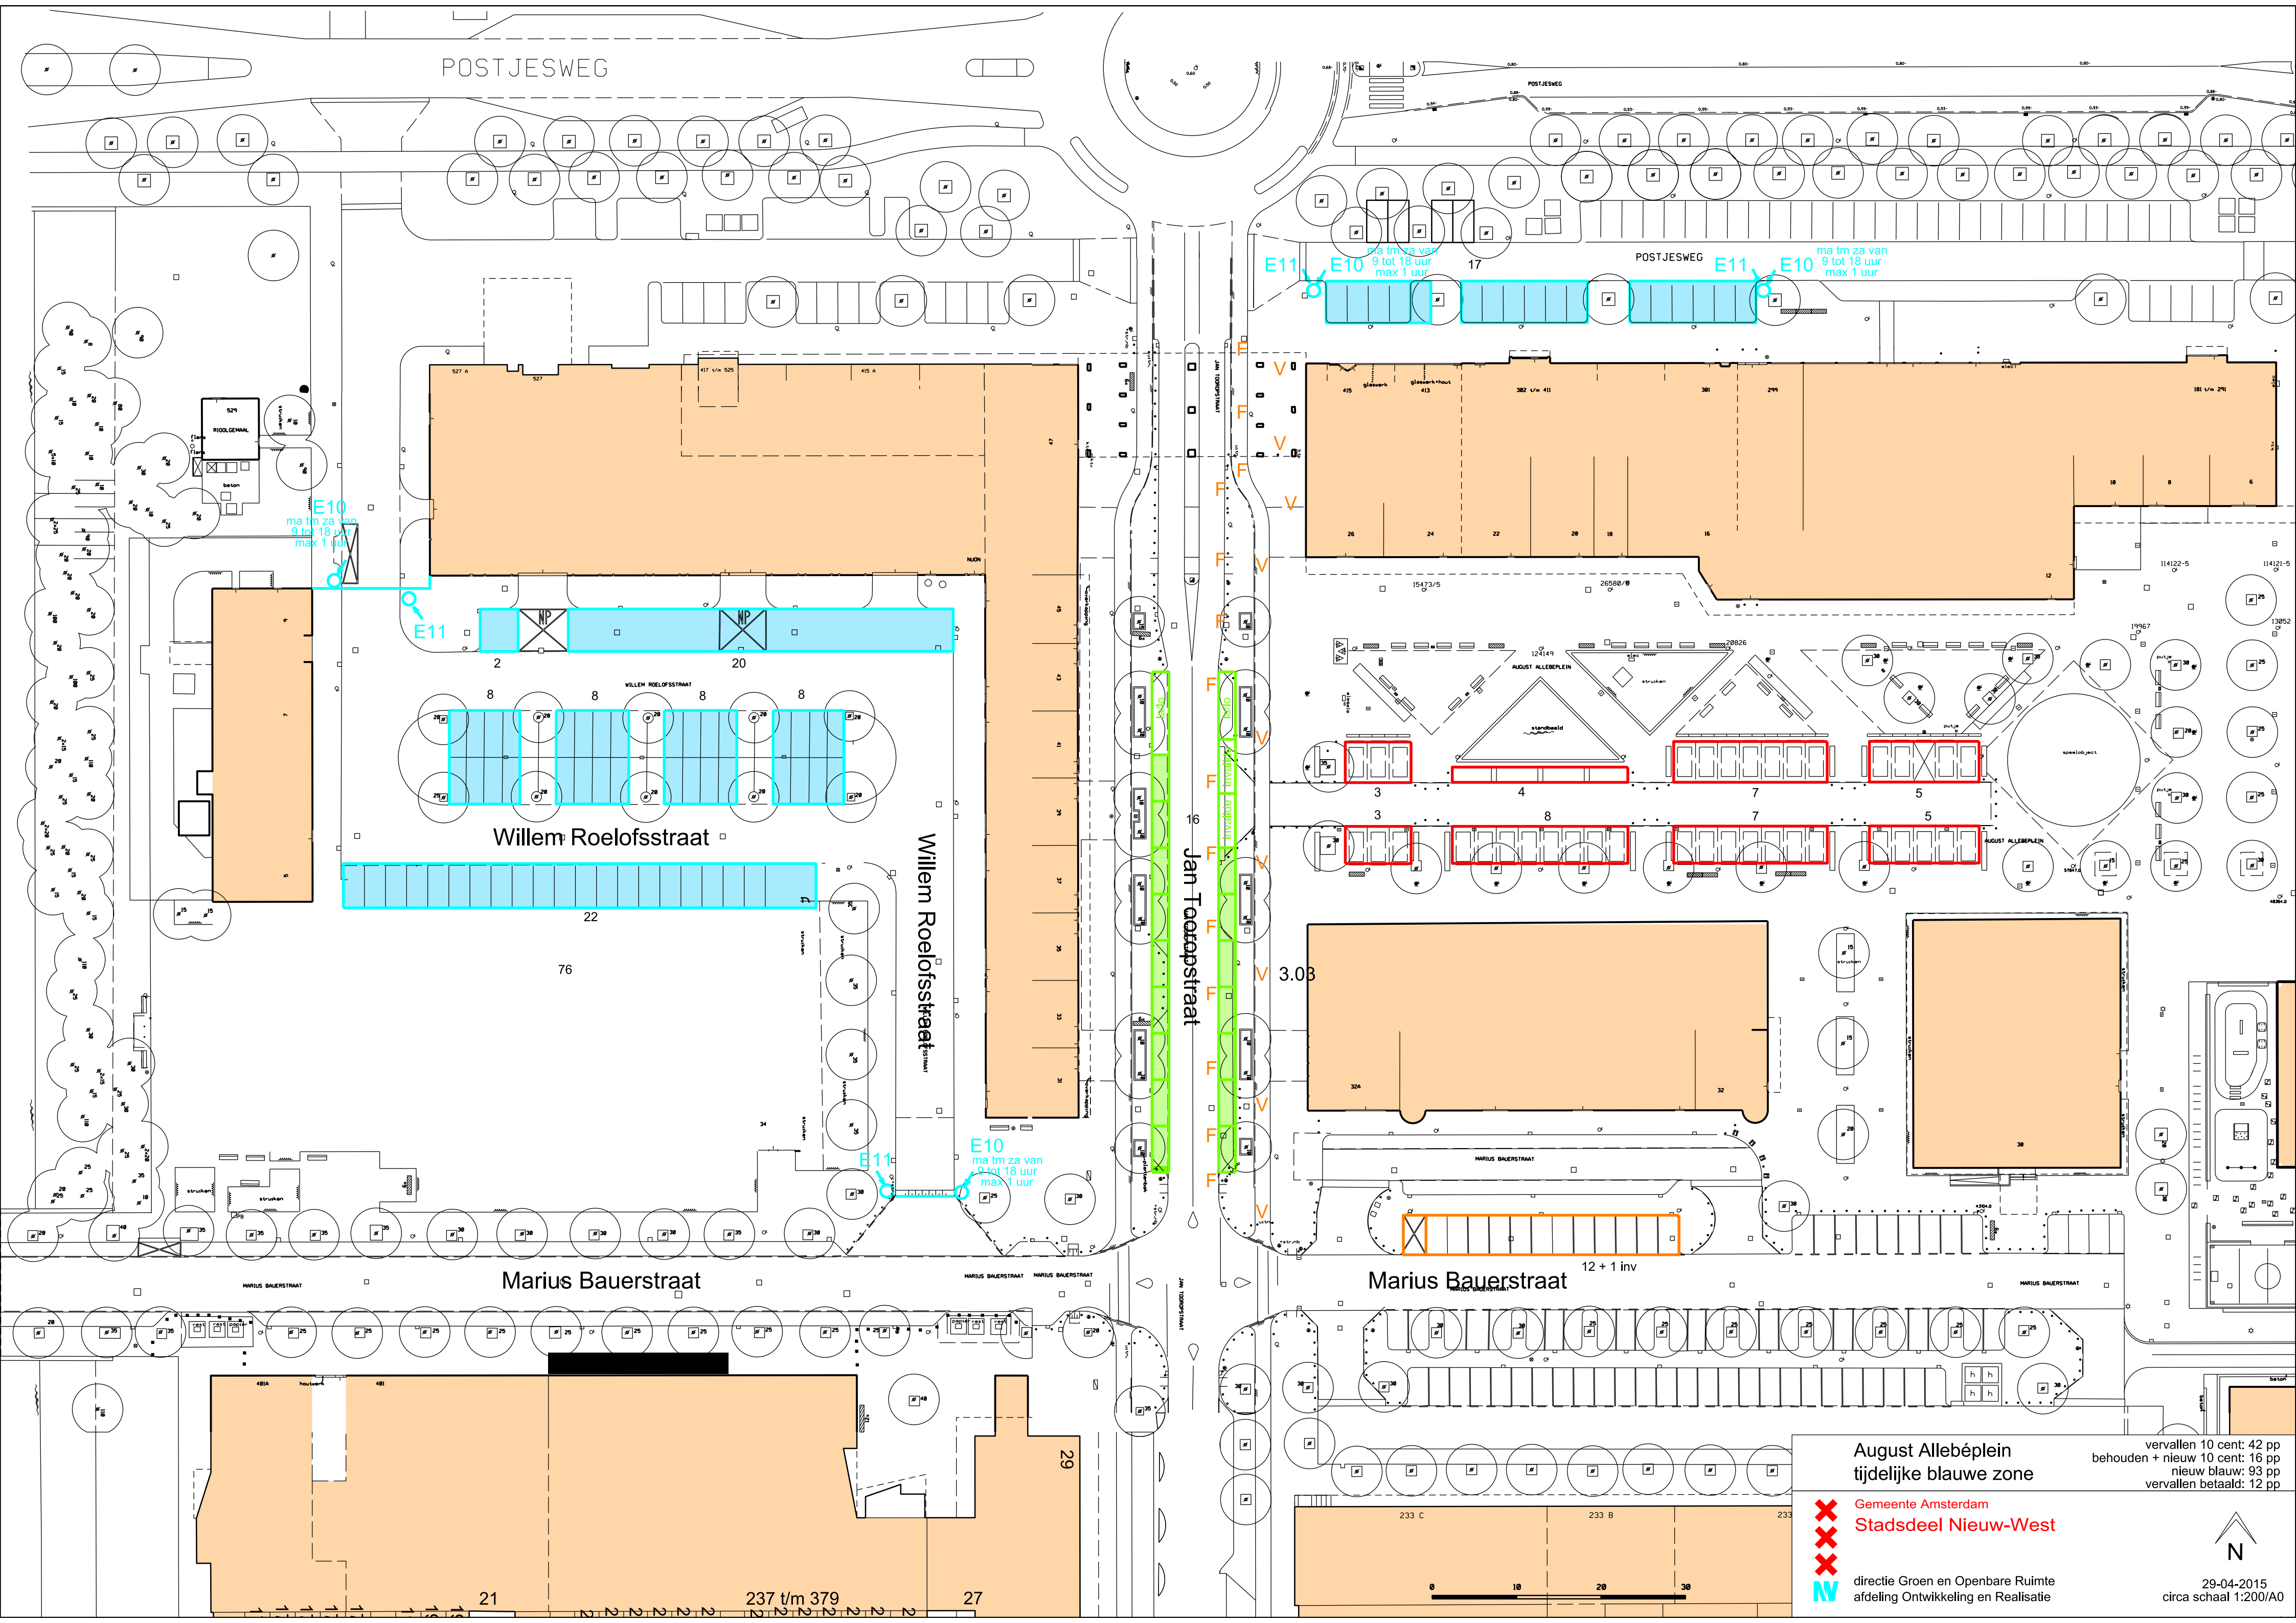

August Allebéplein
tijdelijke blauwe zone

vervallen 10 cent: 42 pp
behouden + nieuw 10 cent: 16 pp
nieuw blauw: 93 pp
vervallen betaald: 12 pp

Gemeente Amsterdam
Stadsdeel Nieuw-West

directie Groen en Openbare Ruimte
afdeling Ontwikkeling en Realisatie

29-04-2015
circa schaal 1:200/A0