
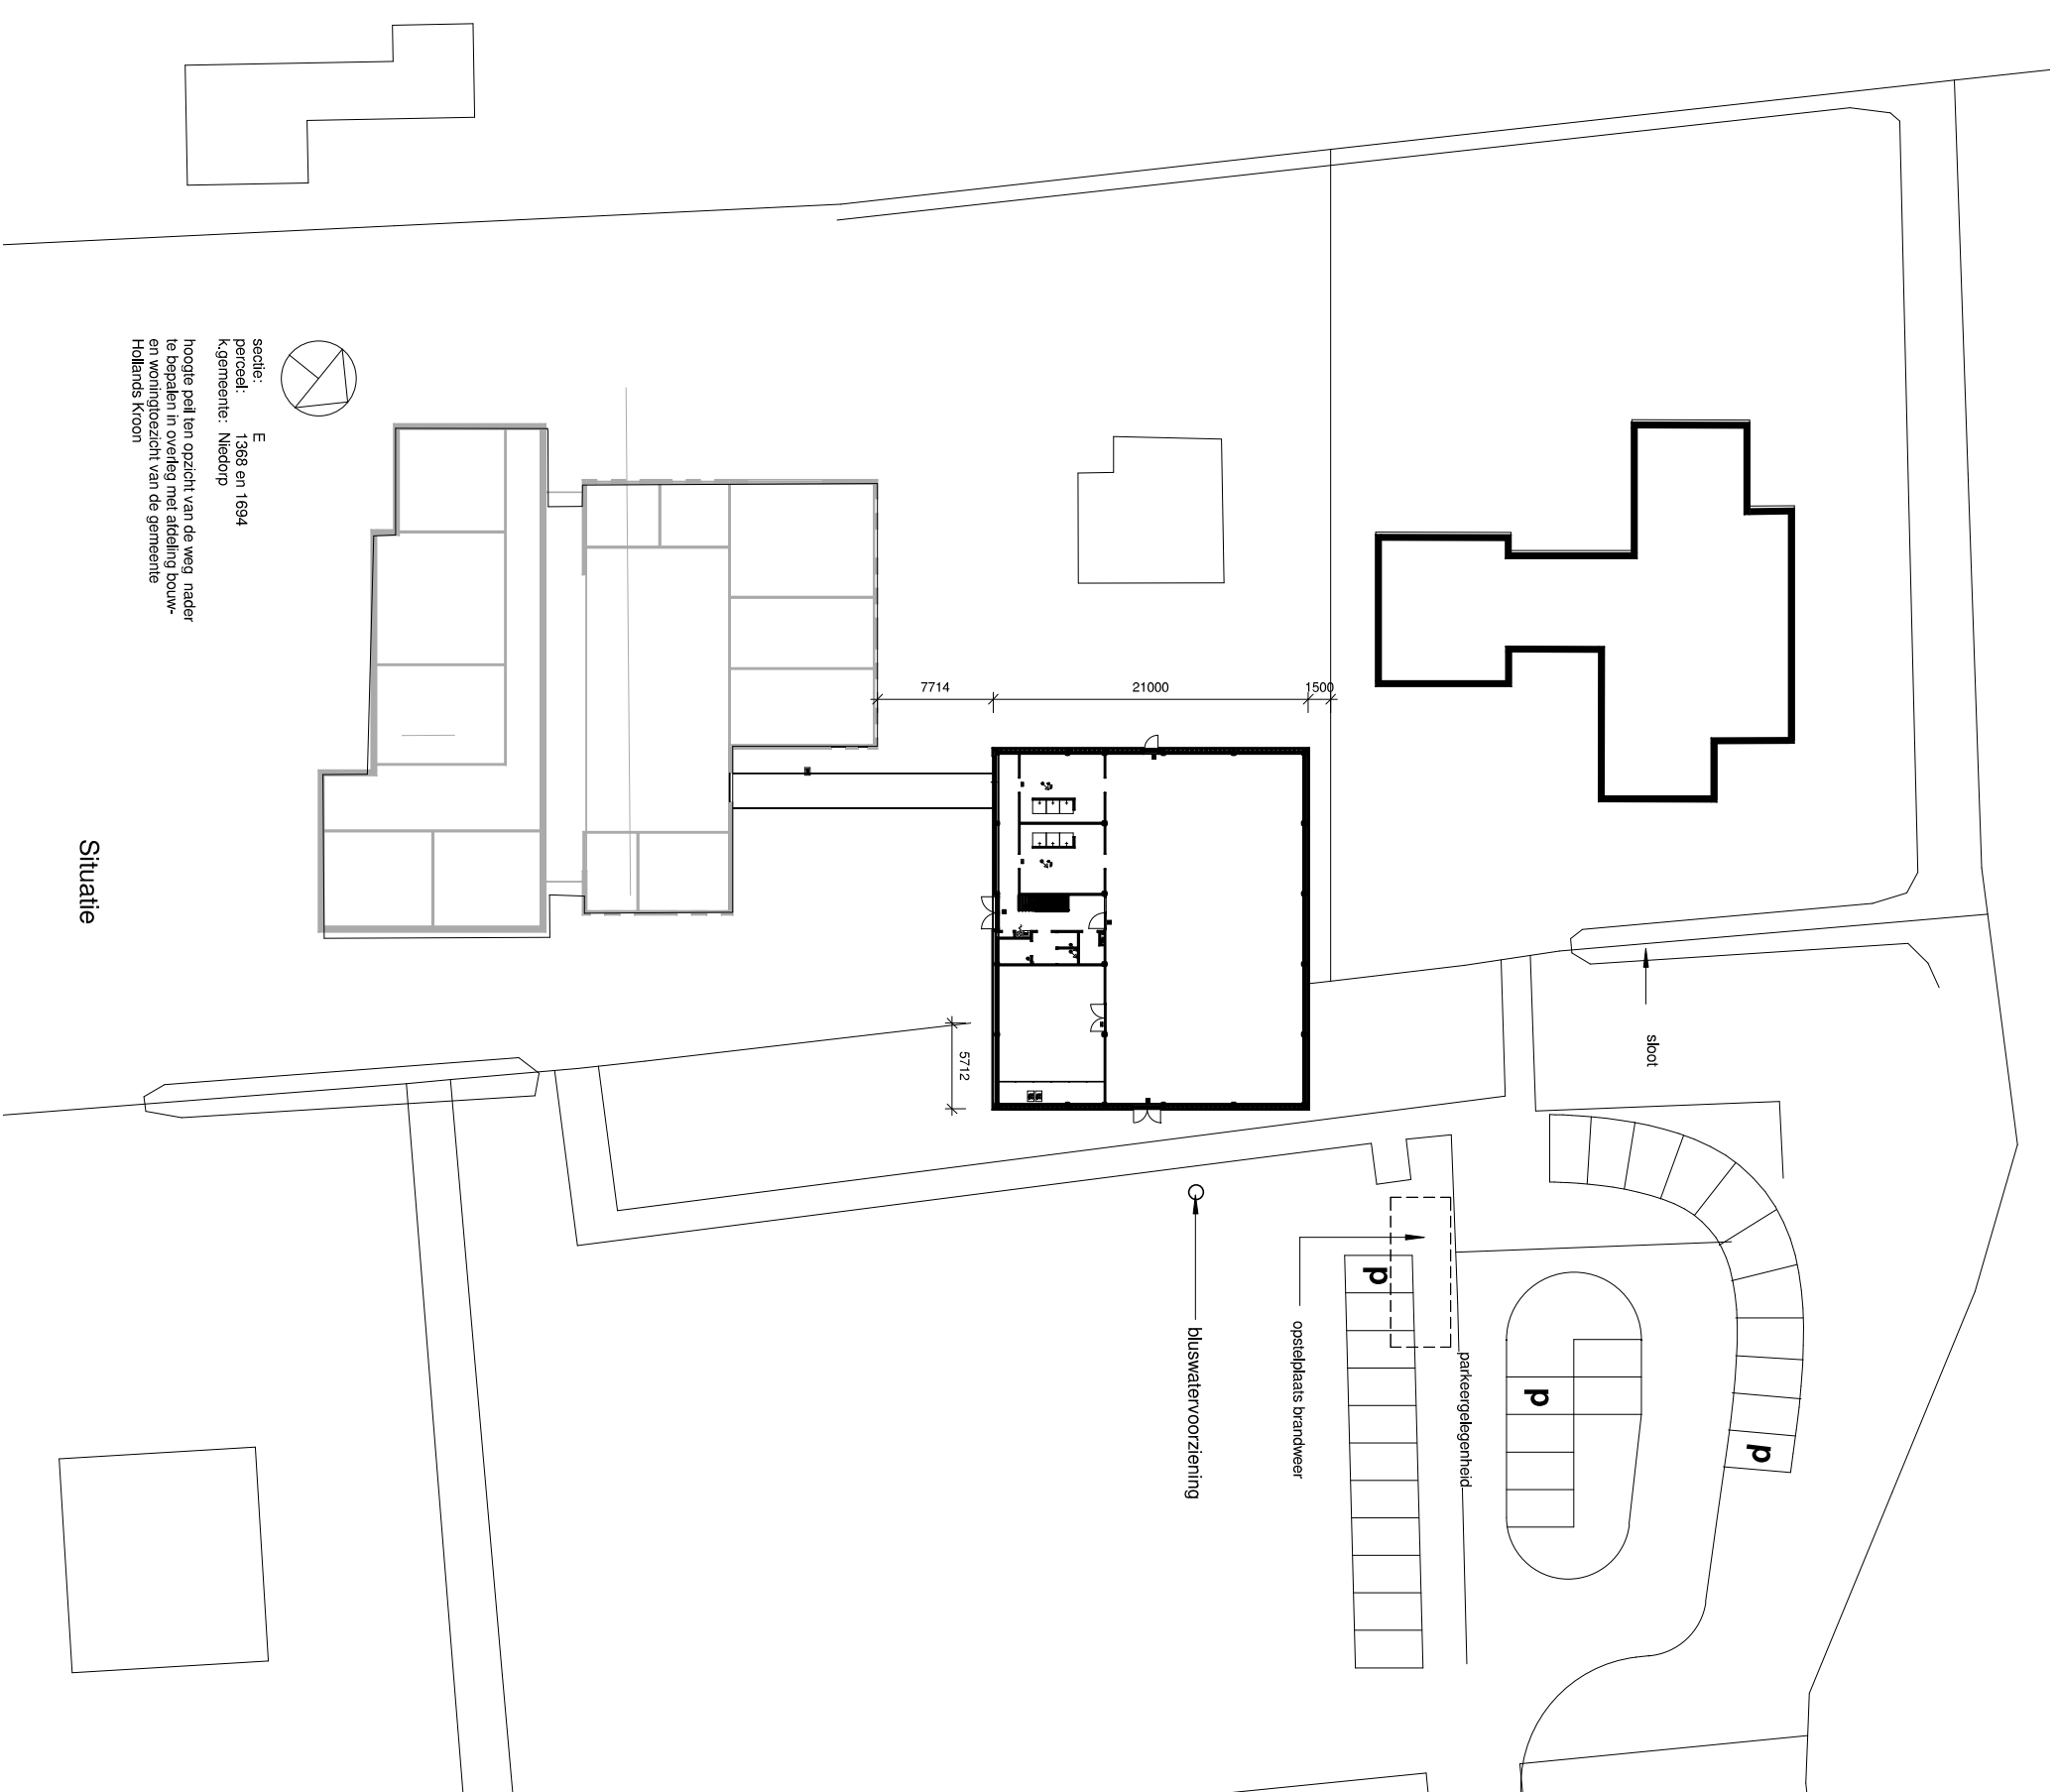
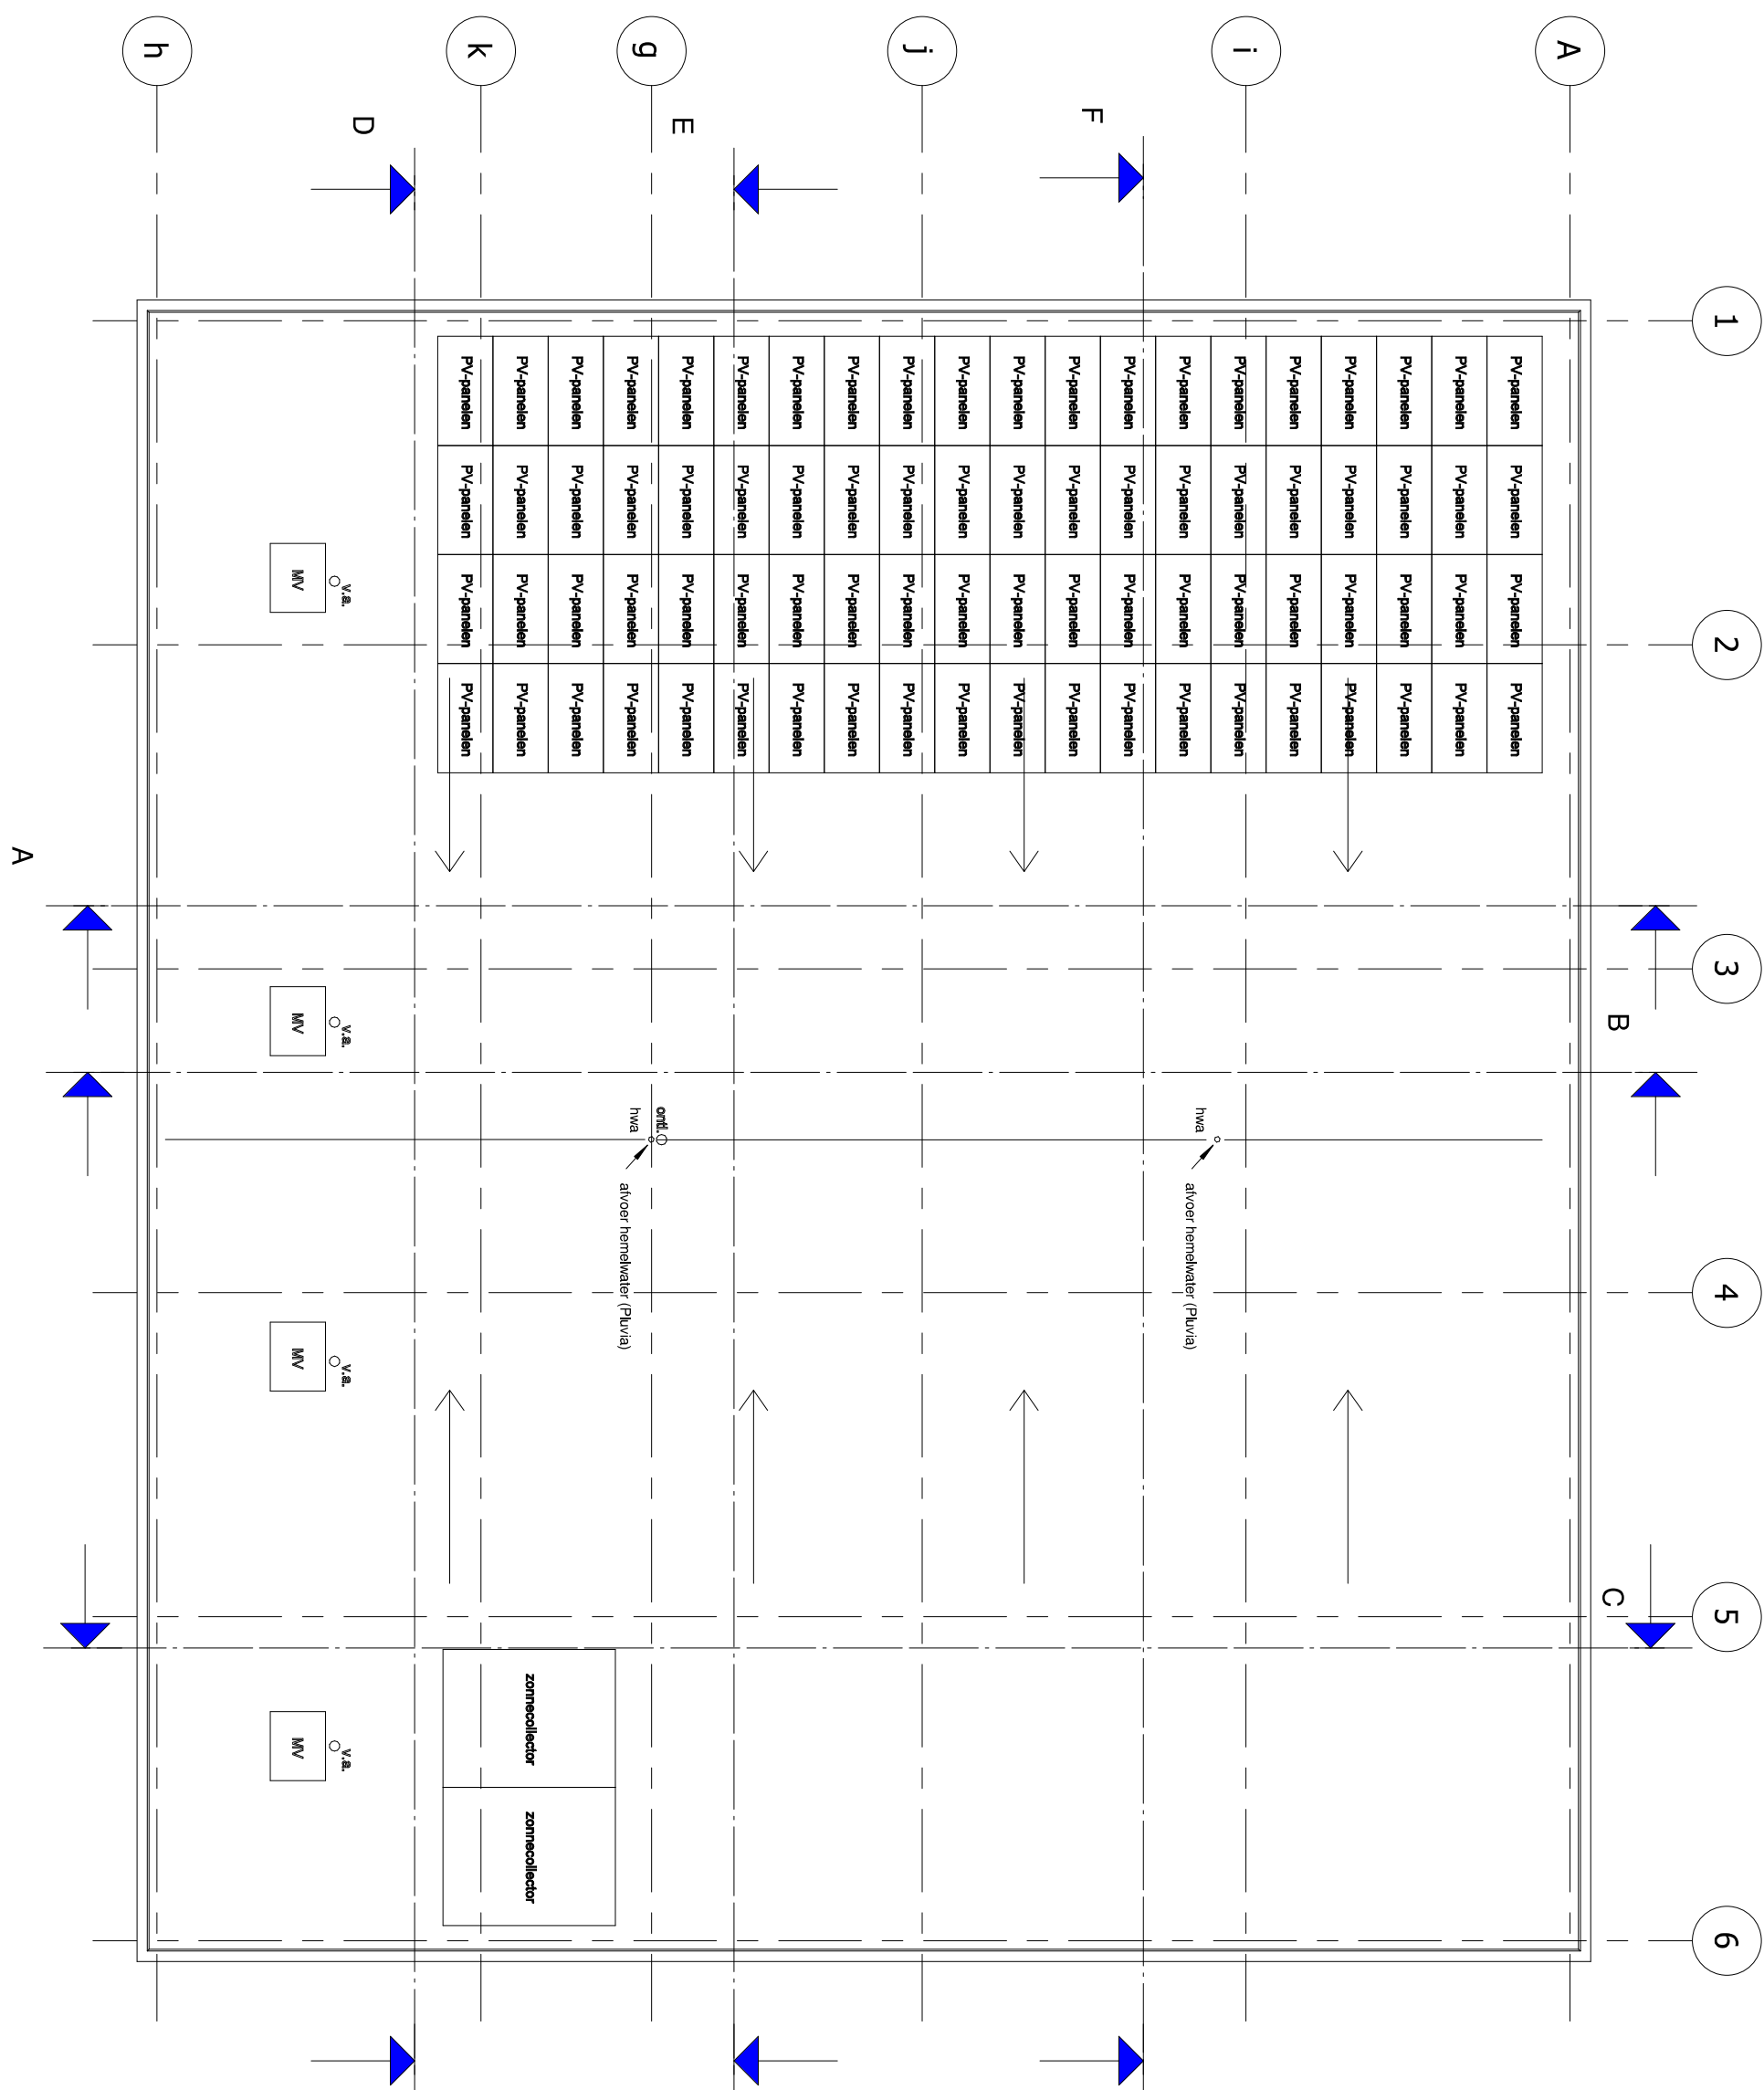
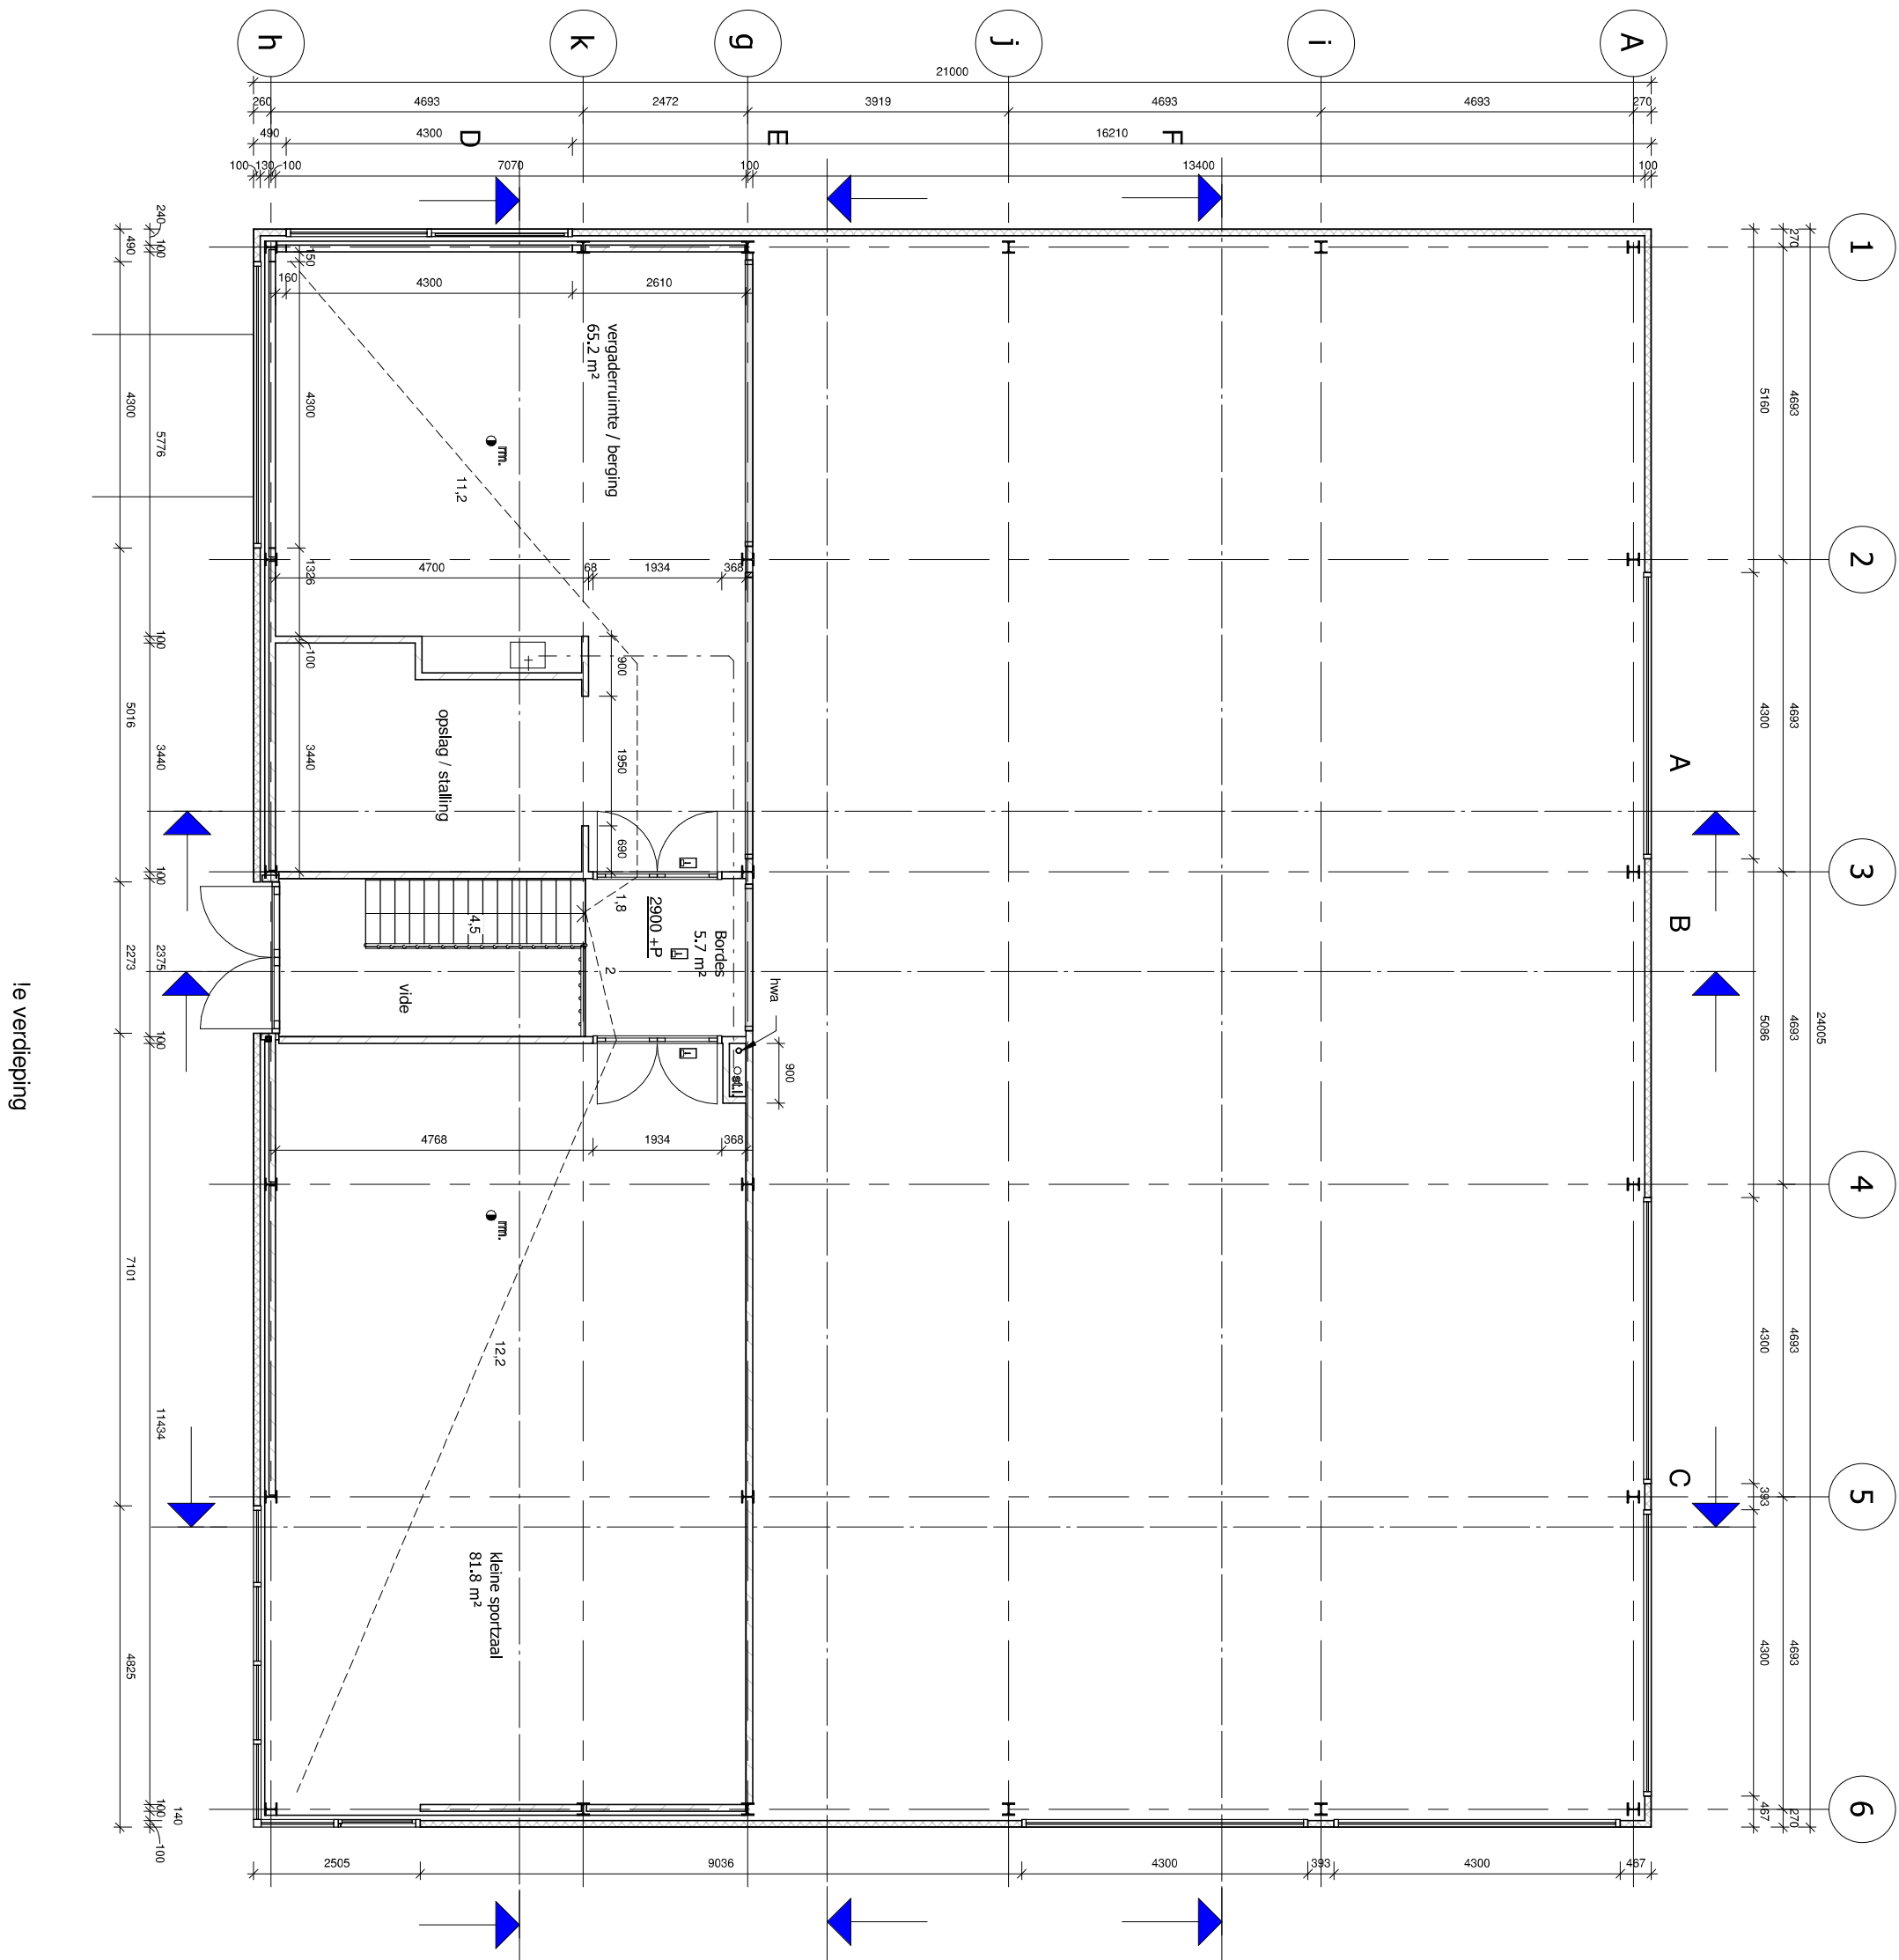


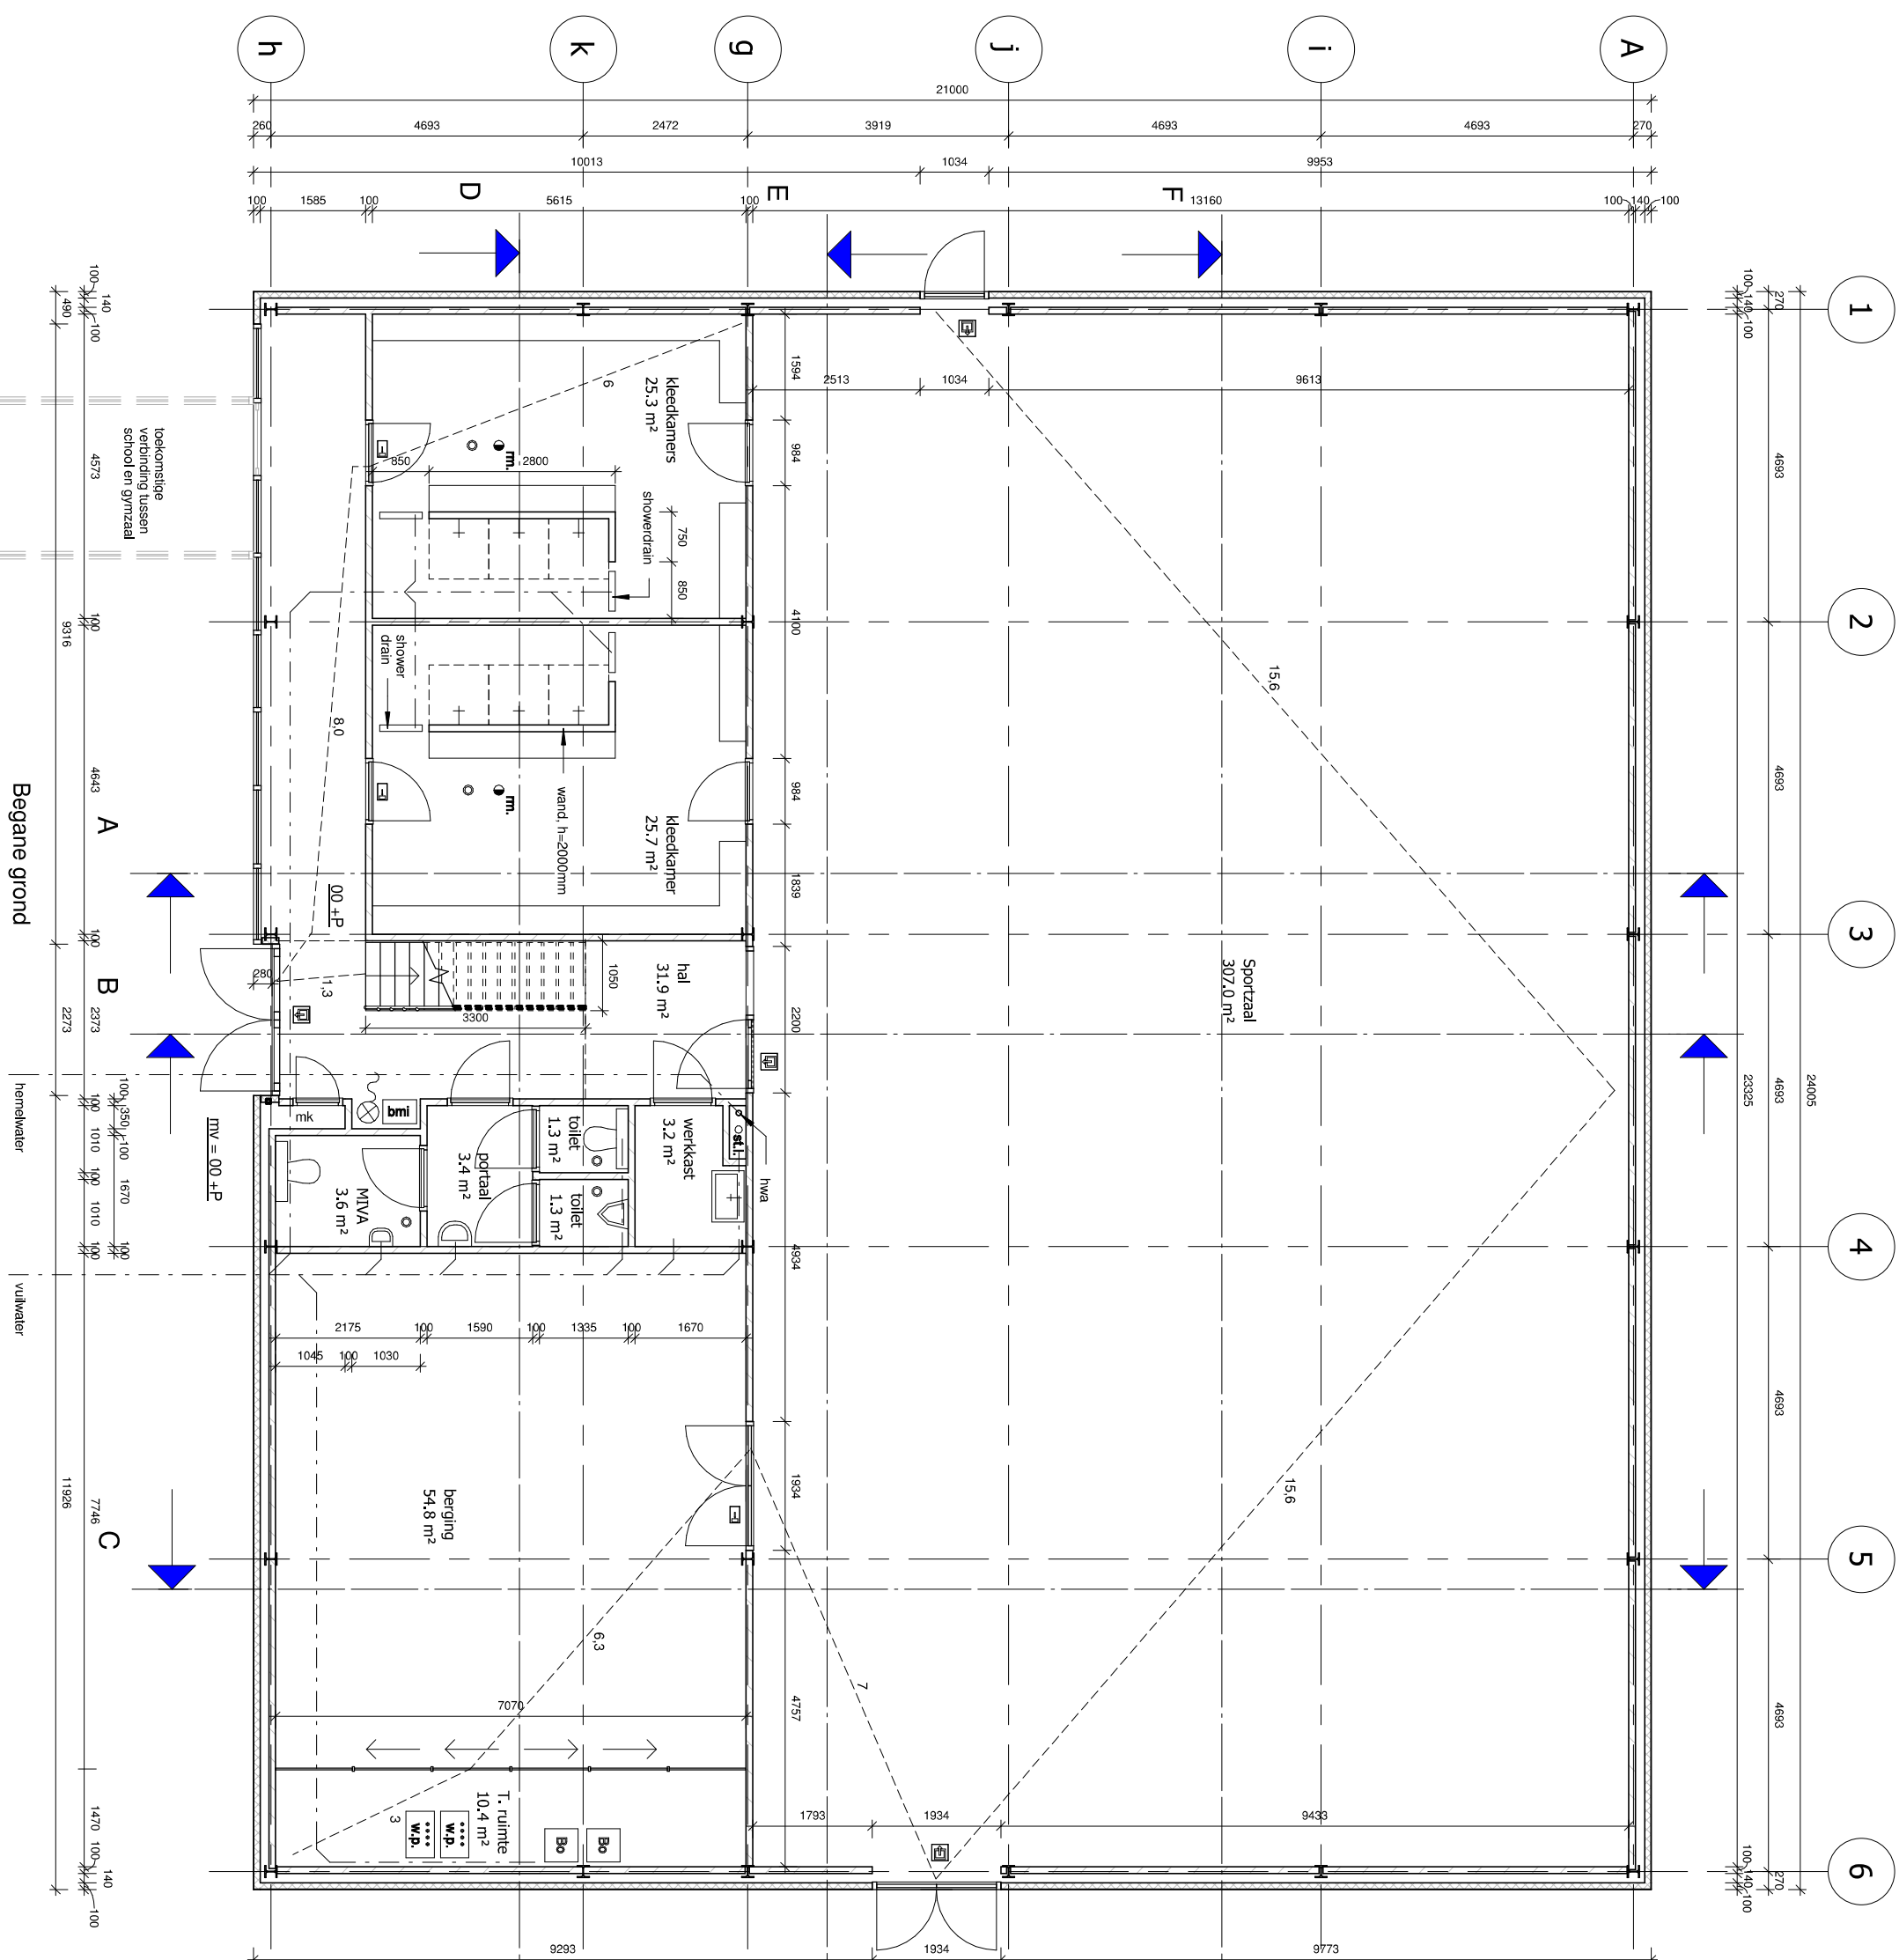

gemeente
**Hollands
Kroon**

Brandweer 19-09-2014
Goedgekeurd





Revisie 3: opmerkingen verwerkt n.a.v. gesprek met de brandweer 18-09-2014

plategronden en situatie	project	Nieuwbouw sportzaal
Dorpsstraat 146	fasen	bestek
Nieuwe Niedorp	oordenlijst	Stichting Sportzaal

nico **rekker**
ontwerp & bouwkuude

ginkhard
nd
format
A1
schel
1:100
dellm
08-05-2014

Dorpstraat 231a
 1733 AK Nieuwe Niedorp
 Dokter de boerstraat 8
 1733 VK Nieuwe Niedorp
 info@nicodokter.com
 www.nicodokter.com
 project
130-36
 blad