


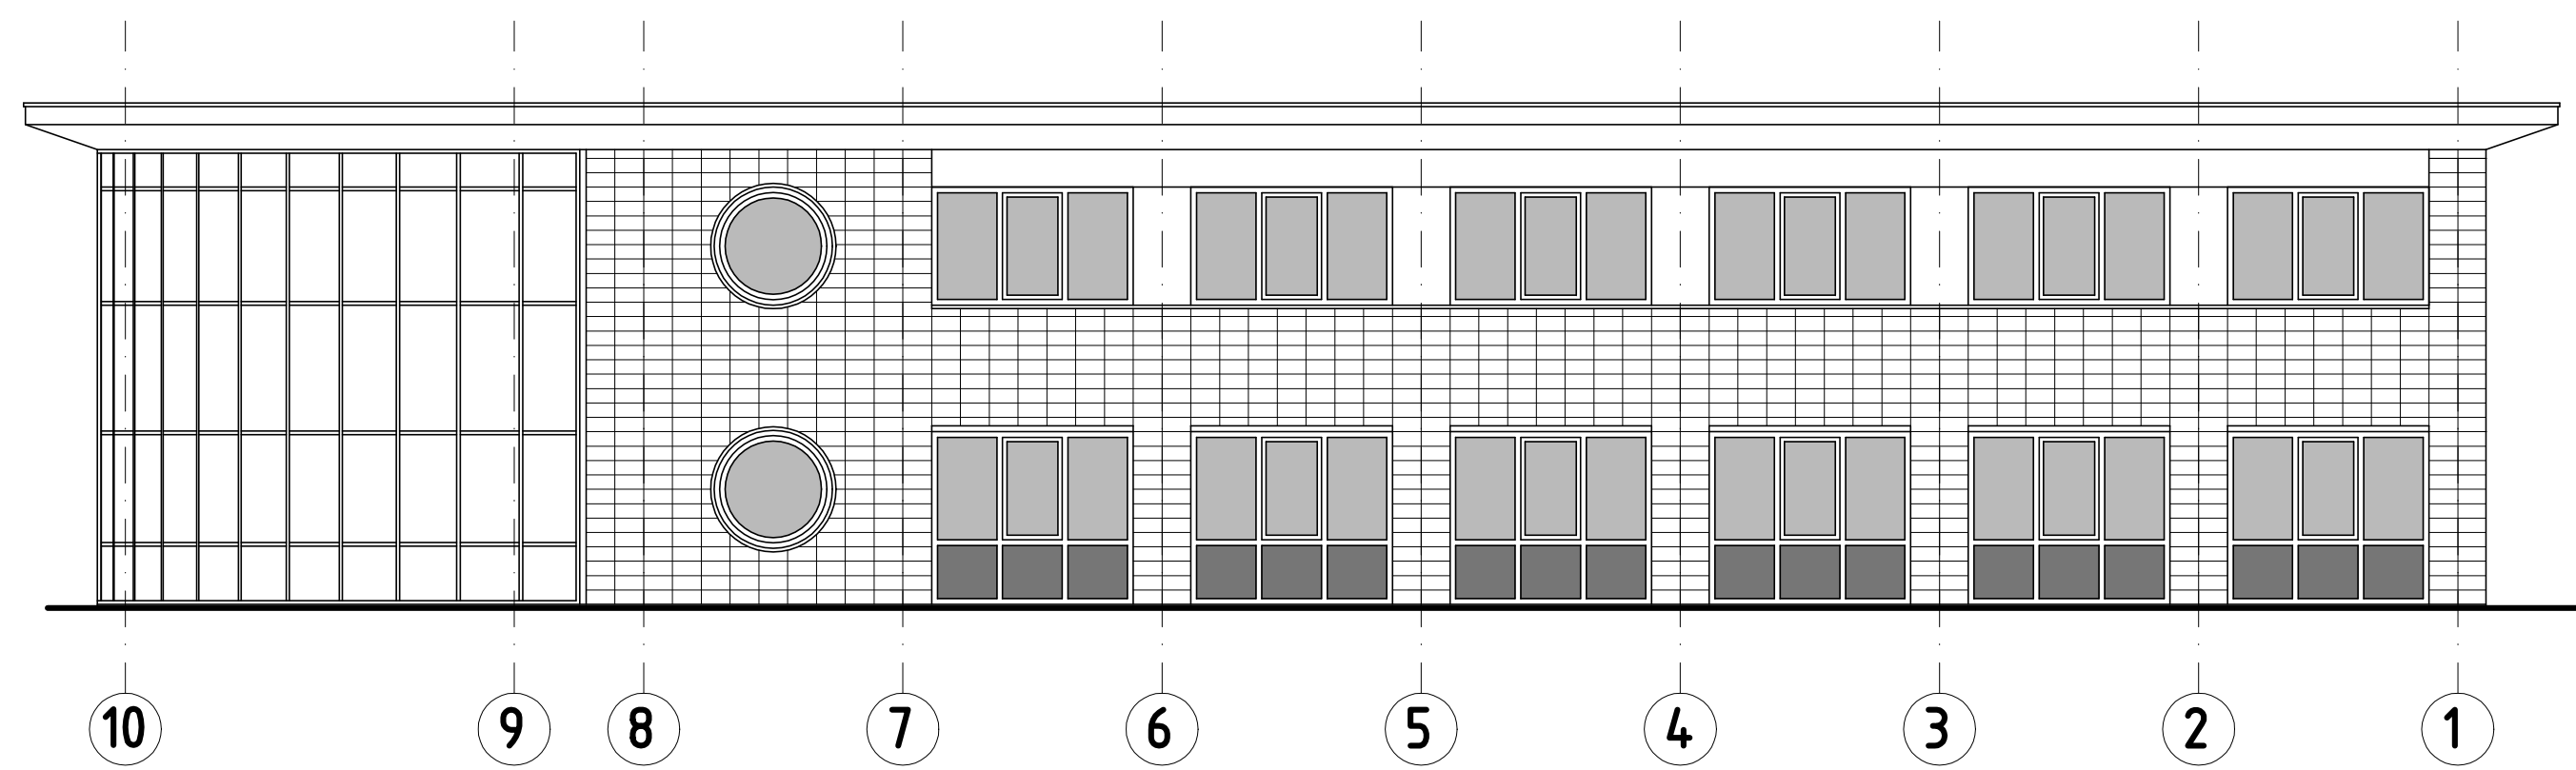


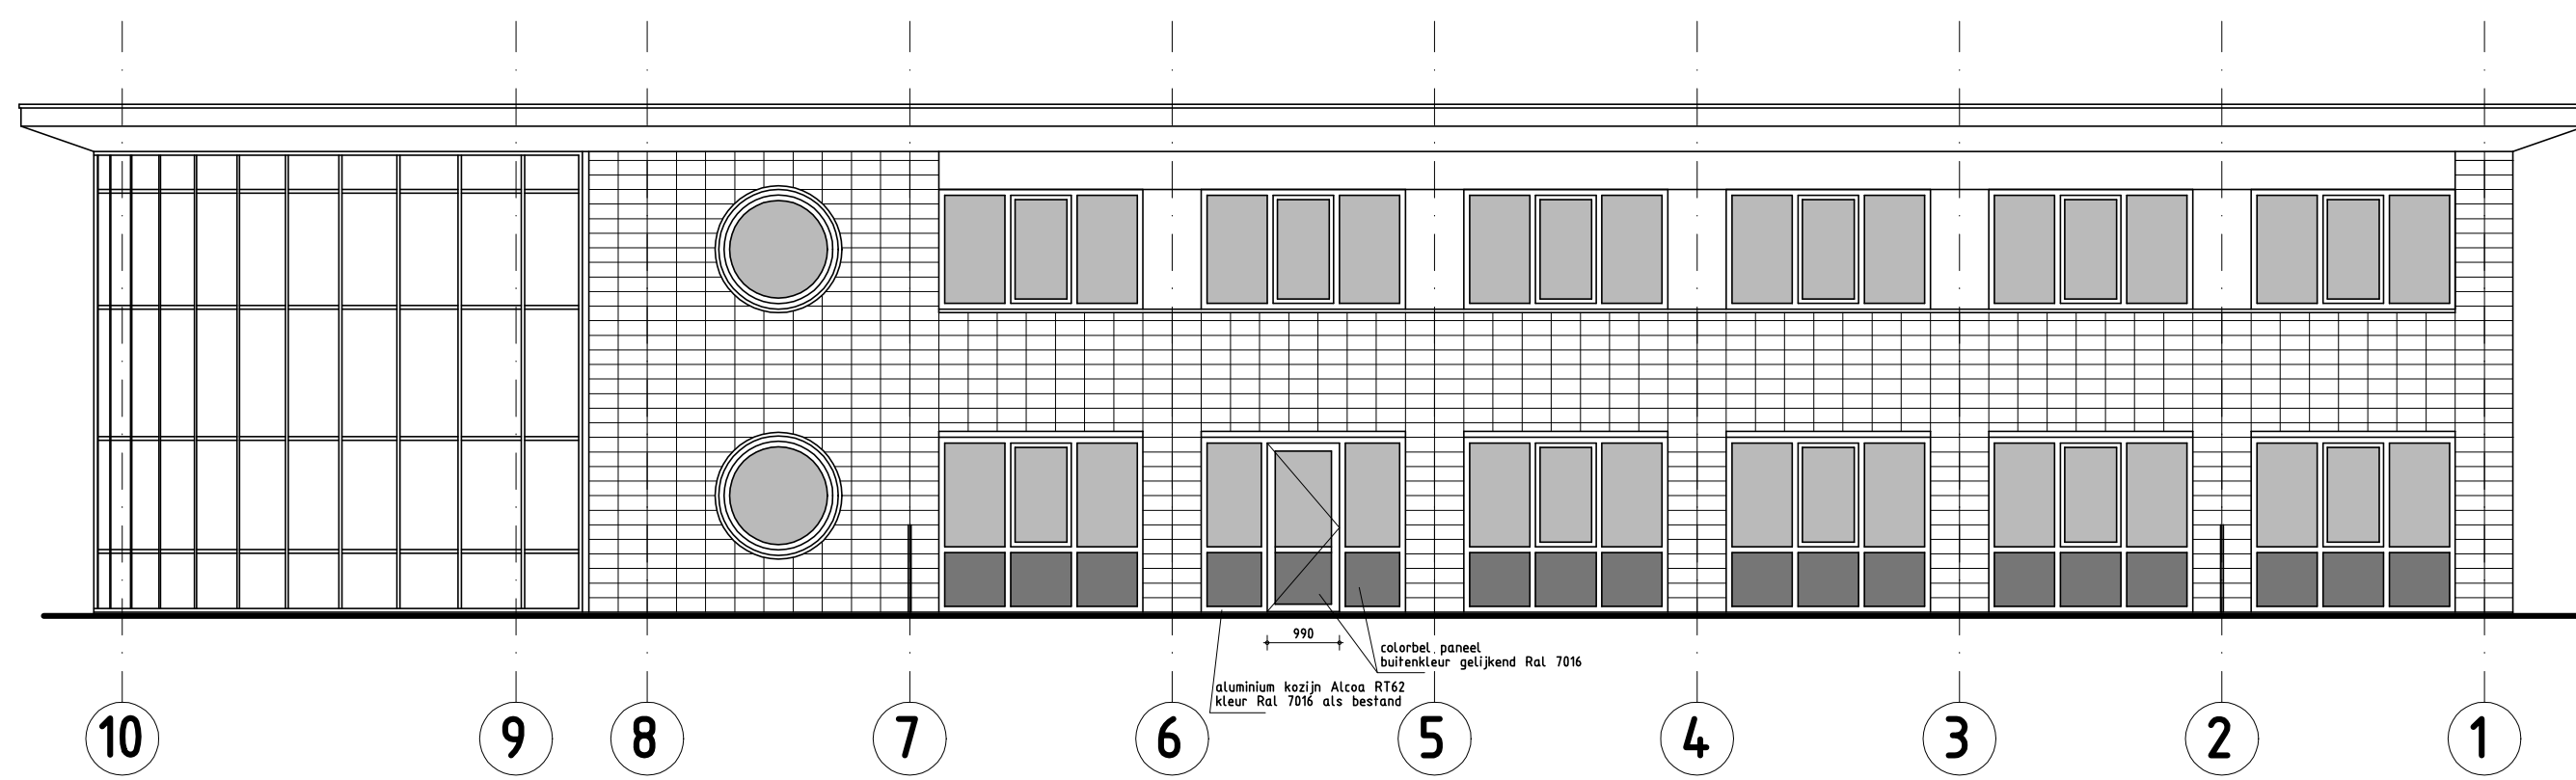

straatgevel stramen D (bestaand)

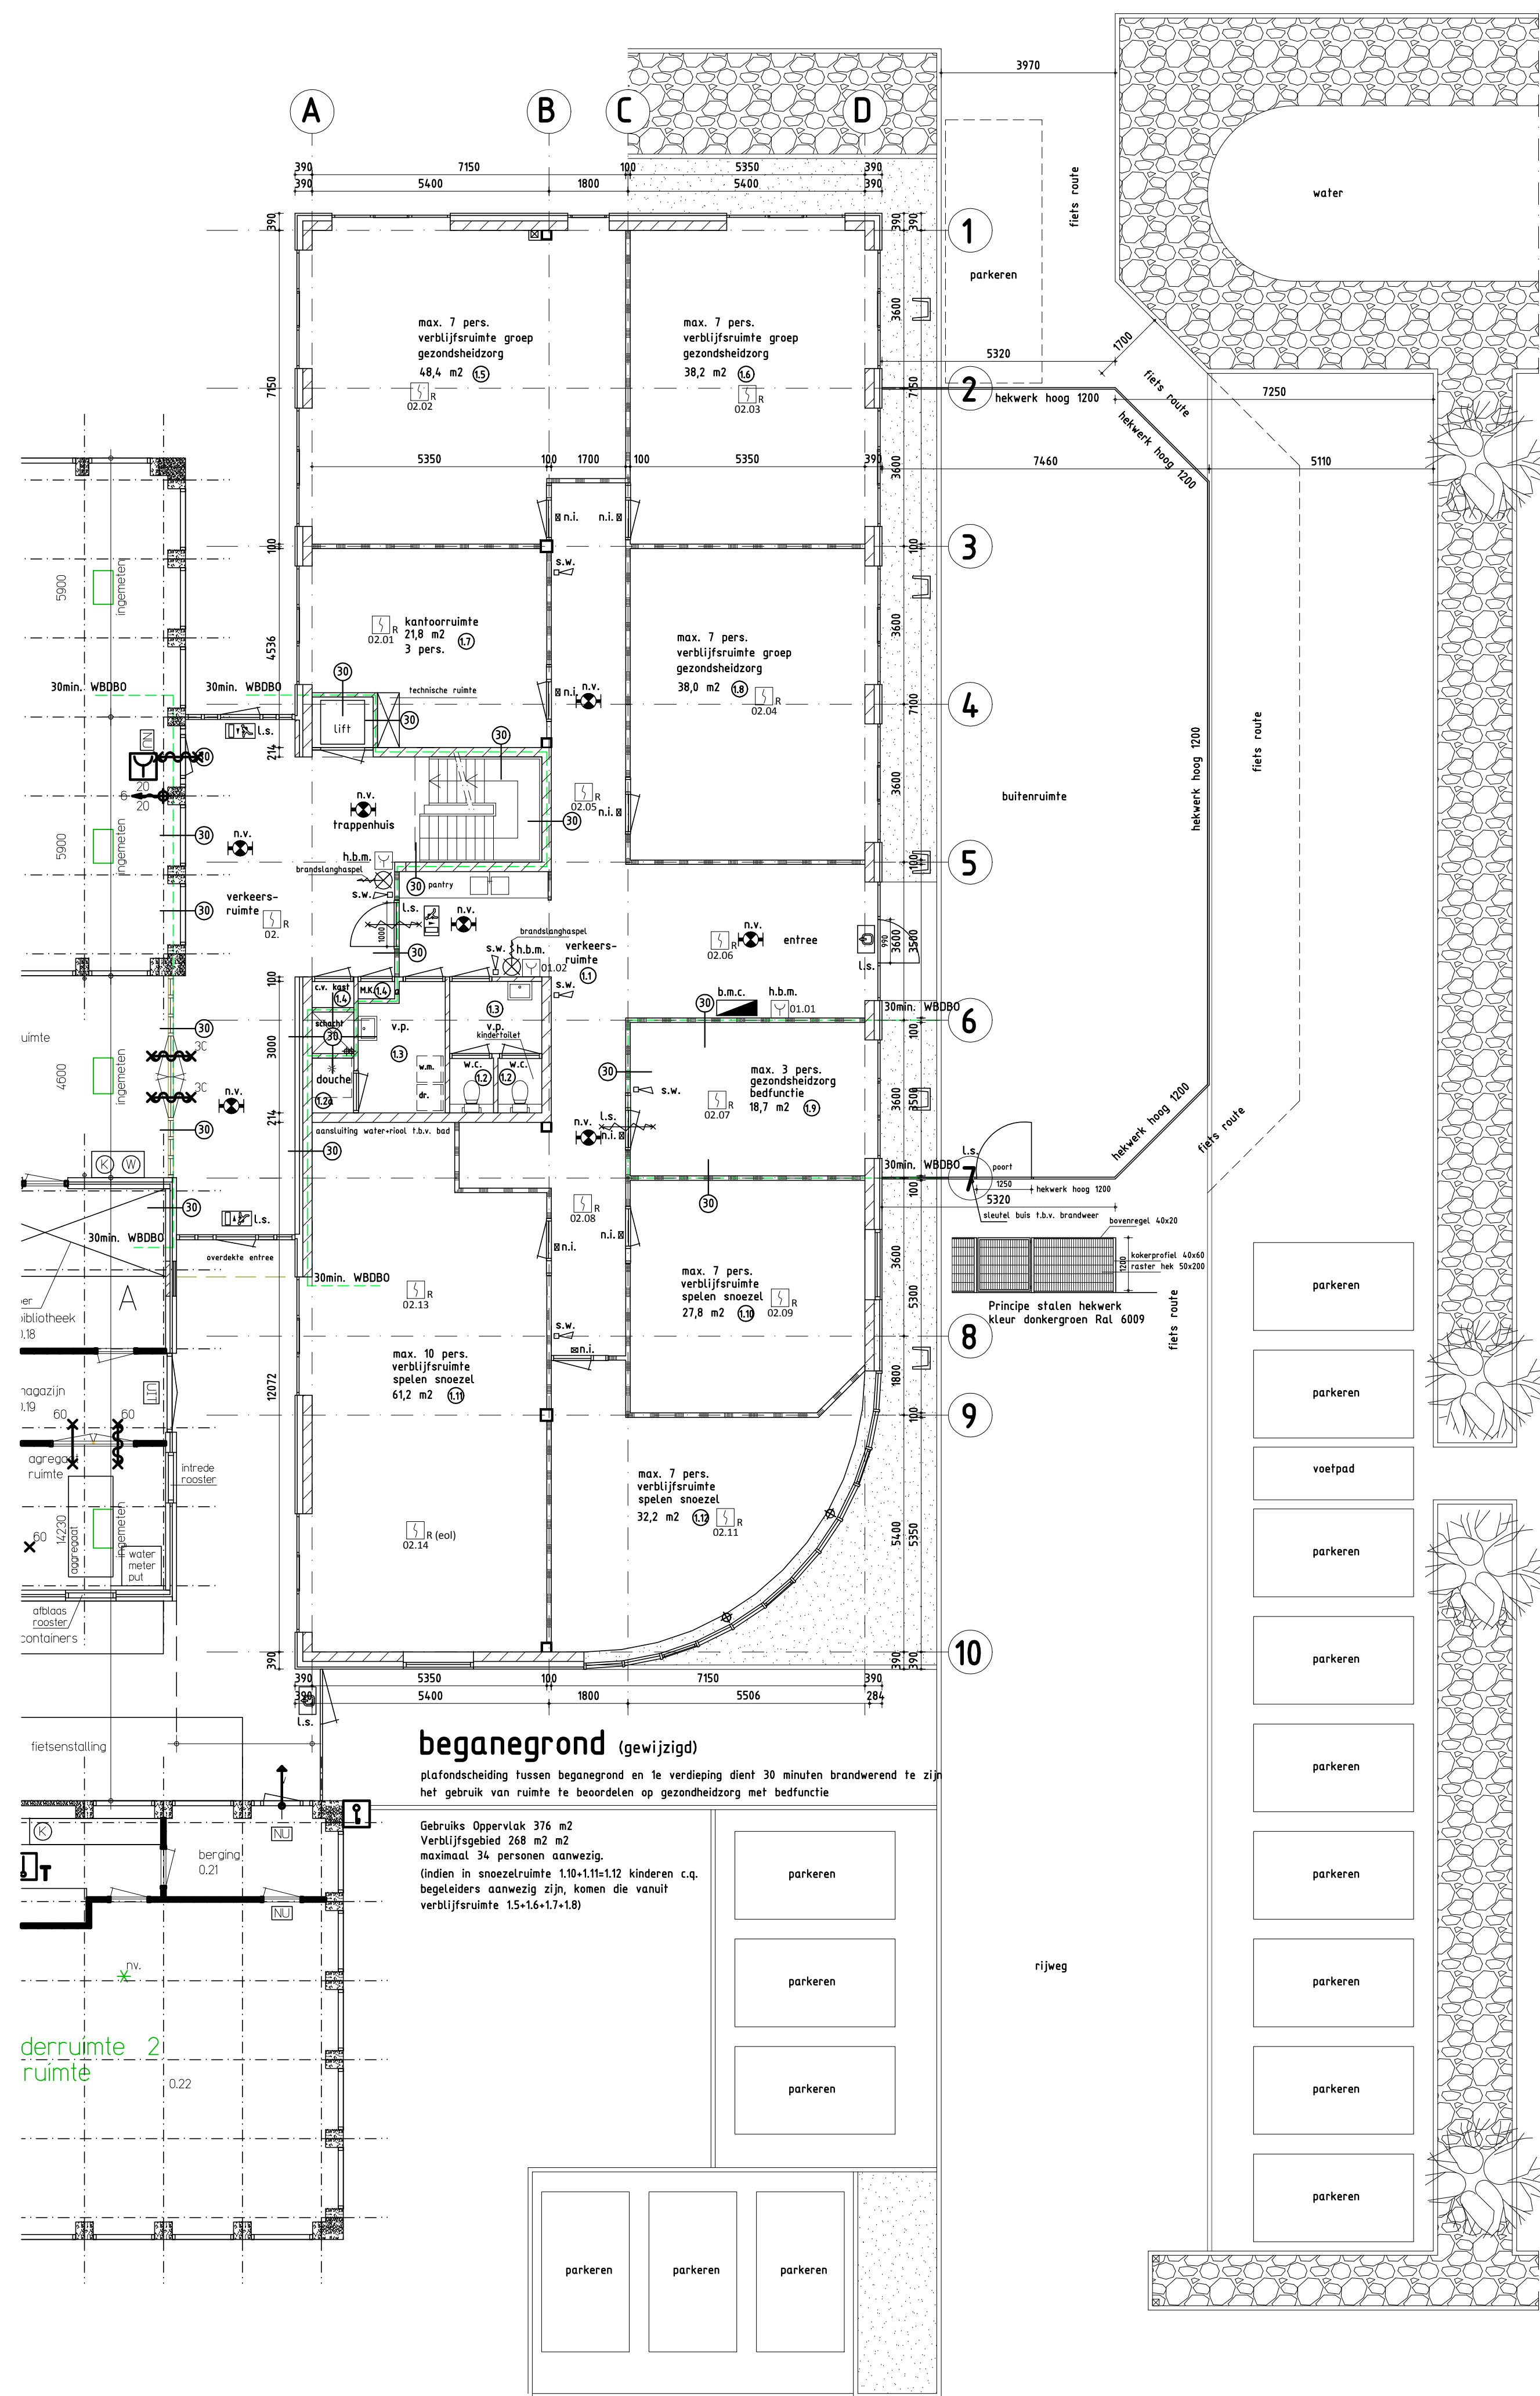

straatgevel stramen D (gewijzigd)

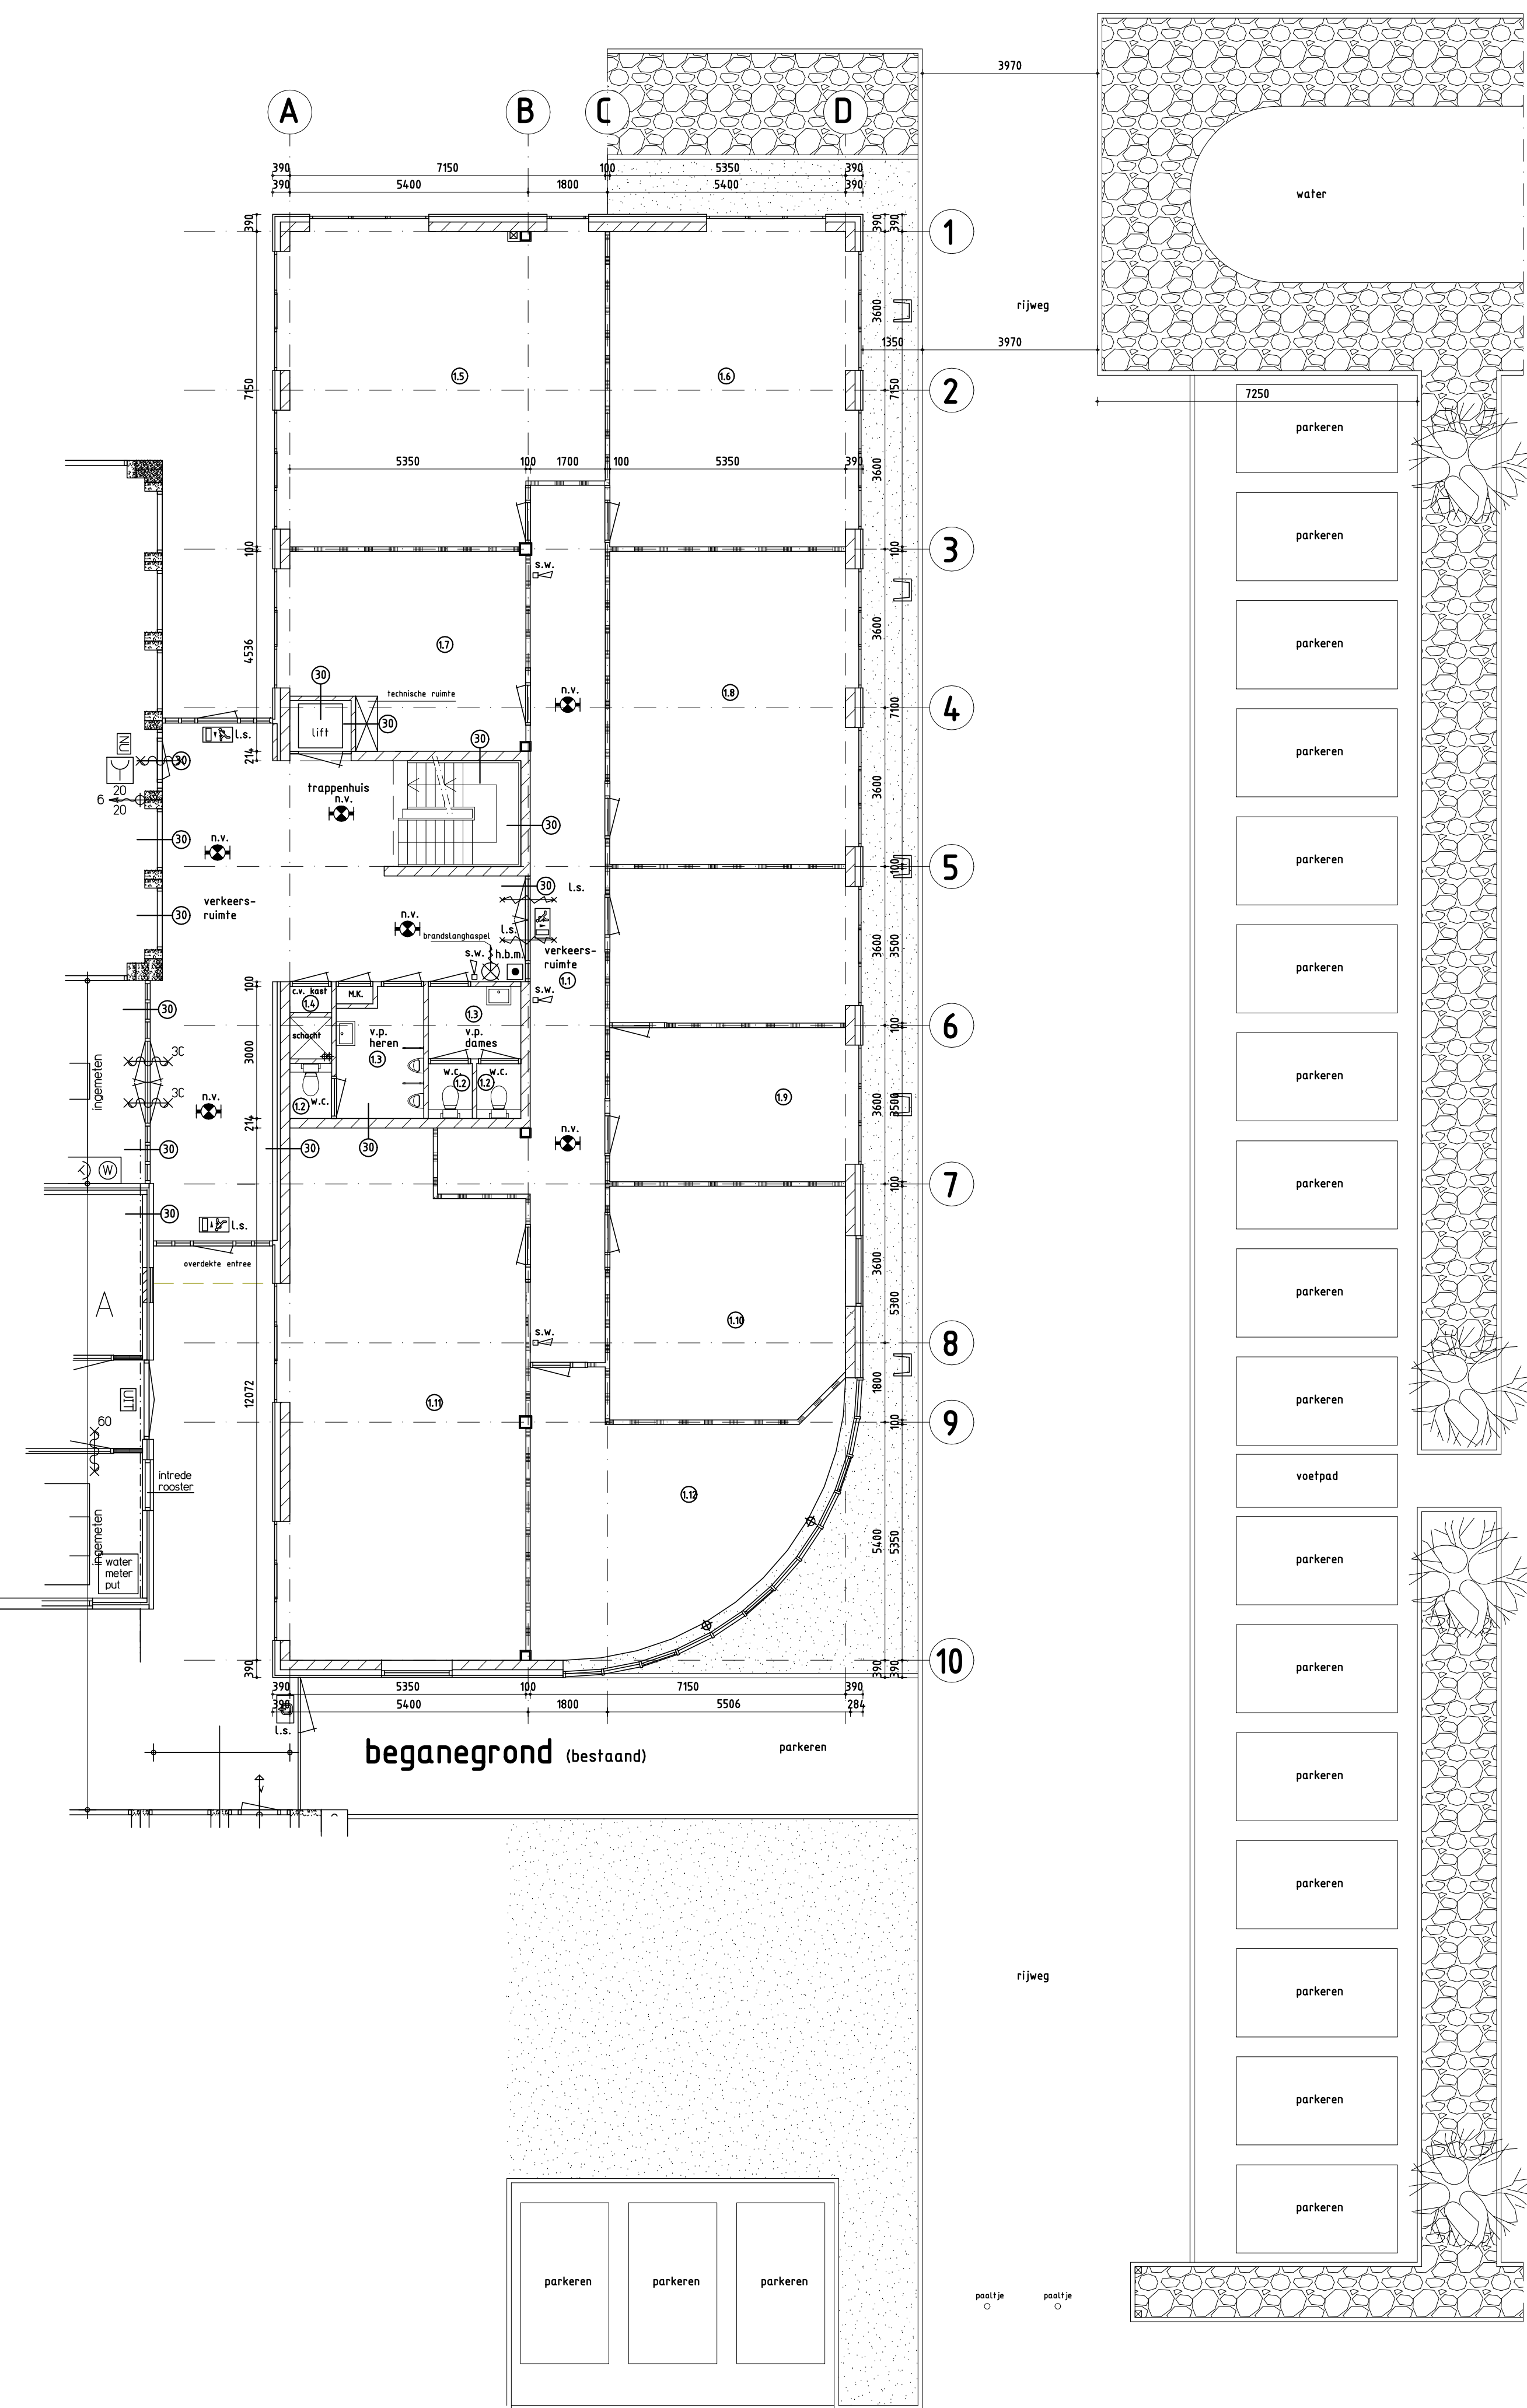

	Brandmeldcentrale
	Optische melder
	Handmelder
	Slowwhoop
	Nevenindicator
	Flitslicht

Ruimte(n)	Arceringen
Verkeersruimte 1.1	gevelsteen
Toiletruimte 1.2, 1.3	kalkzandsteen
Bedfunctie 1.9	isolatie
Bijeenkomst ruimte 1.10, 1.11, 1.12	lichte scheidingwand
Meeterkast 1.4	konstruktie beton
Verblijfsgebied 1.5, 1.6, 1.7, 1.8	

Renvooi

- bouwconstructie 60 minuten brandwerend uitvoeren volgens NEN 6701/6702/6703/6090/6069
- minimale hoogte verblijfsruimten 2600 mm
- minimale hoogte toilet ruimte 2300 mm
- minimale hoogte tegelwerk w.c. 1200-vloer
- vloerafwerking toilet middels keramisch tegelwerk
- hang- en sluitwerk volgens klasse 2 - politiekeurmerk
- brandscheiding erfgrans zijgevels 30 min. WDBO
- installaties uitvoeren conform de geluidseisen NEN 5077
- beperking van ontwikkeling van brand minimaal klasse 4
- rookdichtheid vlgs NEN 6066 ten hoogste 10m-1
- indien definitieve indeling bekend is dan vluchtroute-aanduiding i.o.m. installateur conform NEN 6088 en 6088-A1
- electrische installatie uitvoeren volgens NEN 1010
- rioleringscapaciteit uitvoeren volgens NEN 3215
- DWA en RWA aansluiten op gemeenteriool
- warmwatervoorziening d.m.v. stadsverwarming
- meterruimte voldoen aan NEN 2768
- L.S. = Deur welke te openen is zonder gebuik te maken van lossen hulpmiddelen, bijvoorbeeld sleutels
- P.B. = Panieksluiting .Deur moet draaien in de vluchtrichting. Te openen middels een paniekbak
- 60 = 60 minuten Brandwerendheid conform de NEN 6068
- 30 = 30 minuten Brandwerendheid conform de NEN 6068
- = brandslanghaspel 30 m1 diameter 20 " 6mm
- dient te voldoen aan gestelde norm NEN-EN 671-1. Voor aanvullende eisen geldt het gestelde in hoofdstuk 3 van "Brandbeveiligingsinstallaties" Brandweer Nederland 2013
- De Brandslanghaspels zijn voorzien van een knikvrije rubberen slang met een lengte van maximaal 30 meter en een inwendige diameter van 10 mm
- s.b. = schuimblusser 6 liter dient te voldoen aan het gestelde in hoofdstuk 4 van "Brandbeveiligingsinstallaties" Brandweer Nederland 2013
- b.m.c.= brandmeldcentrale met BMI volledige bewaking en doormelding volgens NEN 2535
- =brandwerende scheidingconstructie met een weerstand branddoorslag en brandoverstag (WDBO) van ten minste 60 minuten ;de deur is zelfsluitend en heeft een aanslag in het kozijn van minimaal 25 mm
- =30 minuten brandwerende zelfsluitende deur
- Aan buitenzijde van de nooduitgangen wordt het opschrift "nooddeur vrijhouden" of "nooduitgang" aangebracht Het opschrift voldoet aan de eiden voor aanvullende tekens in de NEN 3011:2004
- = armatuur transparantverlichting, met aanduiding voor uitgang
- = armatuur transparantverlichting, met aanduiding vluchtrichting rechtdoor
- = armatuur transparantverlichting, met aanduiding richtingverandering vluchtweg
- n.v. = noodverlichting 1 lux in verblijfsruimten
- De gehele nood-transparantverlichtingsinstallatie voldoet aan het gestelde in de normen NEN 1010 en NEN-EN 1838. Voor aanvullende eisen geldt het gestelde in hoofdstuk 11 "Brandbeveiligingsinstallaties" Brandweer Nederland 2013
- De installatietechnische doorvoeringen door brandscheidingen voldoen aan gestelde in Brandveilige doorvoeringen mei 2007 uitgave van en aan hoofdstuk 13 en 15 van "Brandbeveiligingsinstallaties" Brandweer Nederland 2013