


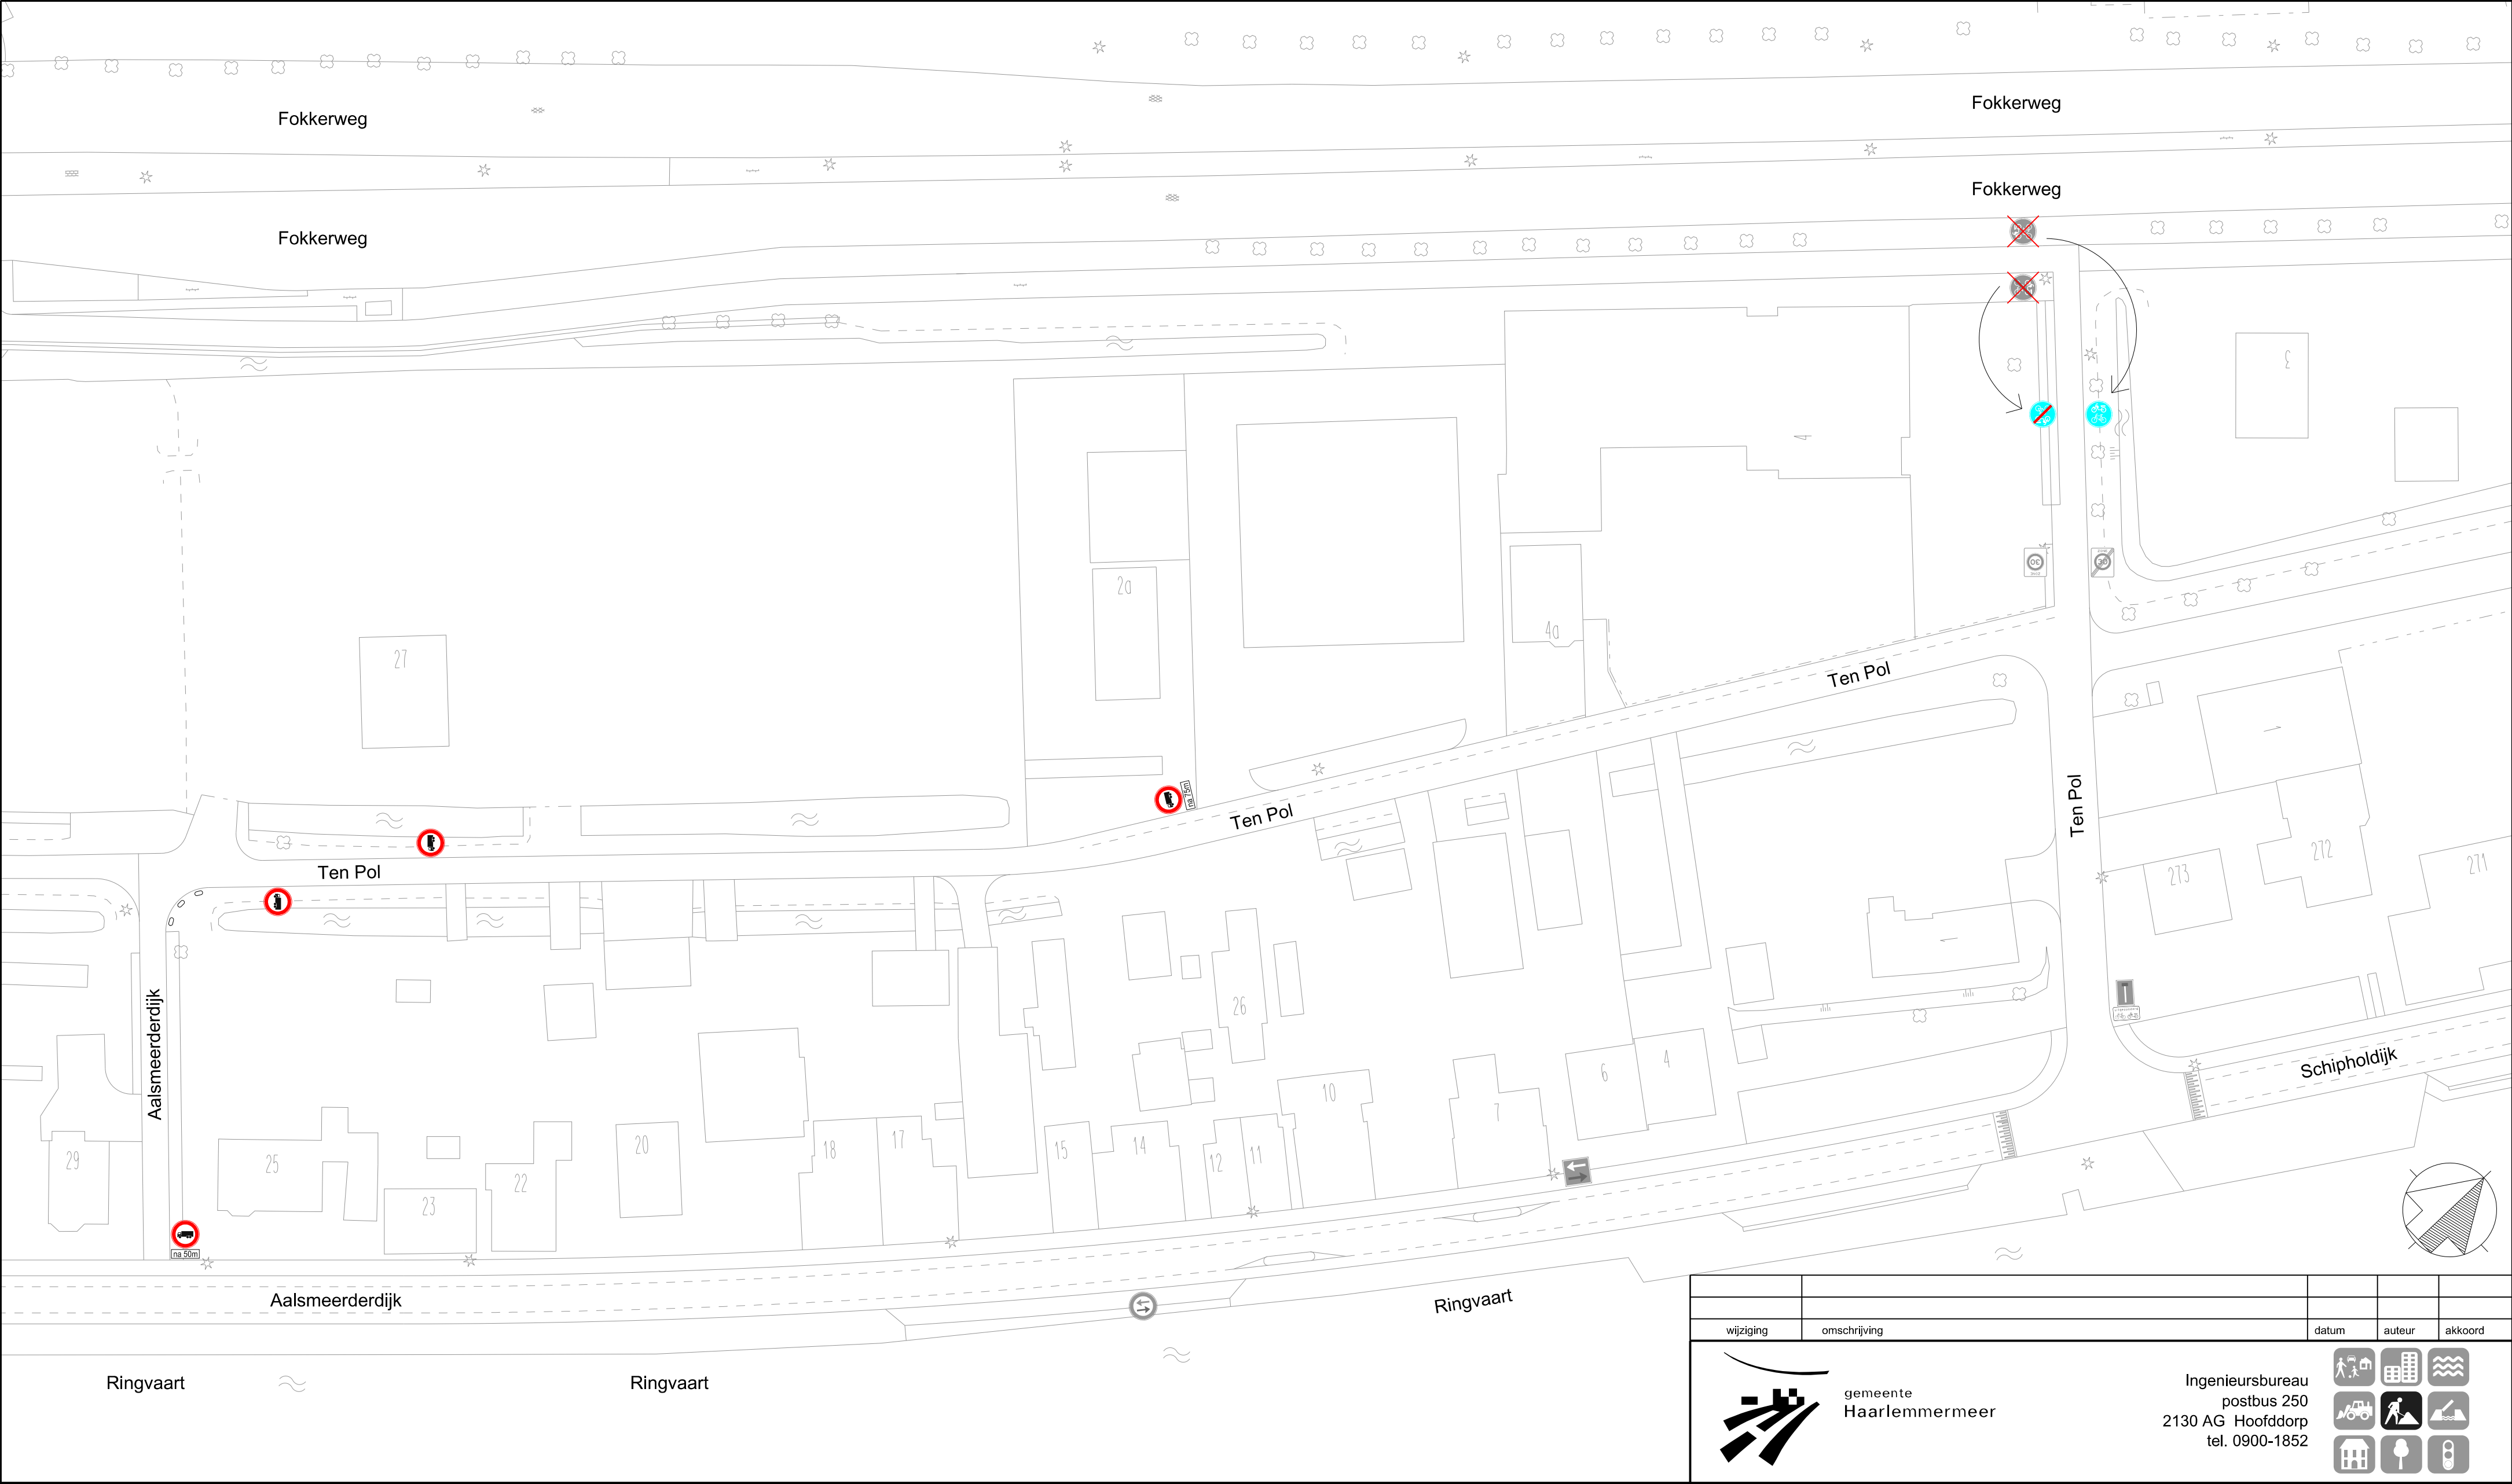

Legenda

bestaande bebording

aanbrengen verkeersbord C7

aanbrengen onderbord

aanbrengen 3 stuks jumboblokken om bocht Aalsmeerderdijk - Ten Pol

verplaatsen verkeersbord G12a

verplaatsen verkeersbord G12b



gemeente

Haarlemmermeer

Ingenieursbureau

postbus 250

2130 AG Hoofddorp

tel. 0900-1852



TEN POL

Instellen van een gesloten verklaring voor vrachtauto's

Verkeersbesluittekening

Opdracht:	915	Datum:	04-11-2014	Auteur:	S. Koggel
WO-nr.:		Status:	Concept	Controle:	
Contractnr.:		Blad:	01 van 01		
DOC-nr.:	2014-065-005	Afmeting:	A2	Akkoord:	
Documentsoort:	Tekening	Schaal:	1:500		