


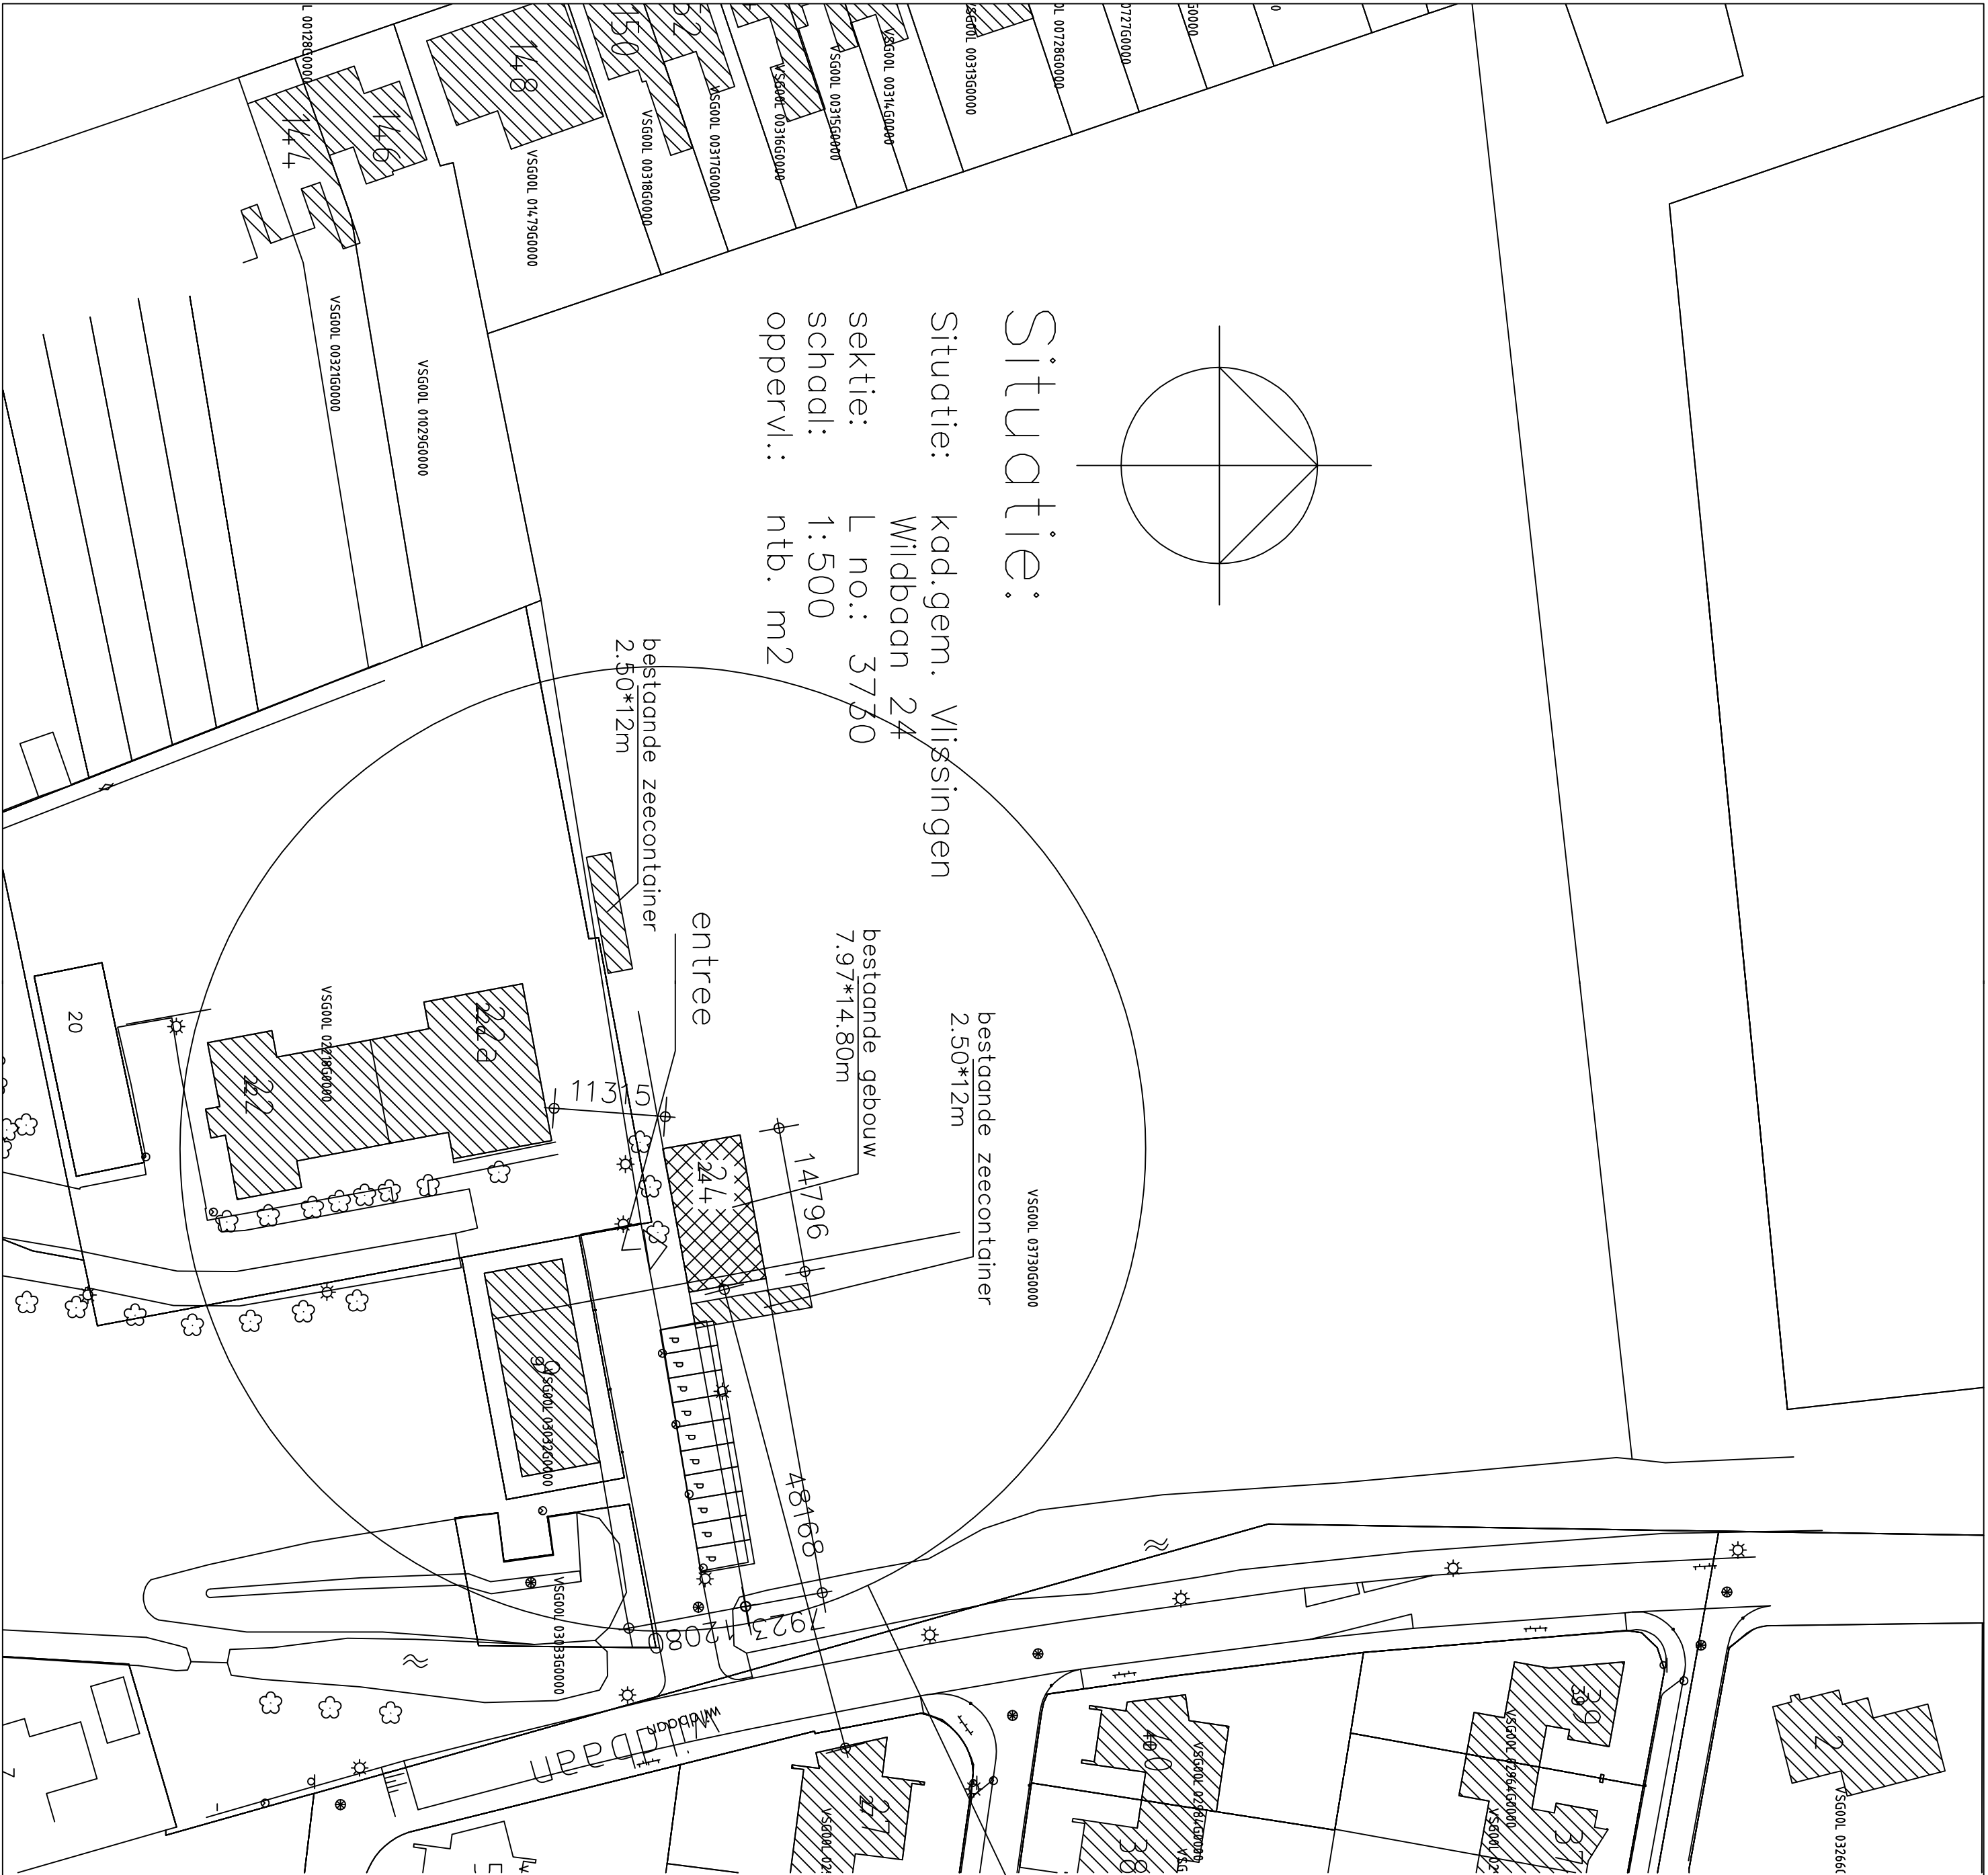

Situatie:
Situatie: kad.gem. Vlissingen
Wildbaan 24
sektie: L no.: 3750
schadl: 1:500
oppervl.: ntb. m2

bestaande zeecontainer 2.50*12m
bestaande zeecontainer 2.50*12m
bestaande gebouw 7.97*14.80m
entree
14796
48168
1923
12080

opdrachtgever: Kon. Harmonie Ons Genoegen tel.0118-418405

p.a. Wielingenlaan 15, 4382 BL Vlissingen

project:	Ver.gebouw		Wildbaan 24		wijz.get.	datum.	gecont.		
onderdeel:	Situatietek.		bestand 1:500		a	9/12/2013	b		
projectno:	tekno:	wijzno:	Dit tekening is afgeleid van Afd.-aansluitend PV, te Bergschenhoek, Verrijnging/uitbouw of metingen/teken van dierden, in welke vorm dan ook, is zonder schriftelijke toestemming van de eigenares niet weerhaalbaar. Op al onze werktekeningen zijn van toepassing de leveringsvoorwaarden onder RVD-2001 van RIV MIRA, gespecificeerd bij de KMK te Rotterdam onder nummer 2563059				b	15-12-2013	b
39/13	B01	E					c	26-2-2014	b
							d	30-10-2014	b
							e	25-11-2014	b
							f		
			g						

Dit tekening is afkomstig van ABQ-International B.V. te Rotterdam. Het is niet toegestaan deze tekening te kopiëren, te verspreiden of te openbaar maken. De afzender aanvaardt geen aansprakelijkheid voor schade van welke aard ook voortvloeiende uit het gebruik van deze tekening. De afzender aanvaardt geen aansprakelijkheid voor schade van welke aard ook voortvloeiende uit het gebruik van deze tekening.

ABQ

International BV

ADVICE IN BUILDING QUALITY

Nijverheidsstraat 3
2751 GR Moerkapelle
Postbus 16
2750 AA Moerkapelle
Tel: 079-5932006
Fax: 079-5932598
Bank: Rabobank Zeehuizen, Rek.no. 37.50.96.086
k.v.k.: Rotterdam nr. 24.32.77.66

internet: www.holabouw.nl
E-mail: info@holabouw.nl

HOLA BOUW BV.

Rotteboudreef 34
2661 K Bergschenhoek
Tel. 0031 10 5217519
Fax 0031 10 5220787
K.v.k. Rotterdam no. 265659
www.abq-international.nl, info@abq-international.nl

Werksamheden volgens V.C.A.* richtlijnen