


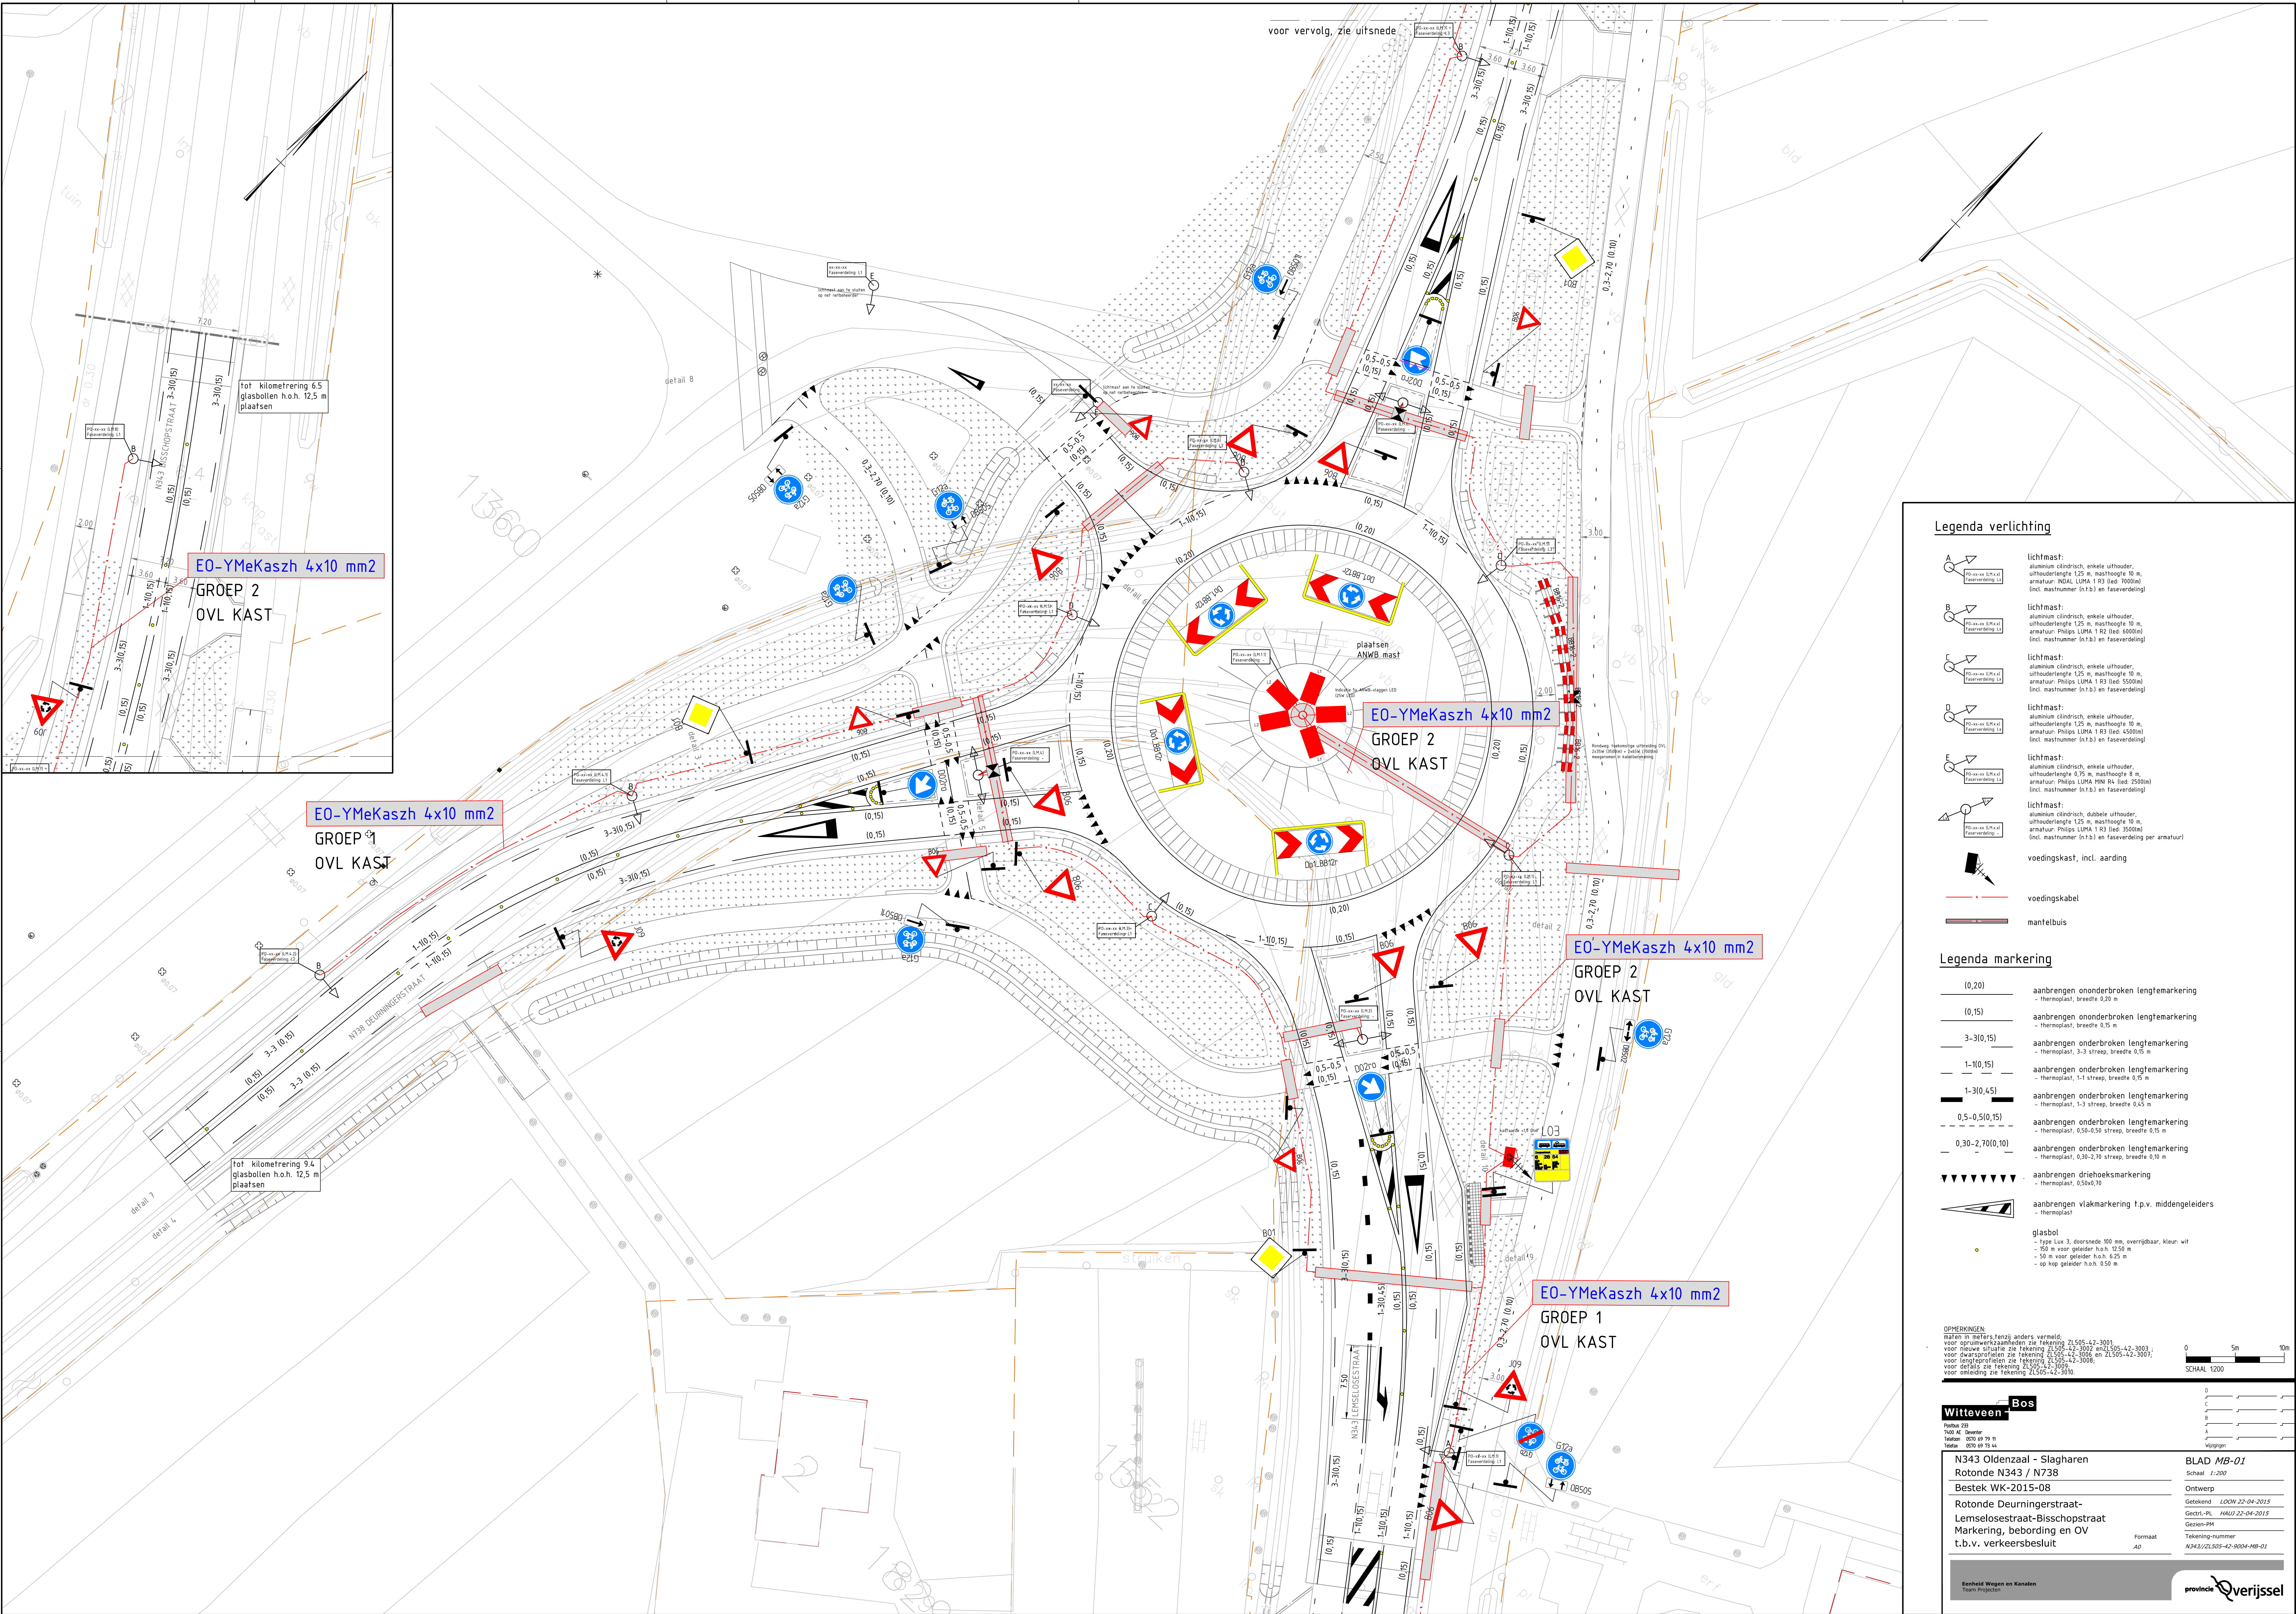

Legenda verlichting

- A lichtmast:
aluminium cindrich, enkele uithouder,
uithouderlengte 1,25 m, masthoogte 10 m,
(incl. mastnummer (n.t.b.) en faseverdeling)
- lichtmast:
aluminium cindrich, dubbele uithouder,
uithouderlengte 1,25 m, masthoogte 10 m,
armatuur: Philips LUMAs 1 R3 (led: 3500lm)
(incl. mastnummer (n.t.b.) en faseverdeling per armatuur)
- voedingskast, incl. aarding
- voedingskabel
- mantelbuis

Legenda markering

- aanbrengen ononderbroken lengtemarkering
- thermoplast, breedte 0,20 m
- aanbrengen ononderbroken lengtemarkering
- thermoplast, breedte 0,15 m
- aanbrengen onderbroken lengtemarkering
- thermoplast, 3-3 streep, breedte 0,15 m
- aanbrengen onderbroken lengtemarkering
- thermoplast, 1-1 streep, breedte 0,15 m
- aanbrengen onderbroken lengtemarkering
- thermoplast, 1-3 streep, breedte 0,45 m
- aanbrengen onderbroken lengtemarkering
- thermoplast, 0,50-0,50 streep, breedte 0,15 m
- aanbrengen onderbroken lengtemarkering
- thermoplast, 0,30-2,70 streep, breedte 0,10 m
- aanbrengen driehoeksmarkering
- thermoplast, 0,50x0,70
- aanbrengen vlakmarkering t.p.v. middengedeelers
- thermoplast
- glasbol
- type Lux 3, doorsnede 100 mm, overrijdbaar, kleur: wit
- 50 m voor geleider h.o.h. 12,50 m
- 50 m voor geleider h.o.h. 6,25 m
- op kop geleider h.o.h. 0,50 m

OPMERKINGEN:
maken in meters, tenzij anders vermeld.

Witteveen Bos
Postbus 201
7400 AC, Deventer
Telefoon: 0920 69 79 11
Telefax: 0920 69 79 14

N343 Oldenzaal - Slagharen
Rotonde N343 / N738
Bestek WK-2015-08
Rotonde Deurningerstraat-
Lemselosestraat-Bisschopstraat
Markering, bebording en OV
t.b.v. verkeersbesluit

BLAD MB-01
Schaal: 1:200
Ontwerp: LOON 22-04-2015
Gecheckt: PL, HAU 22-04-2015
Gezien: PM
Tekeningsnummer: N343/ZL505-42-3004-MB-01
Formaat: A0

Eenheid: Wegen en Kanalen
Team: Projecten

provincie Overijssel