


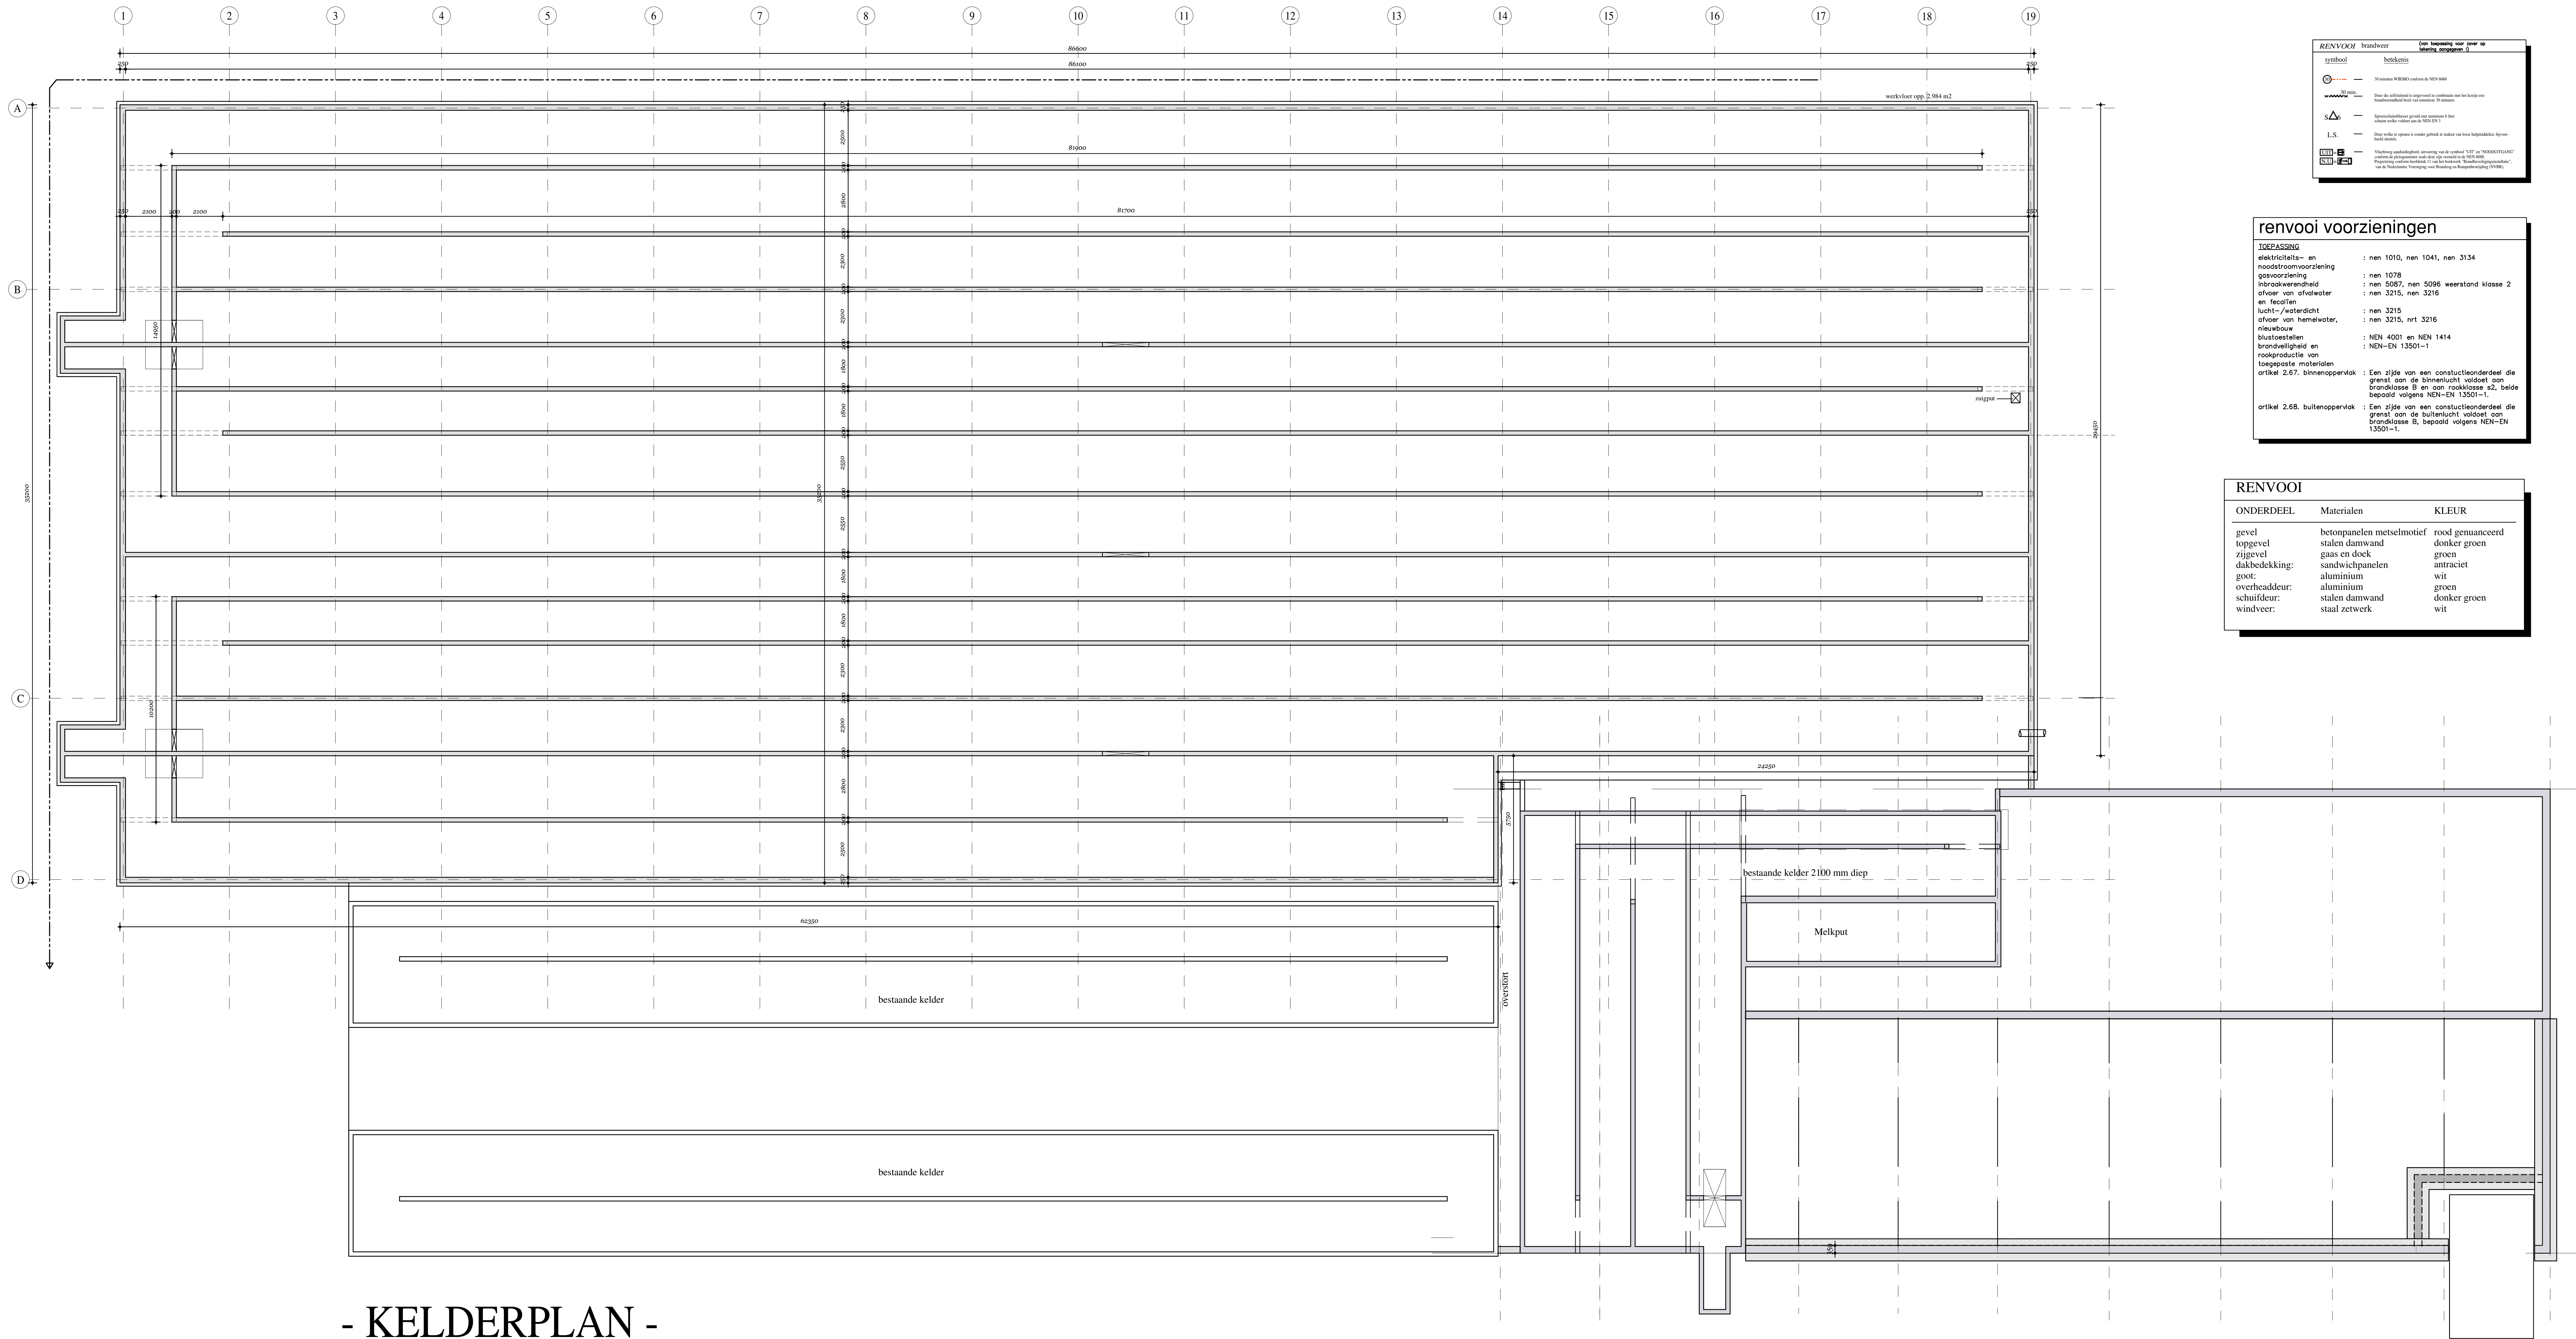


- Kelderplan -

RENVOOI brandweer	
symbool	betekenis
	30 minuten RENVOOI volgens de NEN 1010
	Door de architect is afgeleid in combinatie met het bestaande brandveiligheidsplan van de gemeente Rotterdam
	Specifieke afmeting geeft het type van het object aan (zie ook de NEN 1010)
	Deze afmeting is niet afgeleid in combinatie met het bestaande brandveiligheidsplan van de gemeente Rotterdam
	Voorbeeld afmeting afgeleid van de afmeting 100' en 1000000000

renvooi voorzieningen	
TOEPASSING	
elektriciteits- en noodstroomvoorziening	: nen 1010, nen 1041, nen 3134
gasvoorziening	: nen 1078
inbraakwerendheid	: nen 5087, nen 5096 weerstand klasse 2
afvoer van afvalwater en rioolwater	: nen 3215, nen 3216
afvoer van regenwater	: nen 3215
afvoer van hemelwater	: nen 3215, nrt 3216
nieuwbouw	: NEN 4001 en NEN 1414
bestaandebouw	: NEN-EN 13501-1
brandveiligheid en rookproductie van toegepaste materialen	: Een zijde van een constructieonderdeel die grenst aan de binnenruimte voldoet aan brandklasse B en aan rookklasse s2, beide bepaald volgens NEN-EN 13501-1.
artikel 2.68, buitenopervlak	: Een zijde van een constructieonderdeel die grenst aan de buitenruimte voldoet aan brandklasse B, bepaald volgens NEN-EN 13501-1.

RENVOOI		
ONDERDEEL	Materialen	KLEUR
gevel	betonpanelen metselmotief	rood gemuureerd
topgevel	stalen damwand	donker groen
zijgevel	gaas en dock	groen
dakbedekking:	sandwichpanelen	antraciet
gevel:	aluminium	wit
overheaddeur:	aluminium	groen
schuifdeur:	stalen damwand	donker groen
windveer:	staal zetwerk	wit

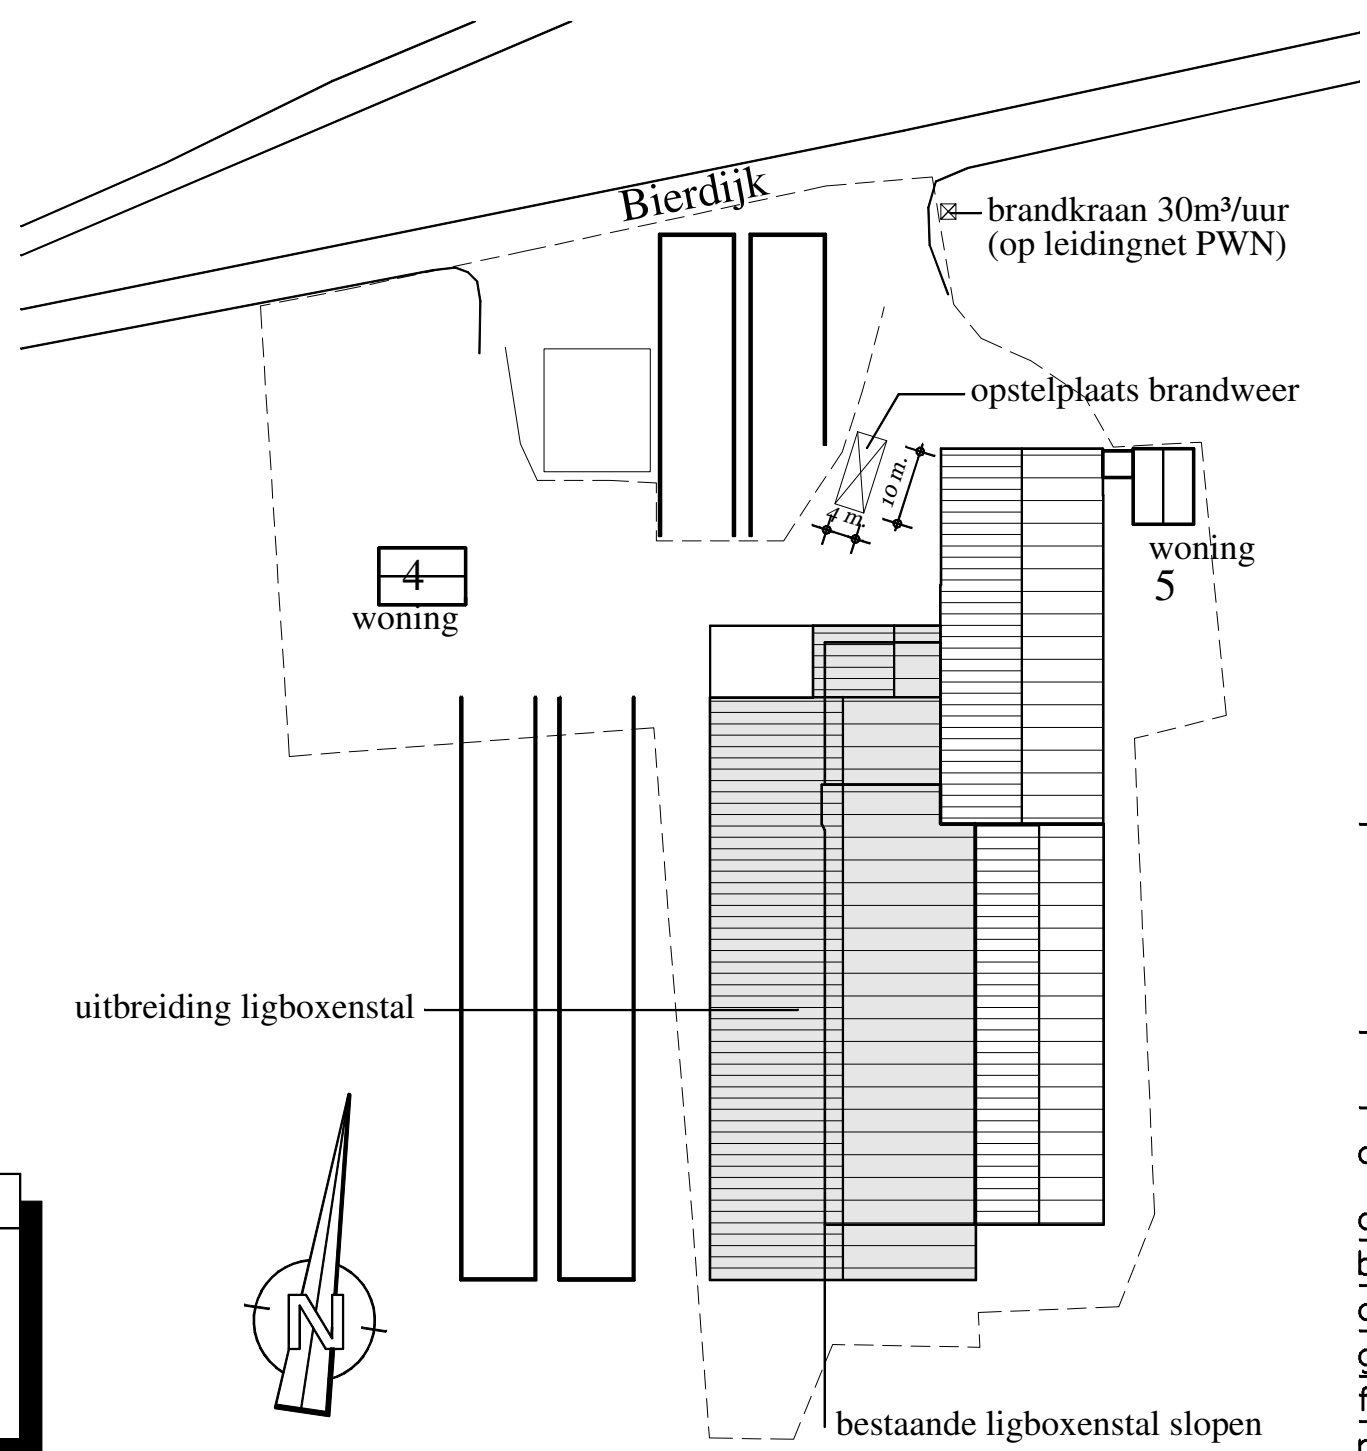

18-08-2014 wijziging situatie en renvooi

AANNEMINGSBEDRIJF DE JONG URSEM B.V.
Nijverheidsterrein 1, 1645 VX URSEM TEL. 072-5021235

Situatie	
Gemeente	: Hollands Kroon
Sekste	: O
No.	: 335
Schaal	: 1:1000

opdracht	uitbreiding ligboxenstal	
opdrachtgever	M.T.S. Ruijter	tel: 0227-511469
bouwlocatie	Bierdijk 5 1777 NJ Hippolytushoef	werk
onderwerp	kelderplan + situatie	datum 13-08-2013
getekend	A.J. Barendregt	gewijzigd 23-09-2013 130060
formaat	A0	28-04-2014 blad
maatvoering	in mm	18-08-2014
schaal	1:100	-B-03