
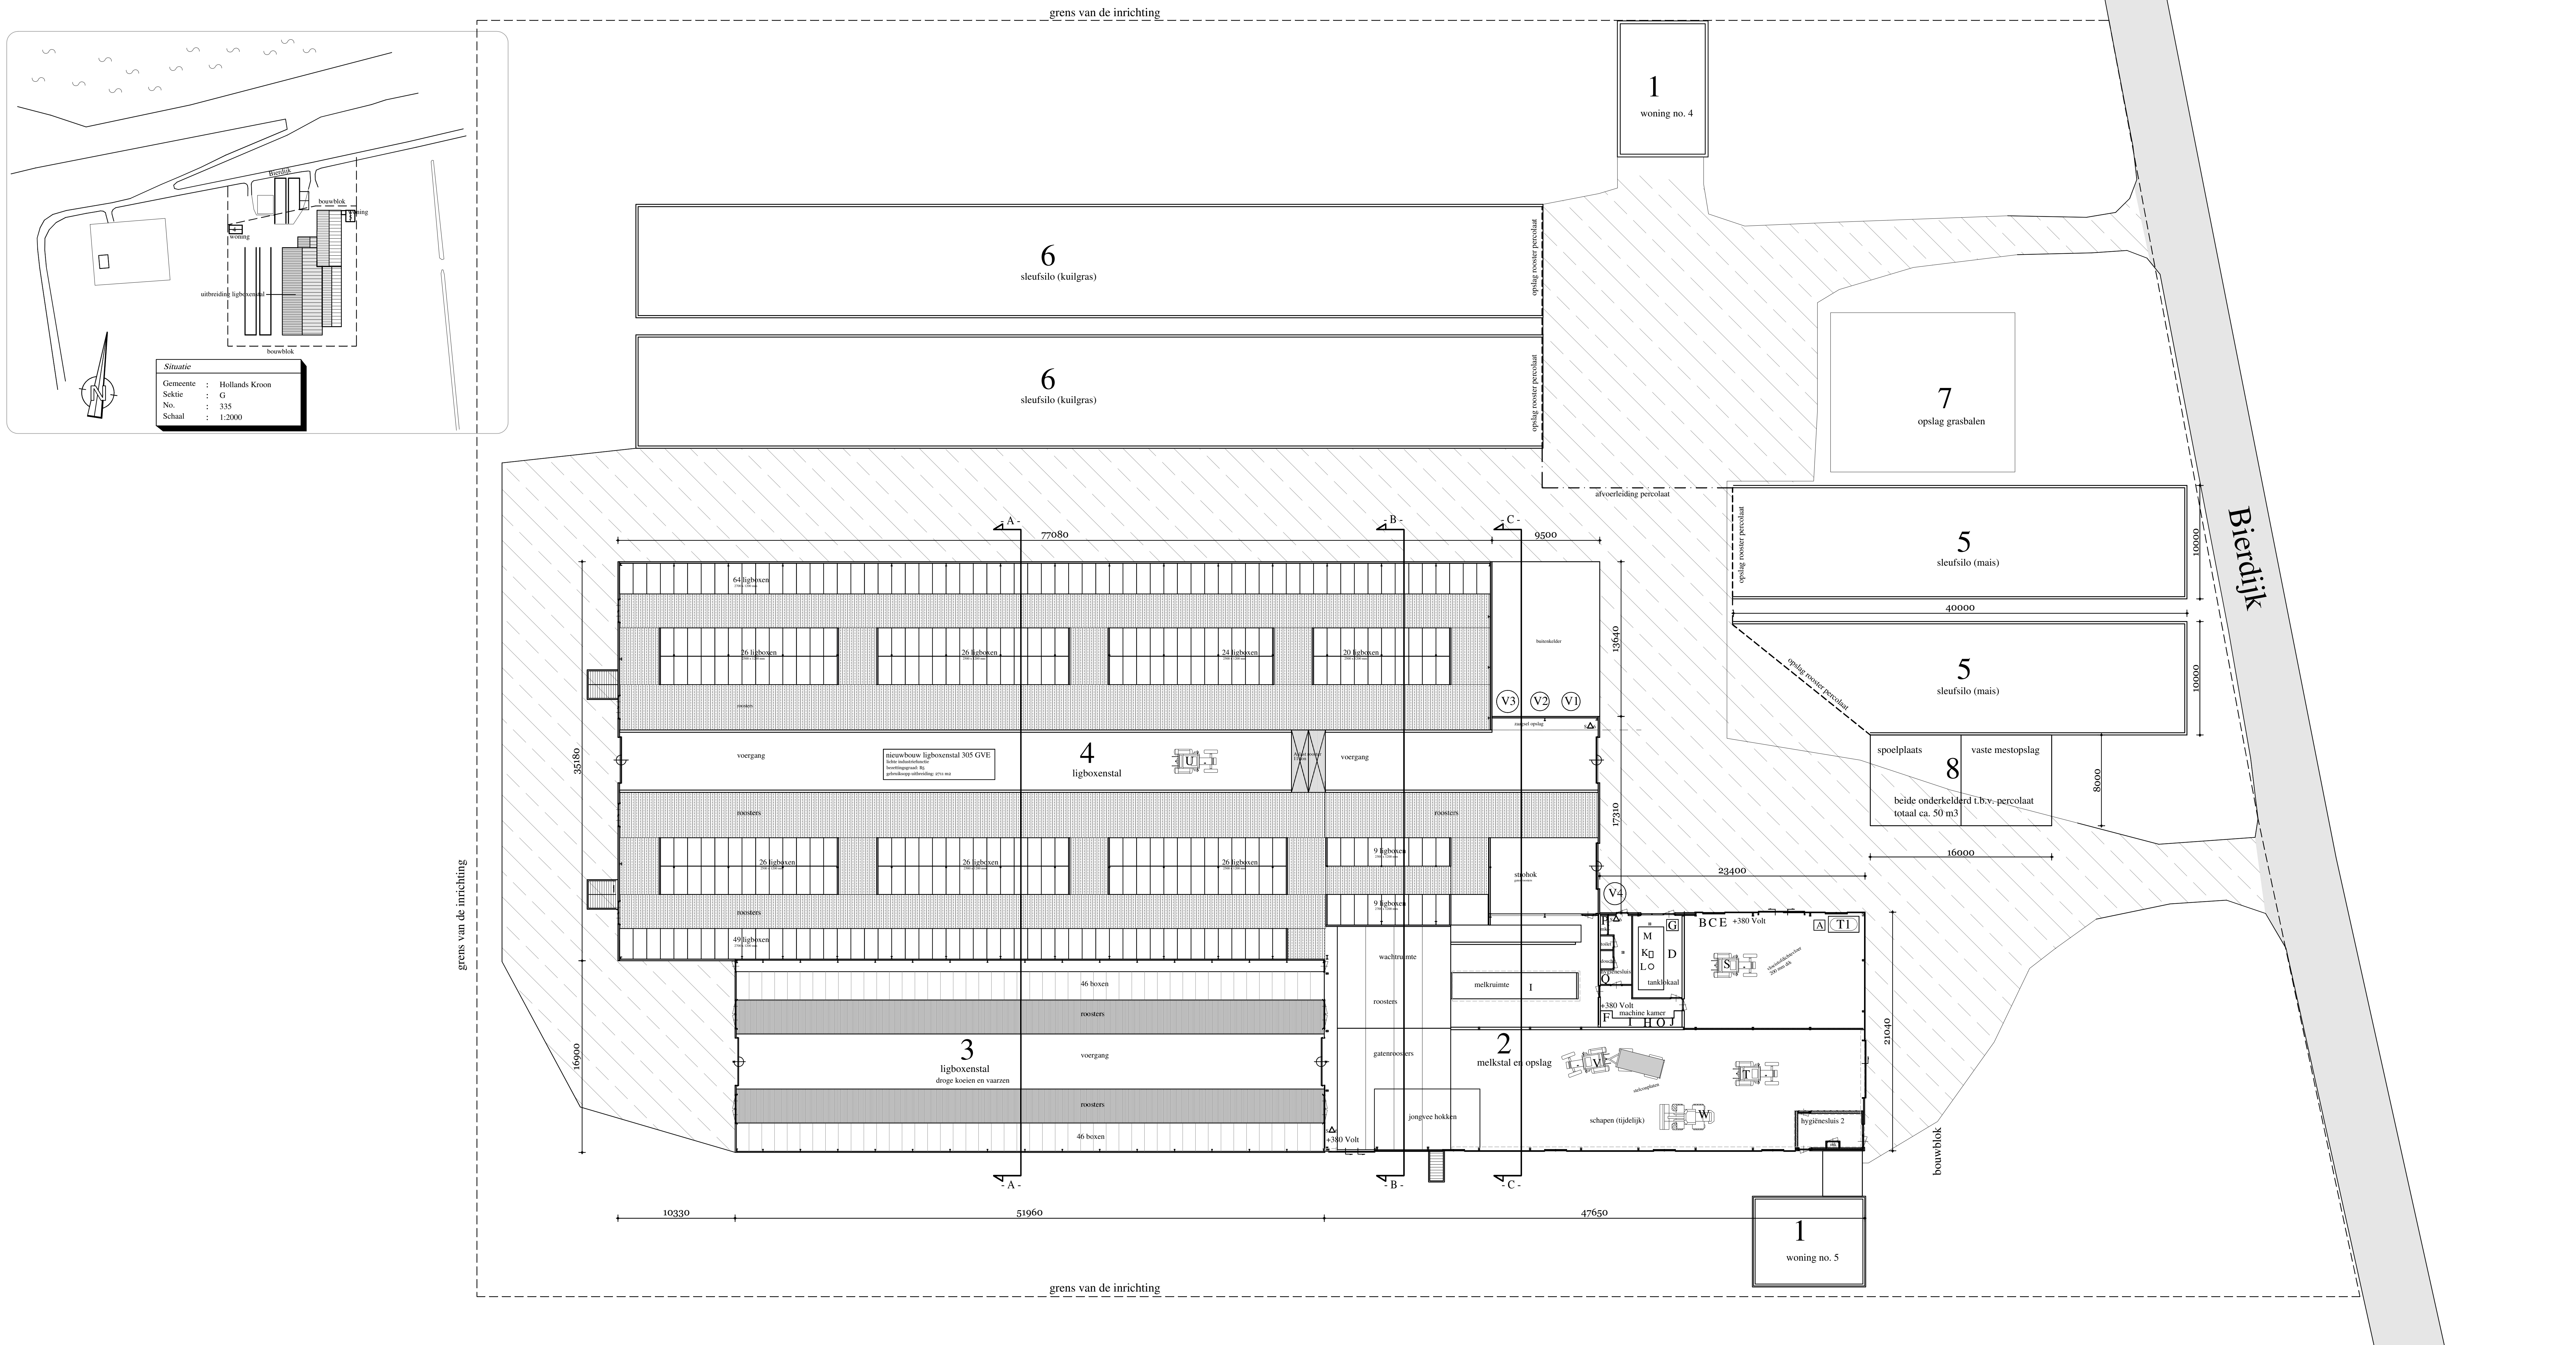


- DOORSNEDE A-A -

- DOORSNEDE B-B -

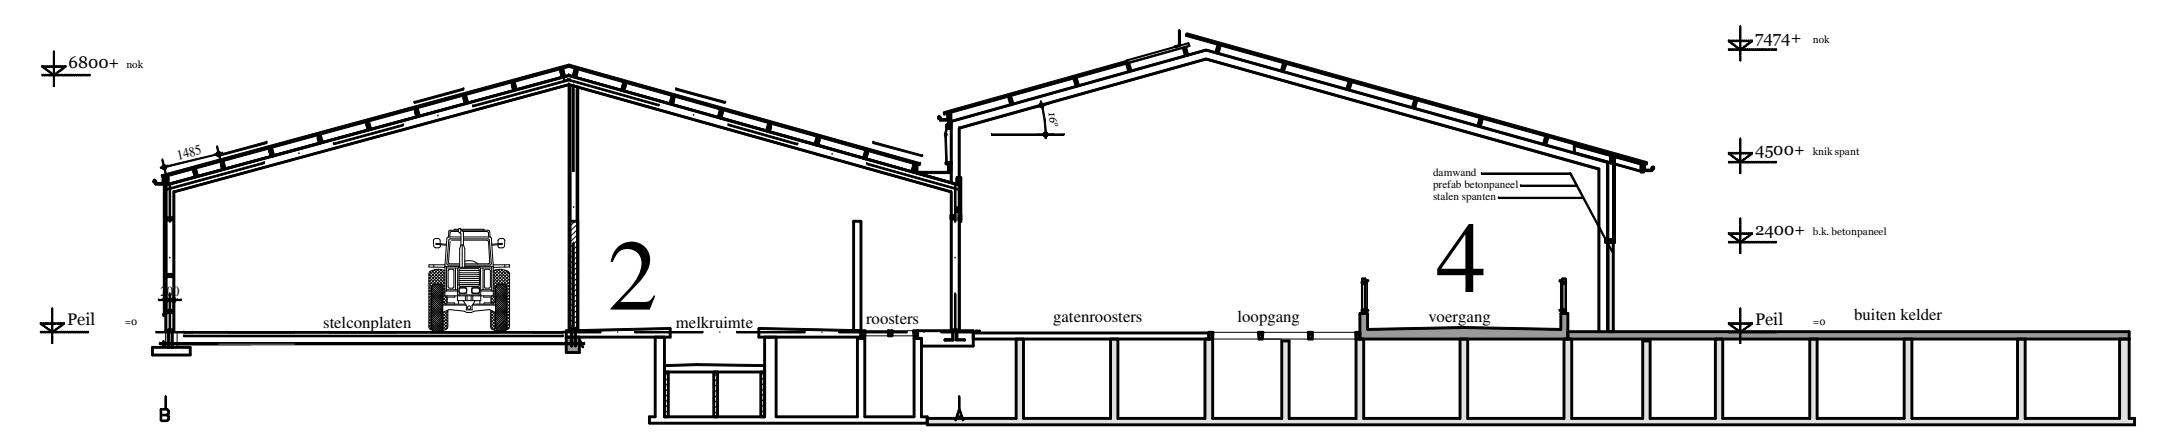

- DOORSNEDE C-C -

RENVOOI TEKENS

TOEPASSING

△ : Brandblusser 6 kg

+380 Volt : aansluiting 380 Volt

▨ : padverharding

— : opslag rooster percolaat

- - - : afvoertleiding percolaat

RENVOOI APPARATEN

A : olie vaten in lekbus

B : lasapparaat 200 Amp

C : handgereedschap 230 Volt

D : hoogdrukruister

E : compressor 2,2 kW

F : melkpomp

G : koelmotor (zolder)

H : wasmachine

I : broninstallatie

J : boiler

K : roerwerk 0,5 kW

L : spoelinstallatie 220 Volt

M : melktank 18.000 ltr.

N : melkstal 2x 12 stand zij-san-zij

O : compressor

P : medicijnen kast

Q : KI middelen

R : broninstallatie

S : trekker 125 pk

T : trekker 130 pk

U : trekker 135 pk

V : trekker 150 pk

W : shovel 60 pk

8	spoelplaats/mestplaat	beton	betonrand	-	-	-	-	-	-	-	-	-	-	-	-	-	-	-	-	50 m ³
7	opslag plaats	beton	-	-	-	-	-	-	-	-	-	-	-	-	-	-	-	-	-	-
6	sleufsilo	beton	beton	2.100	-	-	-	-	-	-	-	-	-	-	-	-	-	-	-	-
5	sleufsilo	beton	beton	1.200	-	-	-	-	-	-	-	-	-	-	-	-	-	-	-	-
4	ligboxenstal	beton	betonpaneel/damwand	4.500	sandwichpaneel	9.665	melkkoeien	305	305	A.1.100.1	5.700 m ³									
3	ligboxenstal	beton	hout	4.892	golfplaat	2.500	droge koeien	92	92	A.1.100.1	920 m ³									
2	melkstal/berging	beton	damwand	4.000	golfplaat	6.800	schapen	70	70	B1	460 m ³									
1	woningen (privé)	-	-	-	-	-	-	-	-	-	-									

Nr.	Benaming	Vloer-constructie	Wandconstructie	Muurpl/goot hoogte	Dakconstructie	Nok-hoogte	Soort dieren	Aantal plaatsen	Aantal te houden	Huisvestings-code	Cap. mestopslag
RENVOOI gebouwen Δ											

RENVOOI pictogrammen ▽

Pict.	Benaming	Aantal	Capaciteit
⓪	(kracht)voersilo	1	4 ton
Ⓛ	(kracht)voersilo	1	8 ton
Ⓜ	(kracht)voersilo	1	12 ton
Ⓝ	(kracht)voersilo	1	14 ton
Ⓞ	dieselolie	1	2.000 L met lekbus

Datum:	
Naam:	
Handtekening:	

AANNEMINGSBEDRIJF DE JONG URSEM B.V.
Nijverheidsterrein 1, 1645 VX URSEM TEL. 072-5021235 FAX. 072-5022952

opdracht Uitbreiding ligboxenstal

opdrachtgever M.T.S. Ruijter Tel: 0227-511469

bouwlokatie Bierdijk 4, 1777 NJ Hippolytushoef

onderwerp milieutekening datum 16-07-2013 werk

getekend F.J.M. Baas gewijzigd 12-01-2015 130060

formaat A0 blad

maatvoering in mm

schaal 1:200 M-01