


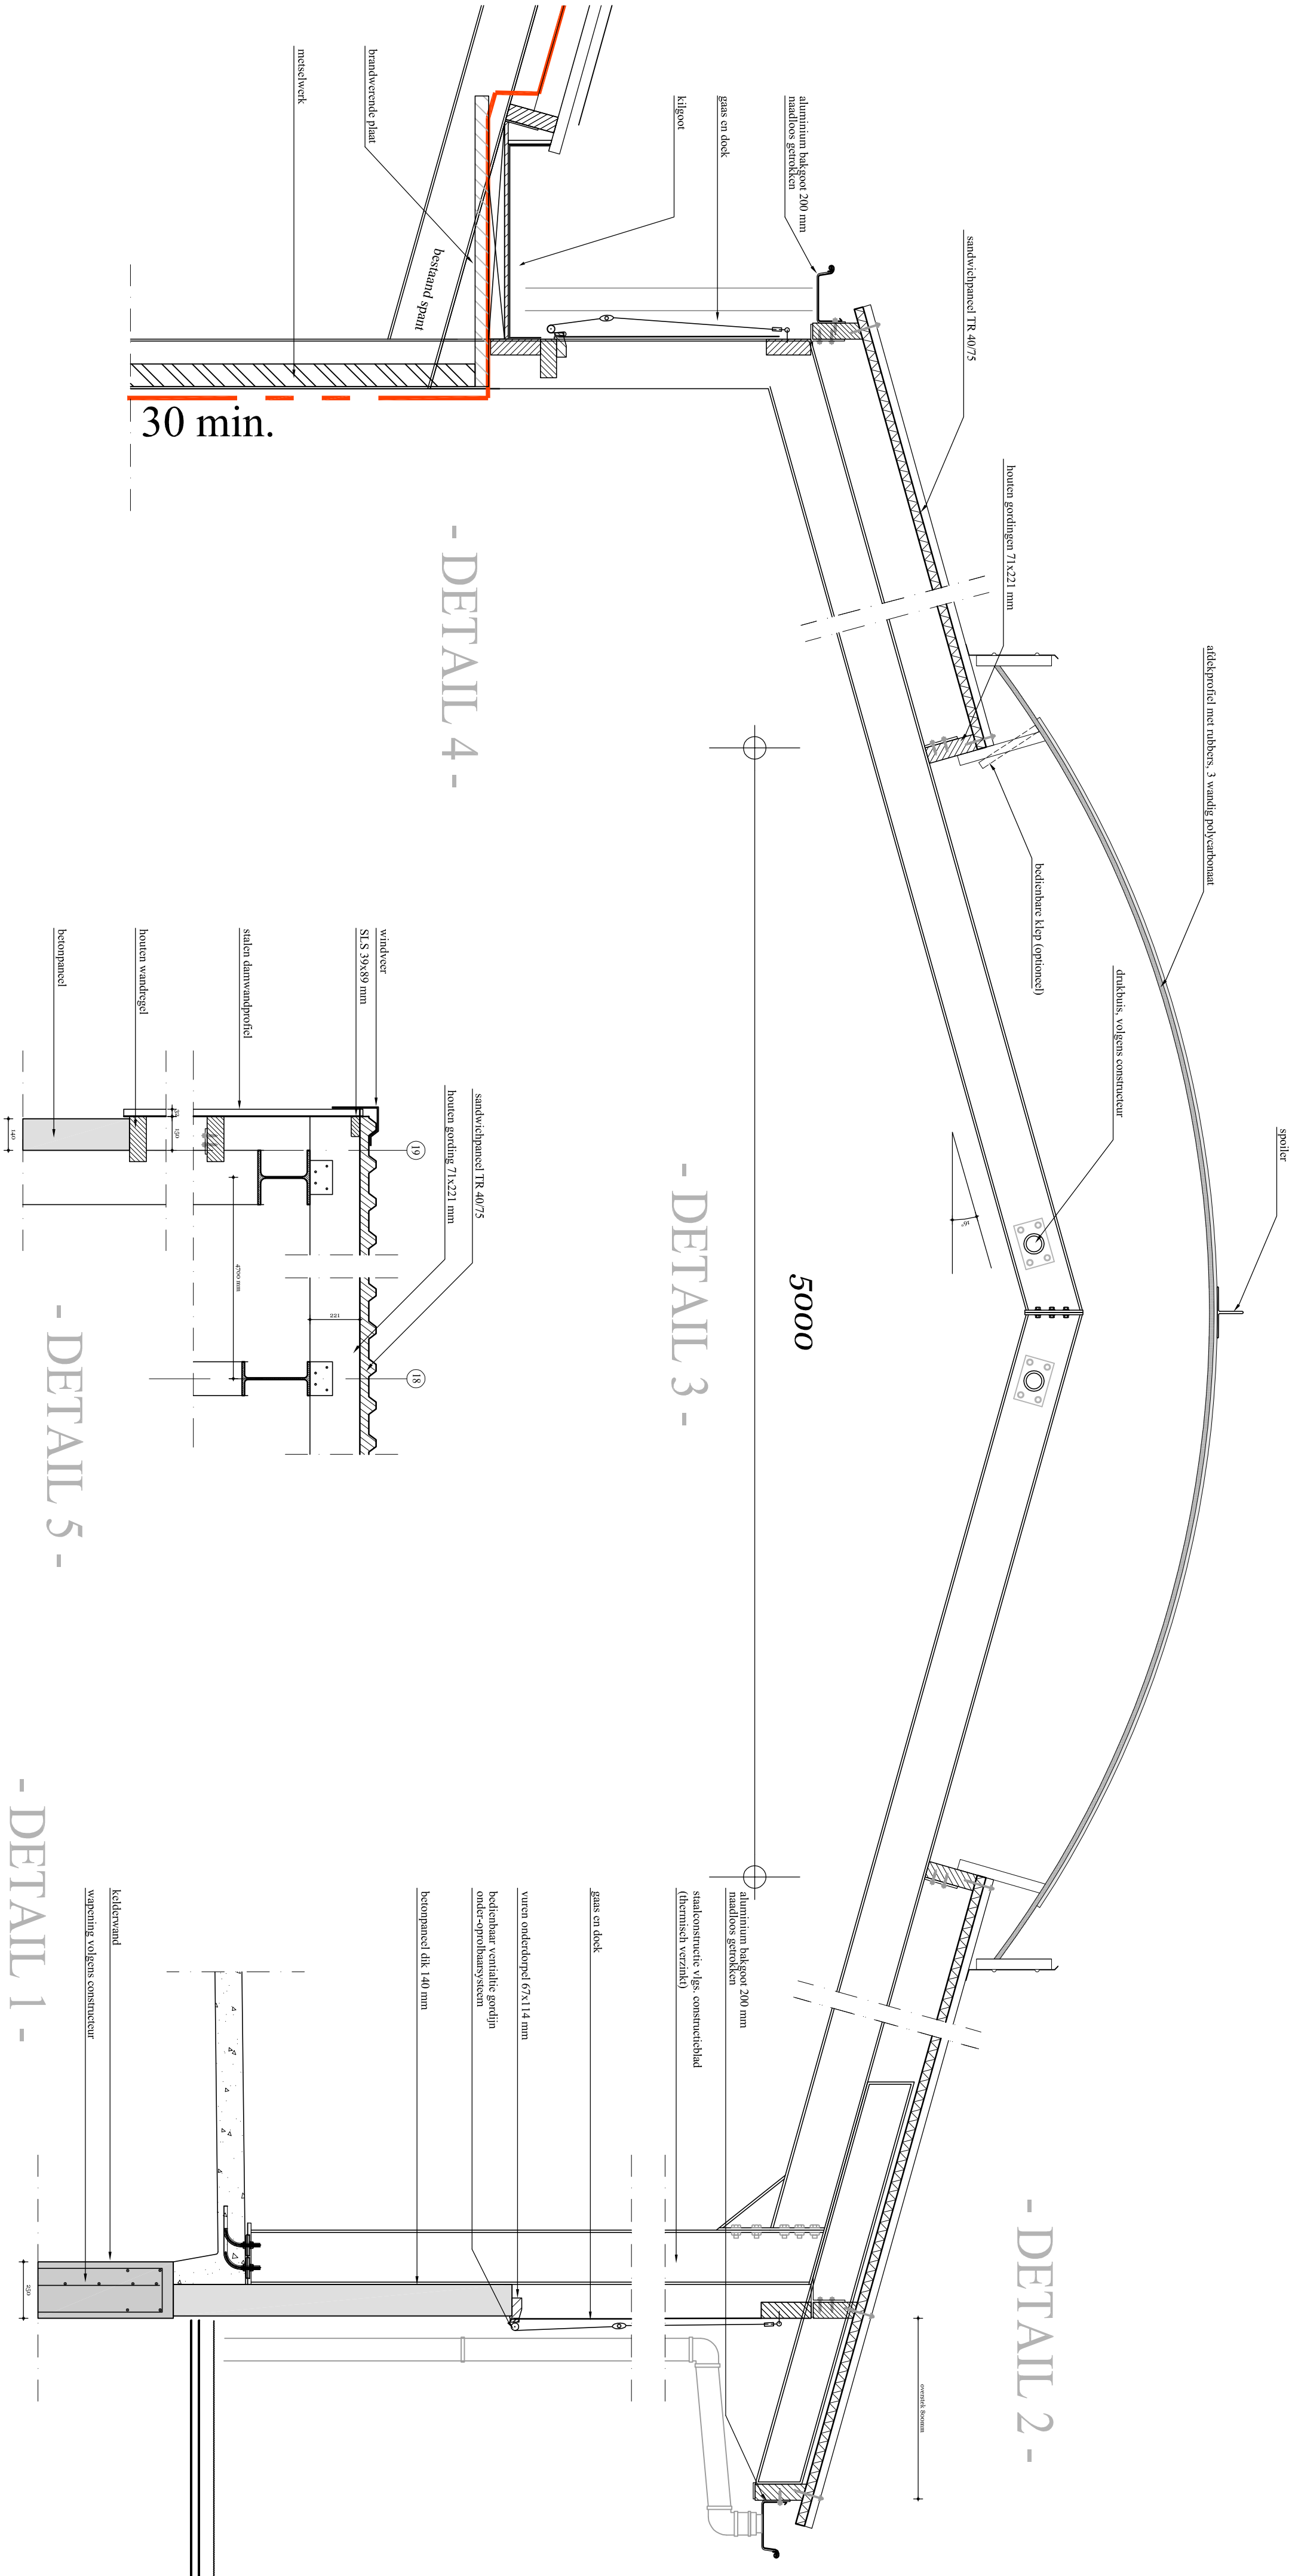

opdracht	uitbreiding ligboxenstal	
opdrachtgever	M.T.S. Ruijter	tel: 0227-511469
bouwlokatie	Bierdijk 5 1777 NU Hippolytushoef	werk
onderwerp	Principe details	datum 18-06-2014
getekend	N. de Wit	gewijzigd 130060
formaat	A2	-
maatvoering	in mm	-
schaal	1:20	- B-04

AANNEMINGSBEDRIJF DE JONG URSEM B.V.
Nijverheidsterrein 1, 1645 VX URSEM TEL. 072-5021235

copyright aannemingsbedrijf de jong ursem bv