


lengtedoorsnede A-A t.p.v. migratievoorziening 150

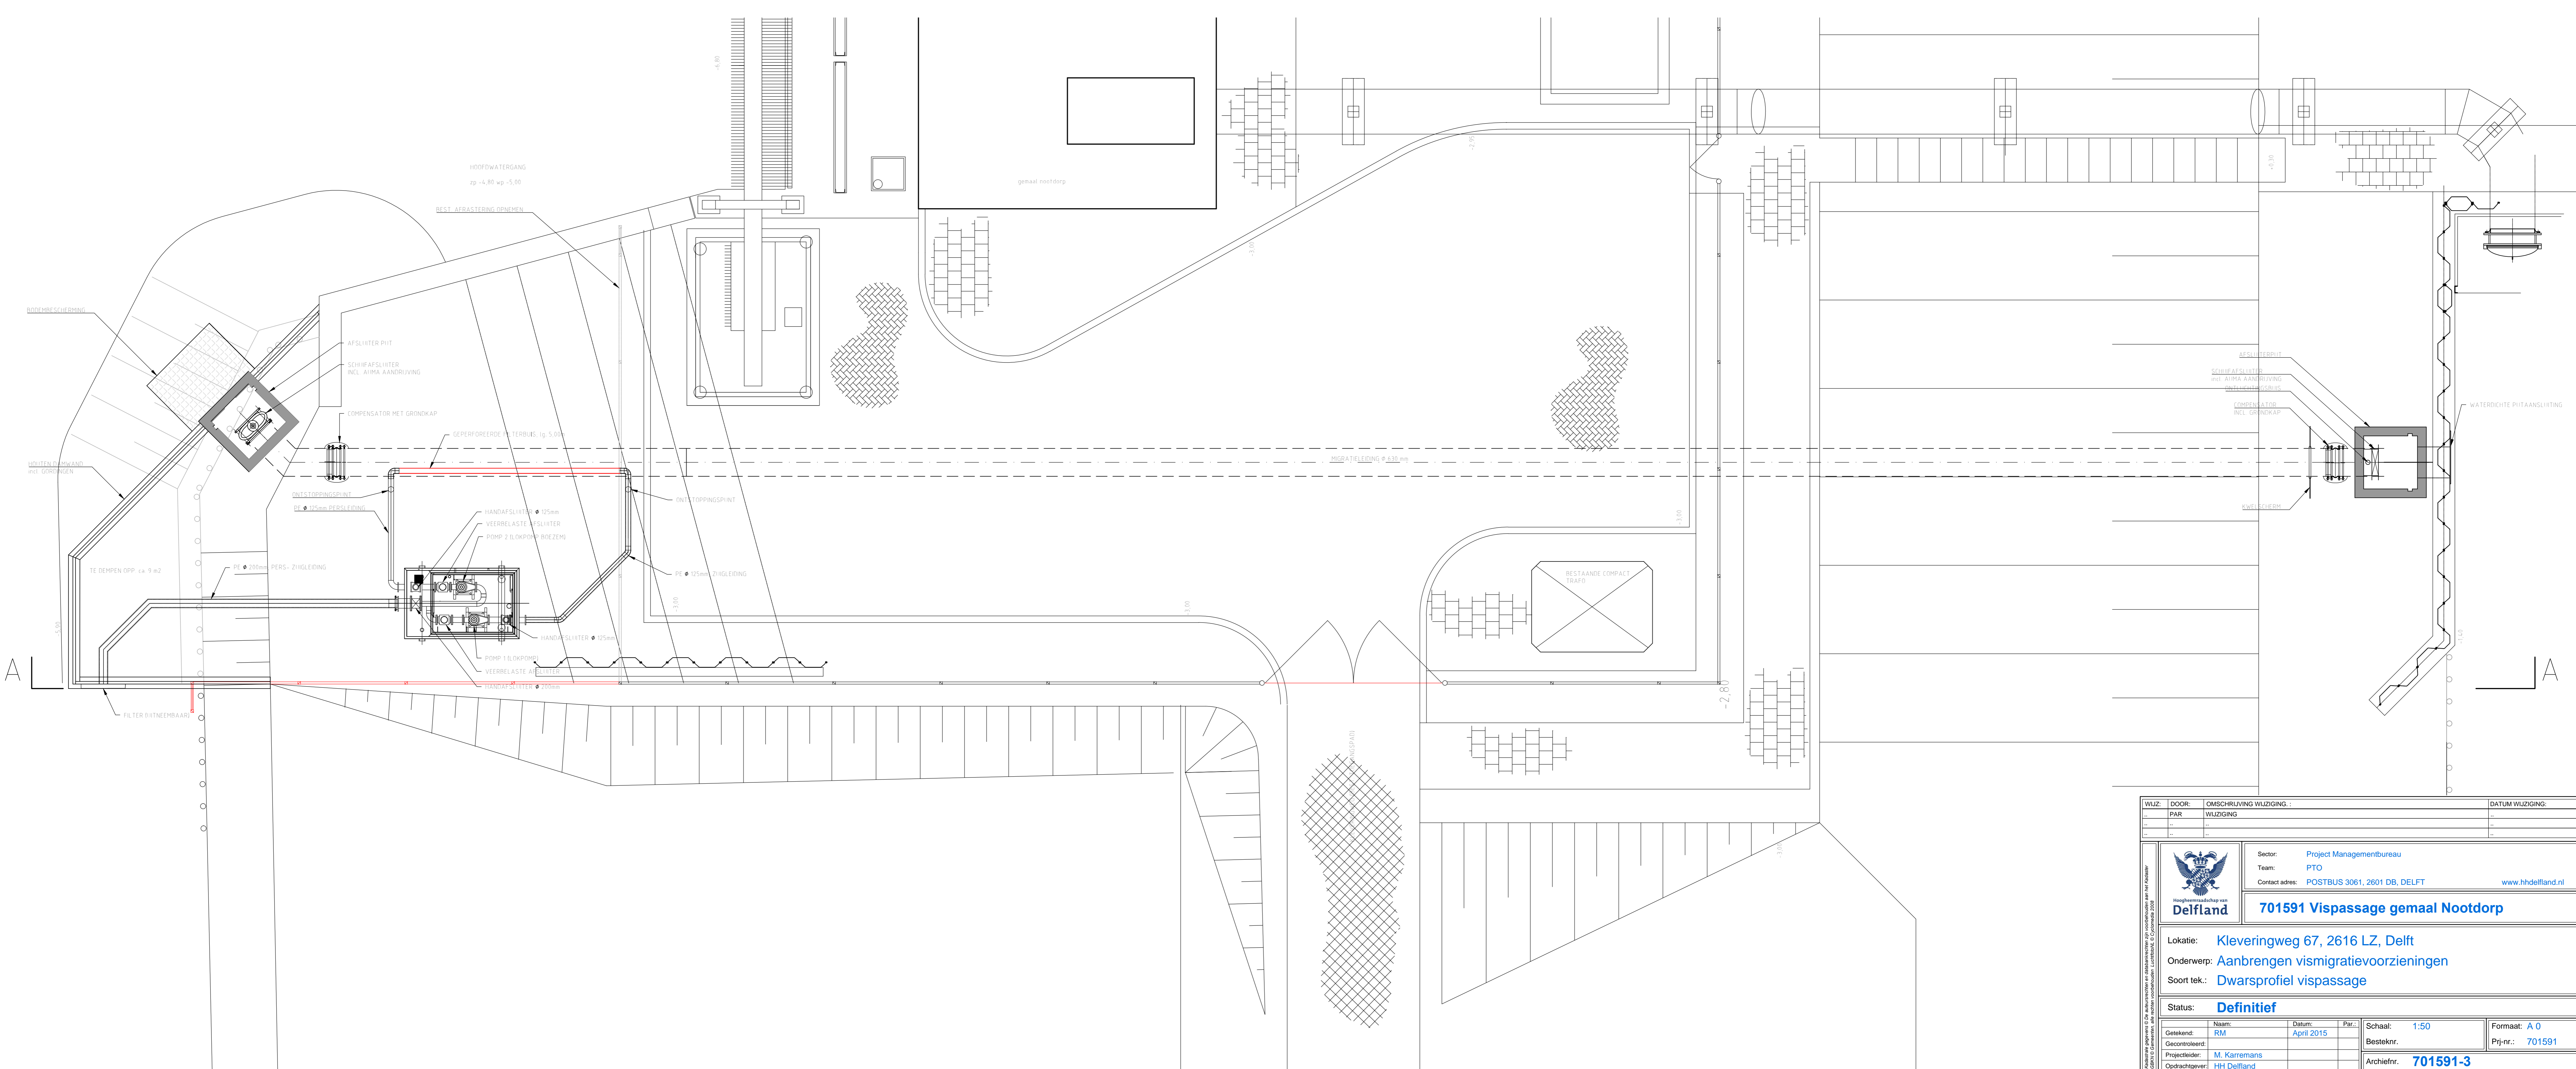

WUZ:	DOOR:	OMSCHRIJVING WUZGANG:	DATUM WUZGANG:
IN:	WUZGANG:		
			
Sector:		Project Managementbureau	
Team:		PTO	
Contact adres:		POSTBUS 3061, 2601 DB, DELFT	
		www.hhdelfland.nl	
<b>701591 Vispassage gemeal Nootdorp</b>			
Lokatie: <b>Kleveringweg 67, 2616 LZ, Delft</b>			
Onderwerp: <b>Aanbrengen vismigratievoorzieningen</b>			
Soort tek.: <b>Dwarsprofiel vispassage</b>			
Status: <b>Definitief</b>			
Naam:		Datum:	
RM		April 2015	
Gecontroleerd:		Schaal:	
M. Karremans		1:50	
Opdrachtgever:		Formaat:	
HH Delfland		A 0	
		Besteknr.:	
		701591	
		Archiefnr.:	
		701591-3	