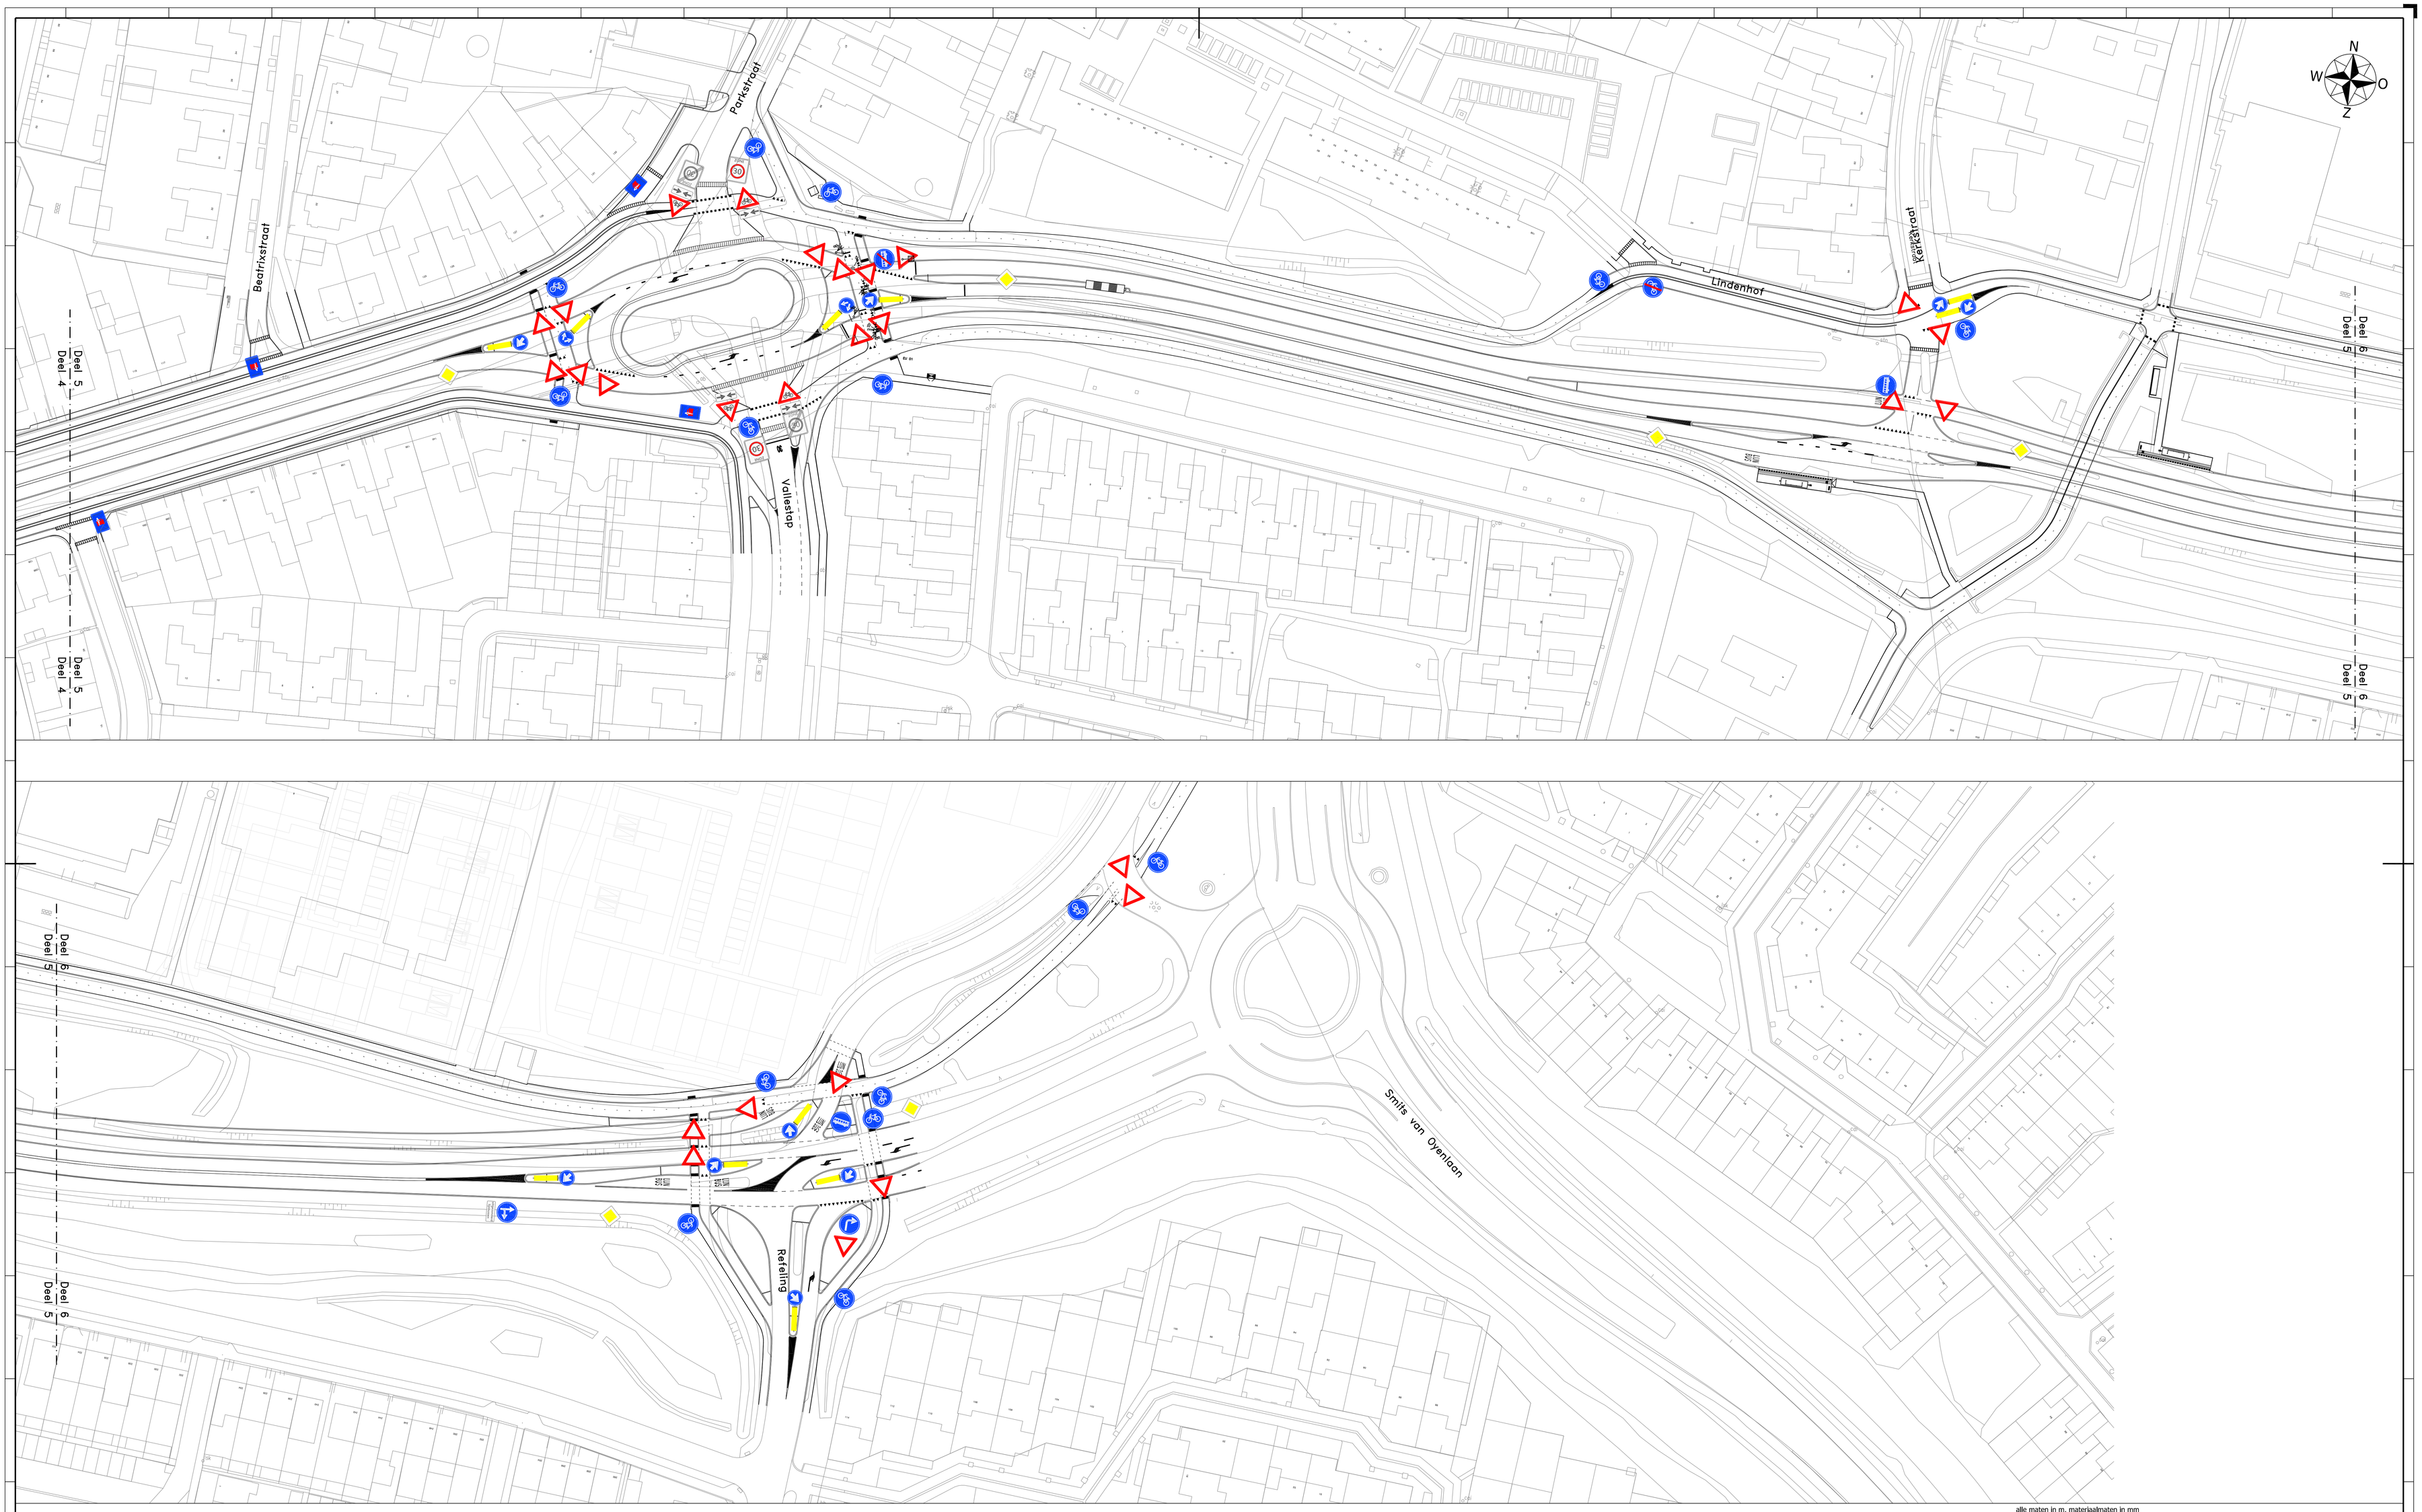

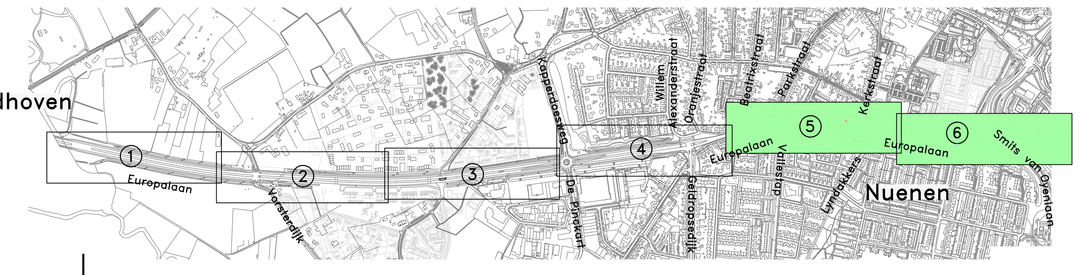

alle maten in m, materiaalmaten in mm
hoogtematen in m t.o.v. N.A.P.

versie	datum	wijziging	getekend	beoordeeld	vrijgegeven

opdrachtnemer:
Megaborn
Postbus 56
4180 BB Waardenburg
tel. 0418-654900
fax. 0418-654910
www.megaborn.com

opdrachtgever:
nuenen
Postbus 10000
5670 GA Nuenen
tel. 040-2631631
fax. 040-2833165
www.nuenen.nl

werk:	HOV2 Europalaan	tekening:	3 van 3
onderdeel:	Verkeersbesluit Europalaan	formaat:	A0 schaal: 1:500
projectfase:	Bestek	status:	concept
getekend:	MFI	beoordeeld: GVr	vrijgegeven: RGo
datum:	xx-02-2015	datum:	datum:
archiefnummer:	GNu1401	bestelnummer: GNu1401	tekeningnummer: GNu1401-903