



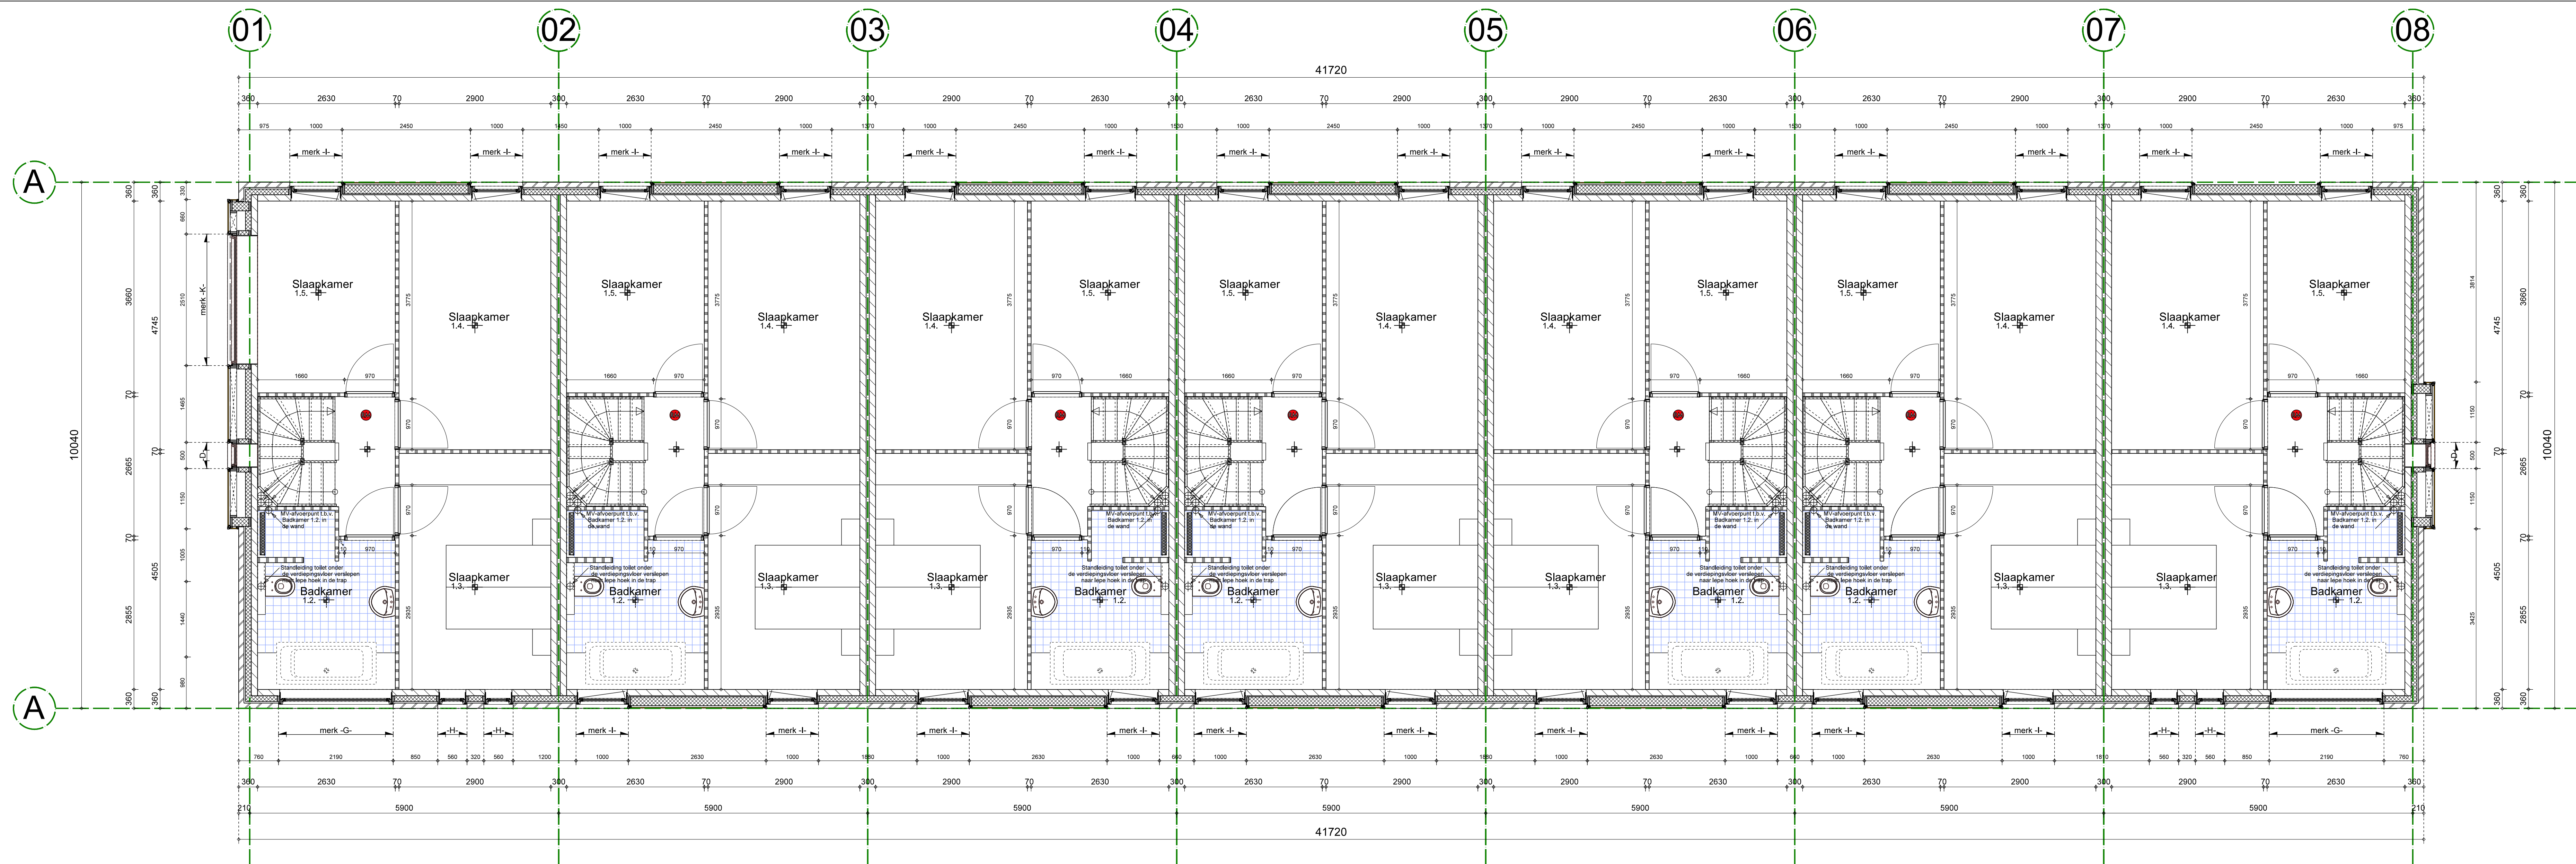

Verdieping 1

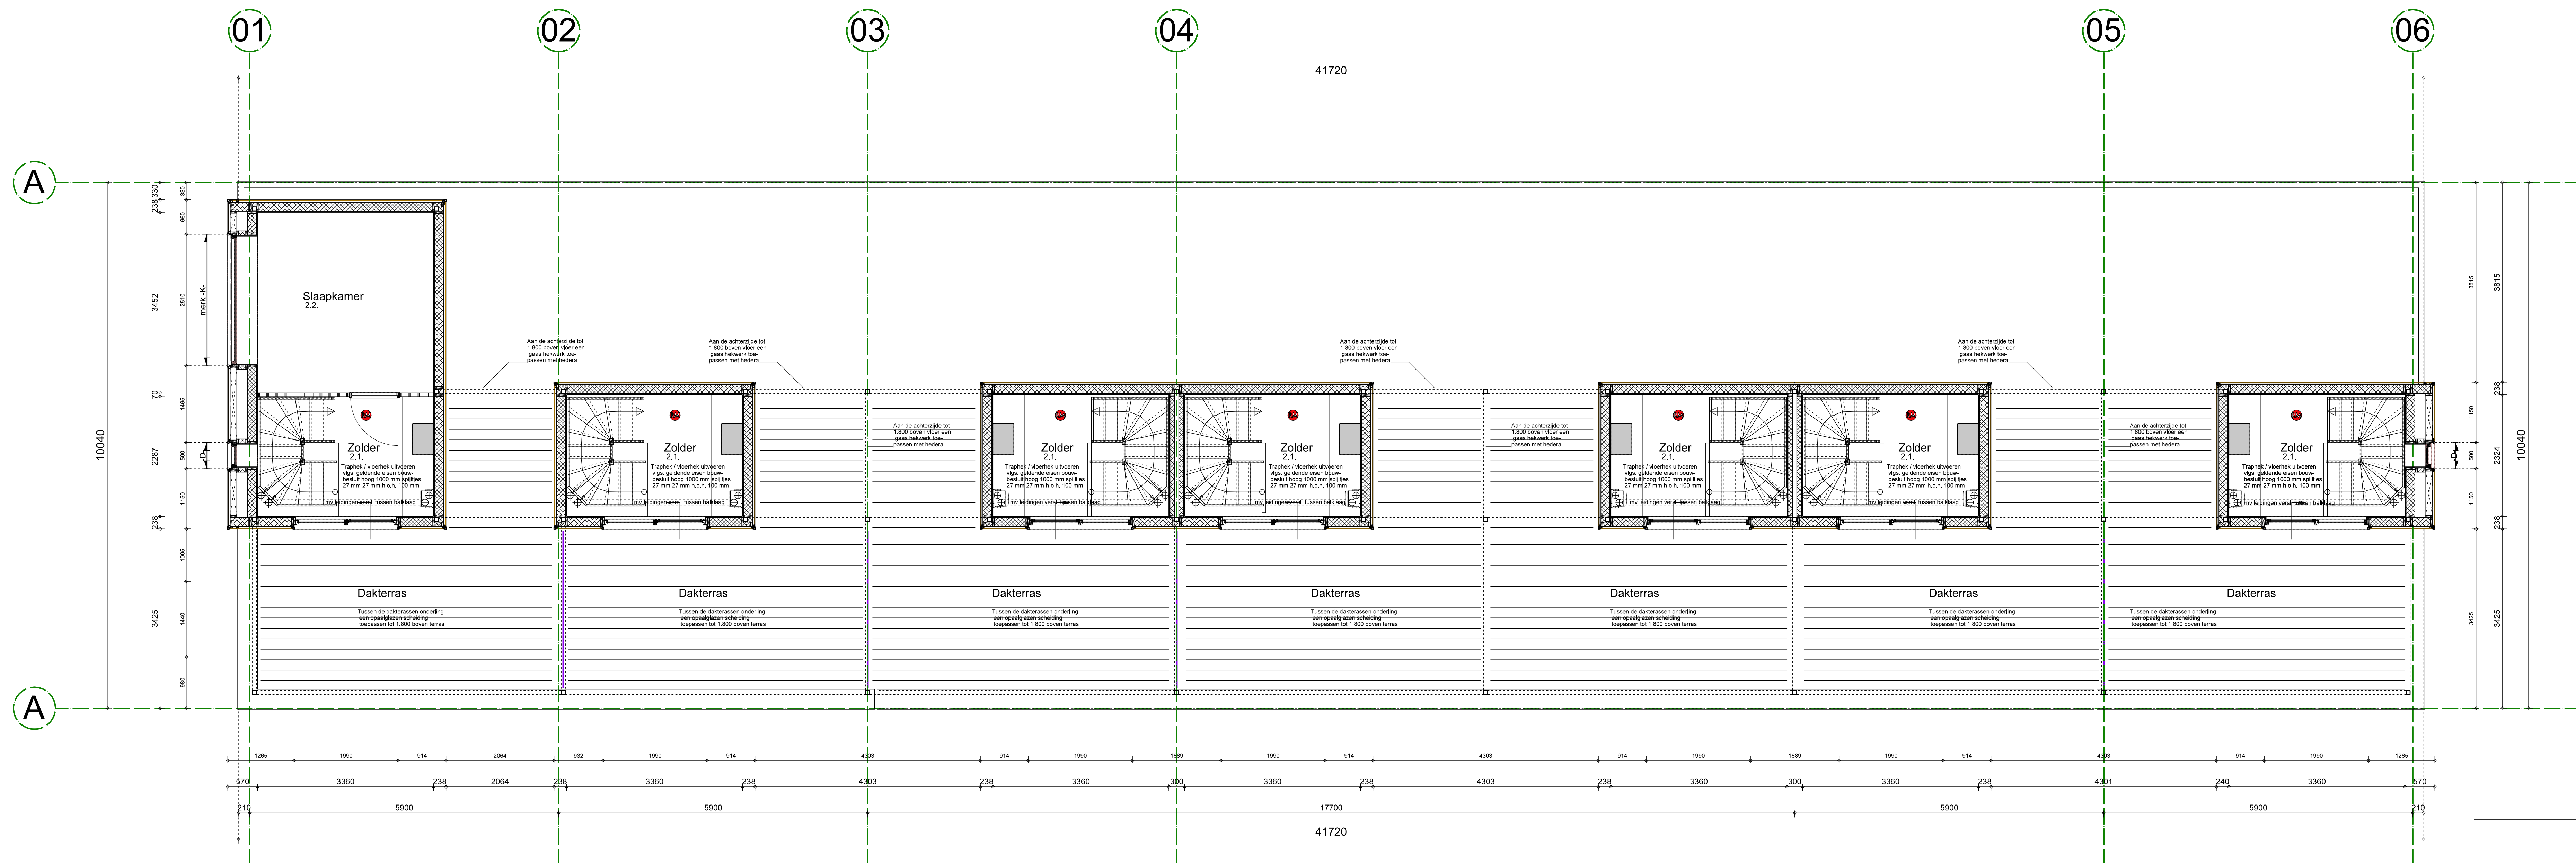

Verdieping 2

OPDRACHTGEVER
V.O.G. Vissingse ontwikkelingsgroep B.V.

PROJECT
Nieuwbouw 23 gezinswoningen

BOUWMEESTER
Willem Ruysstraat Vlissingen

ONDERWERP
Bestektekening Plattegronden

VOORLOPIG
1: 50 / 1:250
A0

BR
VISION
CREATIEVE BOUWKUNDE
VORMGEVERS

GETEKEND
BENJAMIN STEENBECK
TELEFOON
+31(0)1650717126
DATUM
03 November 2014

B2-a-