



GETEKEND:
BENJAMIN STEENBEEK
TELEFOON:
+0031630717126
DATUM:
03 November 2014


OPDRACHTGEVER :
V.O.G. Vlissingse ontwikkelingsgroep B.V.


PROJECT :
Nieuwbouw 23 gezingswoningen

BOUWADRES :
Willem Ruysstraat Vlissingen

ONDERWERP :
Bestektekening Details


status	rev.	wijziging	datum	status
	1.		09-11-2014	
1: 10	2.	Bouwbesluit 2015	07-12-2014	-
	3.	Red Cedar	04-05-2015	-
A3	4	Keralit	22-05-2015	-

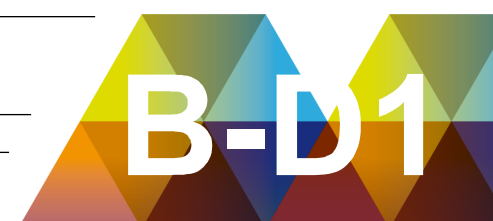

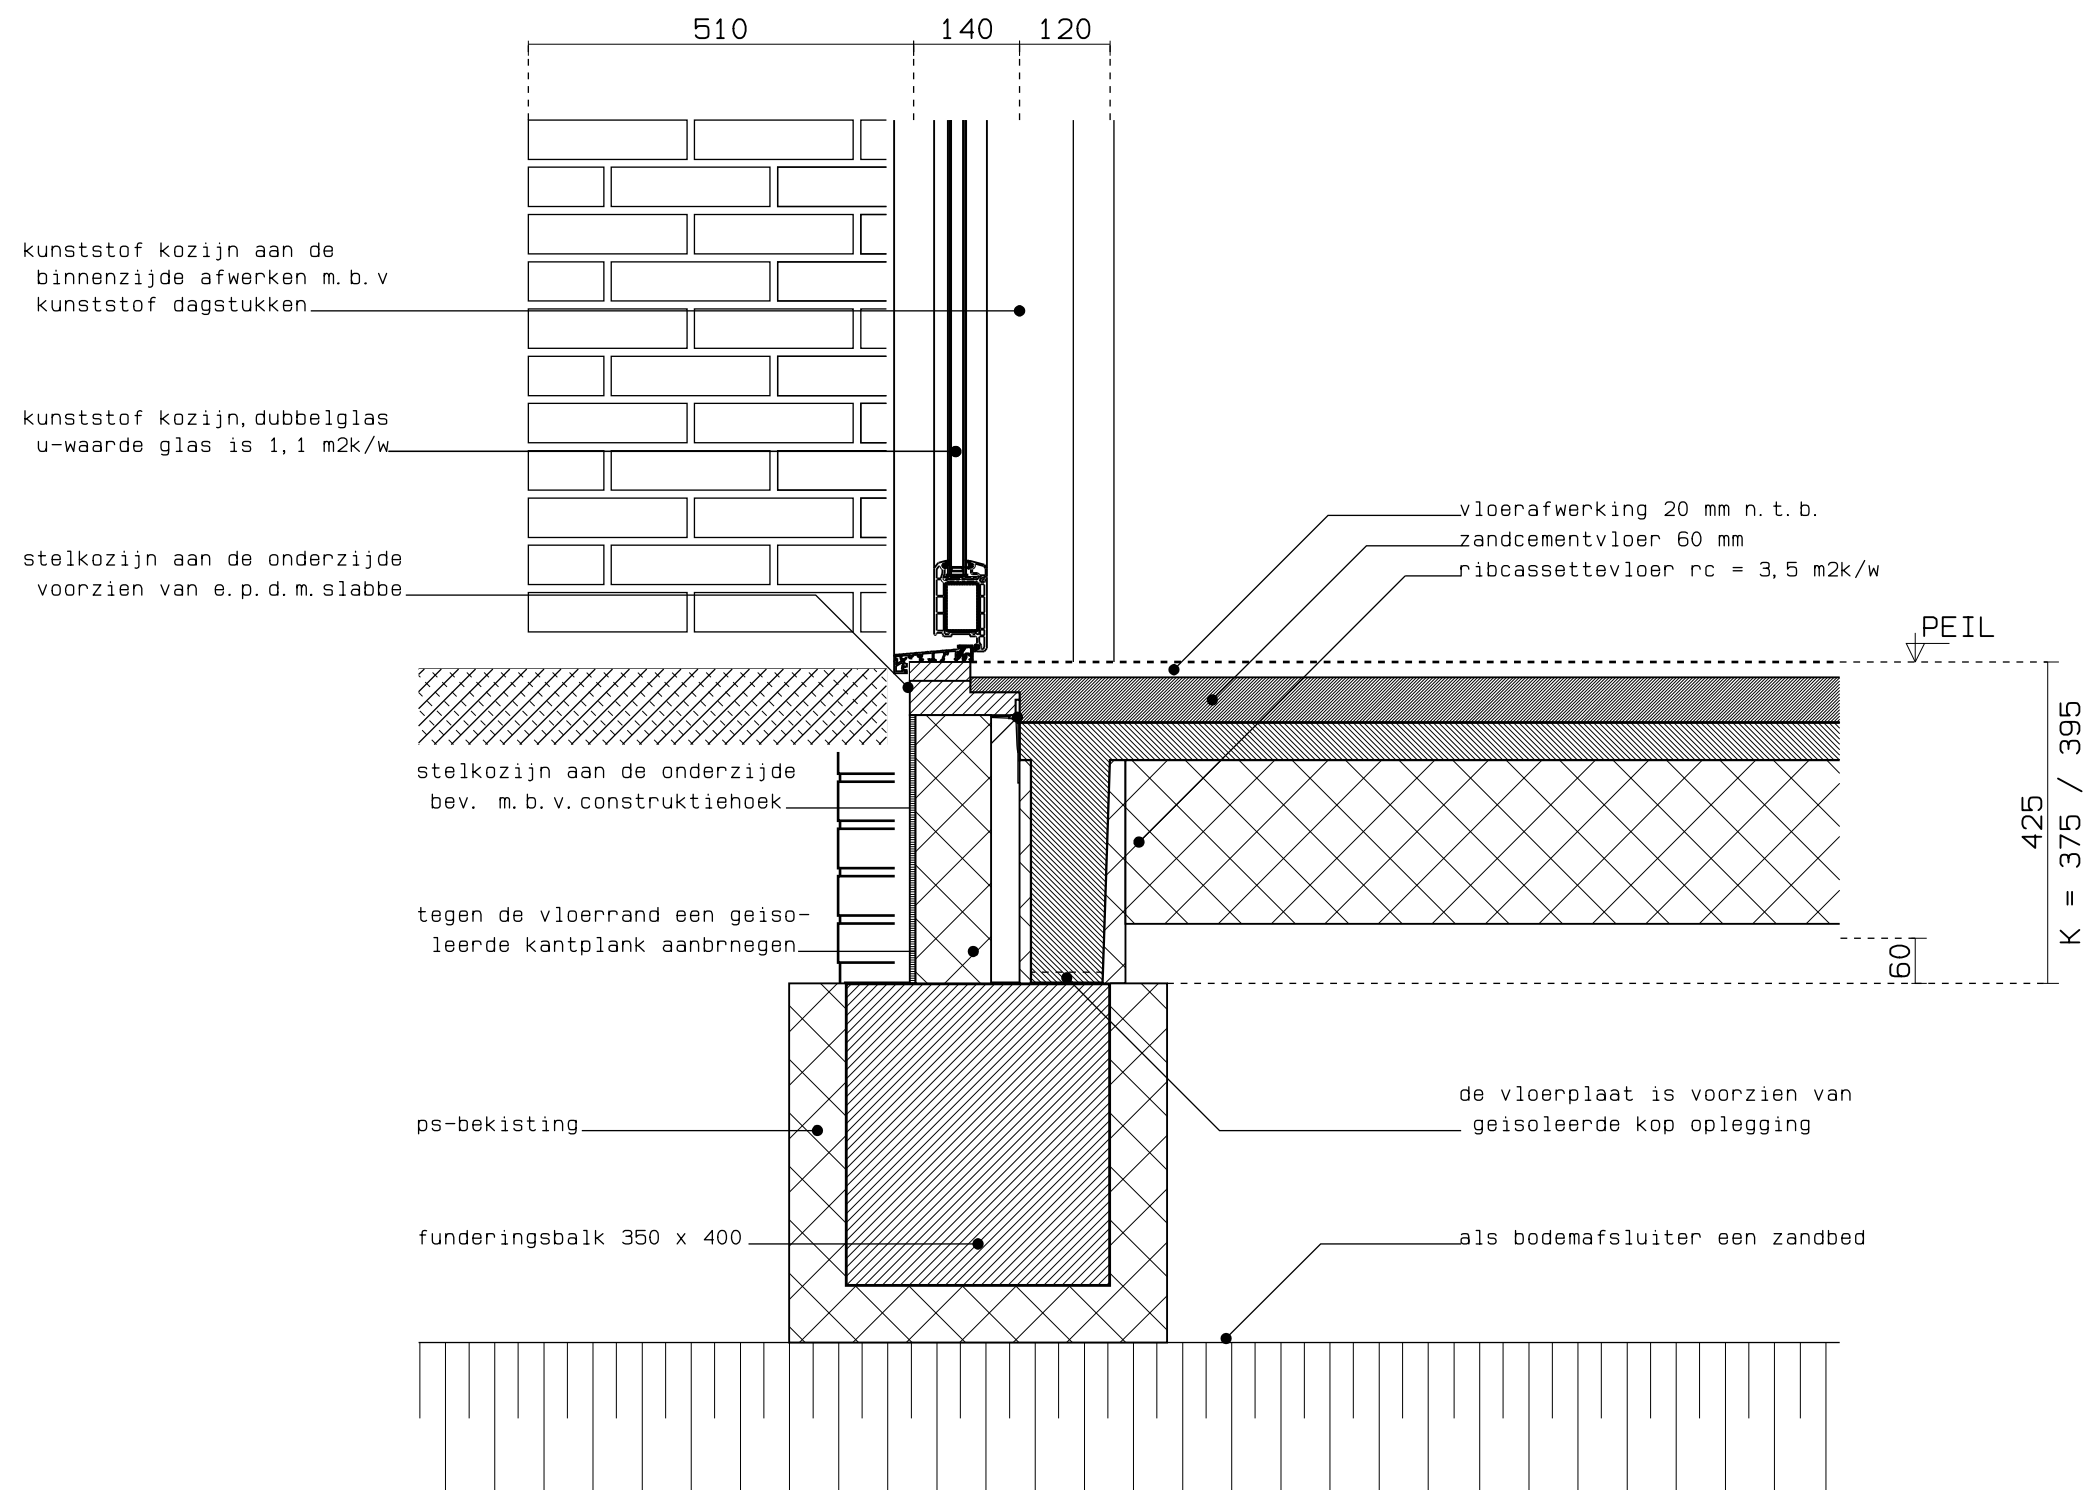


Detail - 01 -

d.d. 03 november 2014

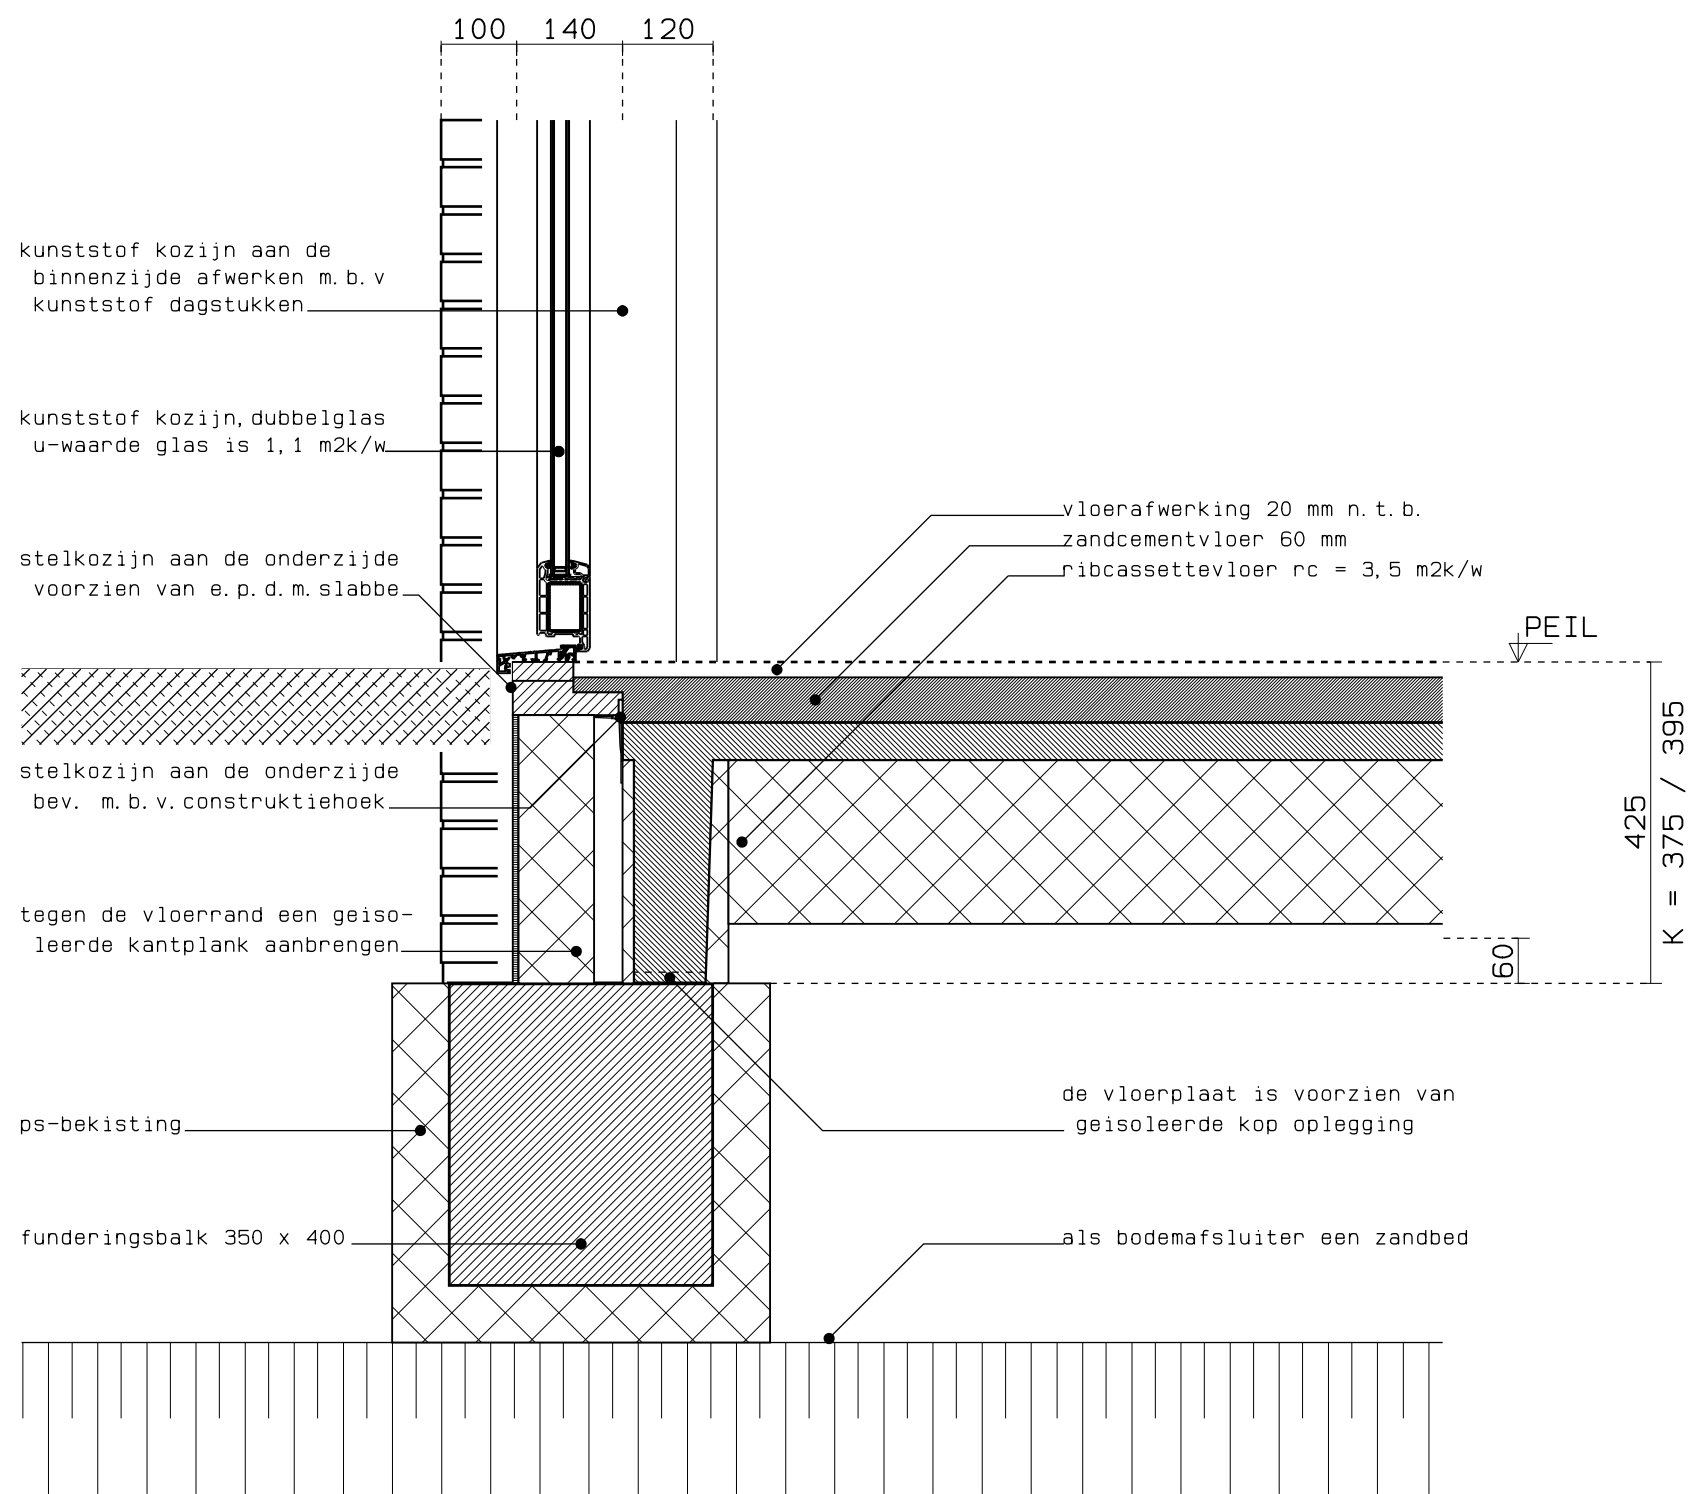


Detail - 02 -

d.d. 03 november 2014

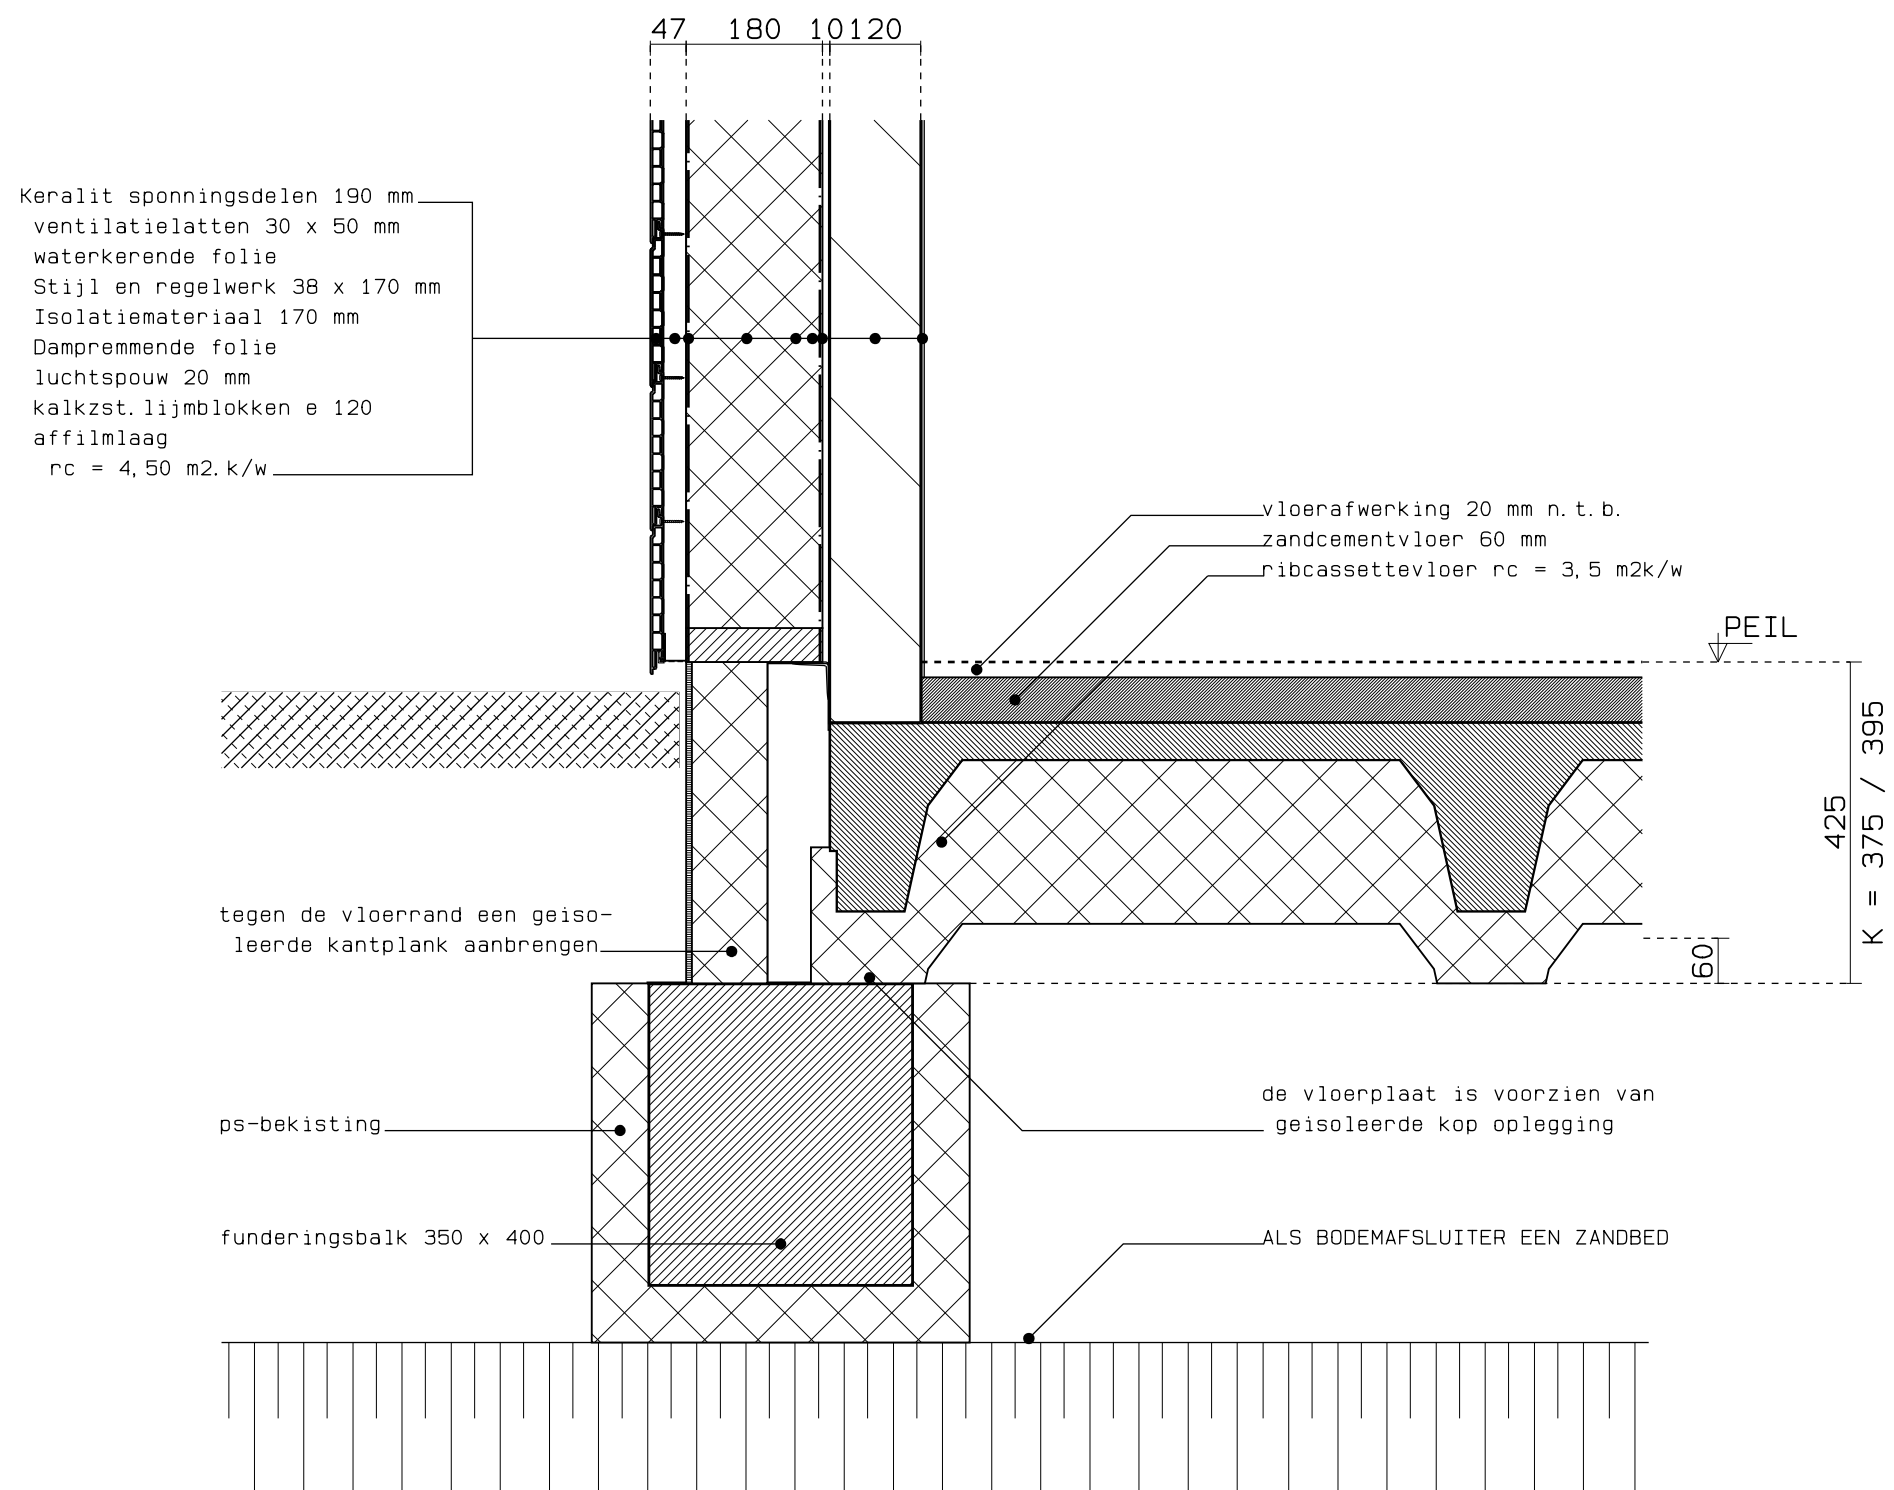


Detail - 03 -

d.d. 03 november 2014

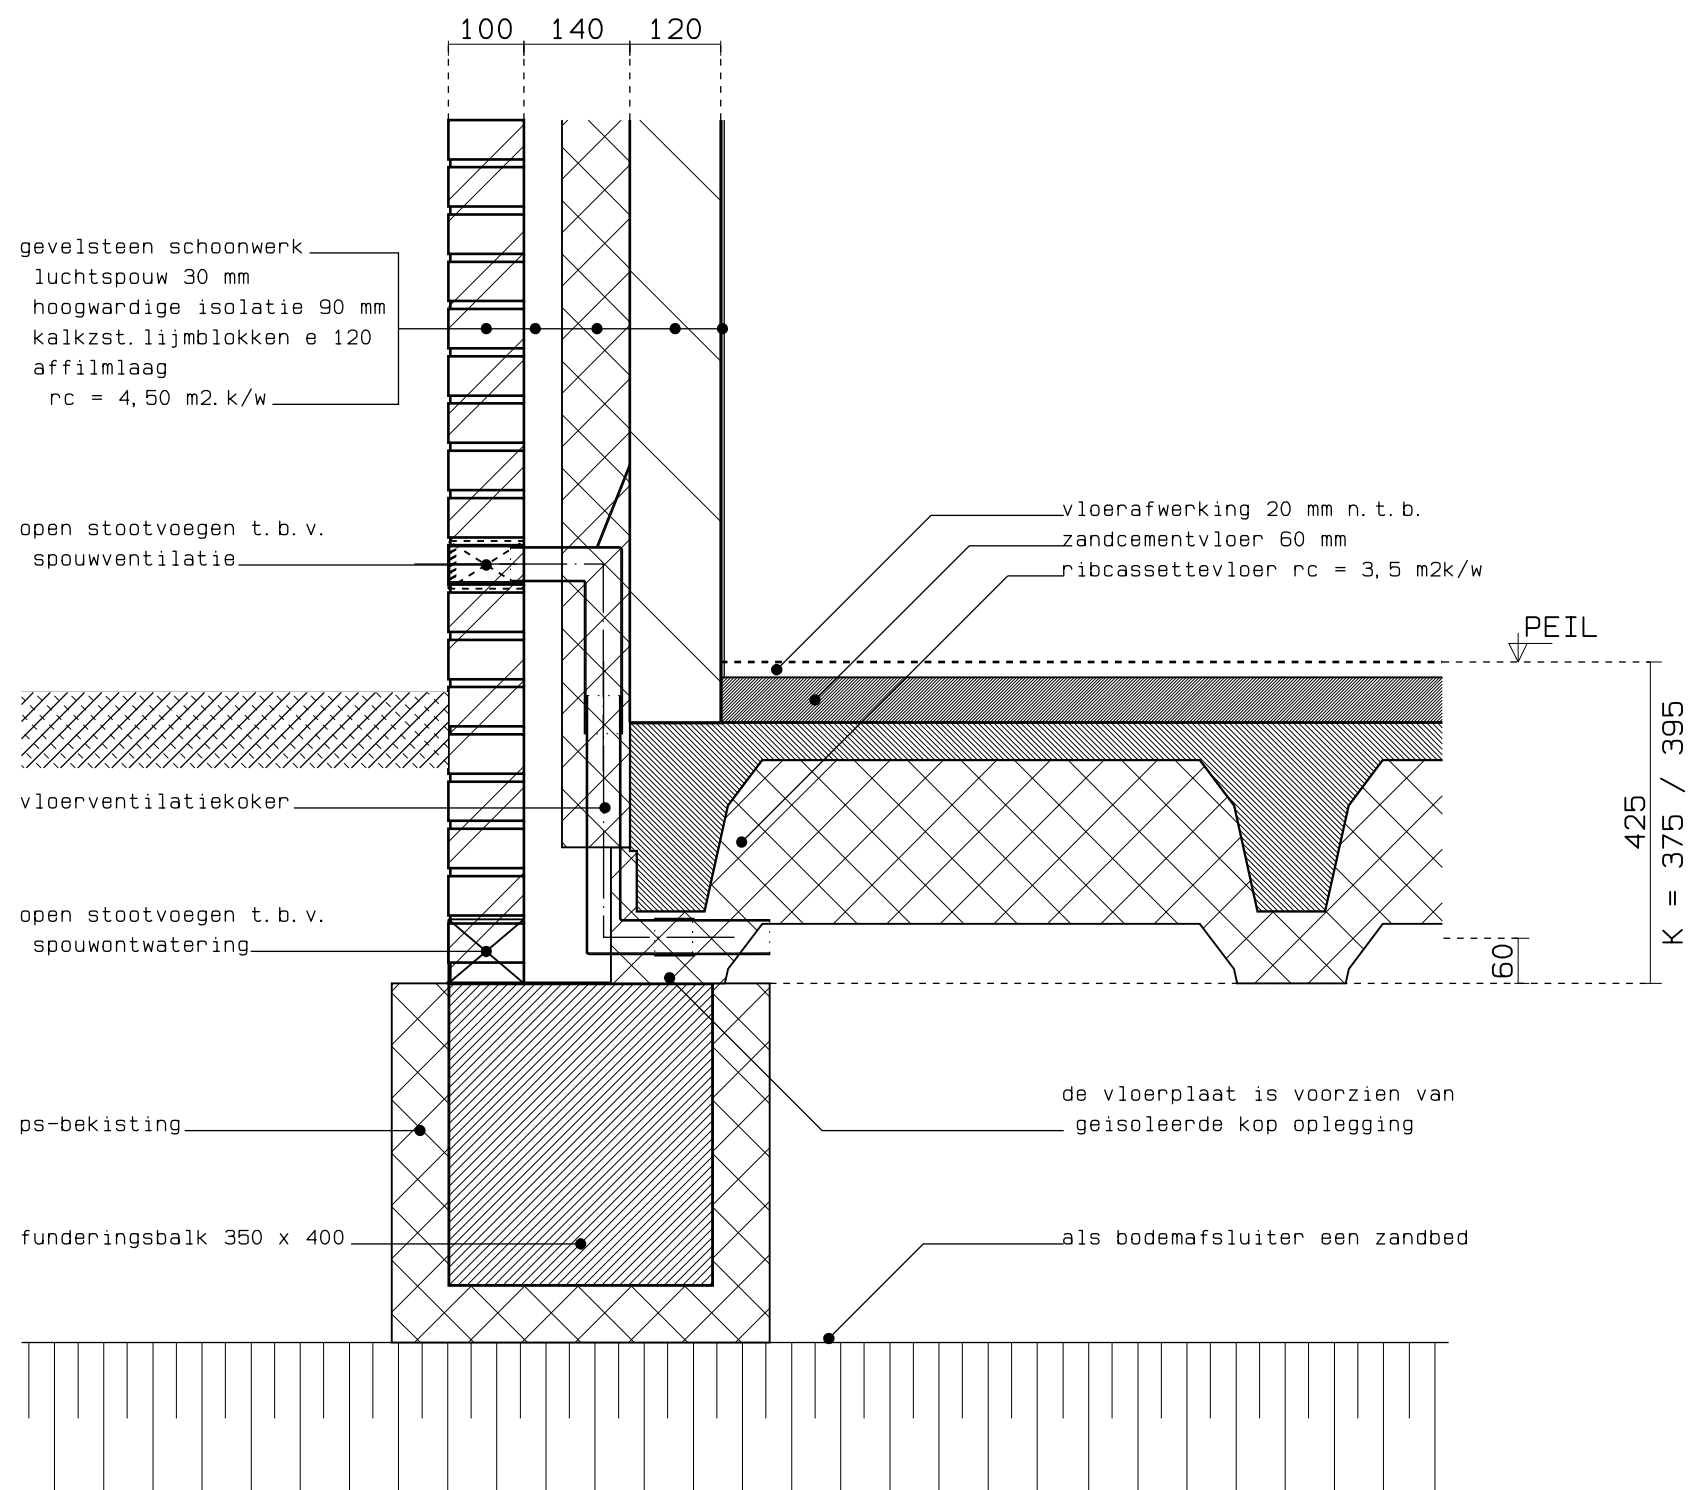


Detail - 04 -

d.d. 03 november 2014

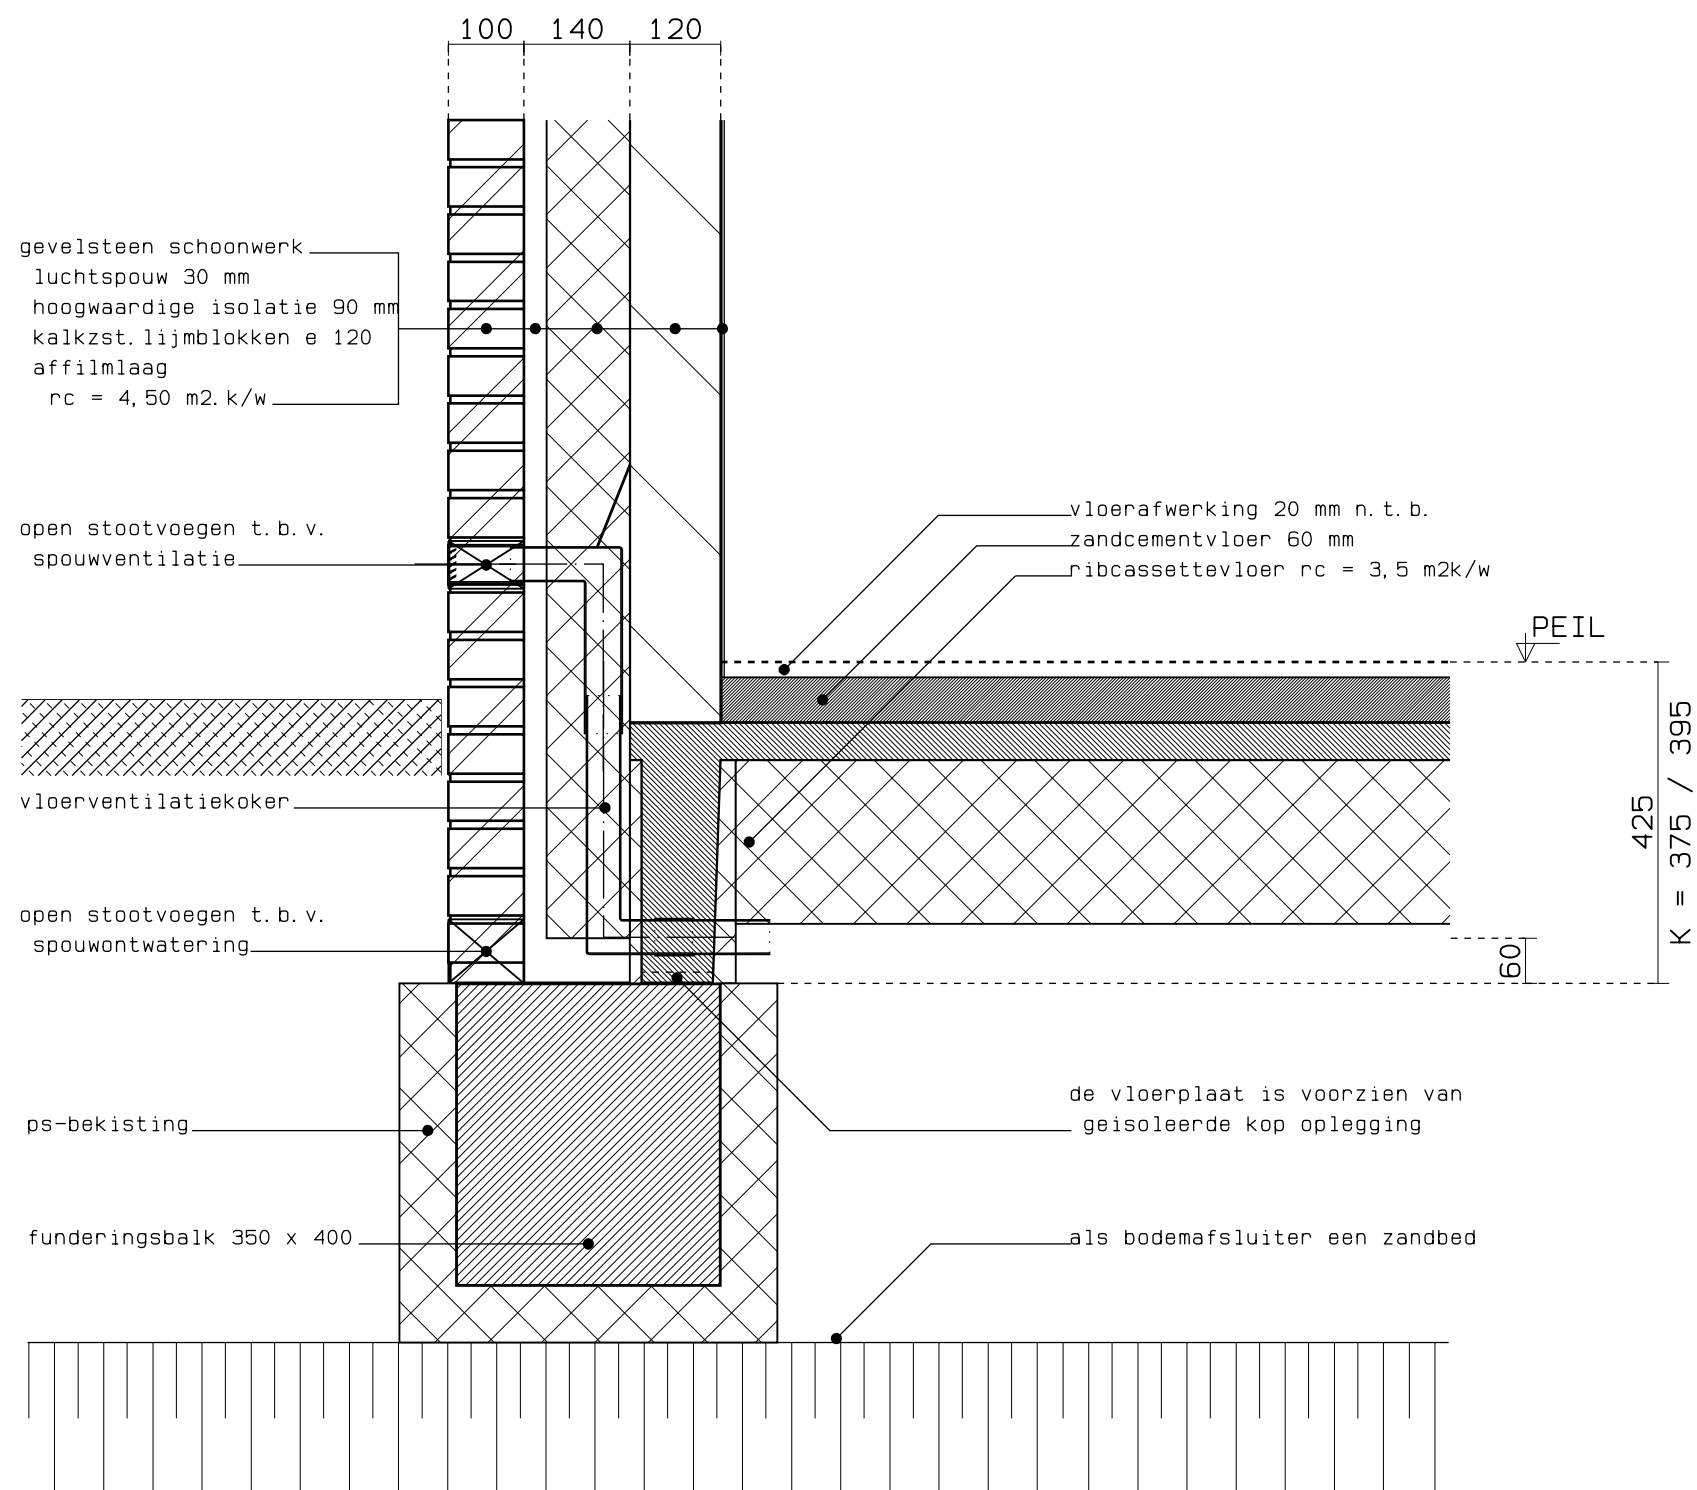


Detail - 05 -

d.d. 03 november 2014

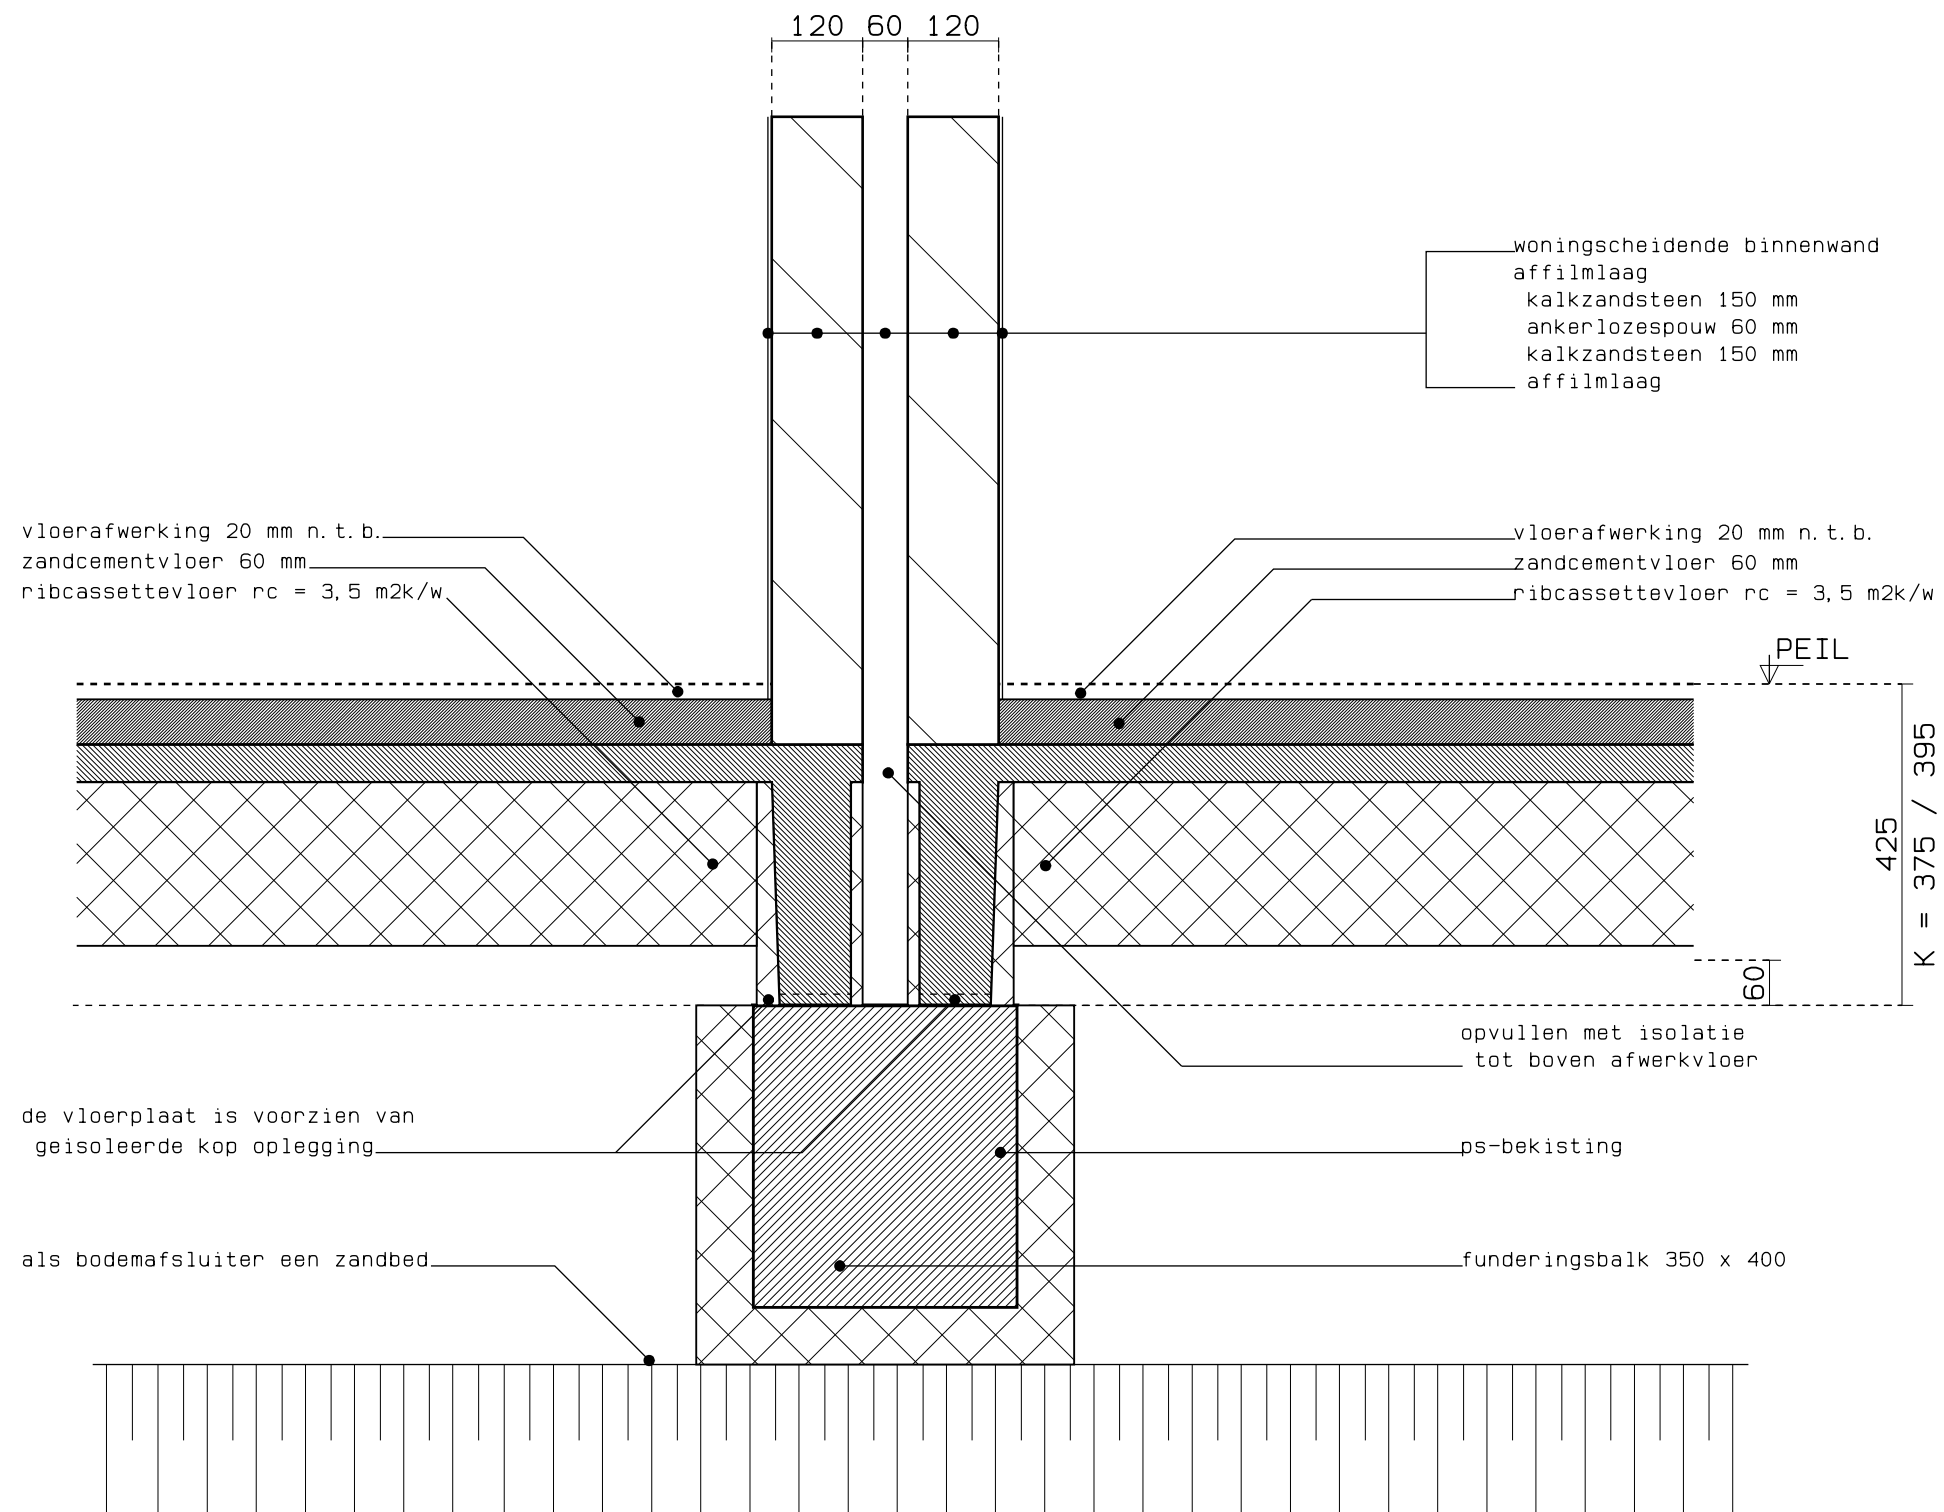


Detail - 06 -

d.d. 03 november 2014

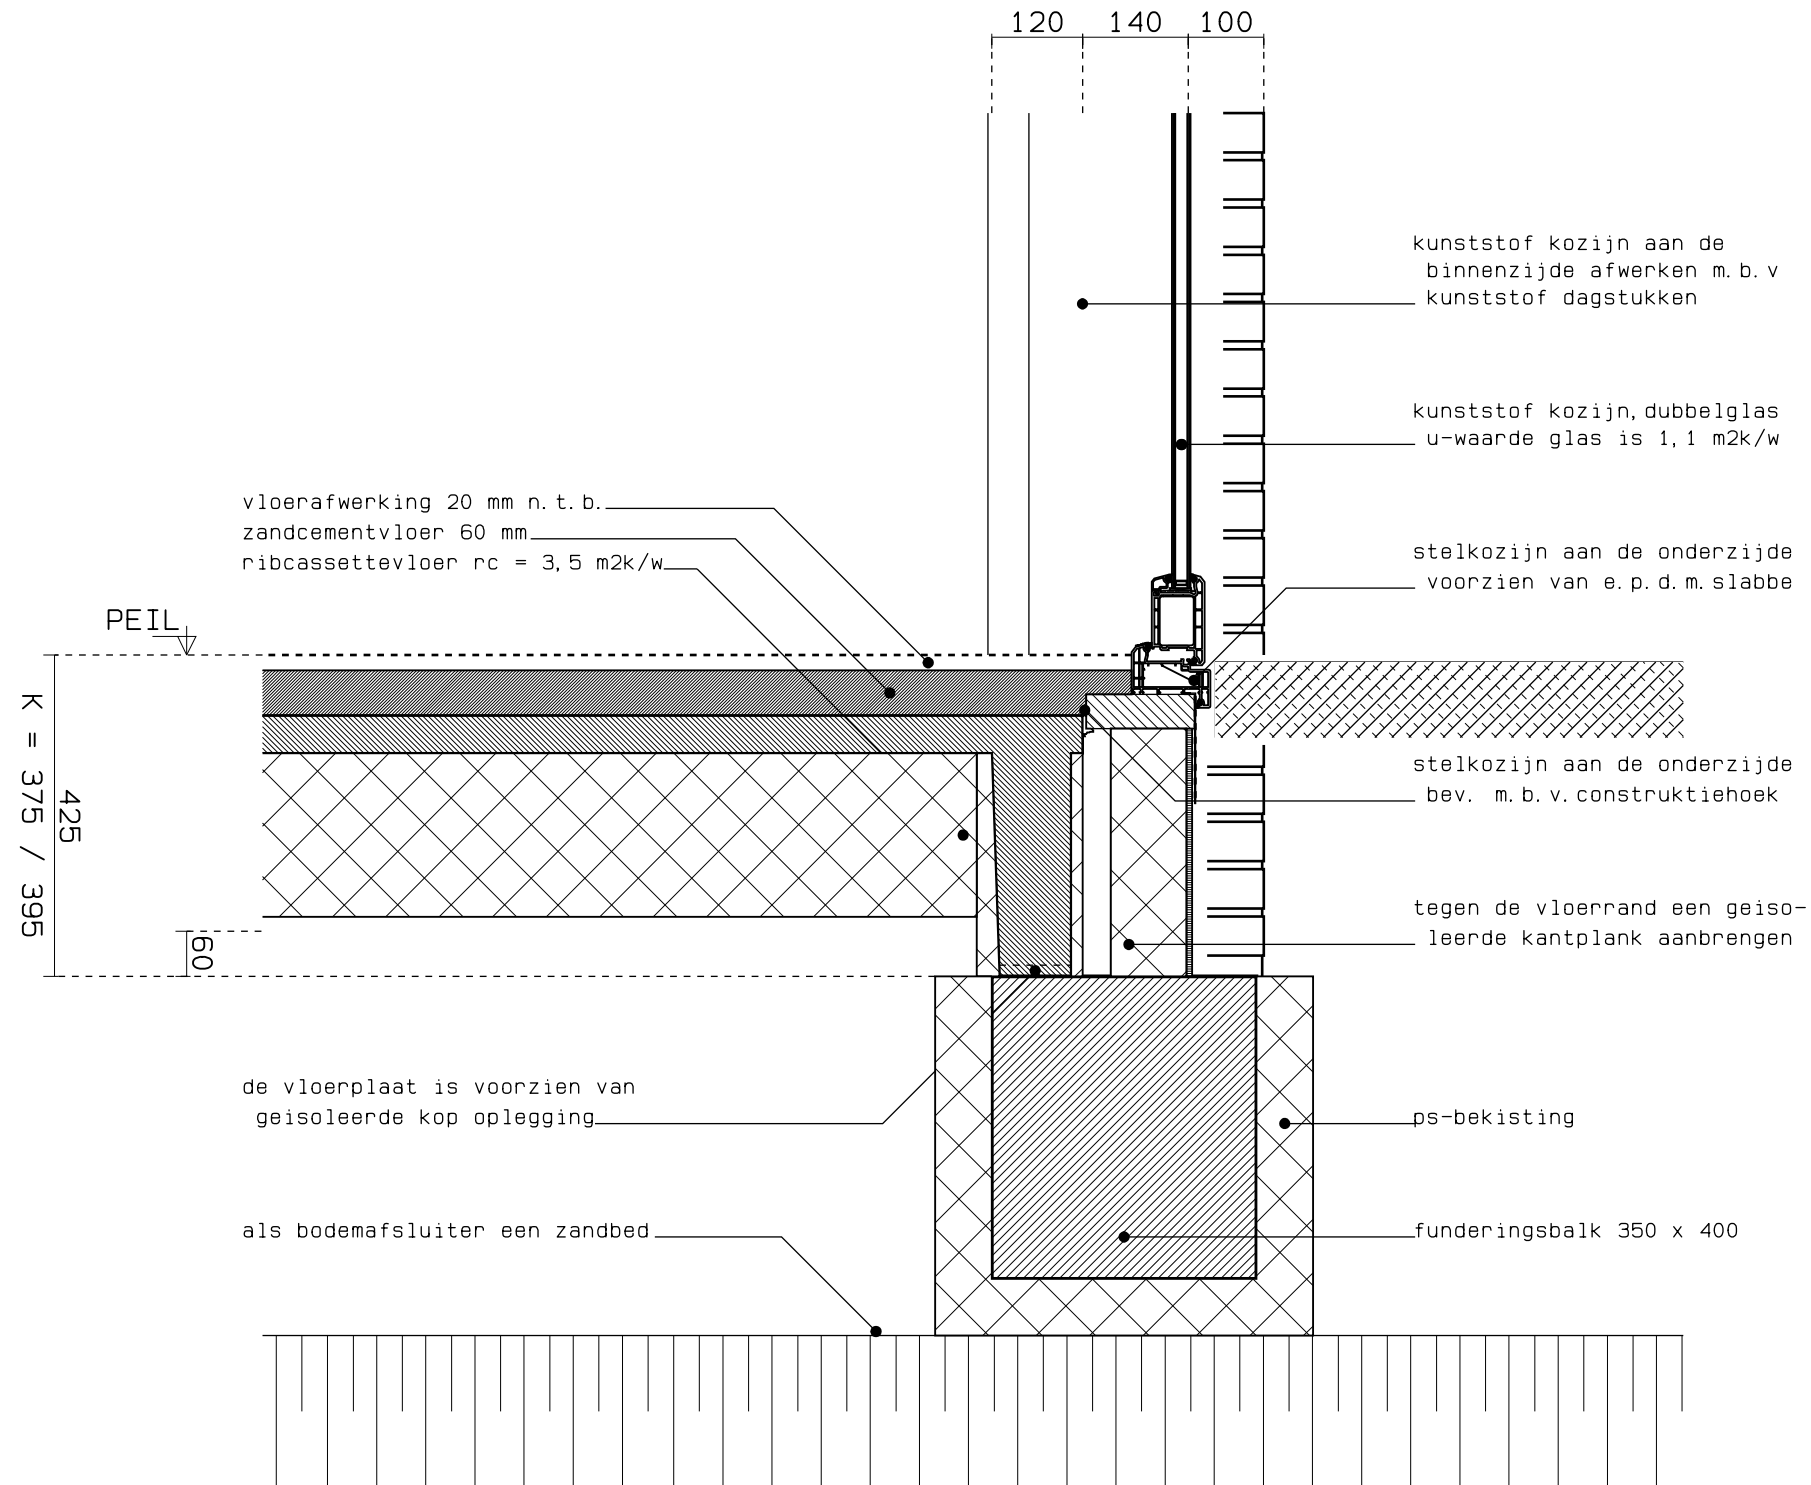


Detail - 07 -

d.d. 09 november 2014

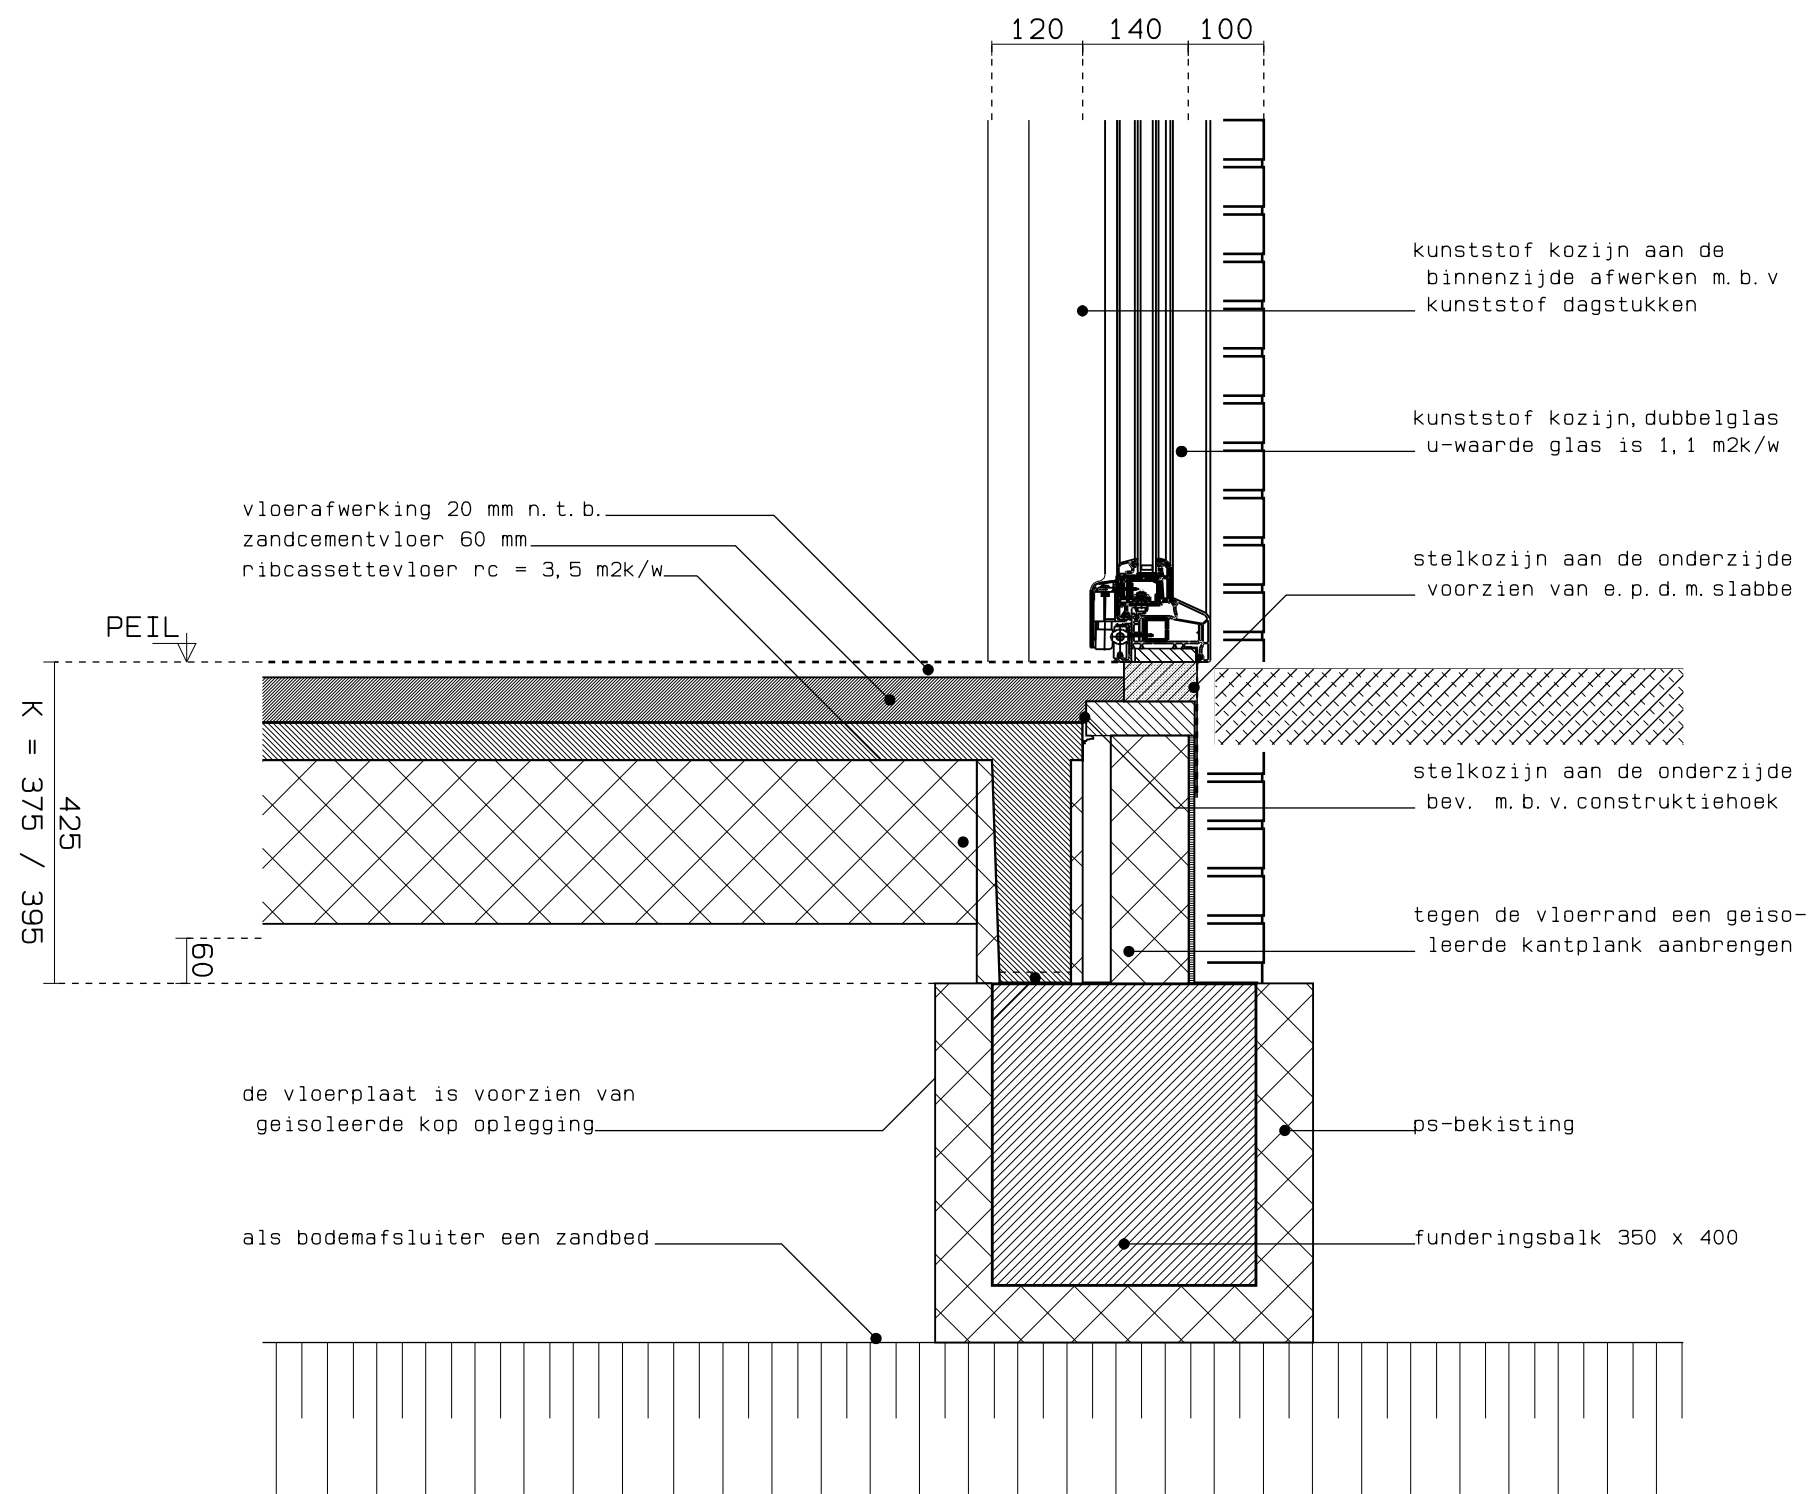


Detail - 08 -

d.d. 09 november 2014

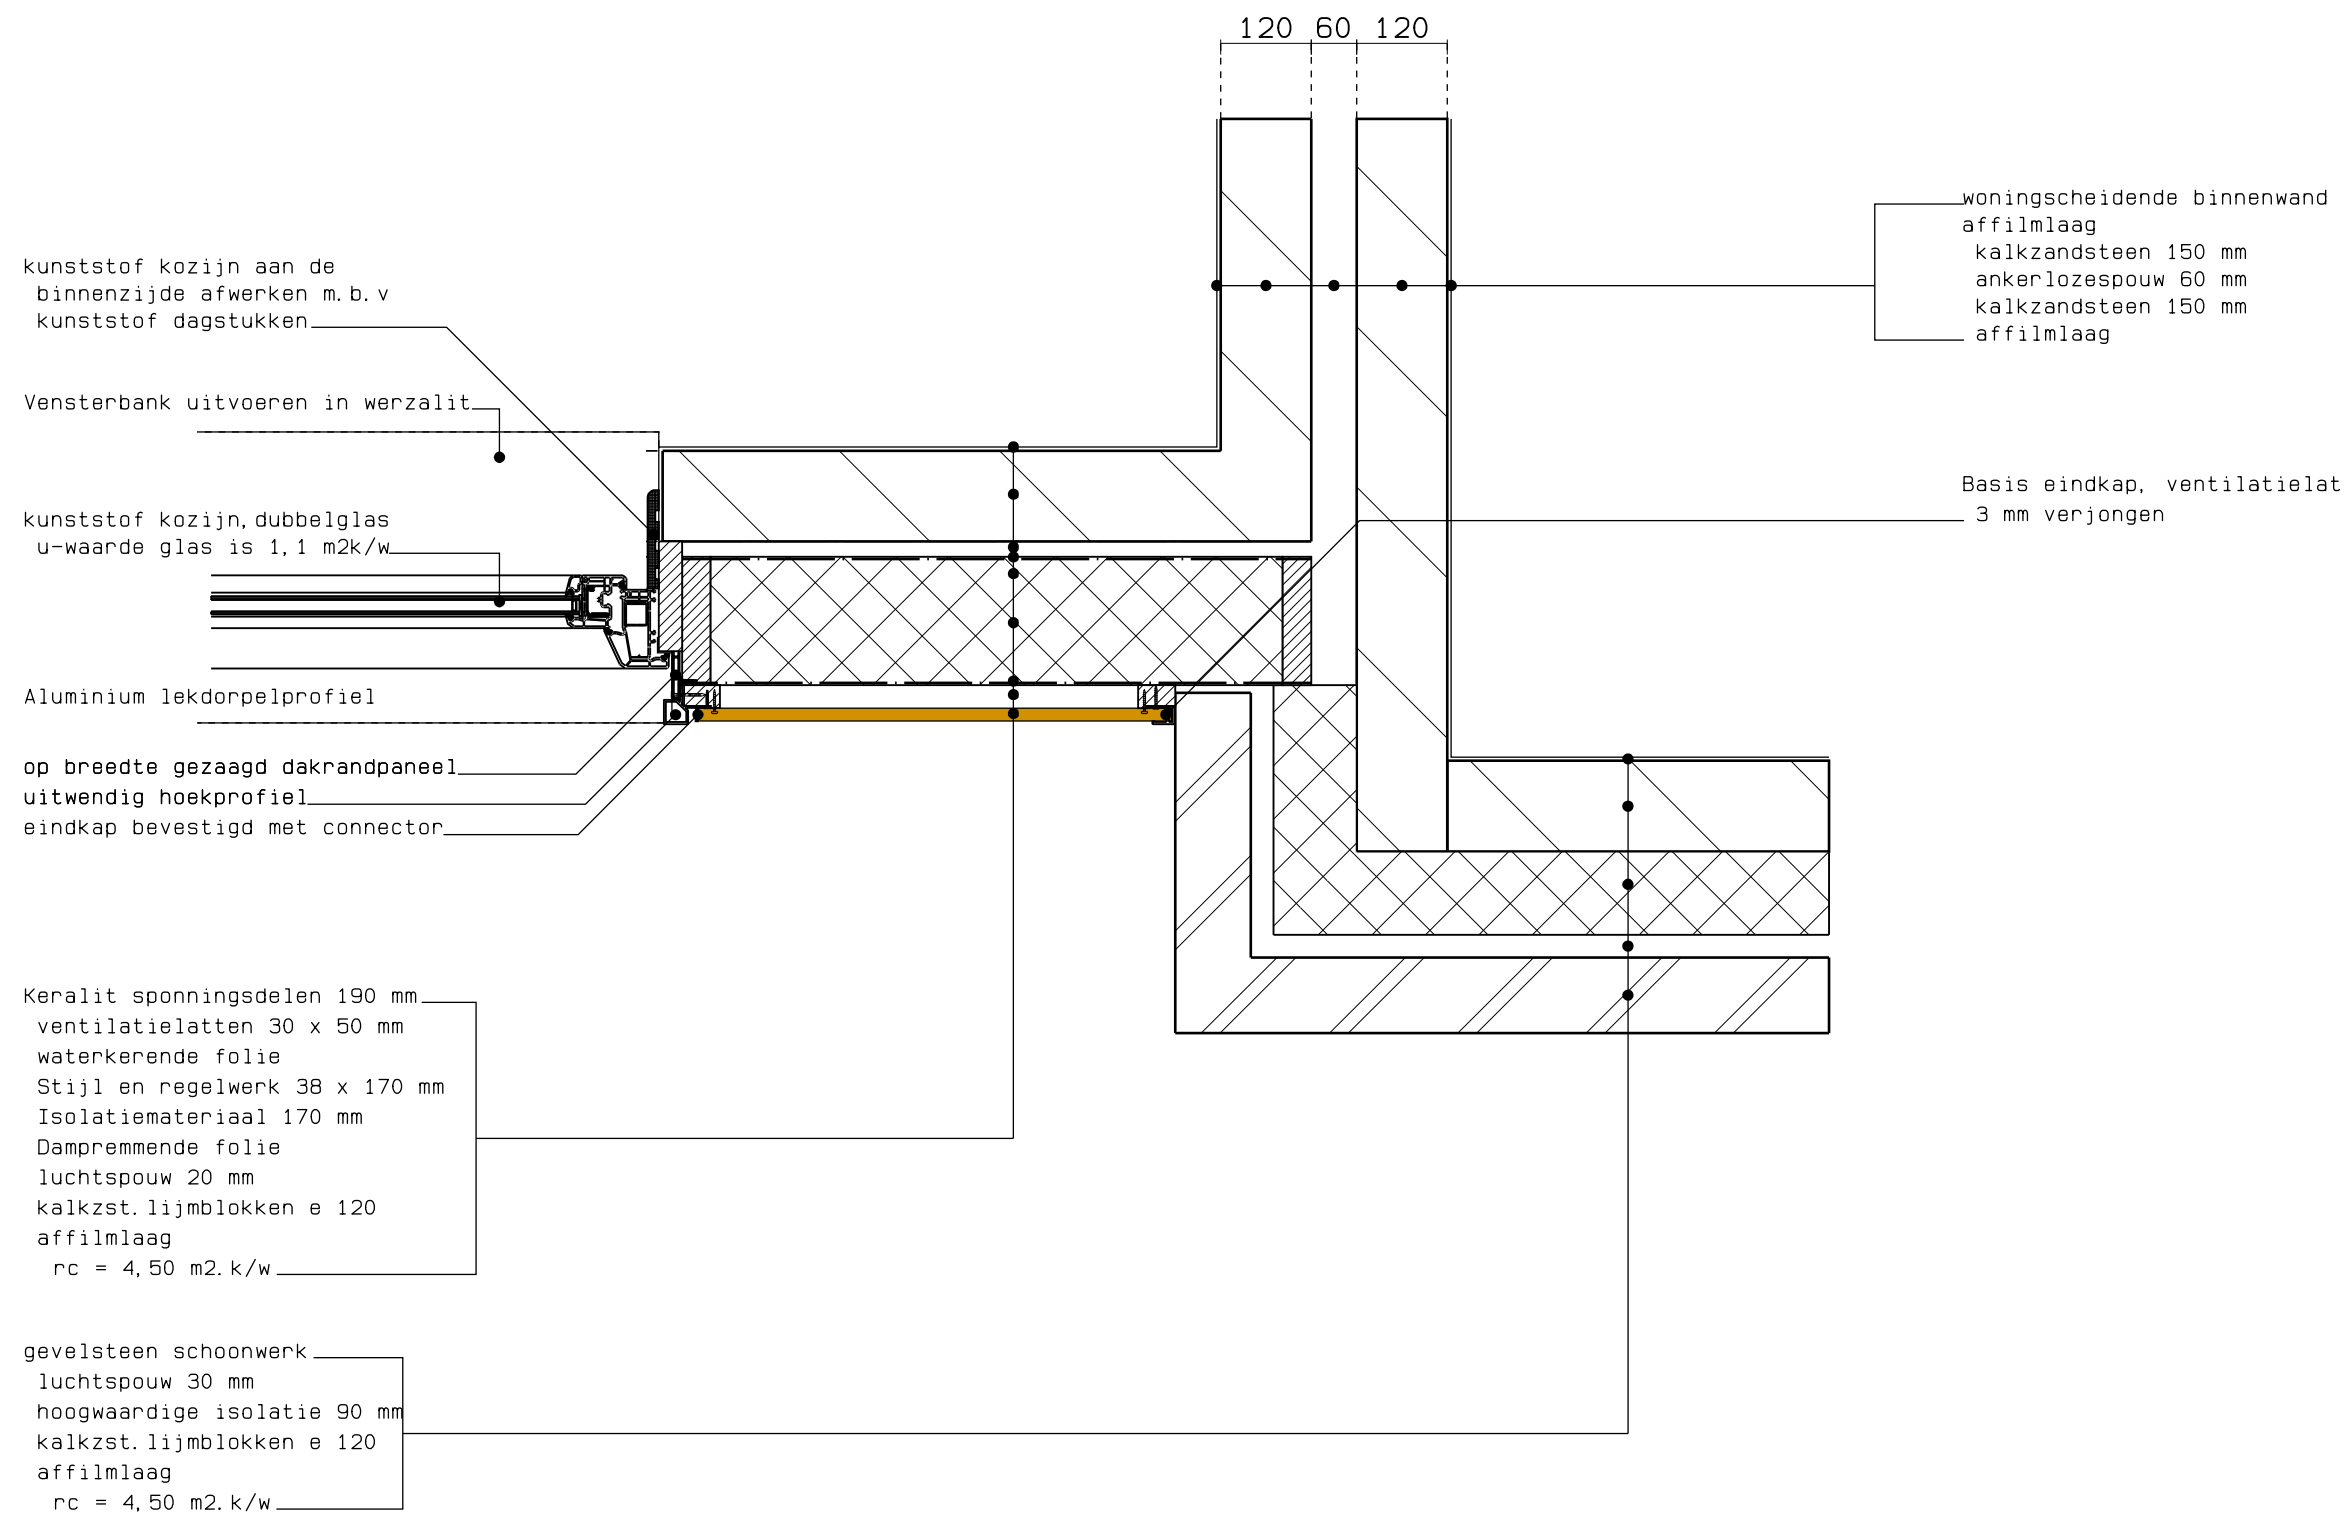


Detail - 09 -

d.d. 03 november 2014

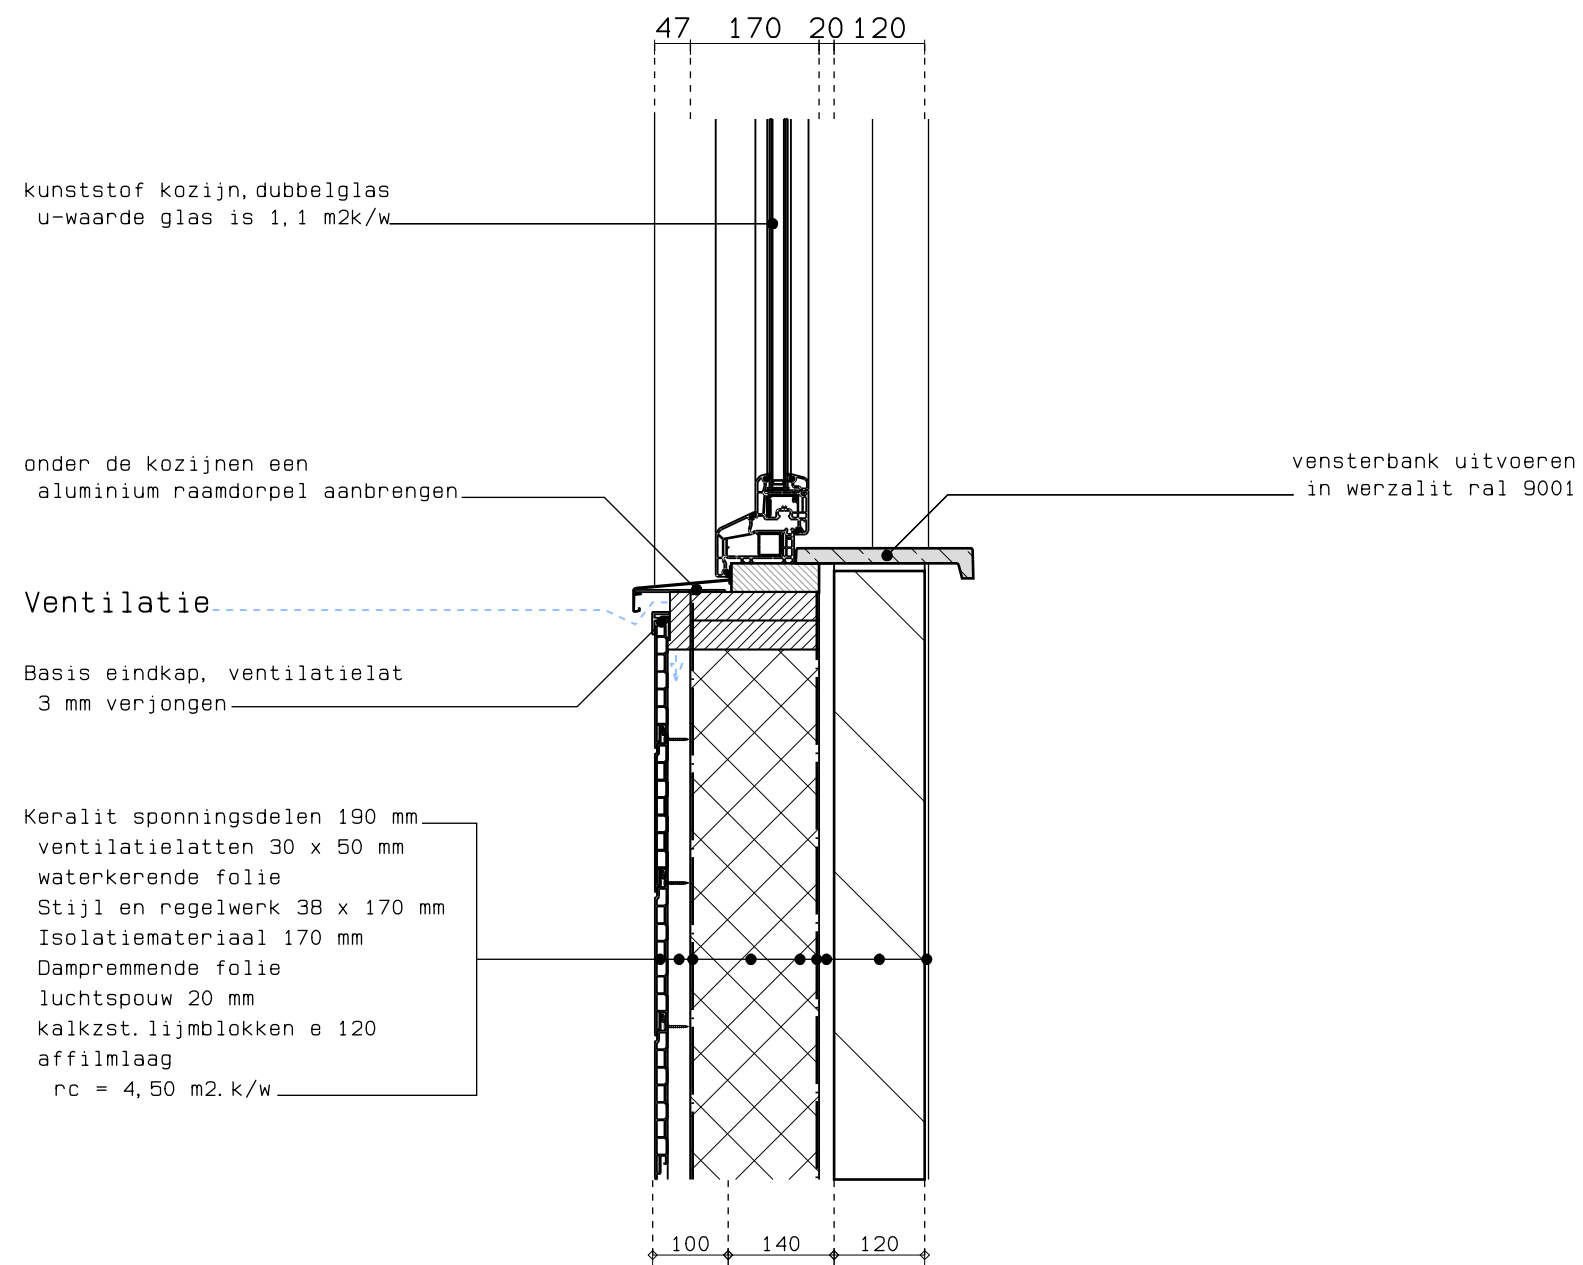


Detail - 10 -

d.d. 09 november 2014

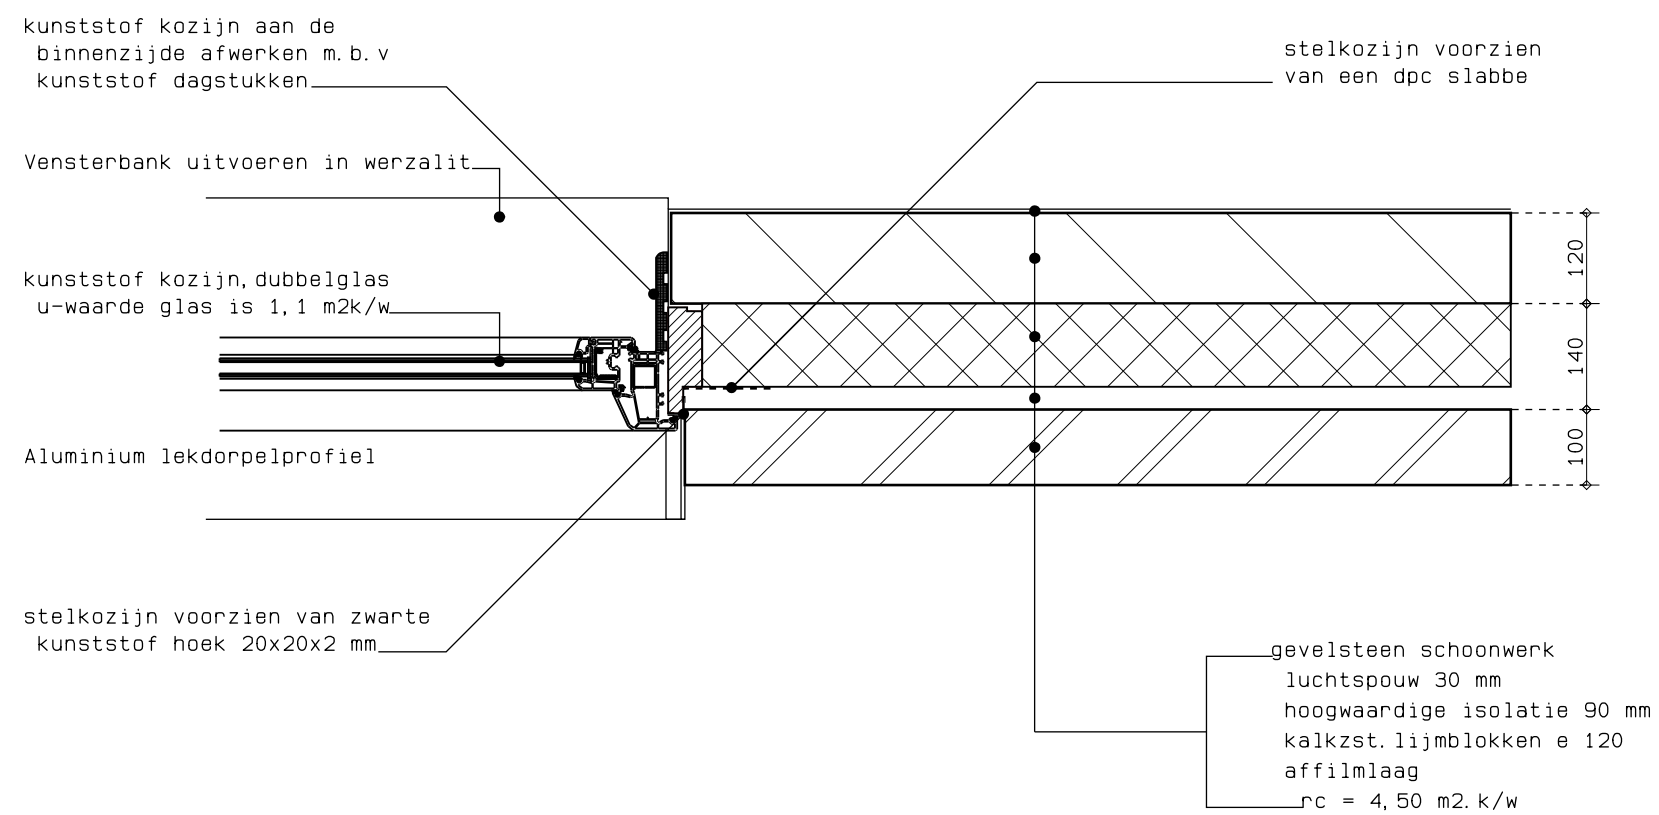


Detail - 11 -

d.d. 09 november 2014

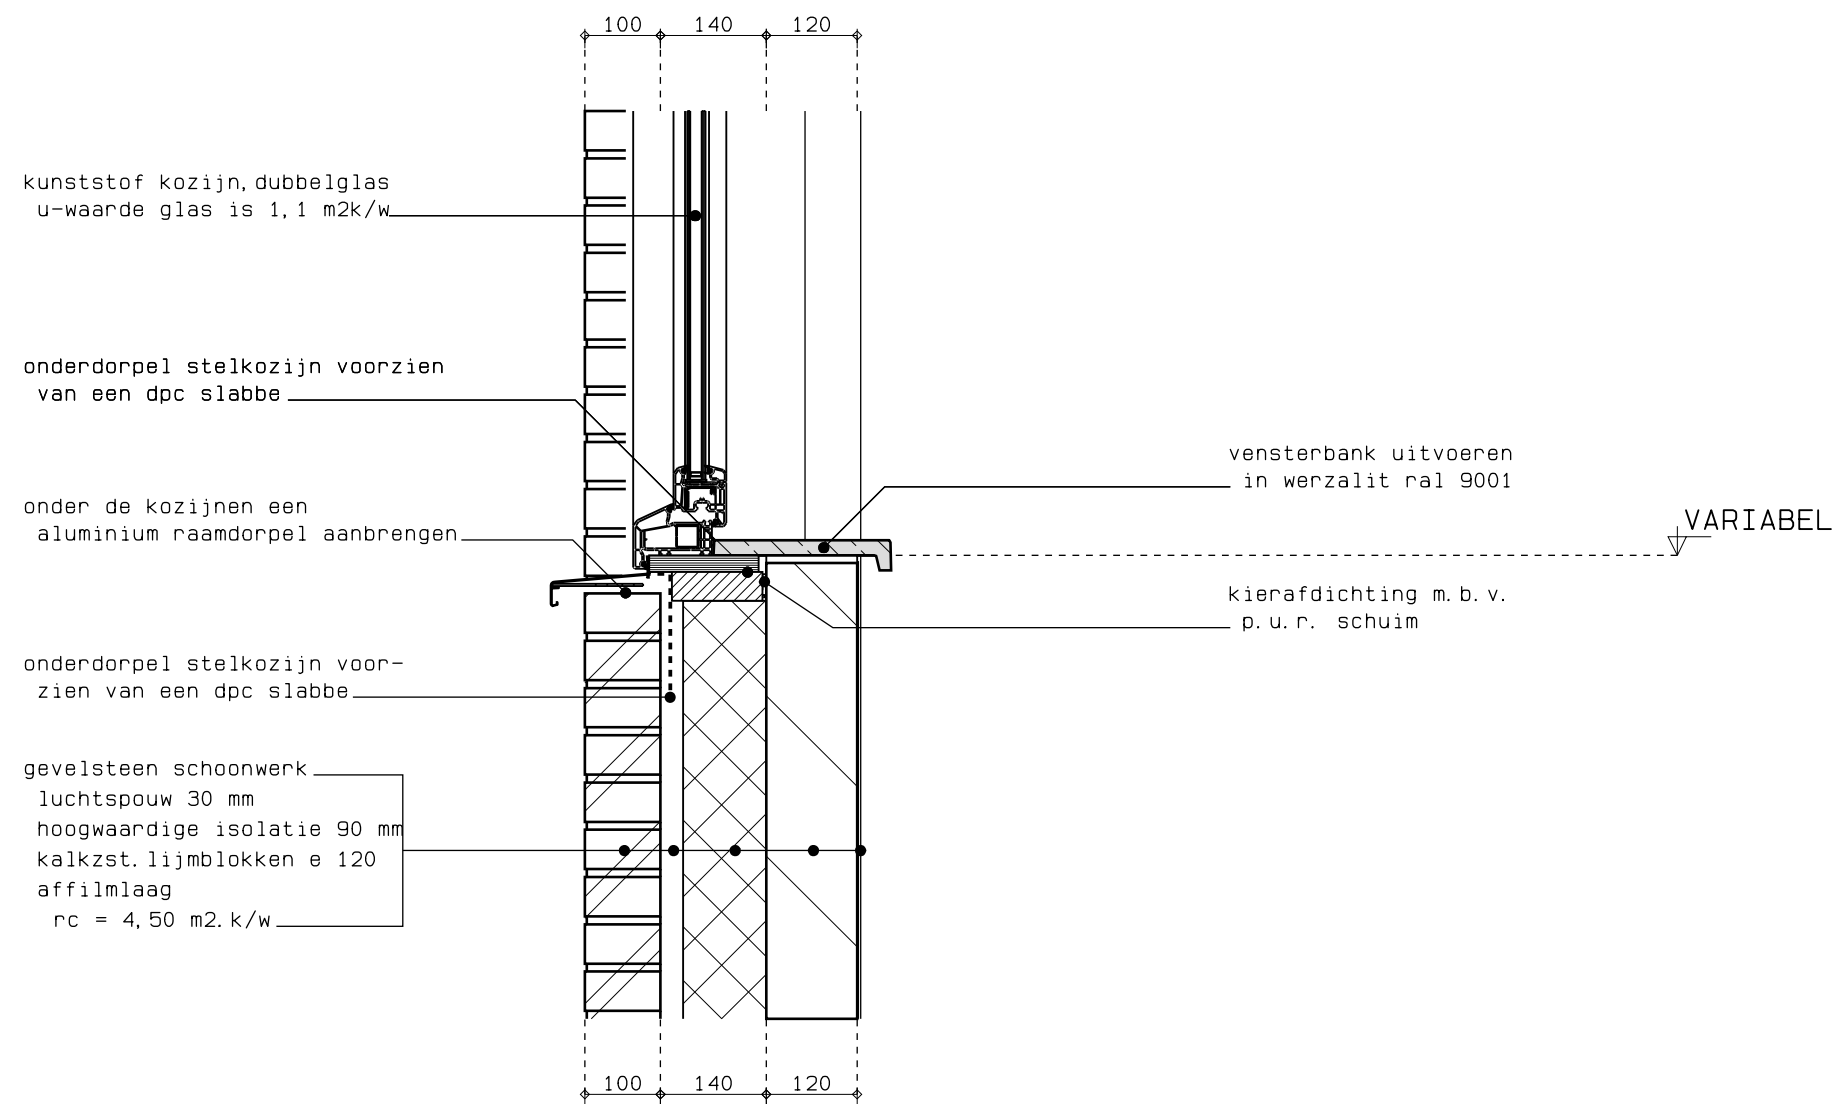


Detail - 12 -

d.d. 09 november 2014

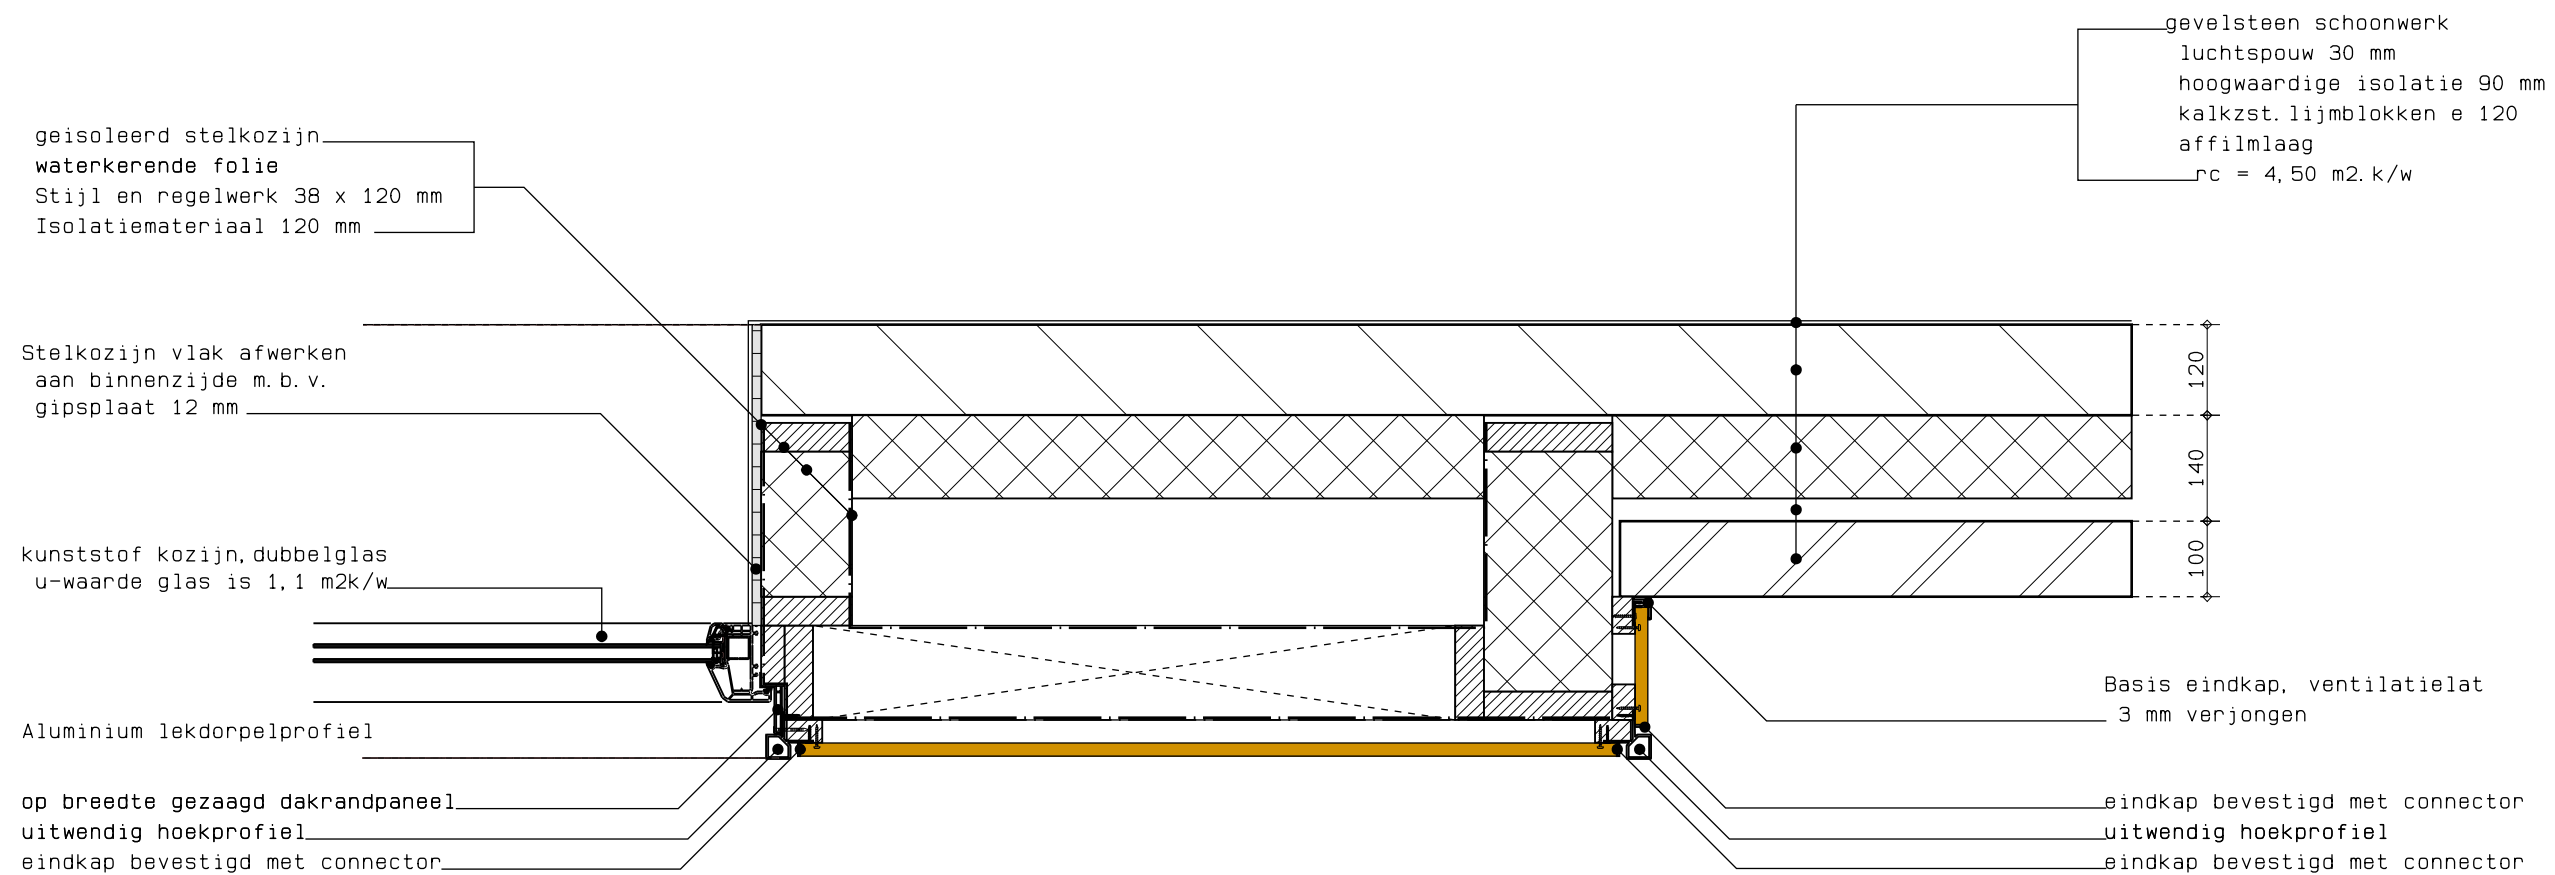


Detail - 13 -

d.d. 09 november 2014

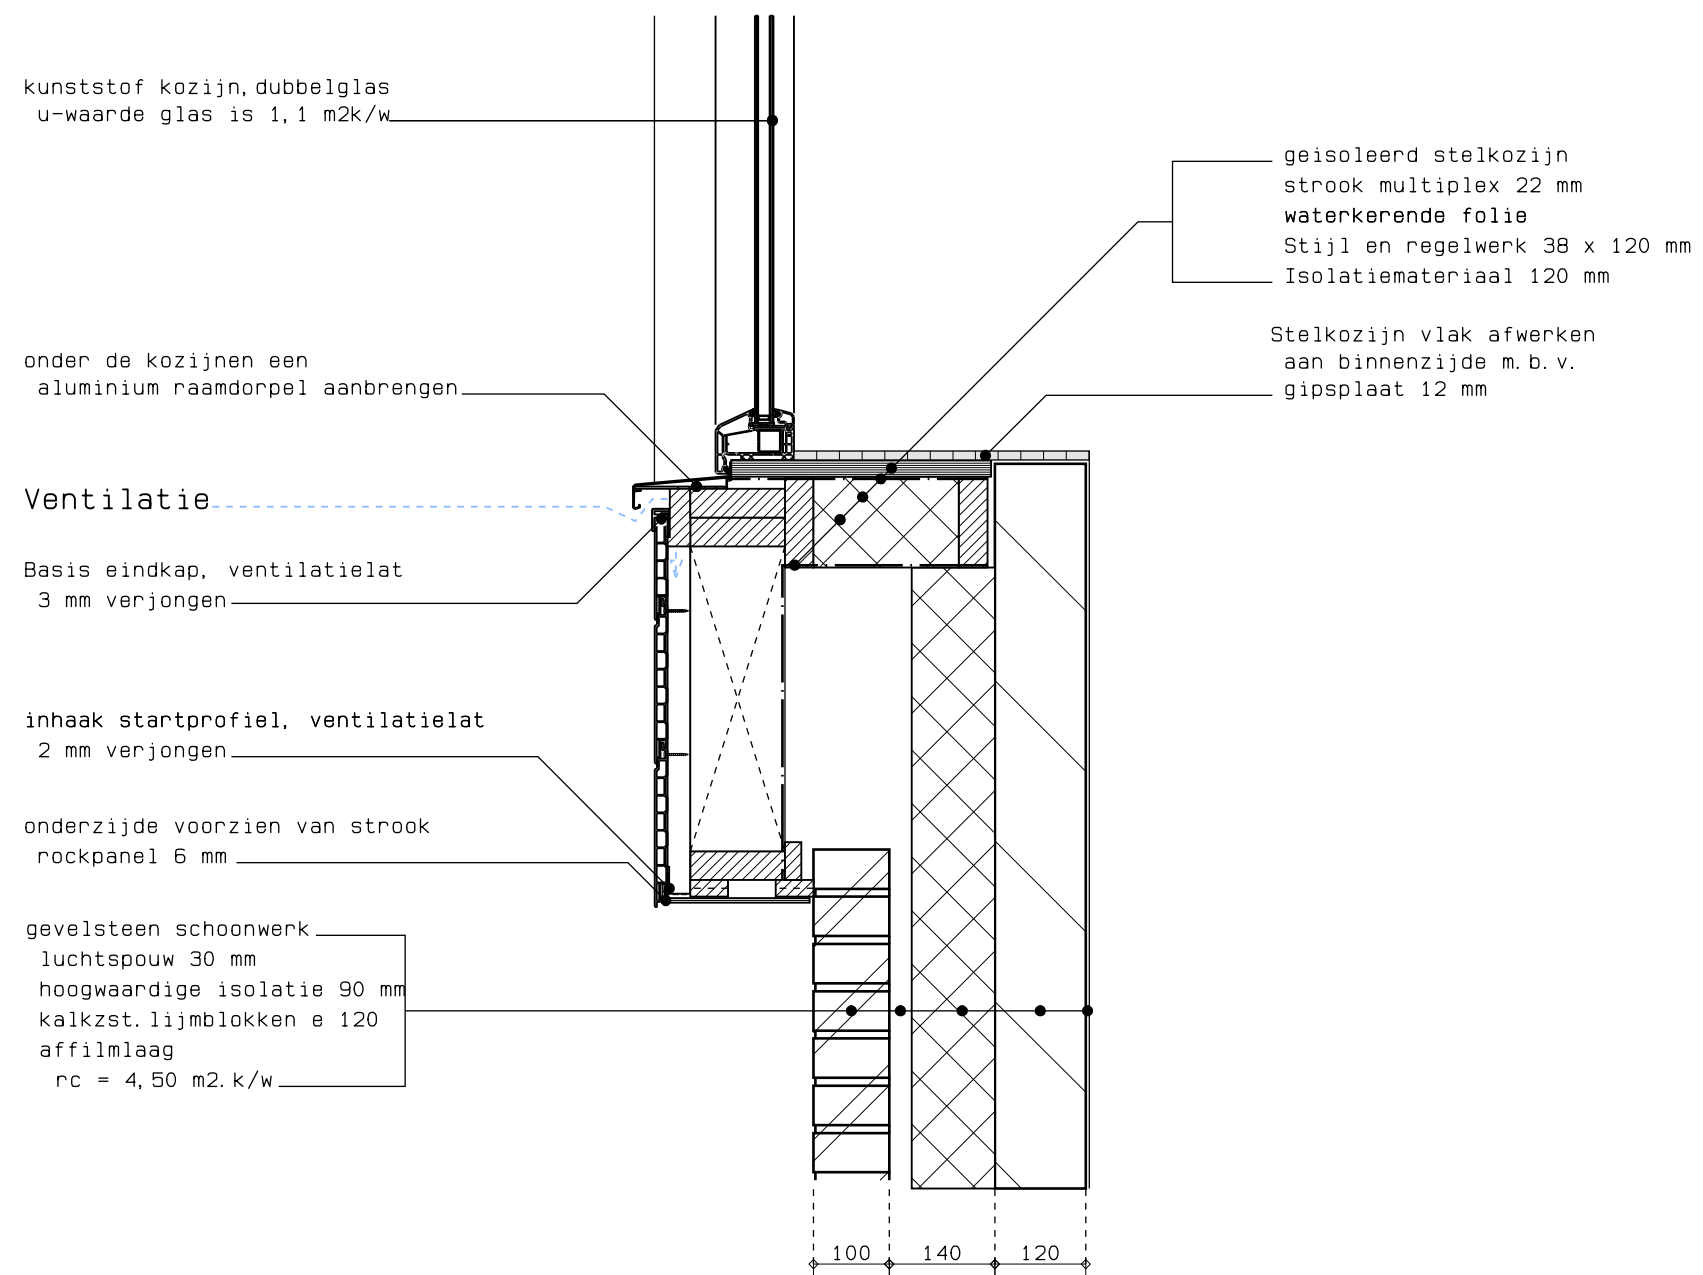


Detail - 14 -

d.d. 09 november 2014

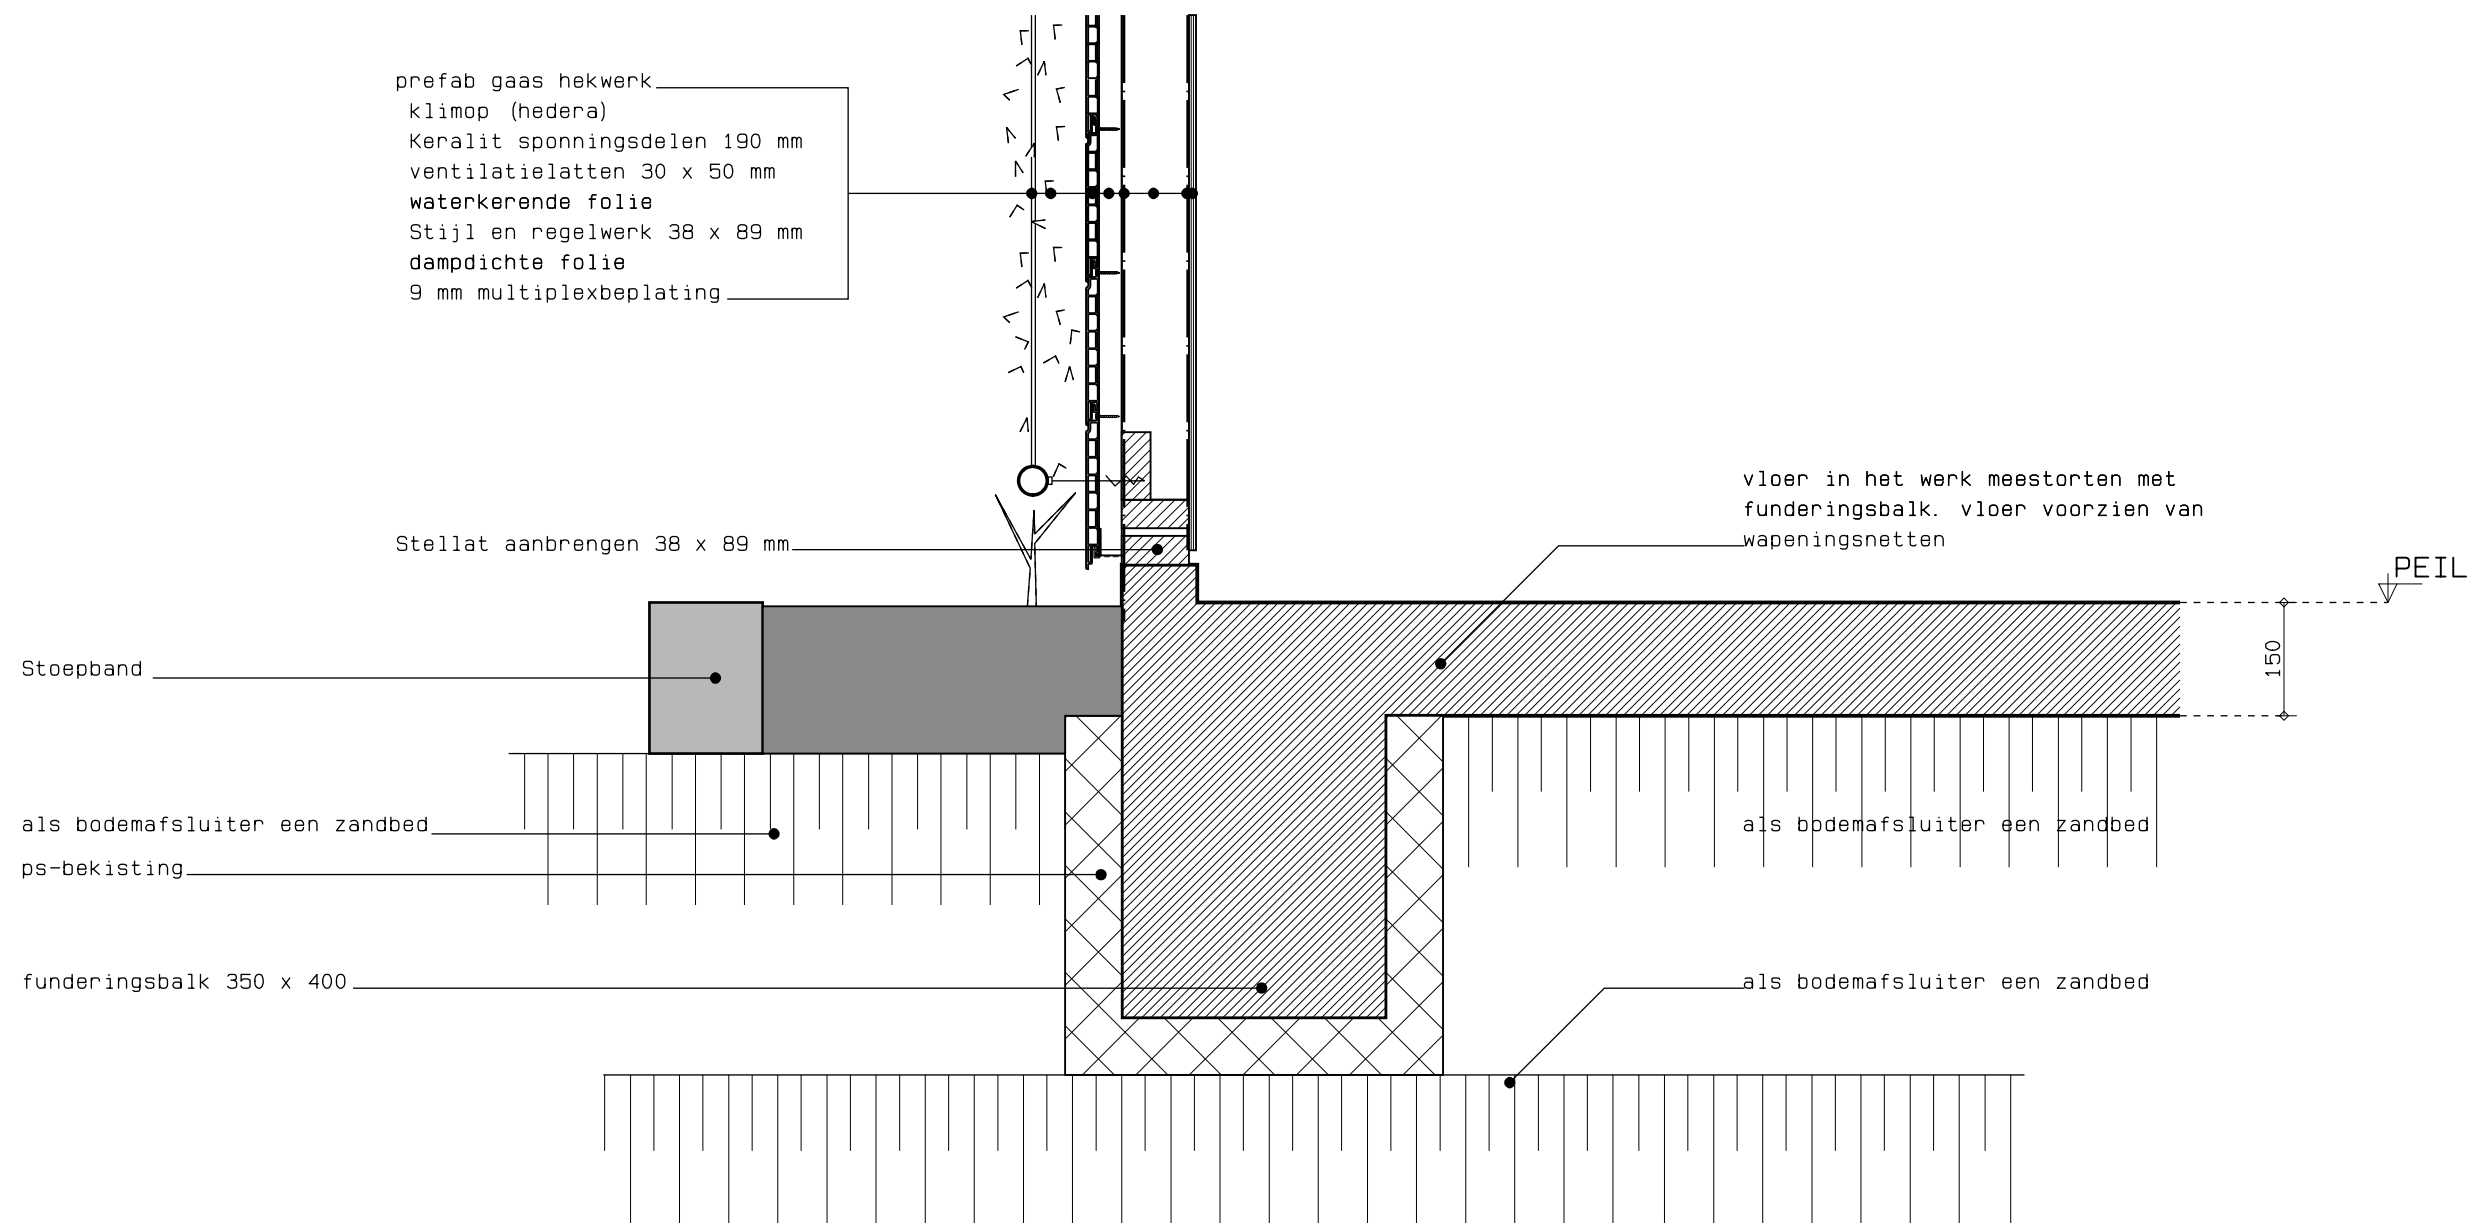


Detail - 15 -

d.d. 09 november 2014

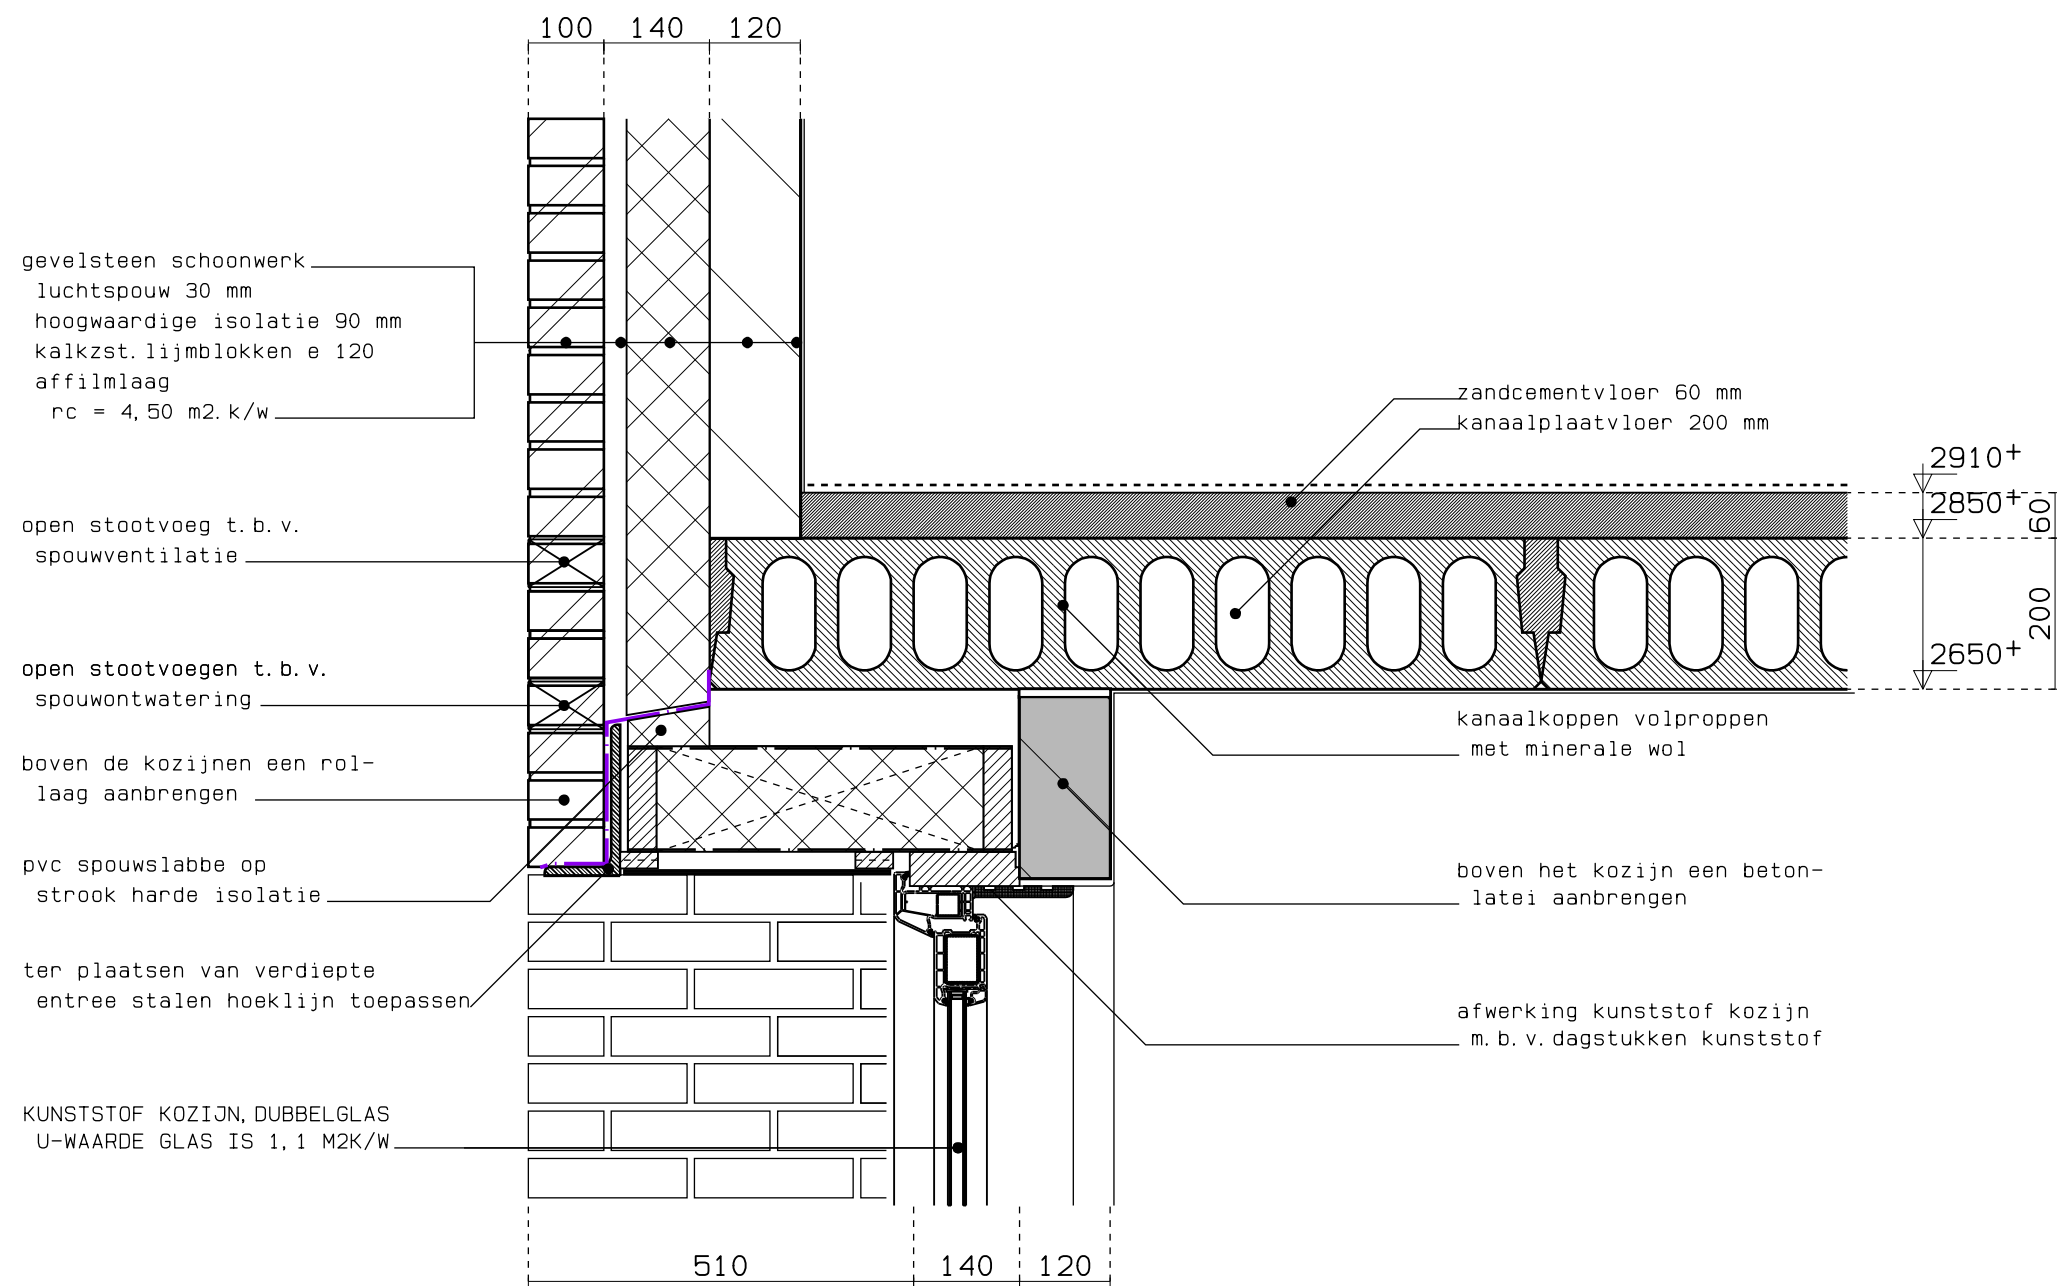


Detail - 16 -

d.d. 03 november 2014

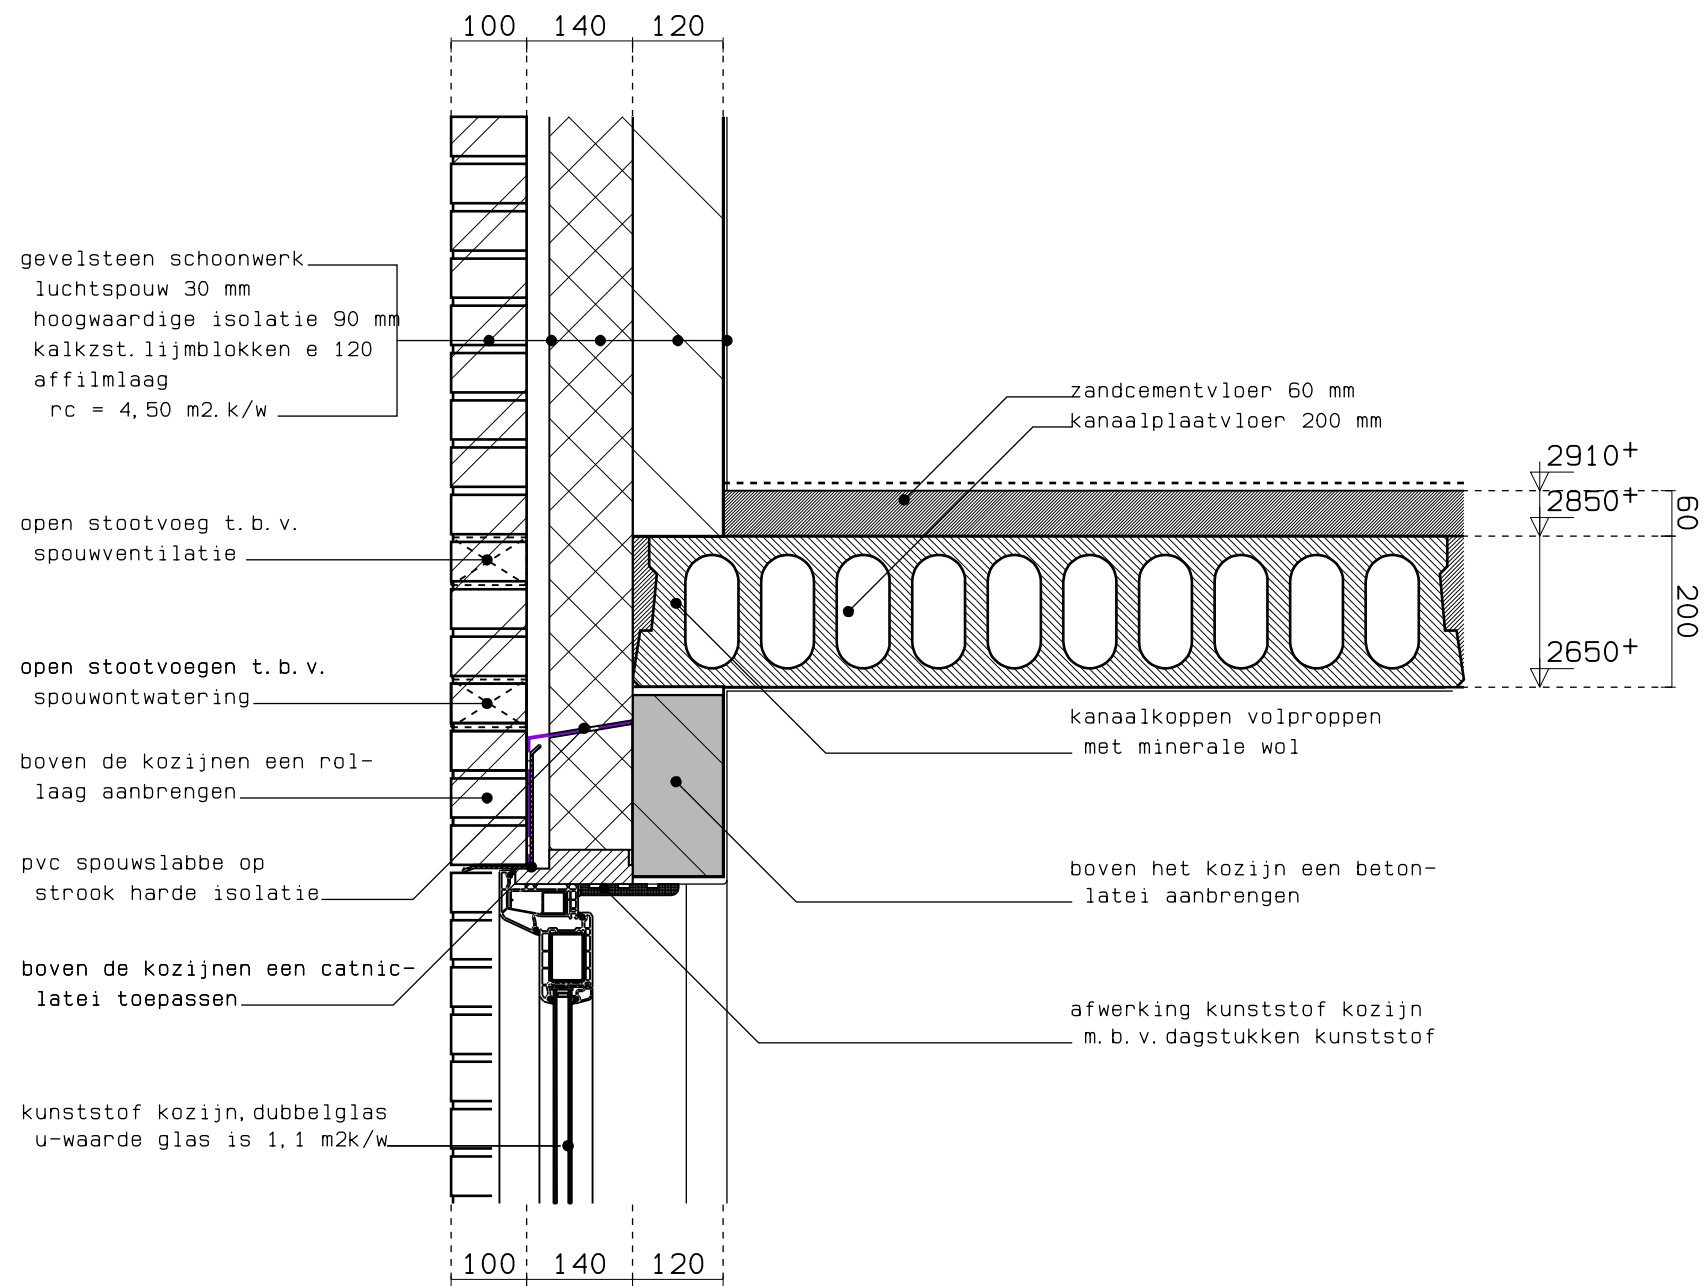


Detail - 17 -

d.d. 03 november 2014

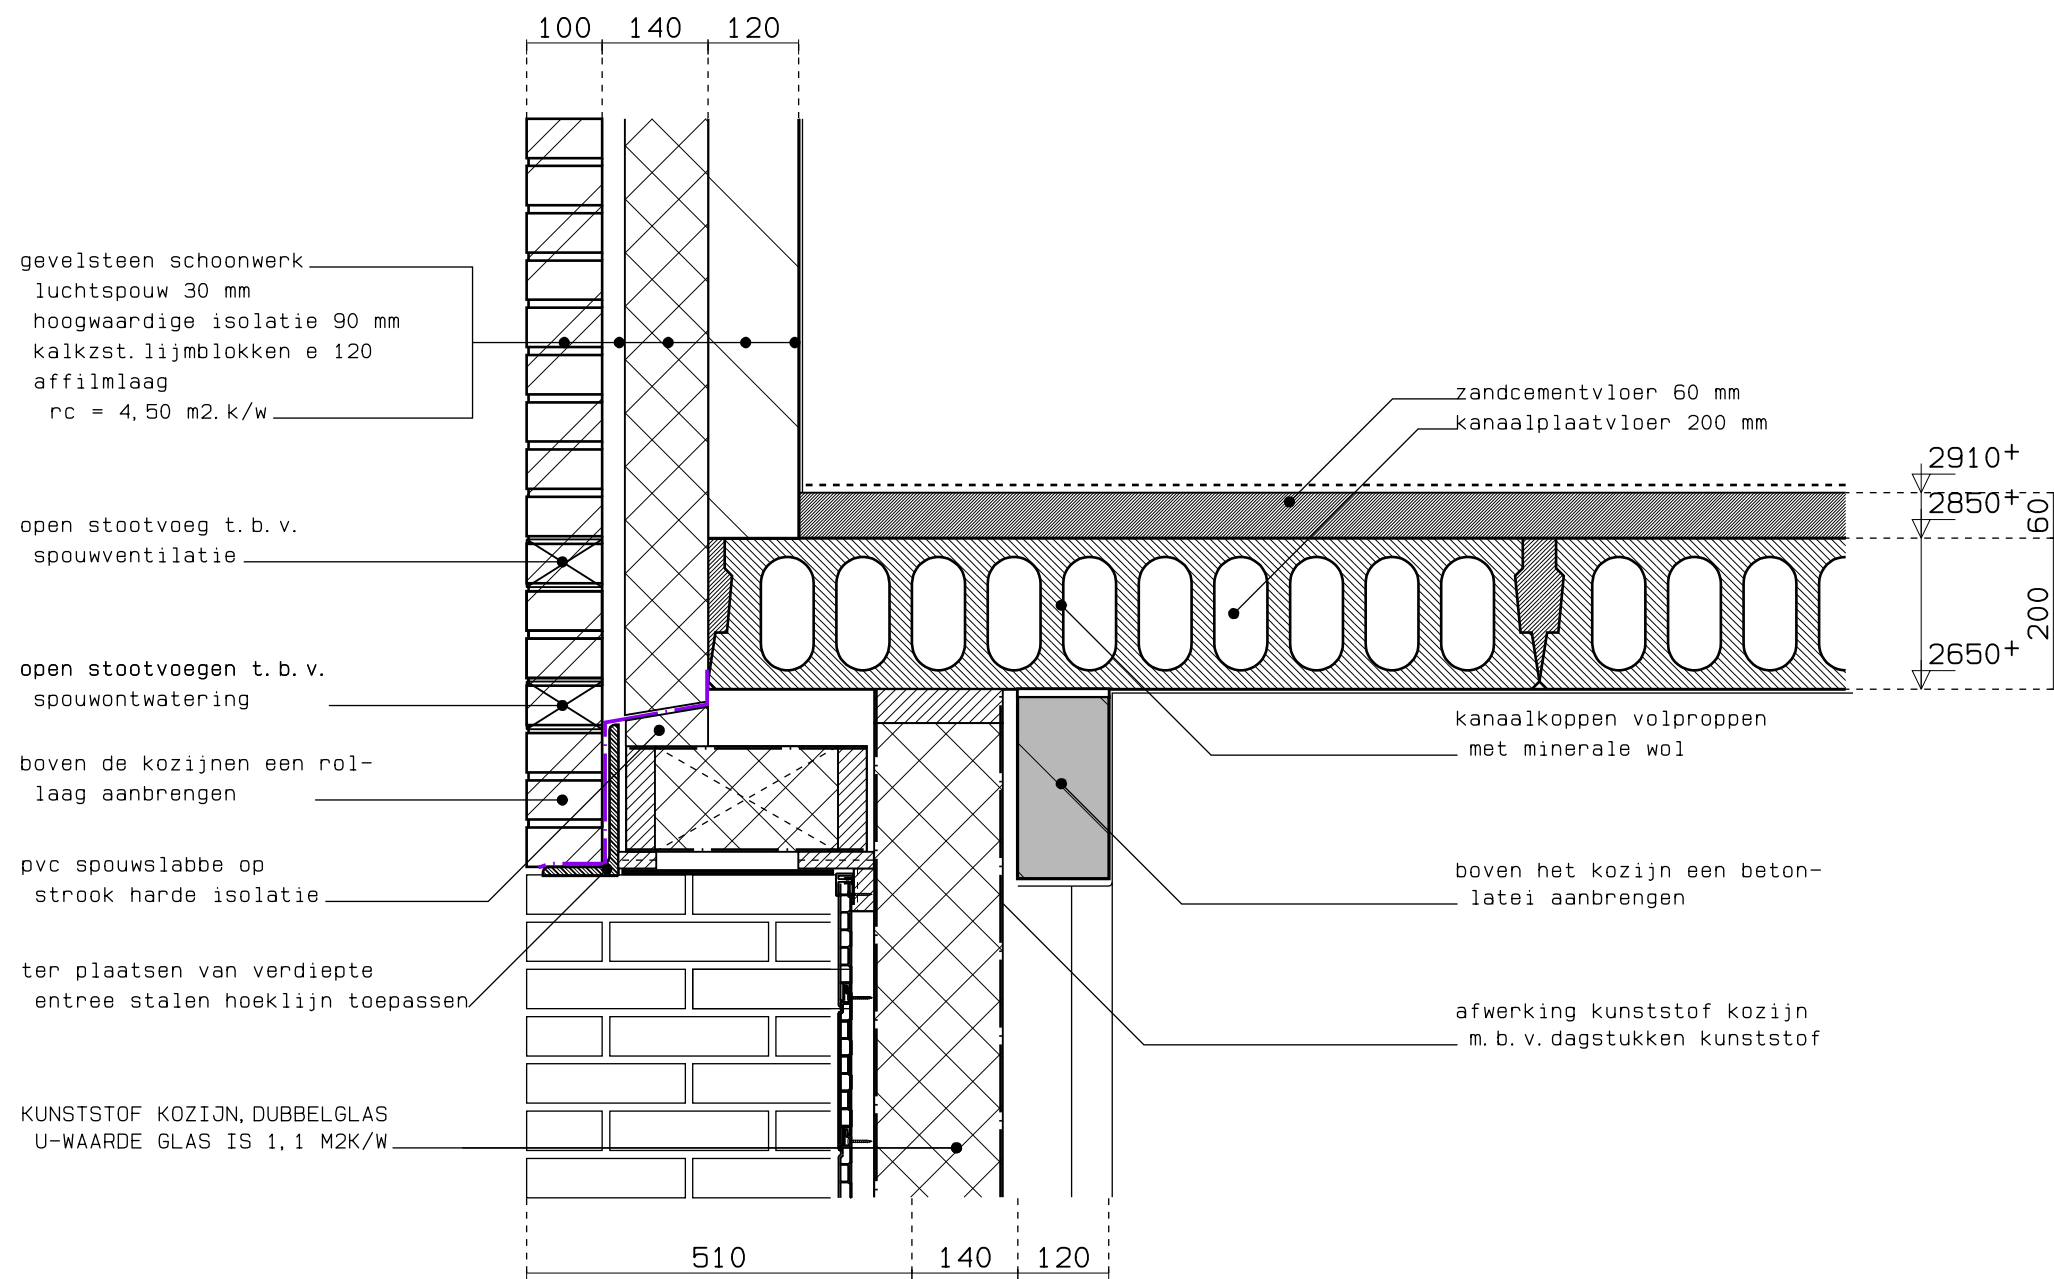


Detail - 18 -

d.d. 03 november 2014

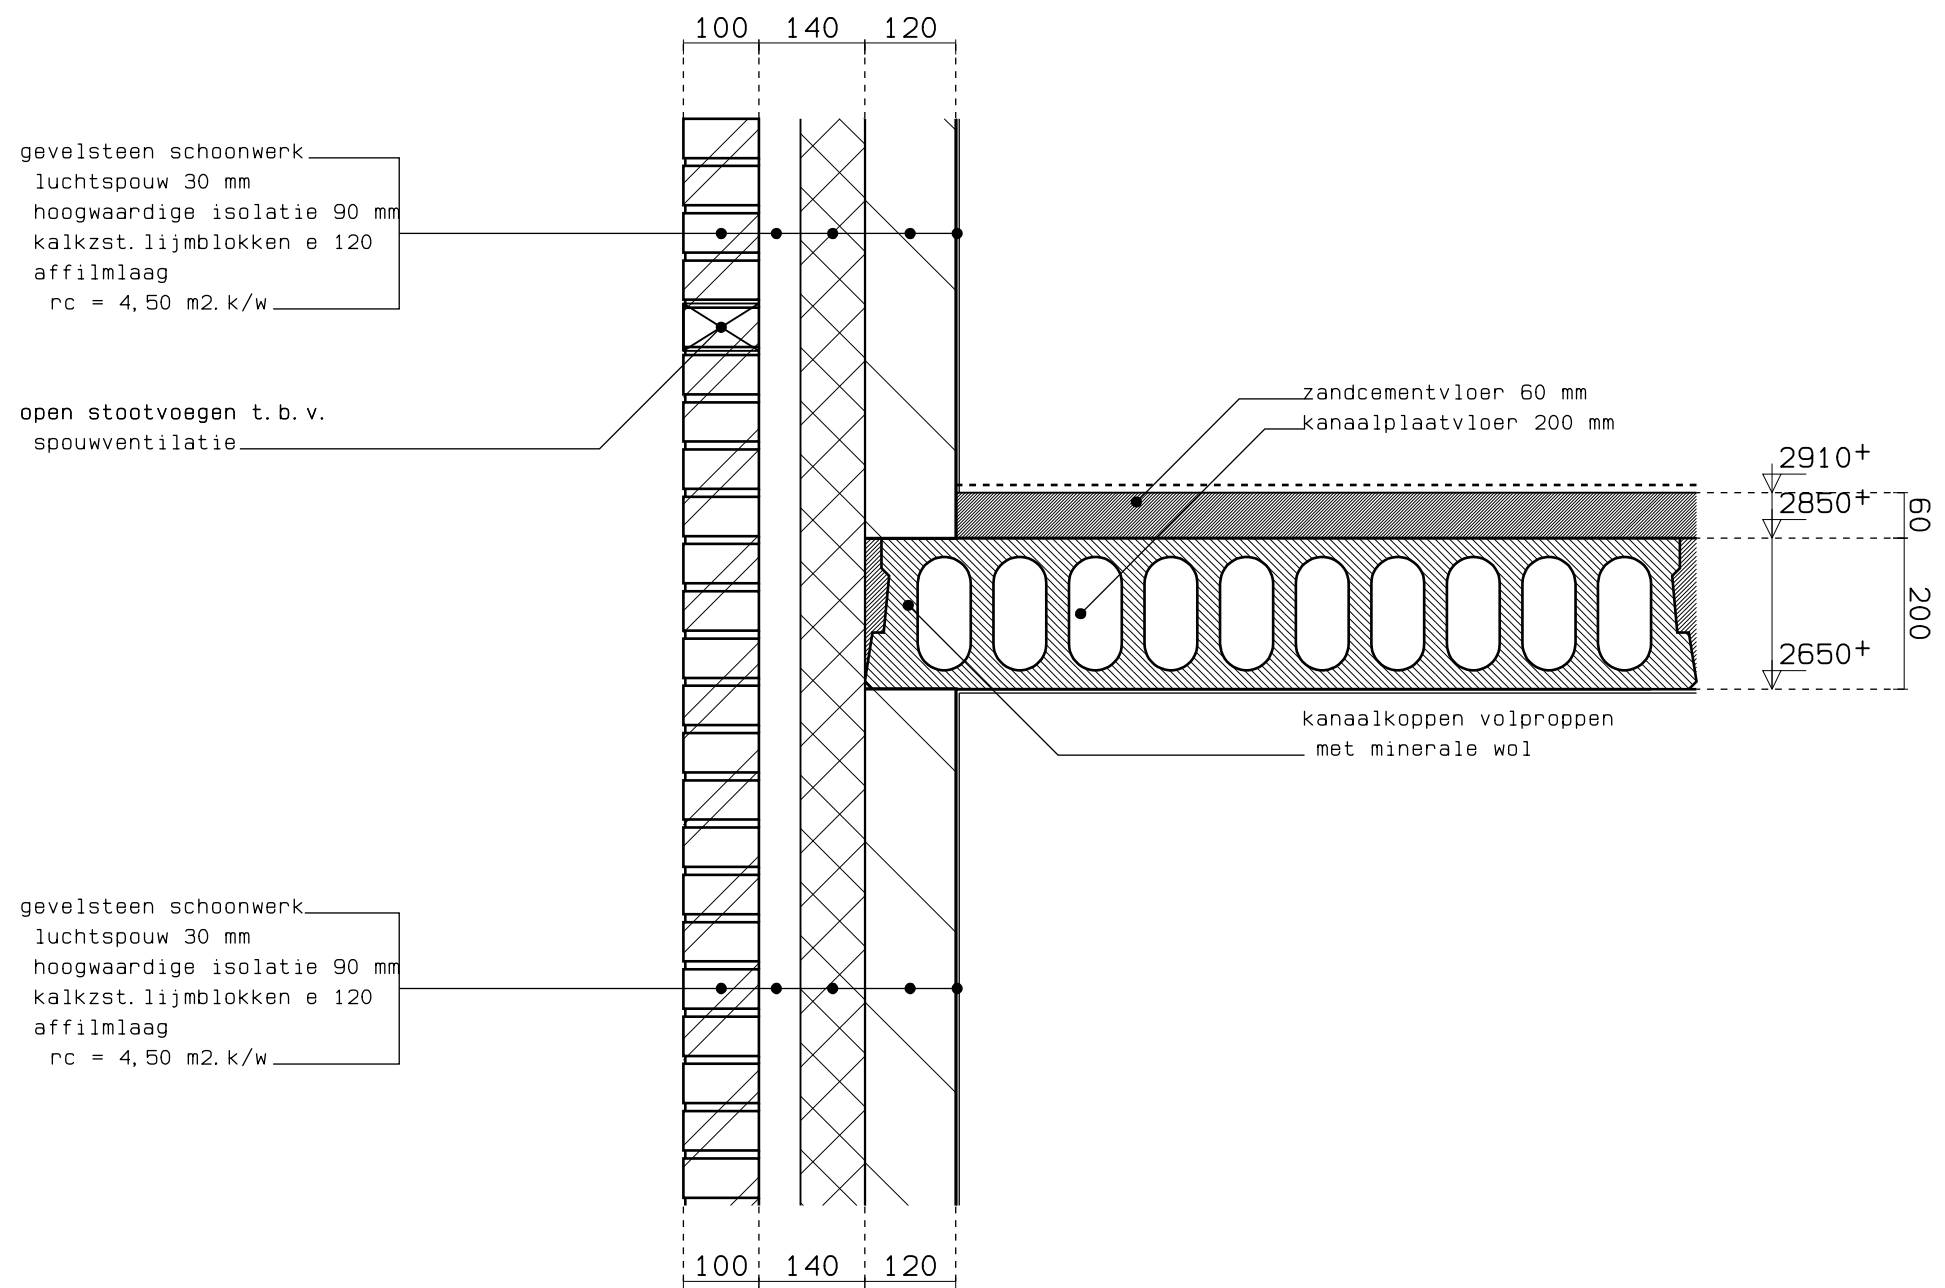


Detail - 19 -

d.d. 03 november 2014

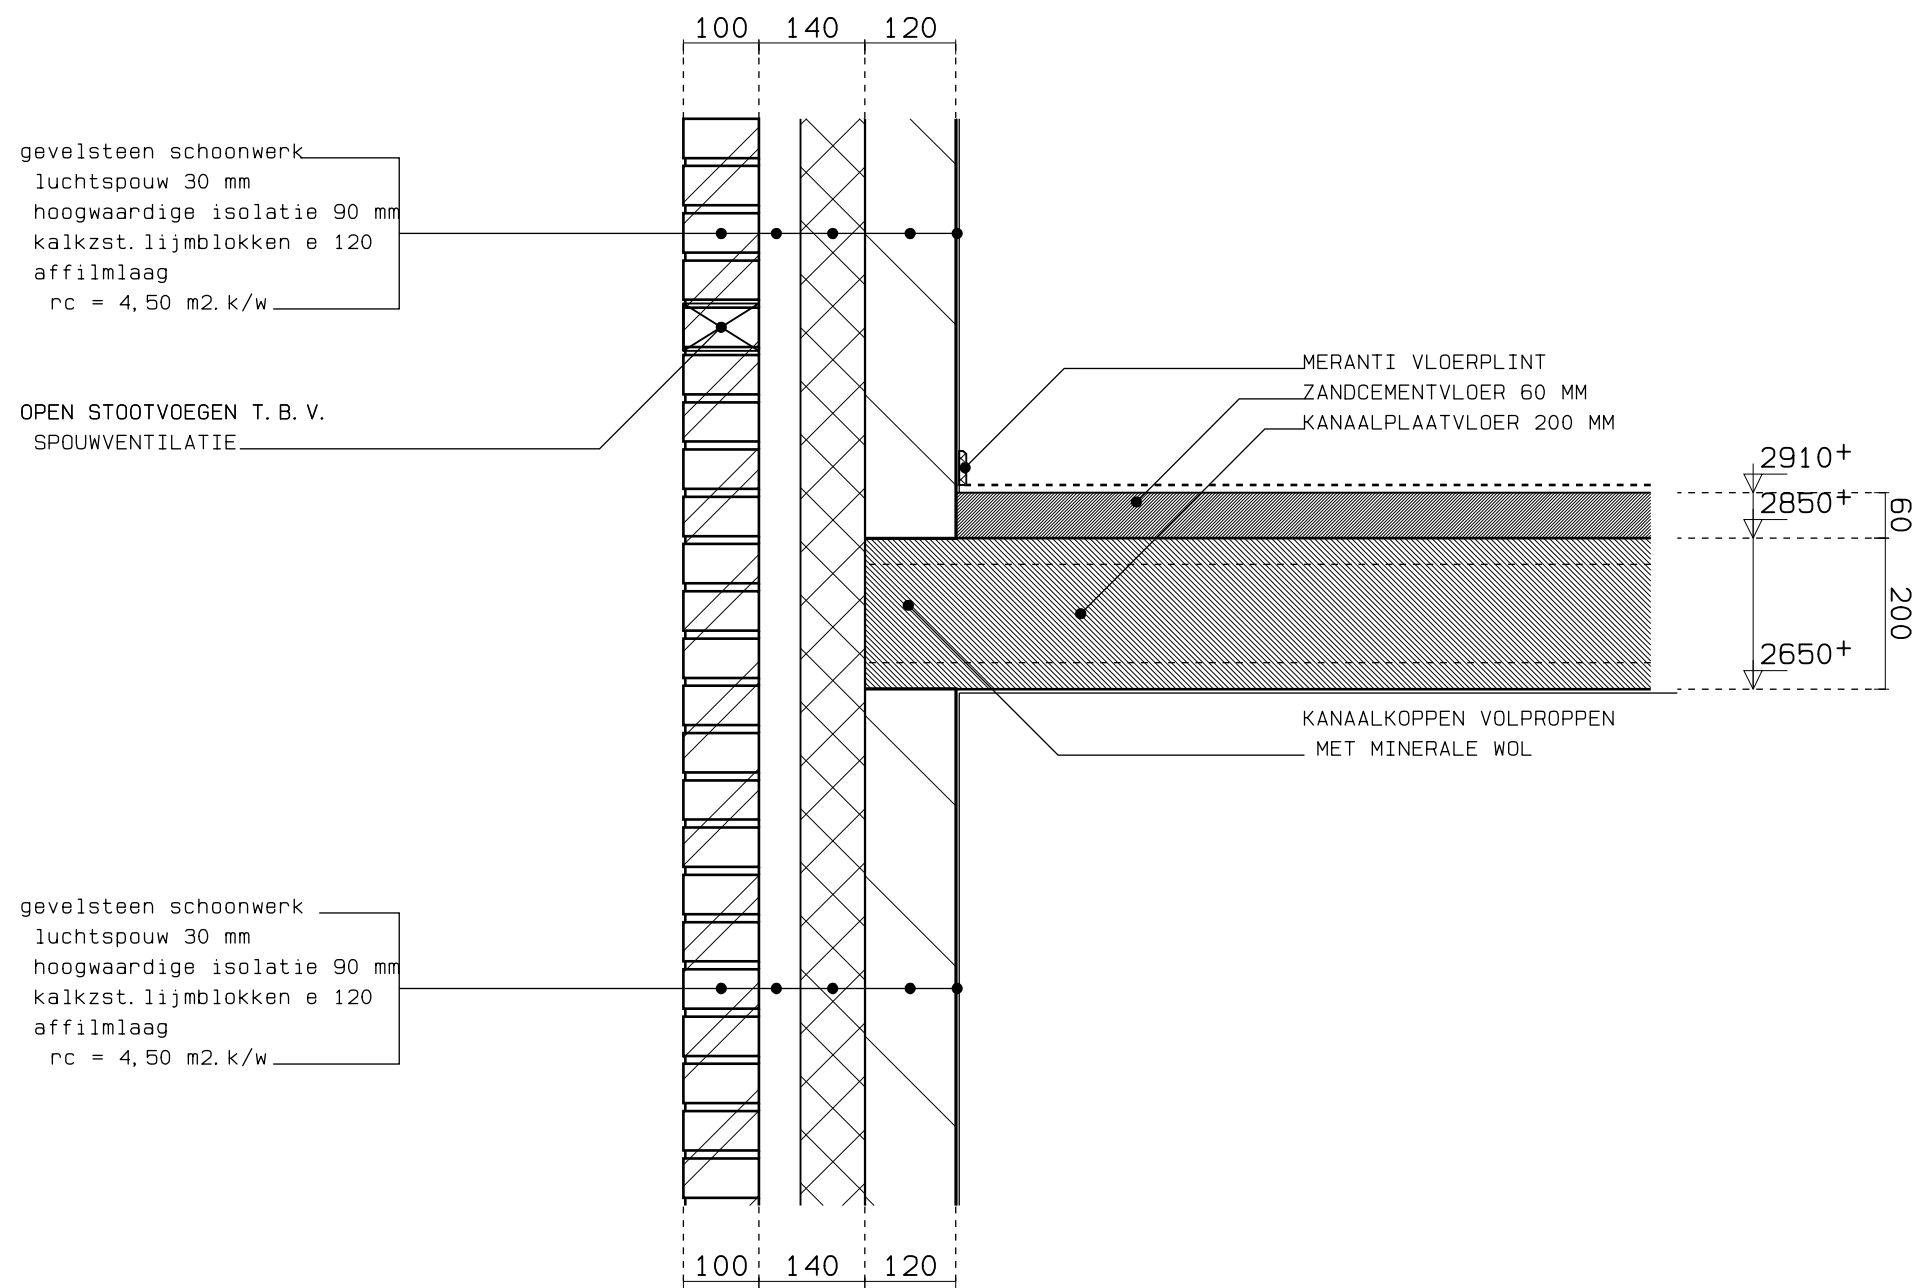


Detail - 20 -

d.d. 03 november 2014

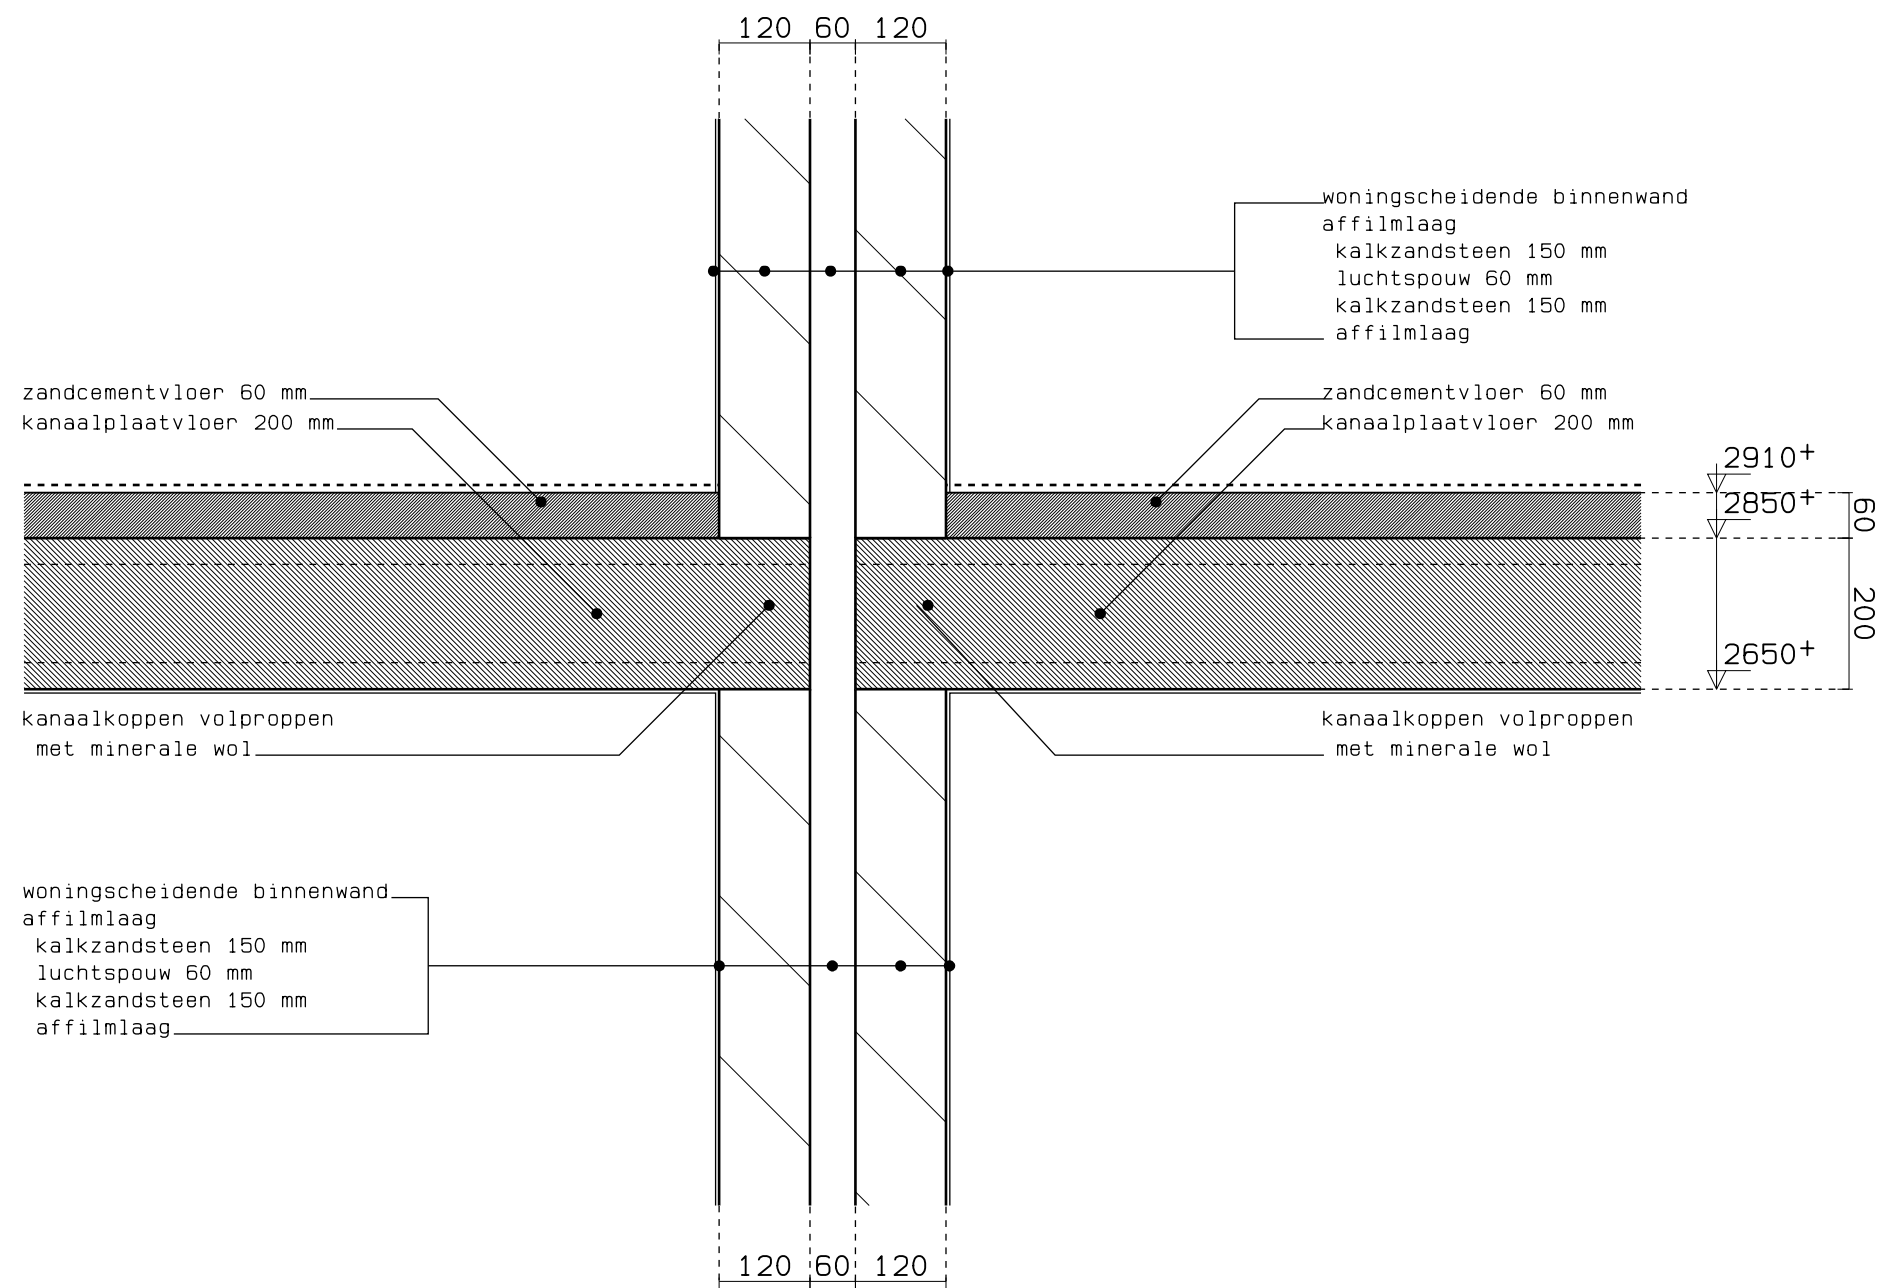


Detail - 21 -

d.d. 03 november 2014

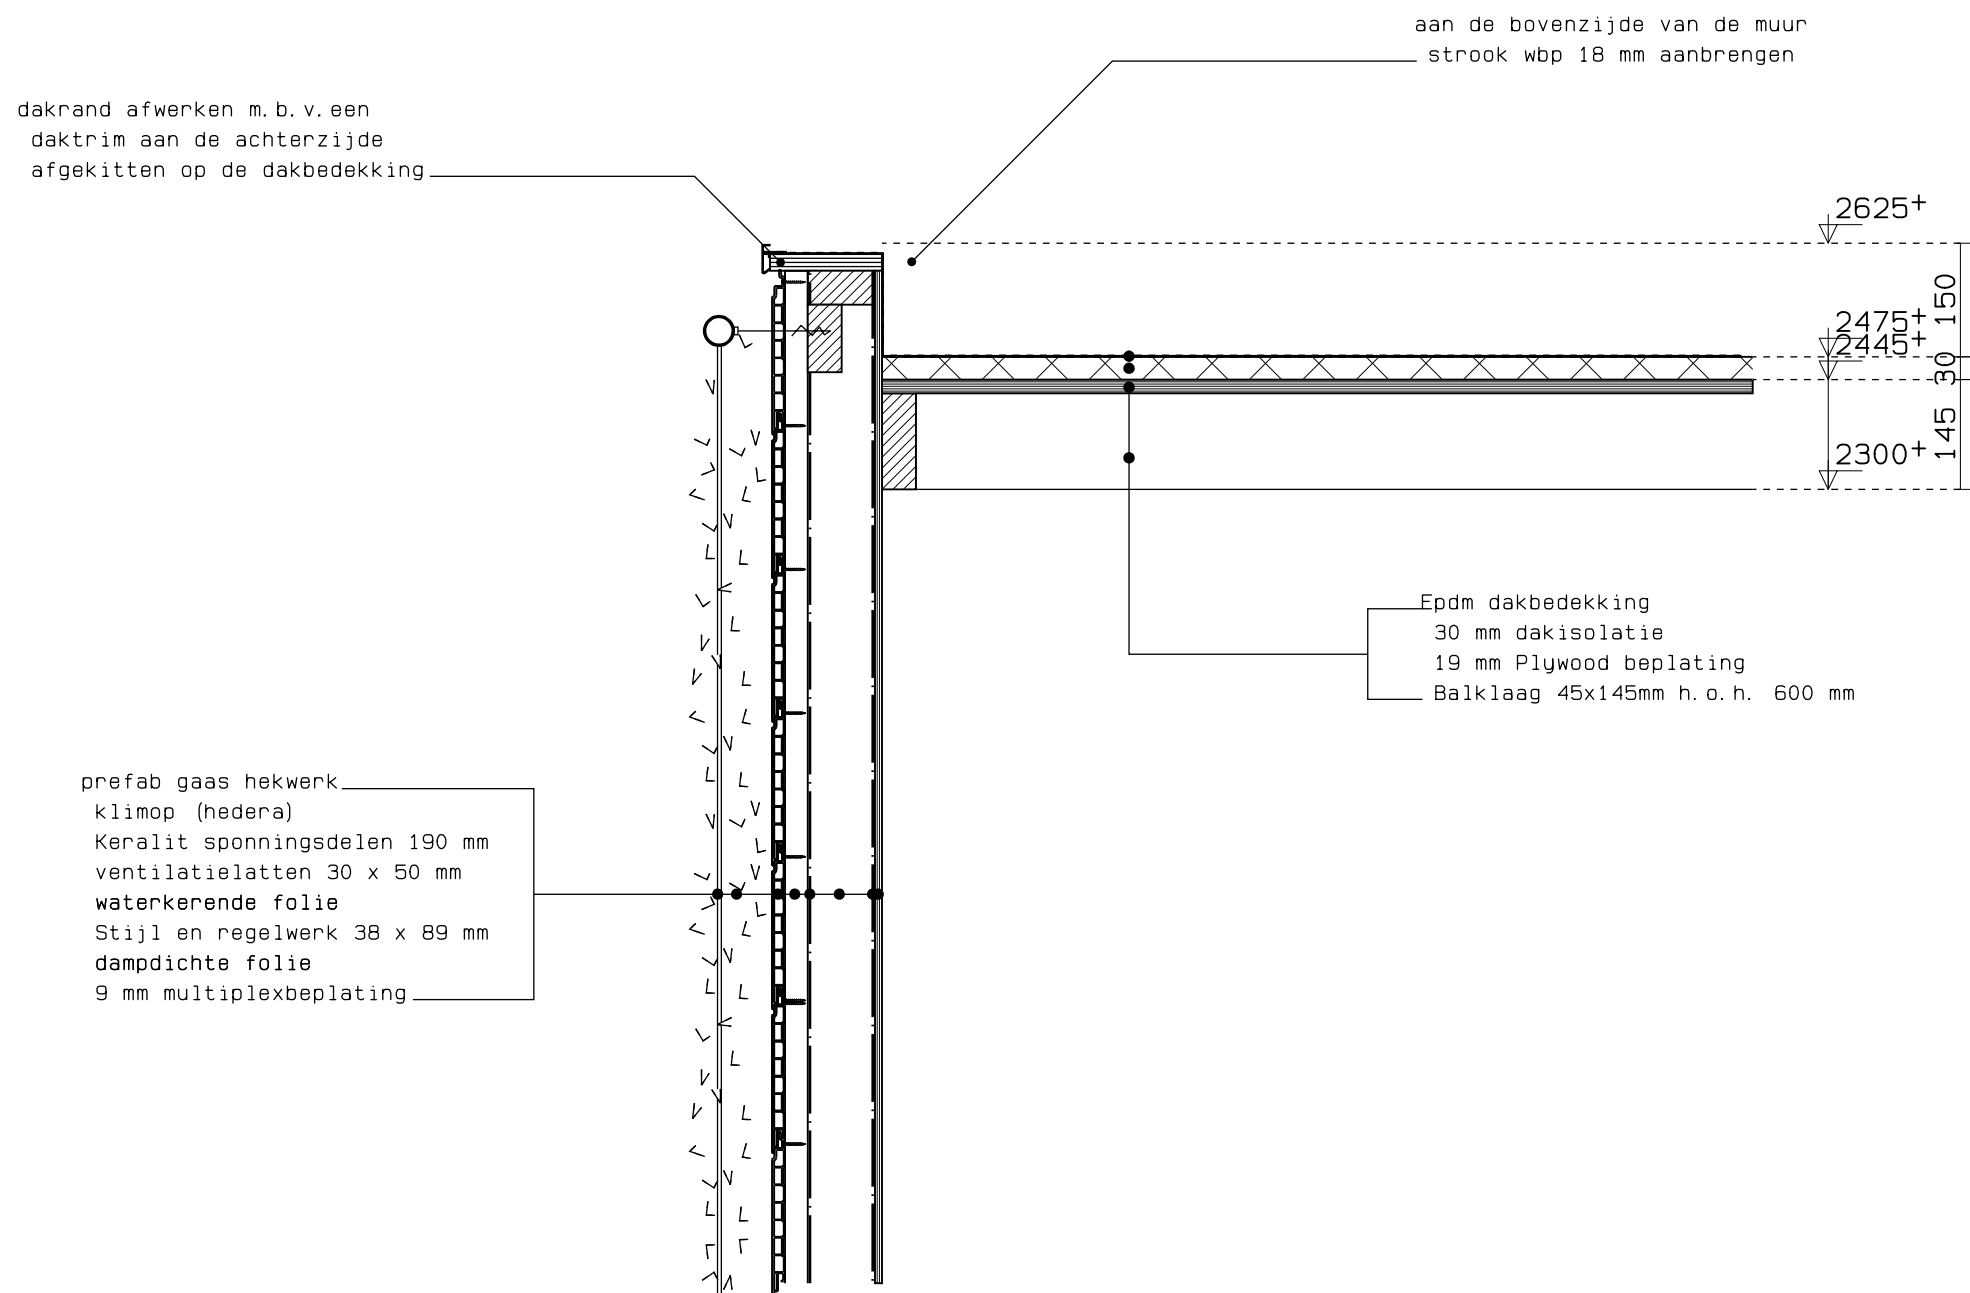


Detail - 22 -

d.d. 09 november 2014

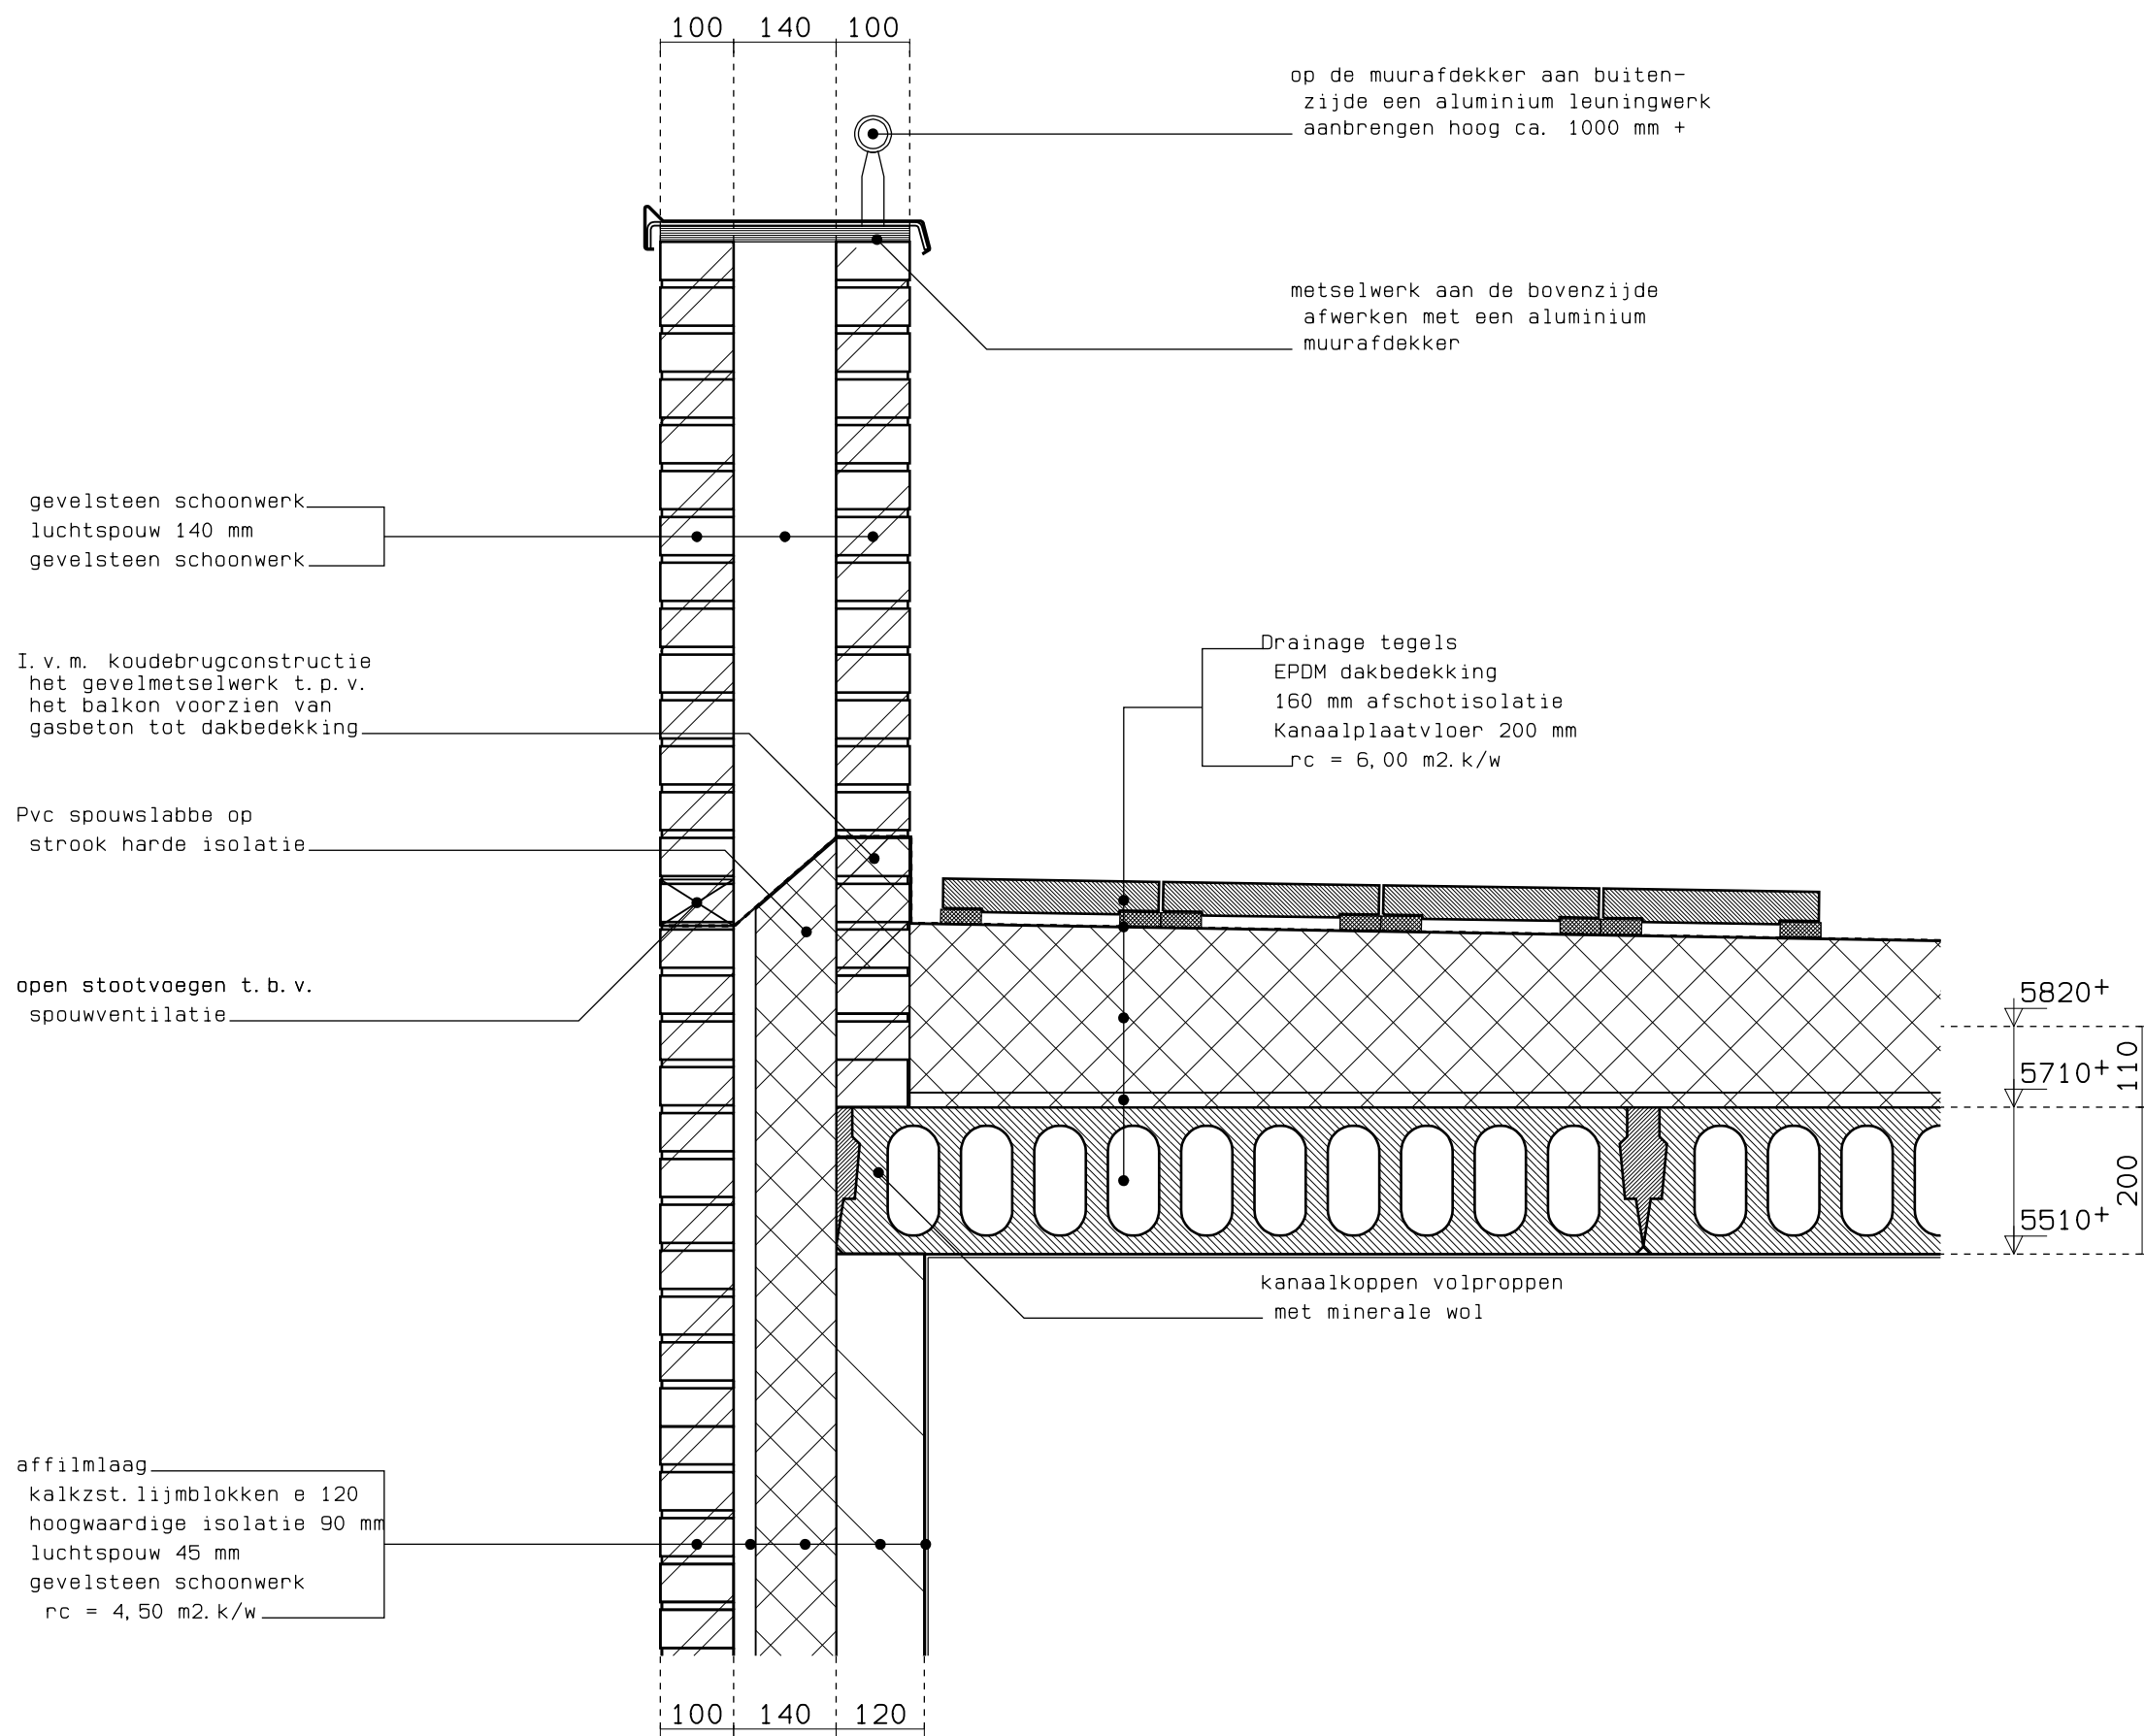


Detail - 23 -

d.d. 03 november 2014

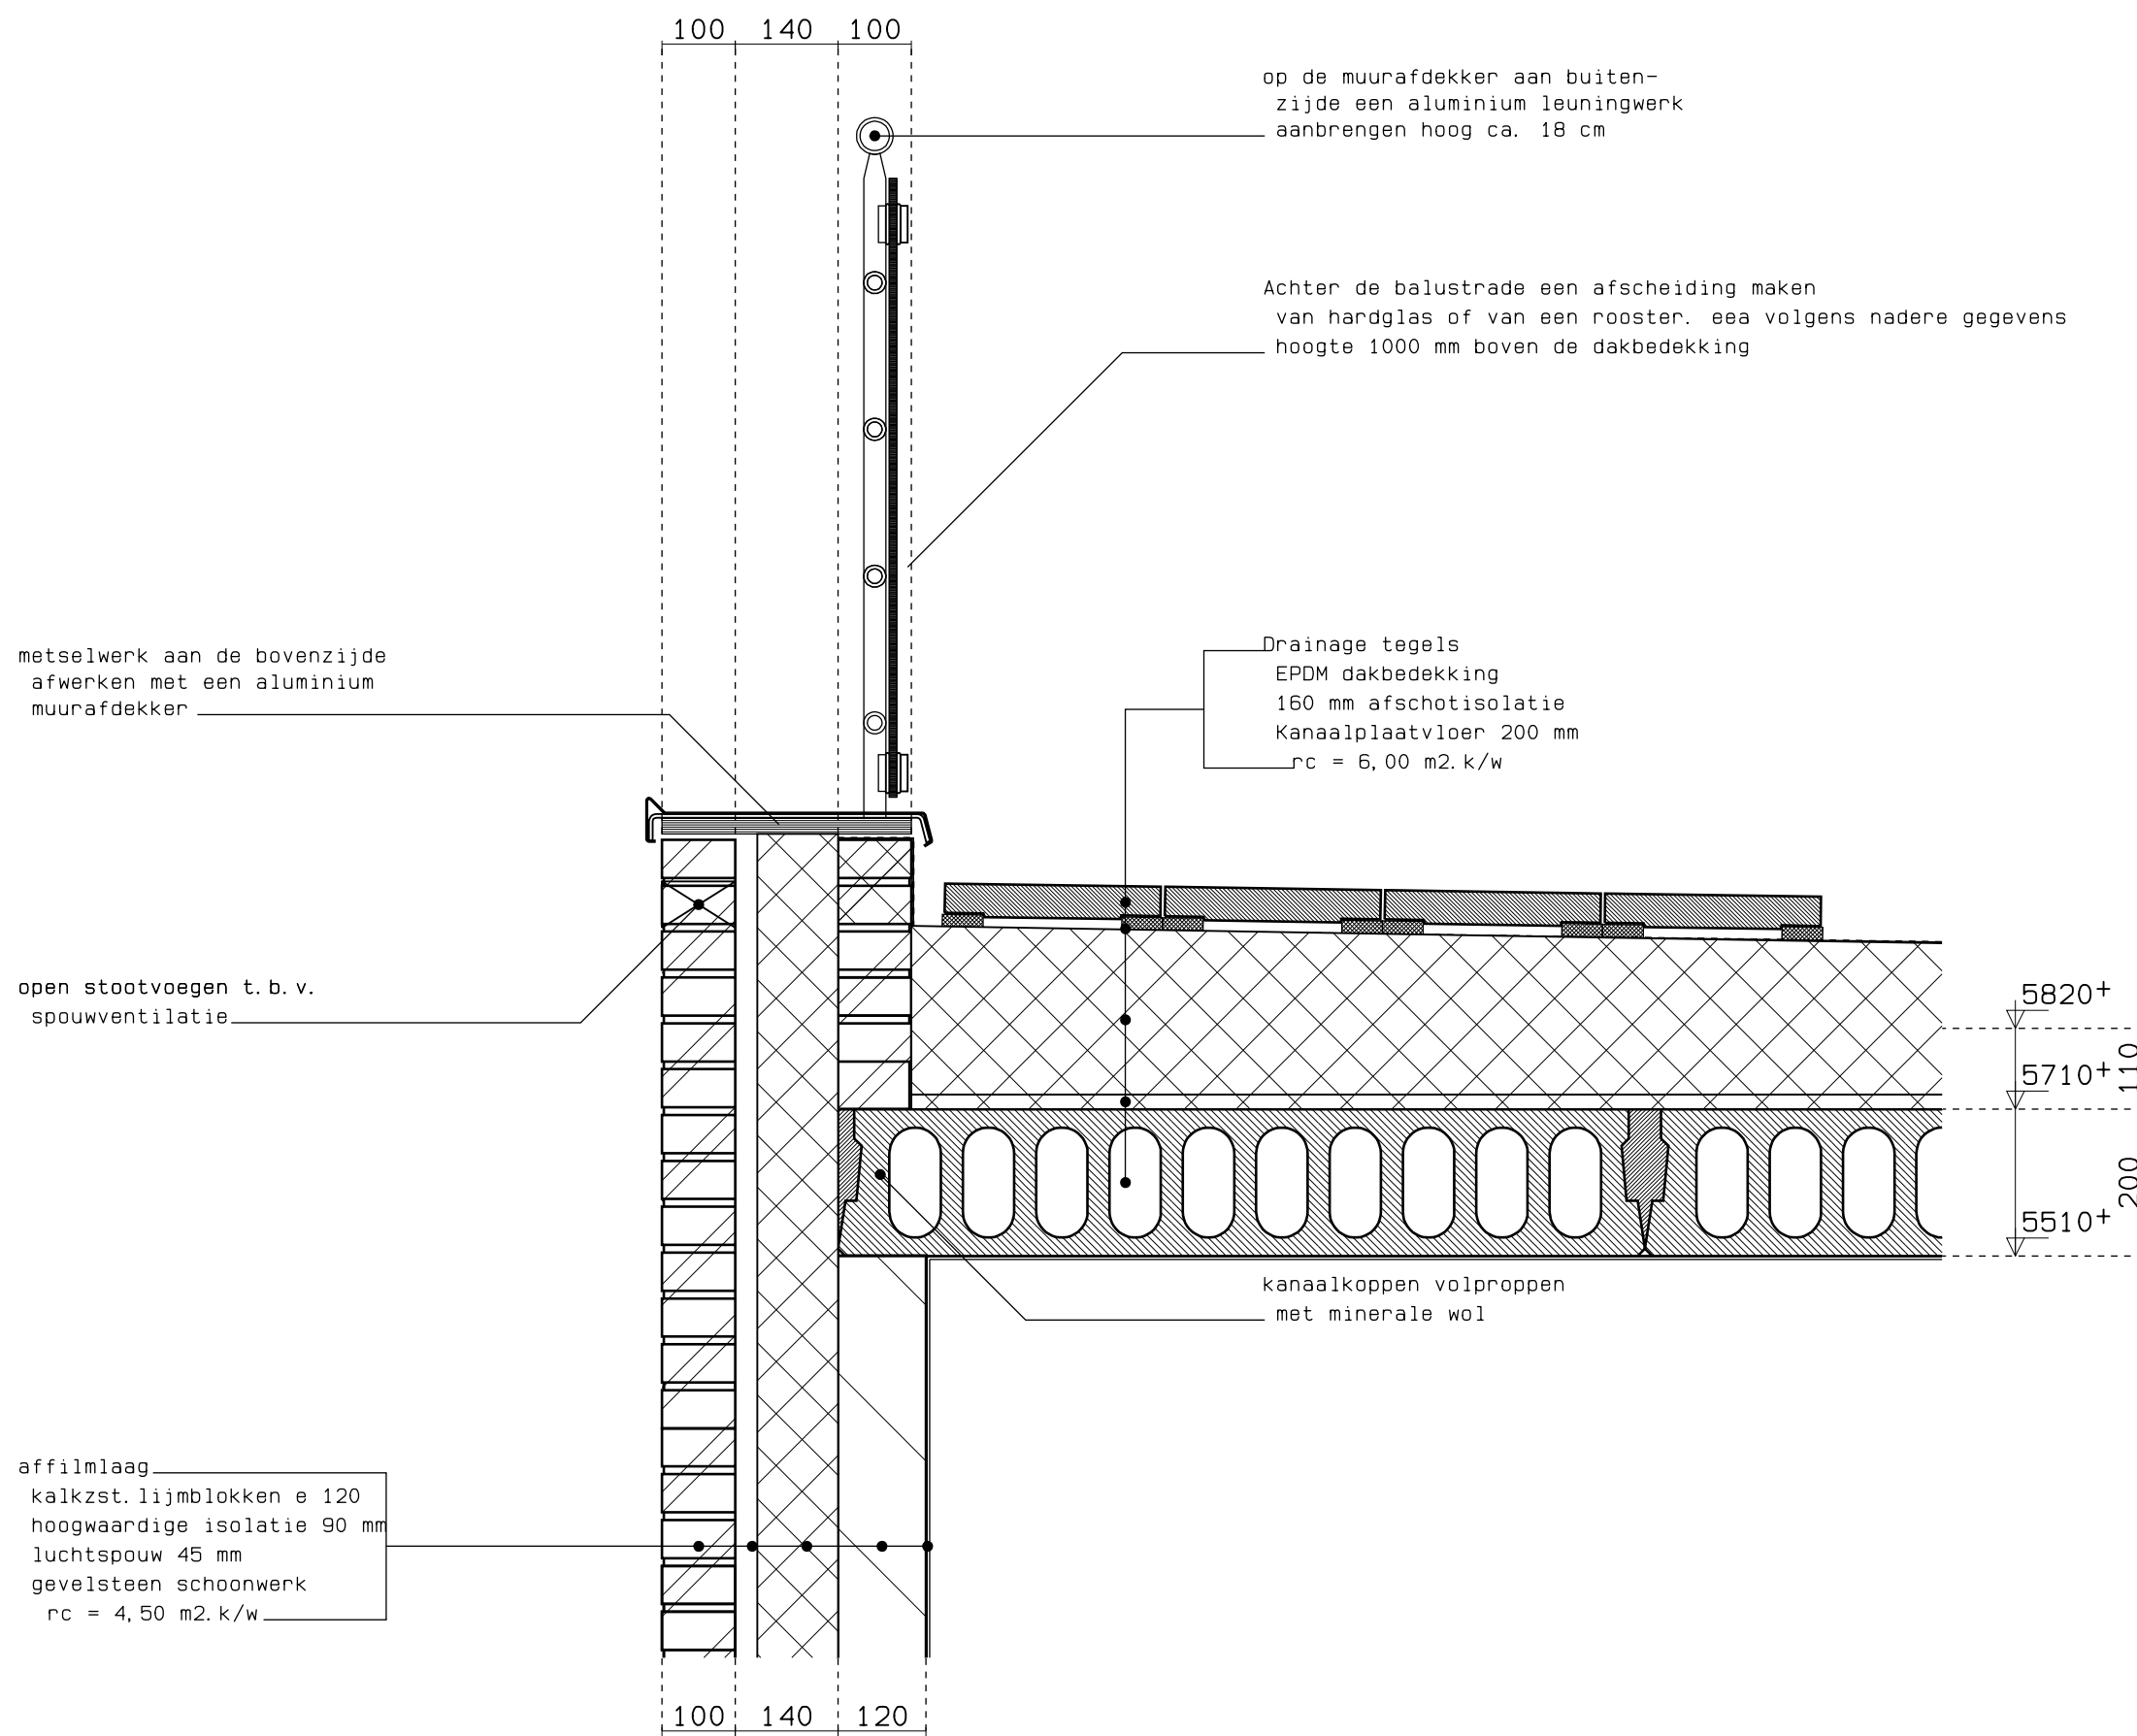


Detail - 24 -

d.d. 03 november 2014
d.d. 22 mei 2015

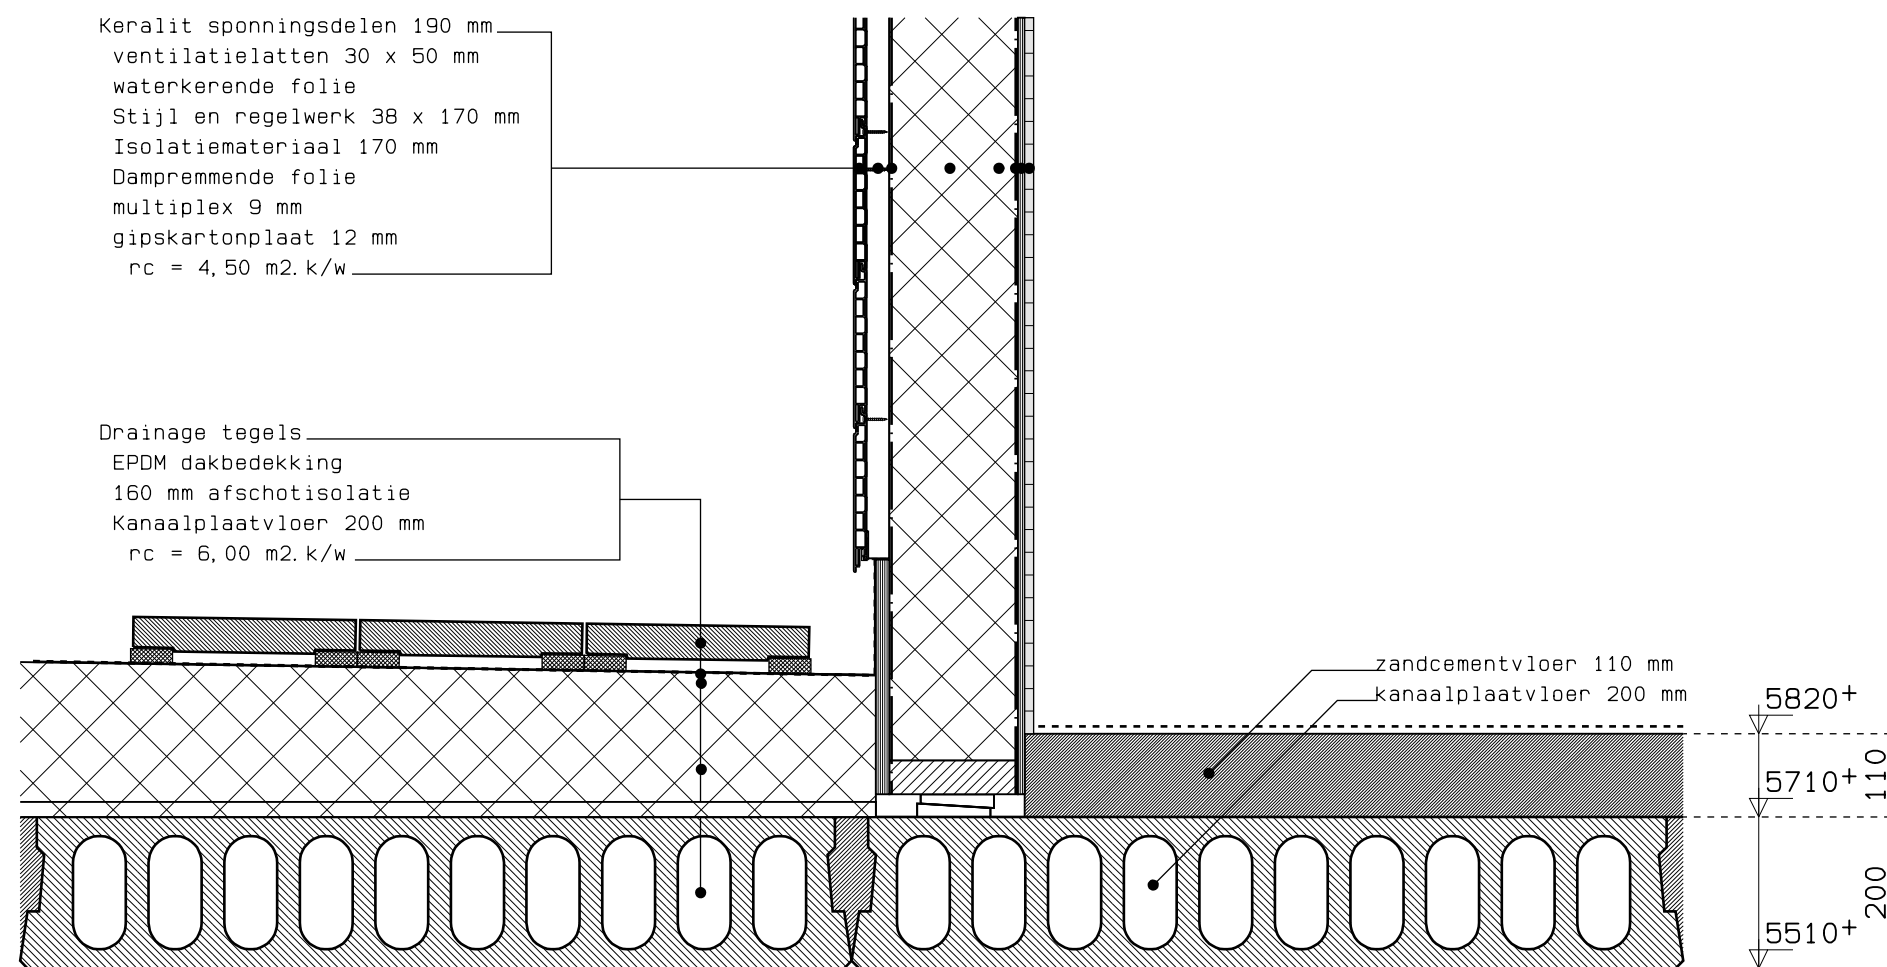

Detail - 25 -


d.d. 03 november 2014

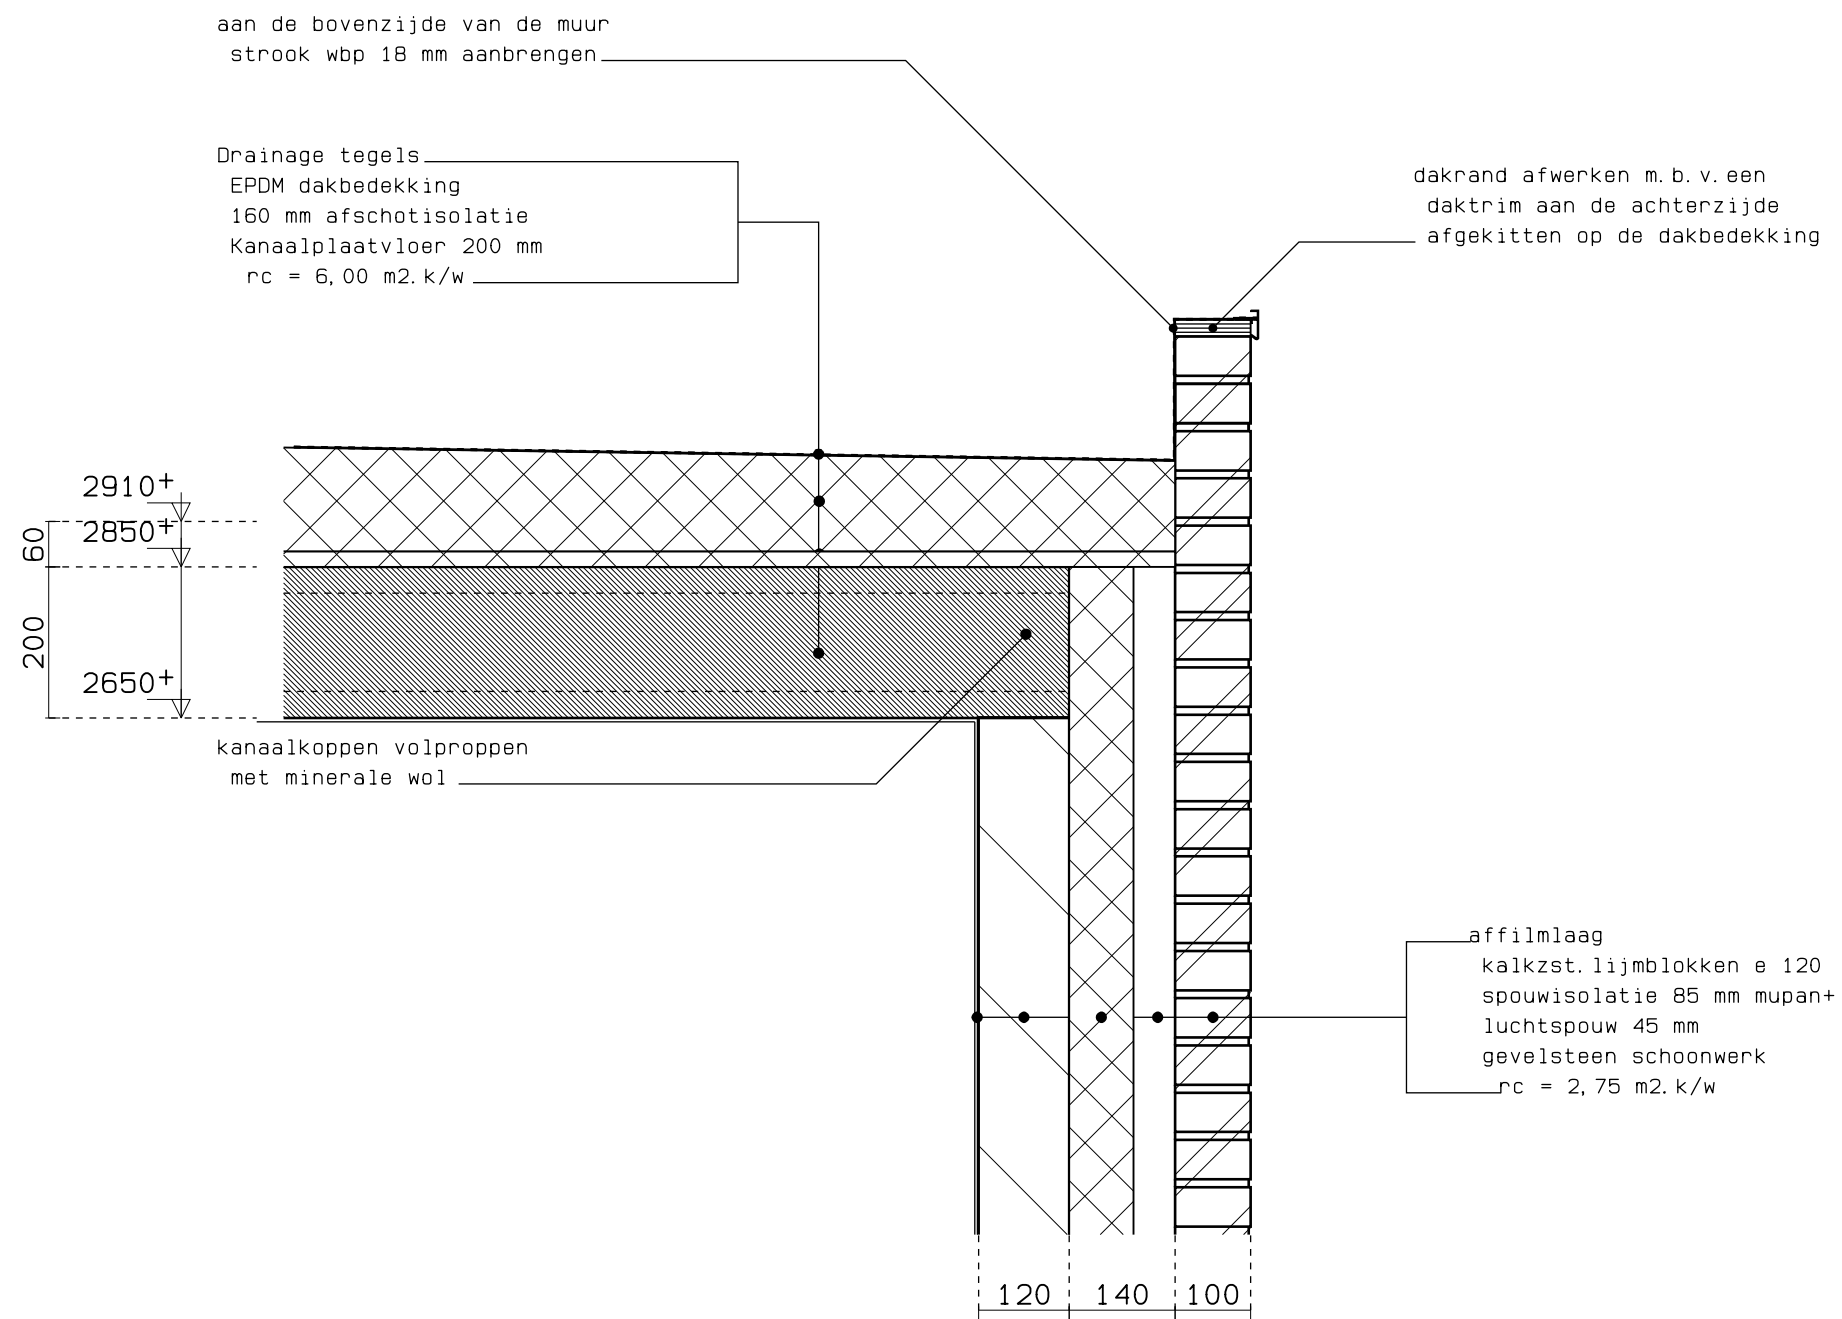

Detail - 26 -


d.d. 03 november 2014

glazen afscheiding uitvoeren in Opaal
hardglas. eea volgens nadere gegevens
hoogte 1900 mm boven dakbedekking

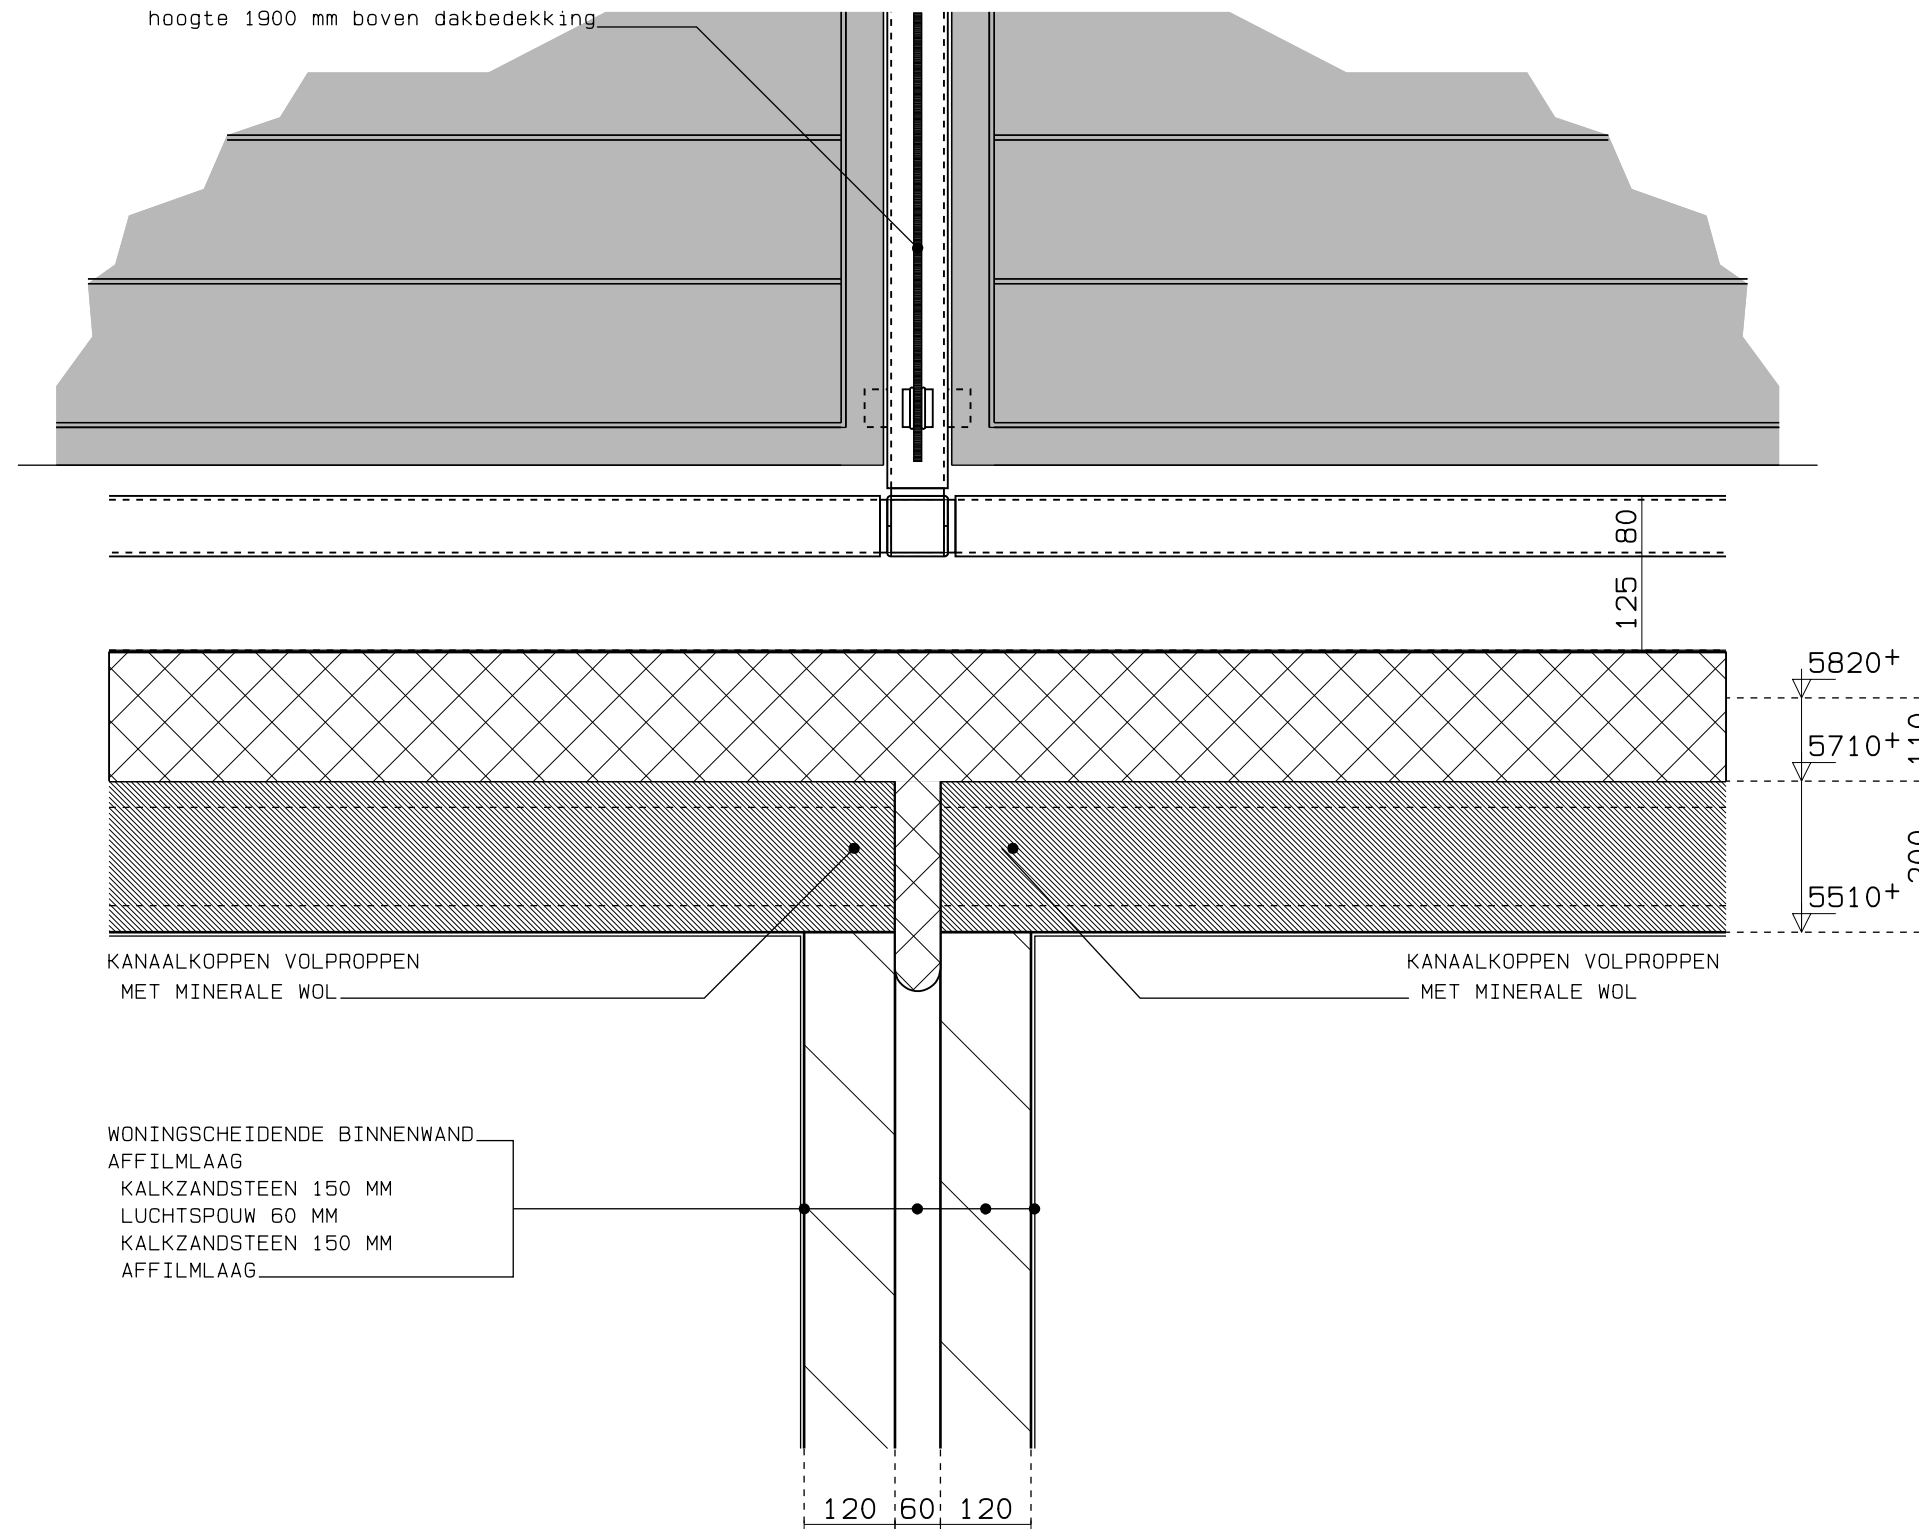


Detail - 27 -

d.d. 09 november 2014
d.d. 22 mei 2015

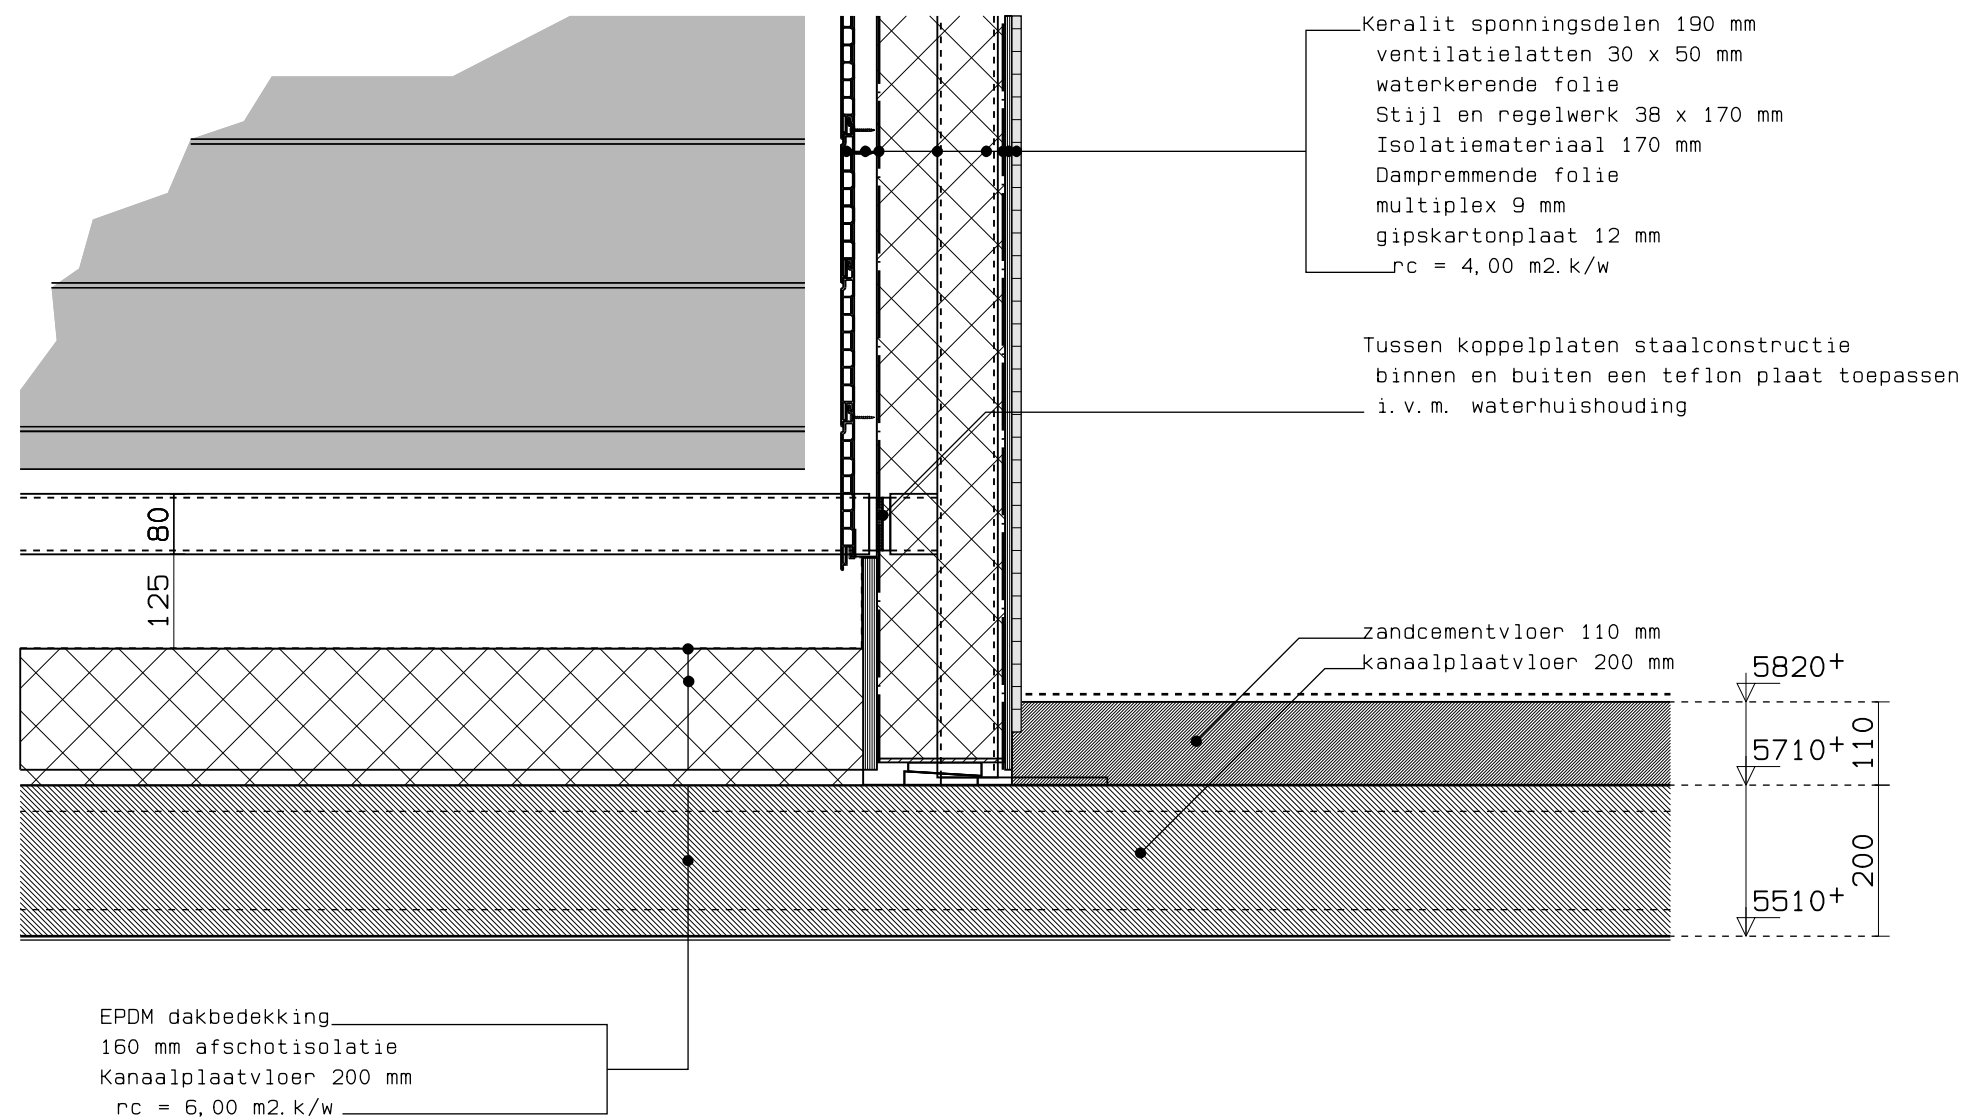


Detail - 28 -

d.d. 09 november 2014
d.d. 22 mei 2015

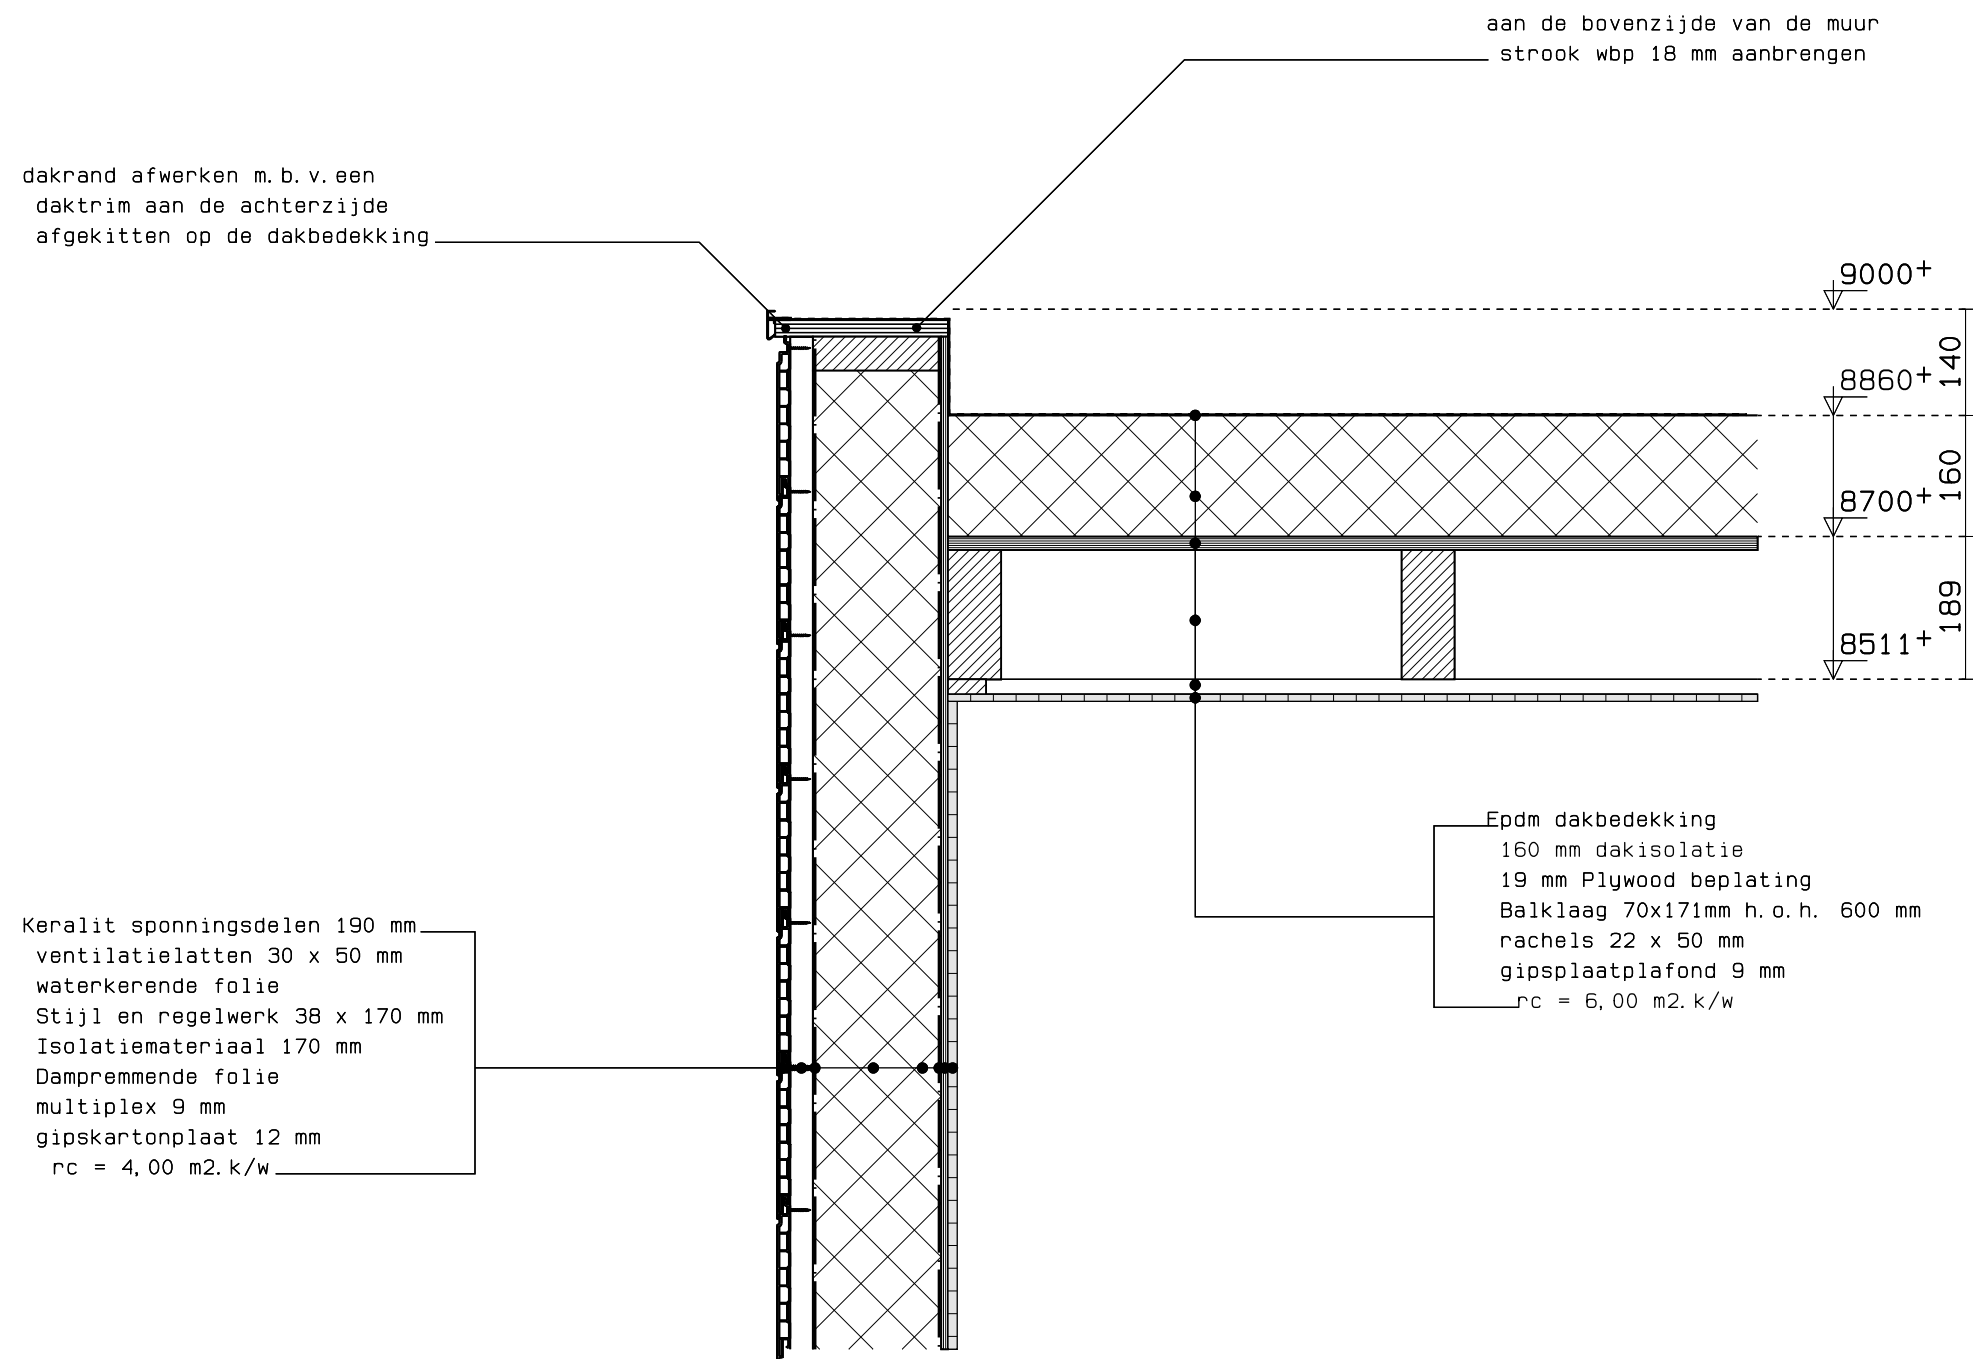


Detail - 29 -

d.d. 03 november 2014

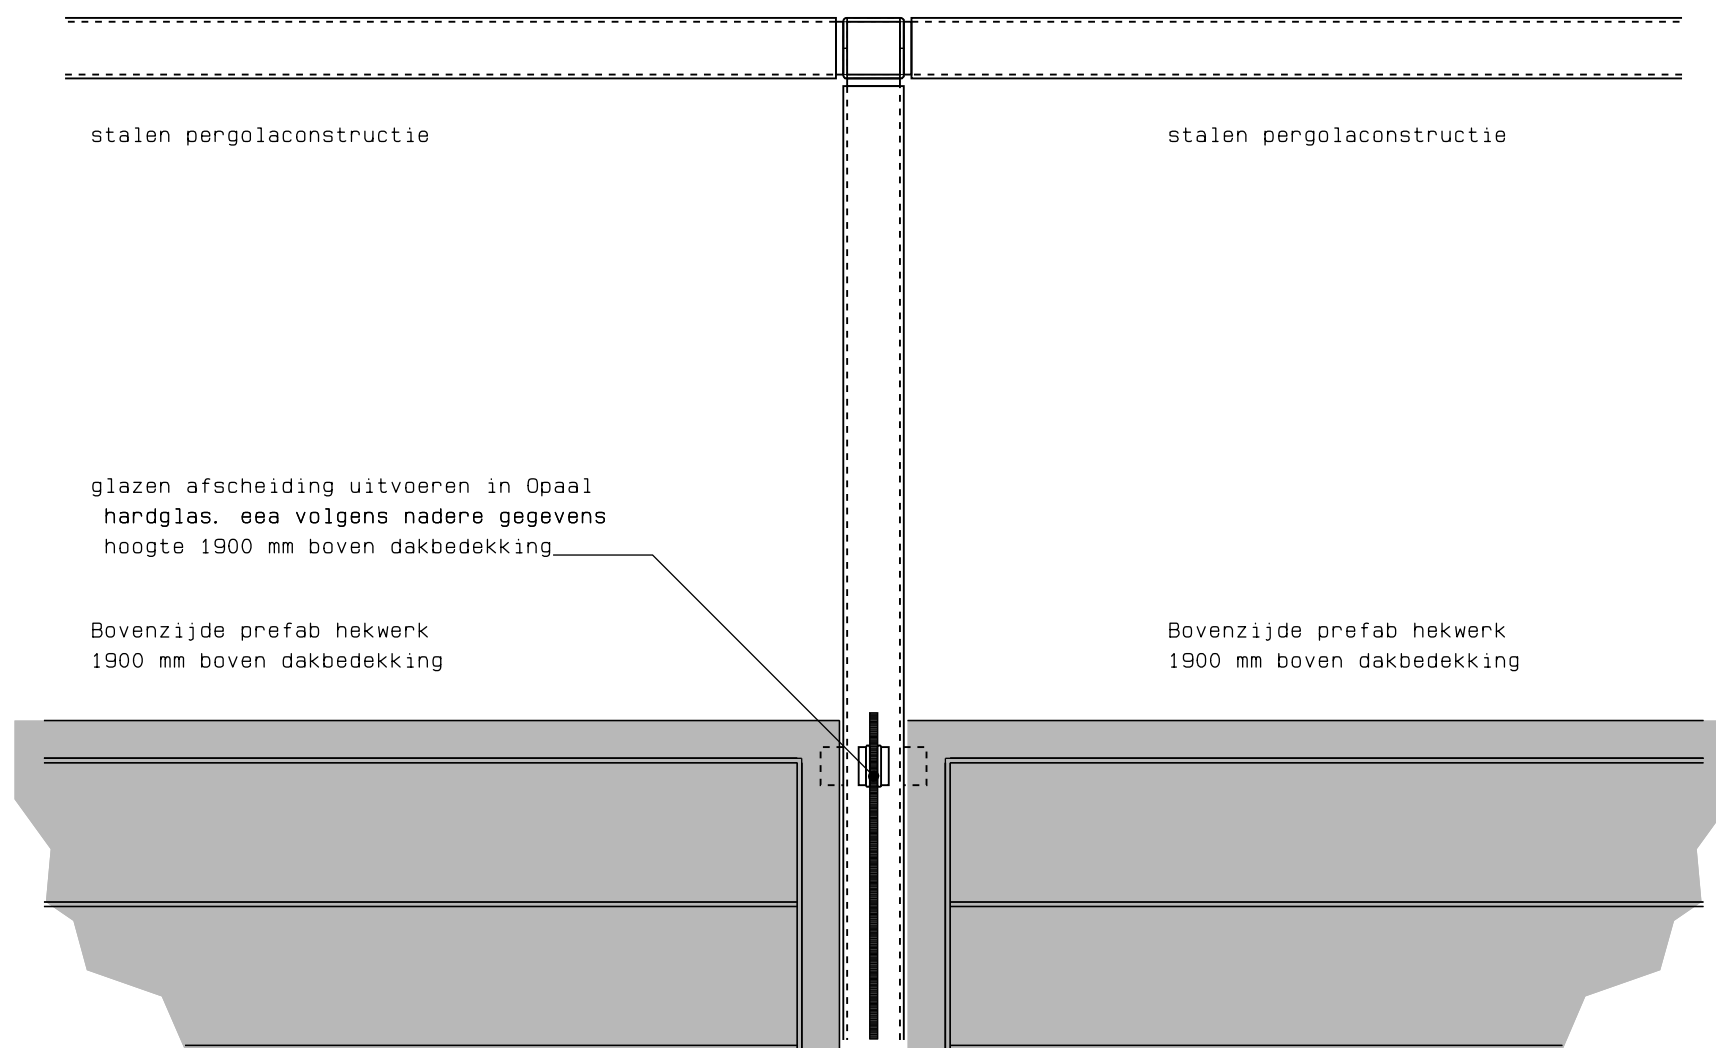


Detail - 30 -

d.d. 09 november 2014
d.d. 22 mei 2015

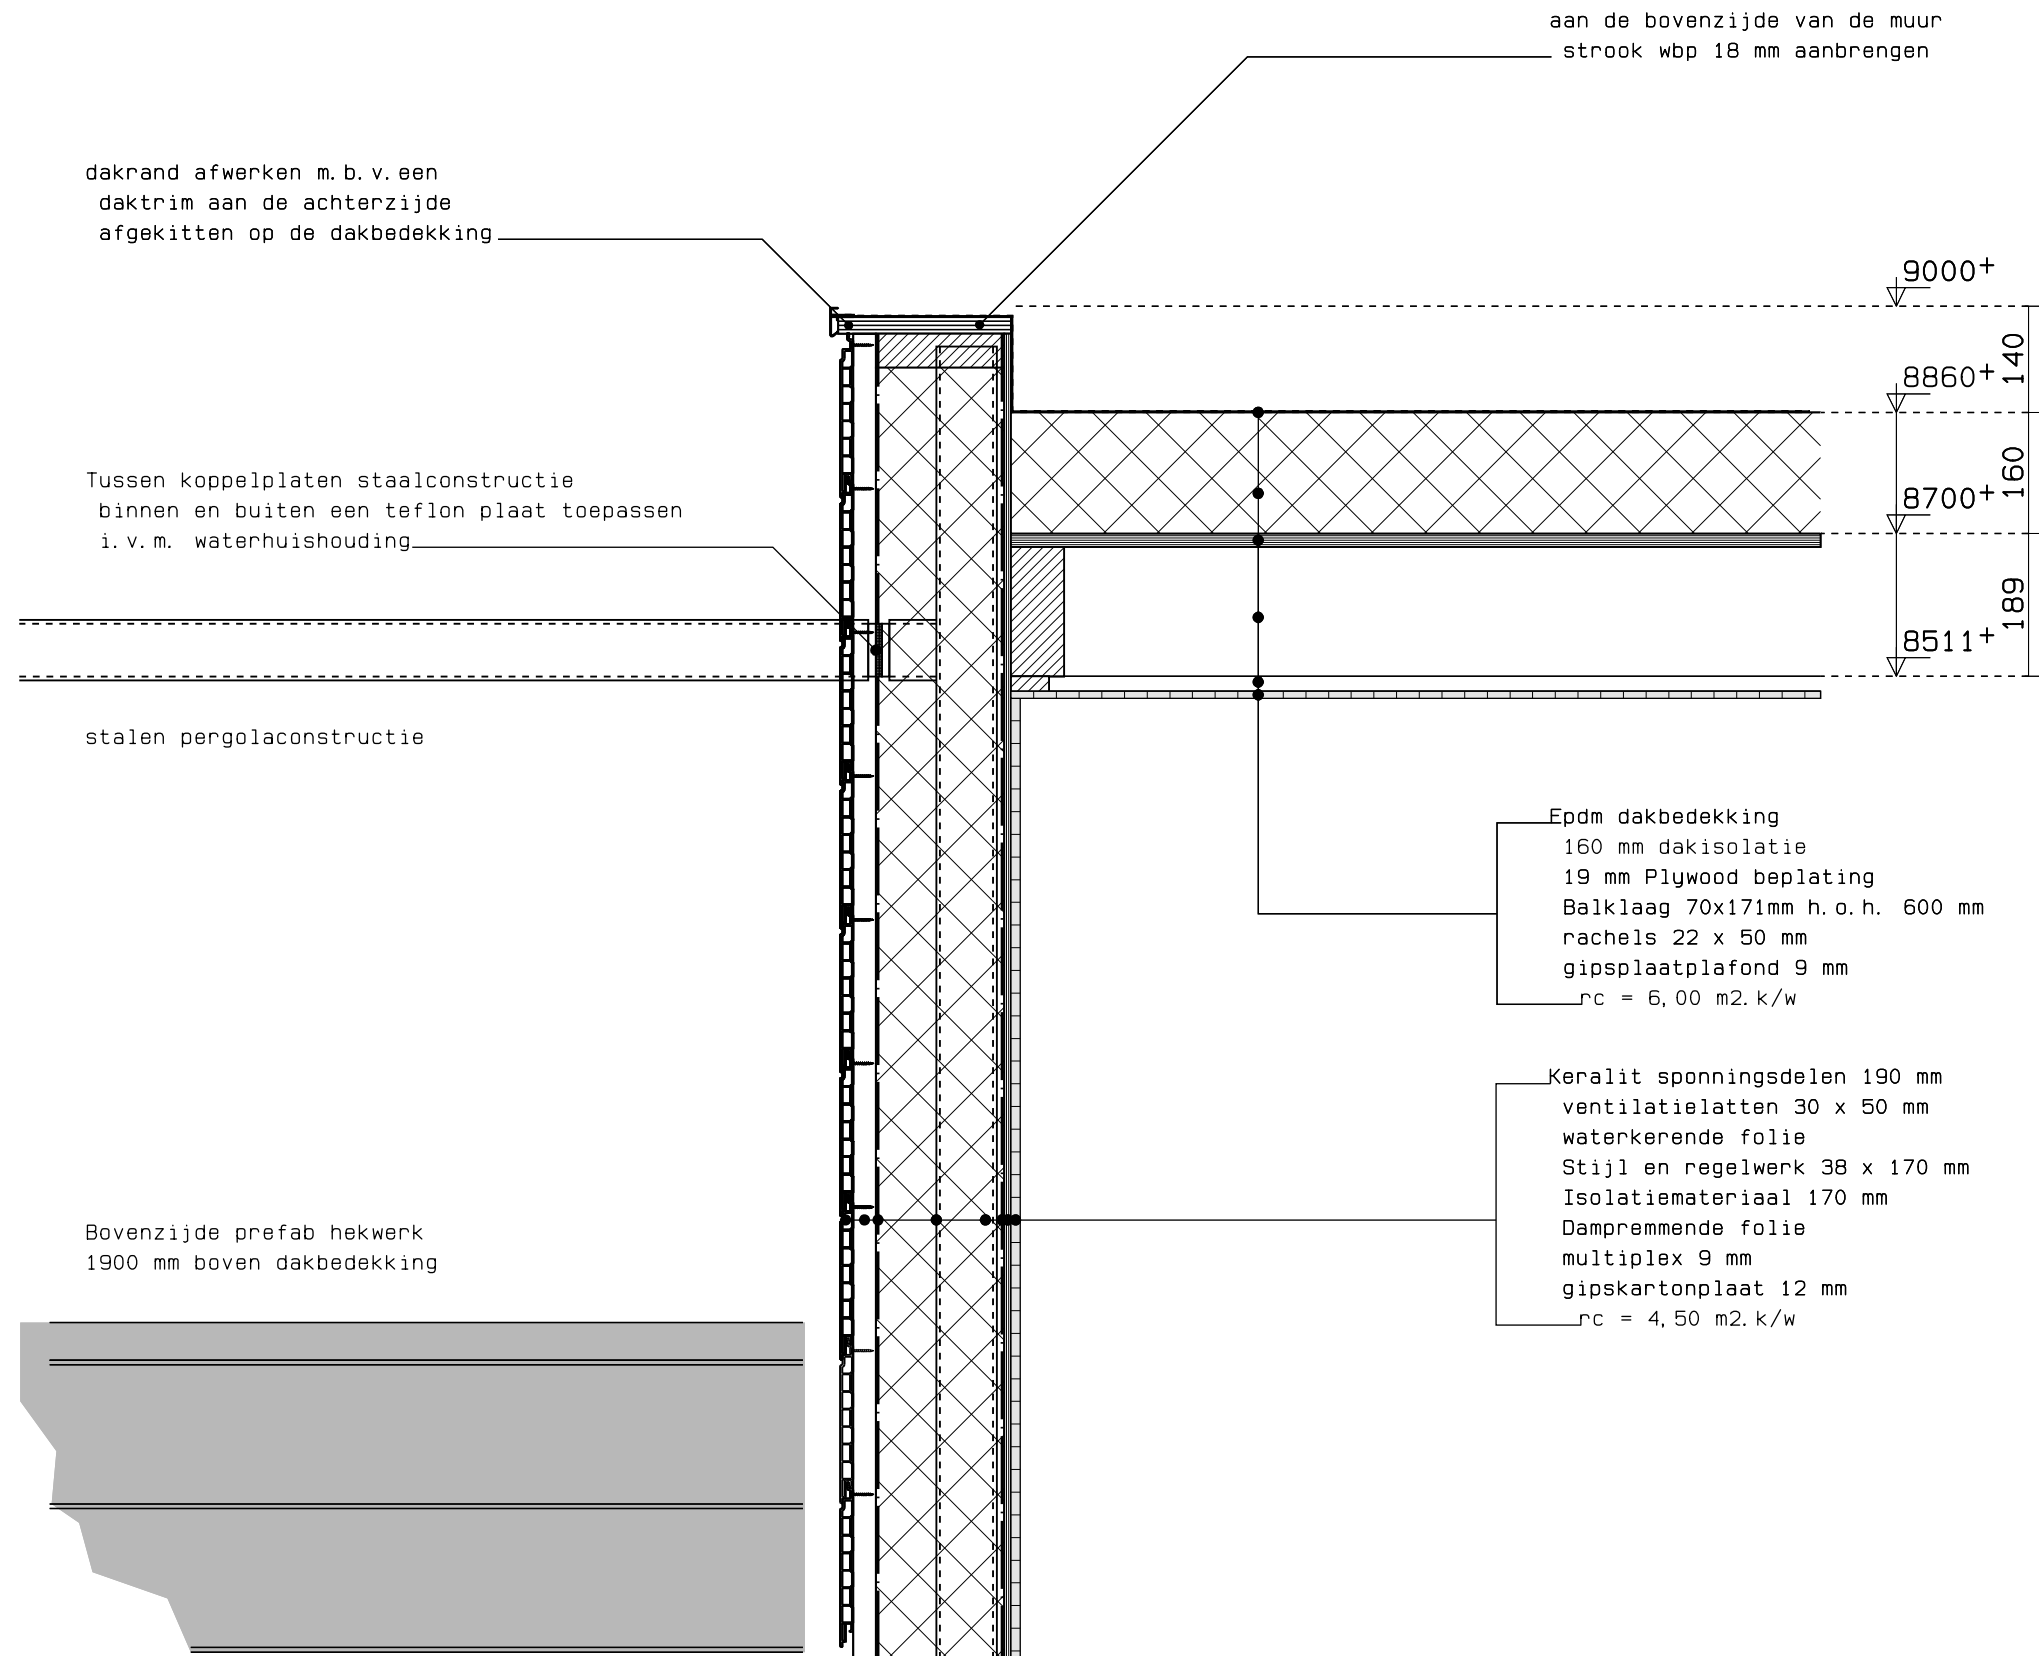

Detail - 31 -

d.d. 03 november 2014
d.d. 22 mei 2015

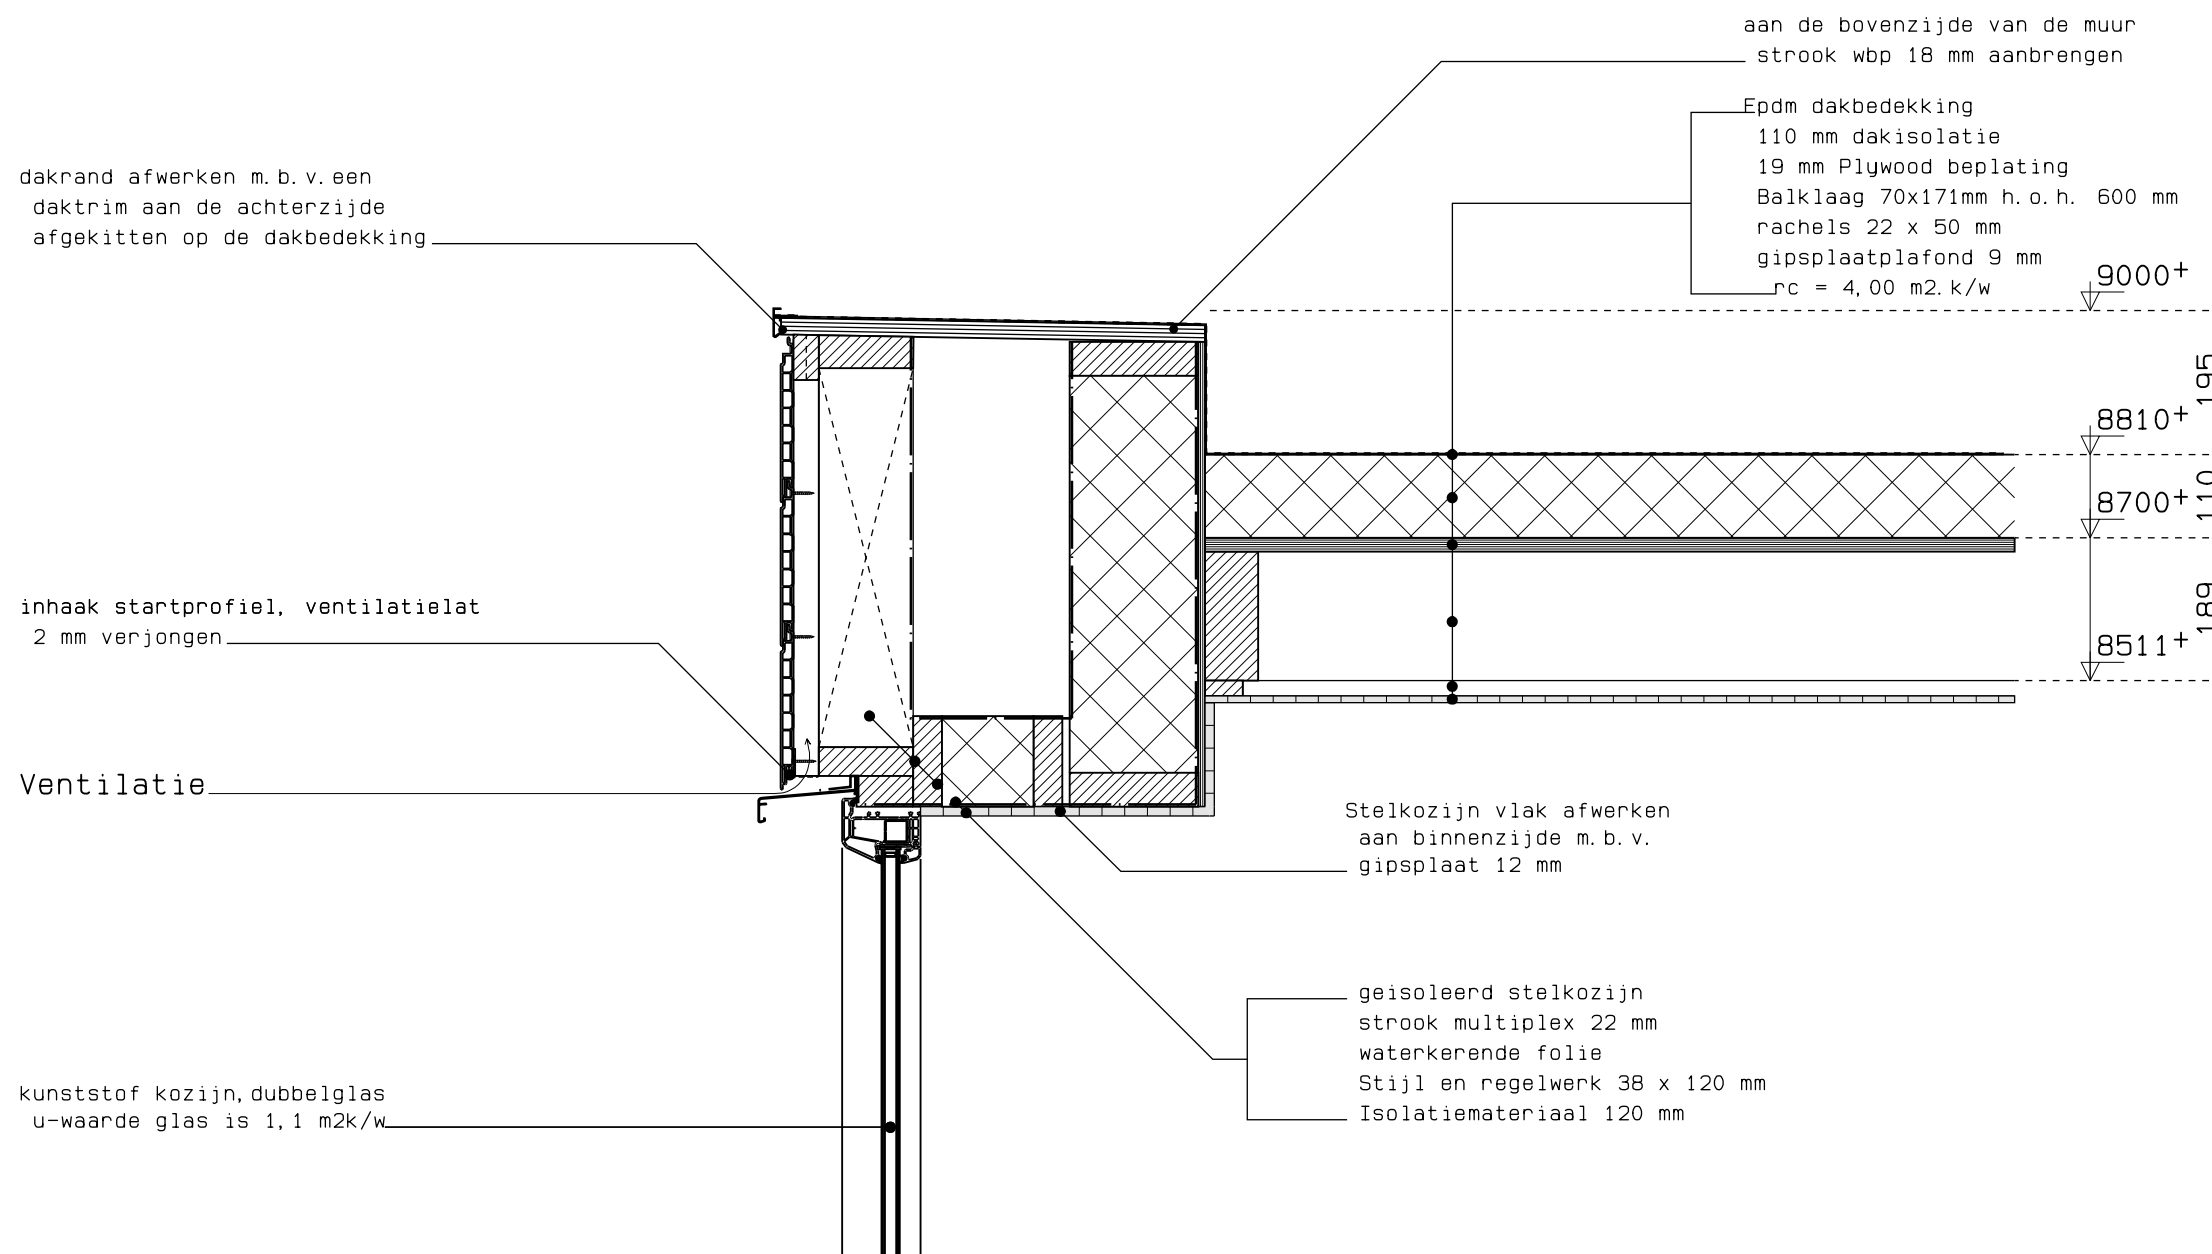

Detail - 32 -

d.d. 09 november 2014