


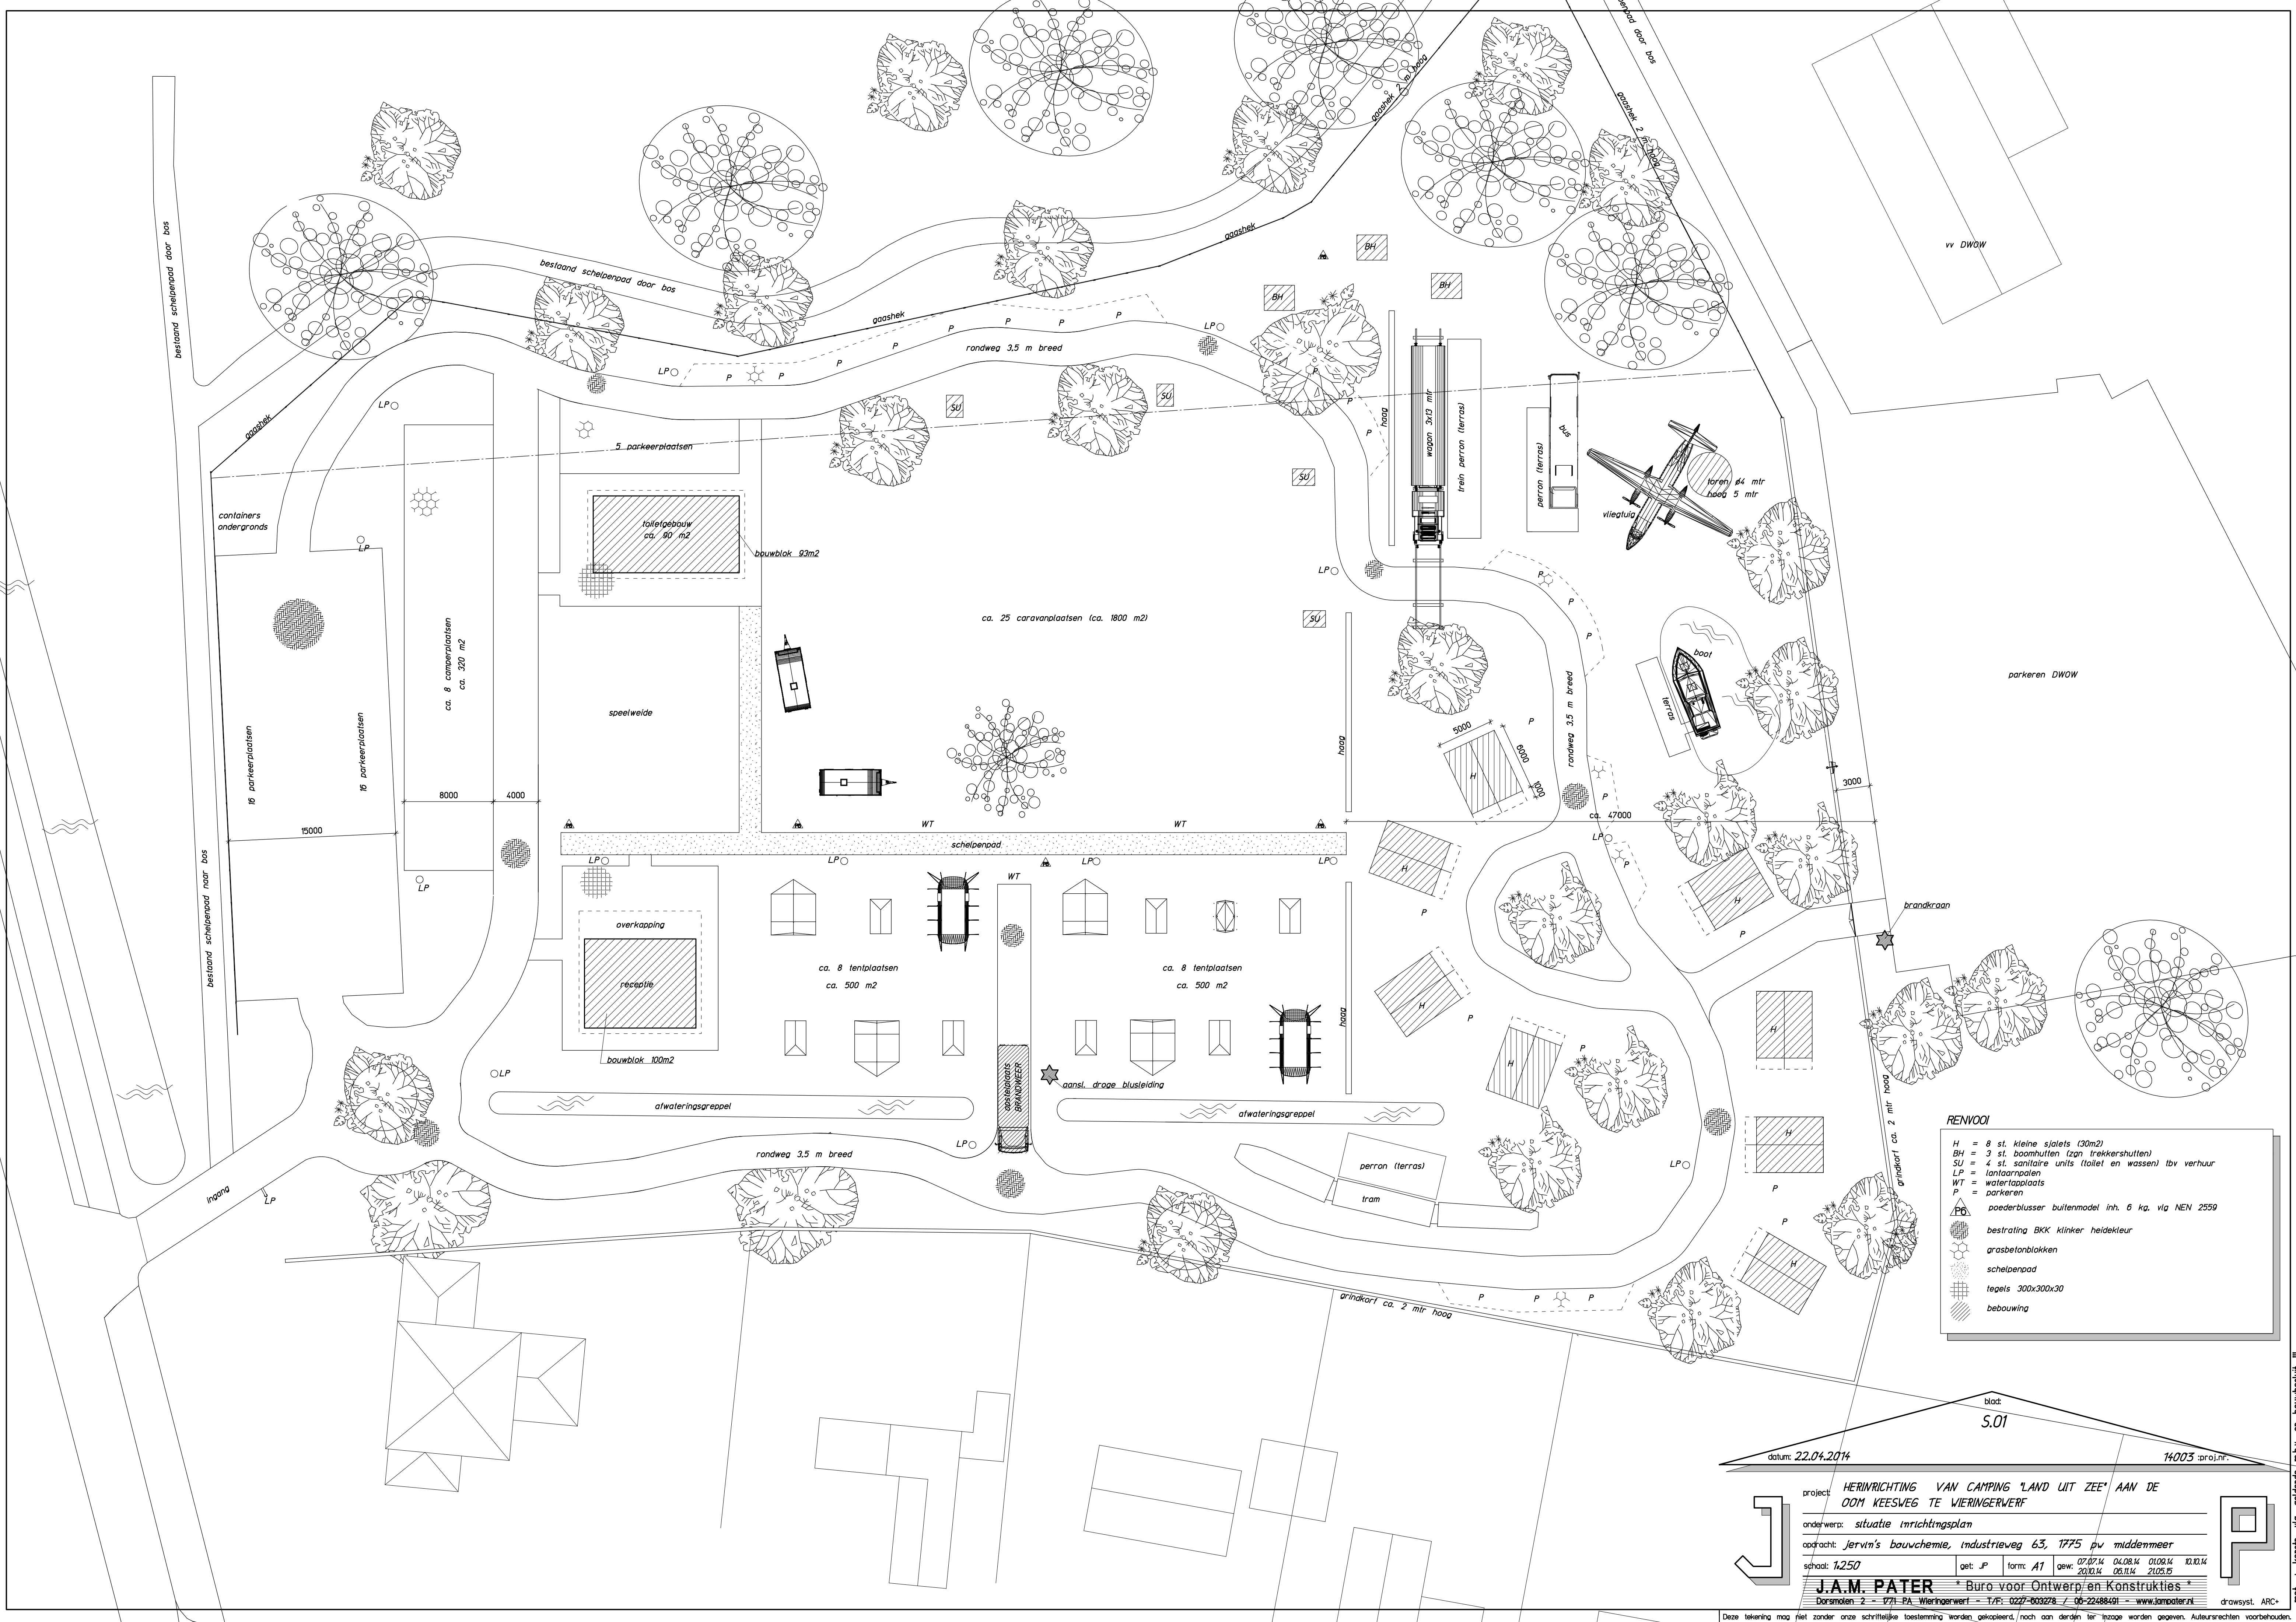

**RENNOOI**

H = 8 st. kleine sjalets (30m2)  
BH = 3 st. boomhutten (zgn trekkershutten)  
SU = 4 st. sanitaire units (toilet en wassen) tbv verhuur  
LP = lantaarnpalen  
WT = watertapplaats  
P = parkeren

poederblusser buitenmodel inh. 6 kg, vlg NEN 2559  
 bestrating BKK klinker heidekleur  
 grasbetonblokken  
 schelpenpad  
 tegels 300x300x30  
 bebouwing

blad: **S.01**

datum: **22.04.2014** 14003 proj.nr.

project: **HERINRICHTING VAN CAMPING 'LAND UIT ZEE' AAN DE ODM KEESWEG TE WIERINGERVEER**

onderwerp: **situatie inrichtingsplan**

opdracht: **Jervin's bouwchemie, Industrieweg 63, 1775 pv middenmeer**

schaal: **1:250**

get: JP form: A7 gew: 07.07.14 04.08.14 01.09.14 10.10.14  
20.10.14 06.11.14 21.05.15

**J.A.M. PATER** \* Buro voor Ontwerpen en Konstrukties \*

Dorsmolen 2 - 1771-PA - Wieringerwerf - T/F: 0227-603278 / 06-22488491 - www.jamodier.nl

drawsyst. ARC+

Deze tekening mag niet zonder onze schriftelijke toestemming worden gekopieerd, noch aan derden ter inzage worden gegeven. Auteursrechten voorbehouden.