
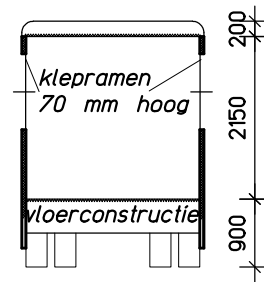


BUS CAMPING LAND UIT ZEE

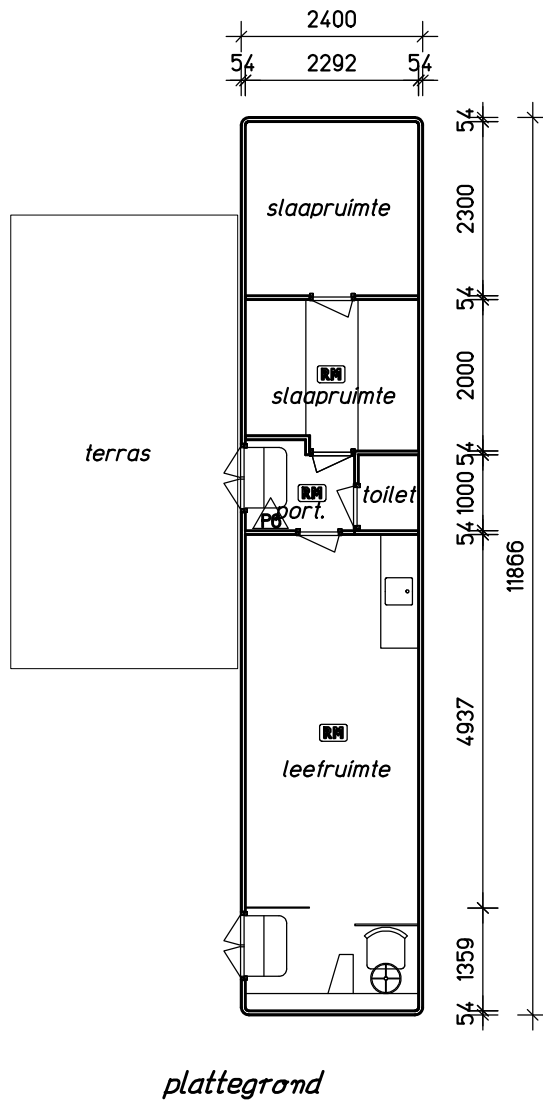

doorsnede

Rc waarden
vloer 1.3 m2K/W
wanden 1.3 m2K/W
dak 1.3 m2K/W

ventilatie
benodigd $4 \times 6,4 = 25,6 \text{ dm}^3/\text{s}$
aanwezig $8 \times 7 = 56 \text{ dm}^3/\text{s}$

schaal 1:100
dat. 15 november 2014

