
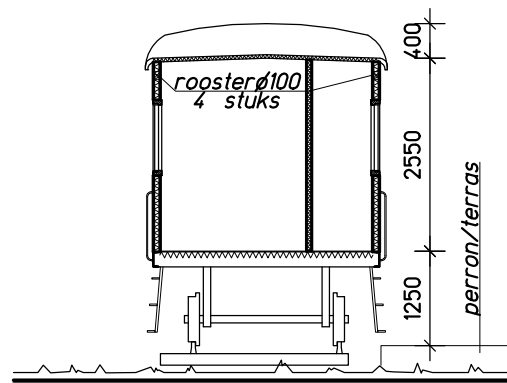
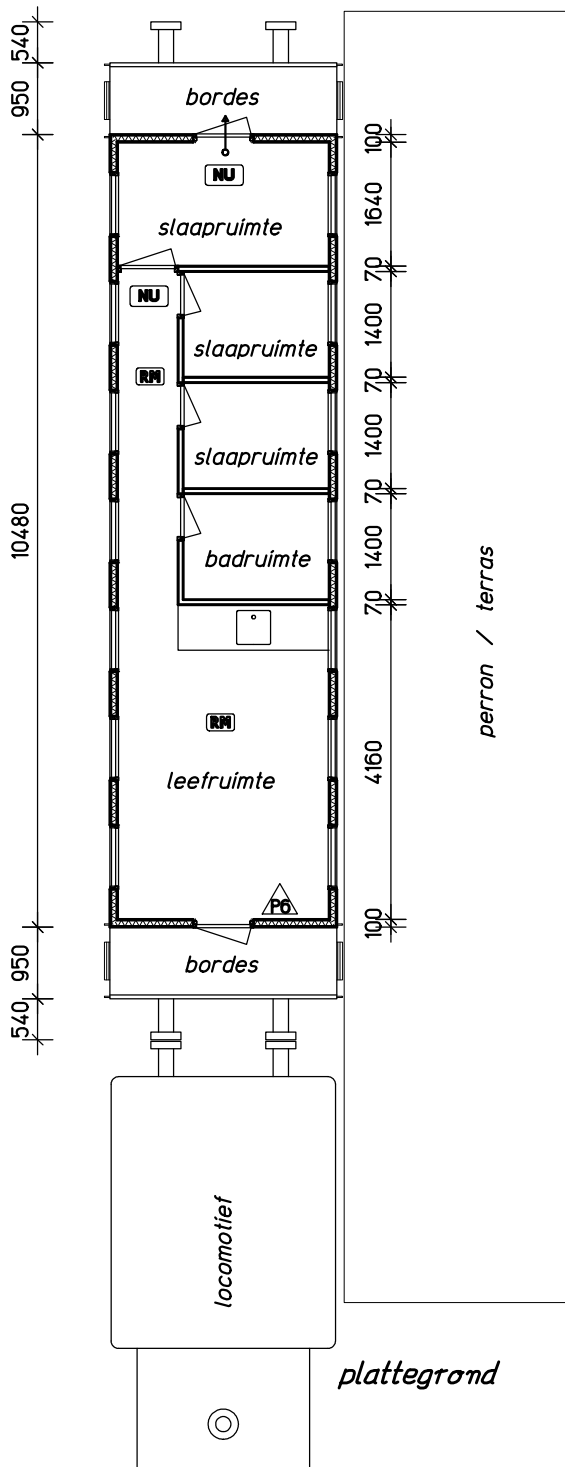


TREINWAGON CAMPING LAND UIT ZEE

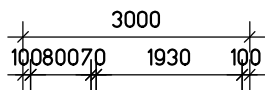

doorsnede

Rc waarden
vloer 1.3 m²K/W
wanden 1.3 m²K/W
dak 1.3 m²K/W

ventilatie
benodigd 4x6,4= 25,6 dm³/s
aanwezig 4x7= 28 dm³/s

schaal 1:100
dat 15 november 2014

