


Willem Ruysstraat Vlissingen

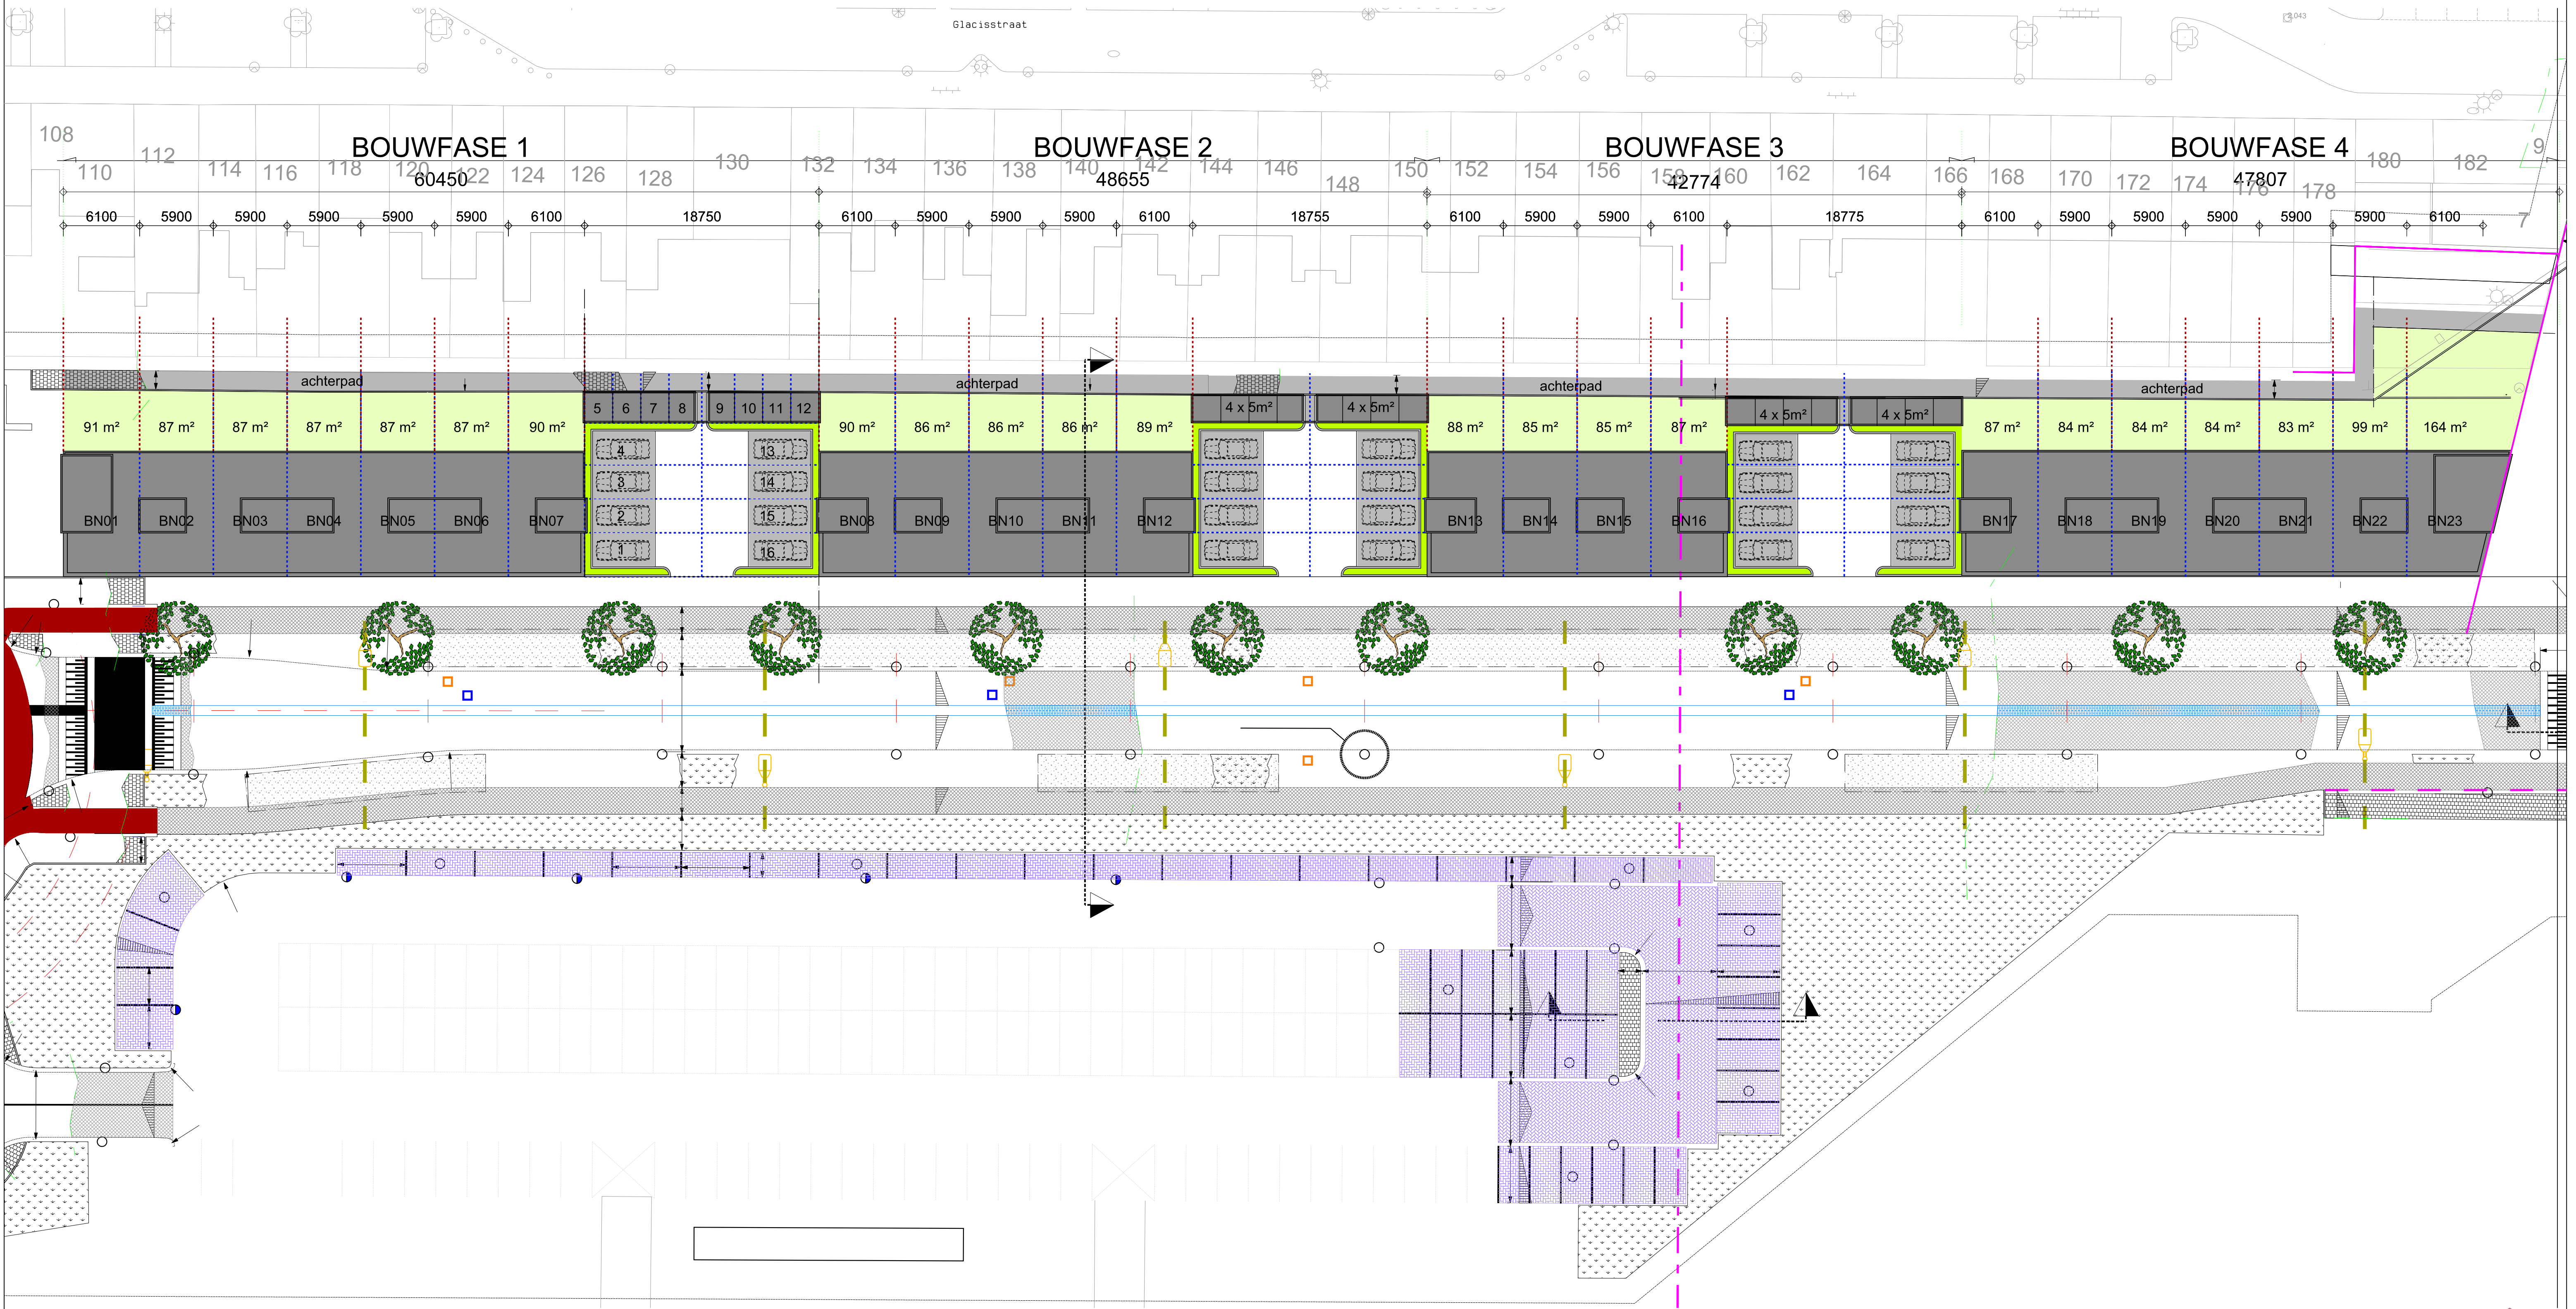

Situatie schaal 1 : 250

Oppervlakte gegevens:

oppervlakte fase -1-		oppervlakte fase -3-	
totaal:	990 m²	totaal:	680 m²
parkeerkoffer:	230 m²	parkeerkoffer:	230 m²
brandgang:	097 m²	brandgang:	067 m²
bebouwing:	663 m²	bebouwing:	383 m²
oppervlakte fase -2-		oppervlakte fase -4-	
totaal:	783 m²	totaal:	763 m²
parkeerkoffer:	230 m²	brandgang:	080 m²
brandgang:	076 m²	bebouwing:	683 m²
bebouwing:	477 m²		

OPDRACHTGEVER :
De Vlissingse ontwikkelingsgroep

PROJECT :
23 geschakelde woningen Willem Ruysstraat

BOUWADRES :
Aagje Dekenstraat Vlissingen

ONDERWERP :
VOORLOPIG ONTWERP Situatie

VOORLOPIG				
	1.	faserings aangegeven	10 Oktober 2014	voorlopig
1: 250	2.	Wijziging brandgang 4	06 November 2014	voorlopig
	3.	-	03 December 2014	voorlopig
A1	4	-	-	-

BR
VISION
CREATIEVE BOUWKUNDIGE
VORMGEVERS

GETEKEND:
BENJAMIN STEENBEEK
TELEFOON:
+0031630717126
DATUM:
06 Oktober 2014

