



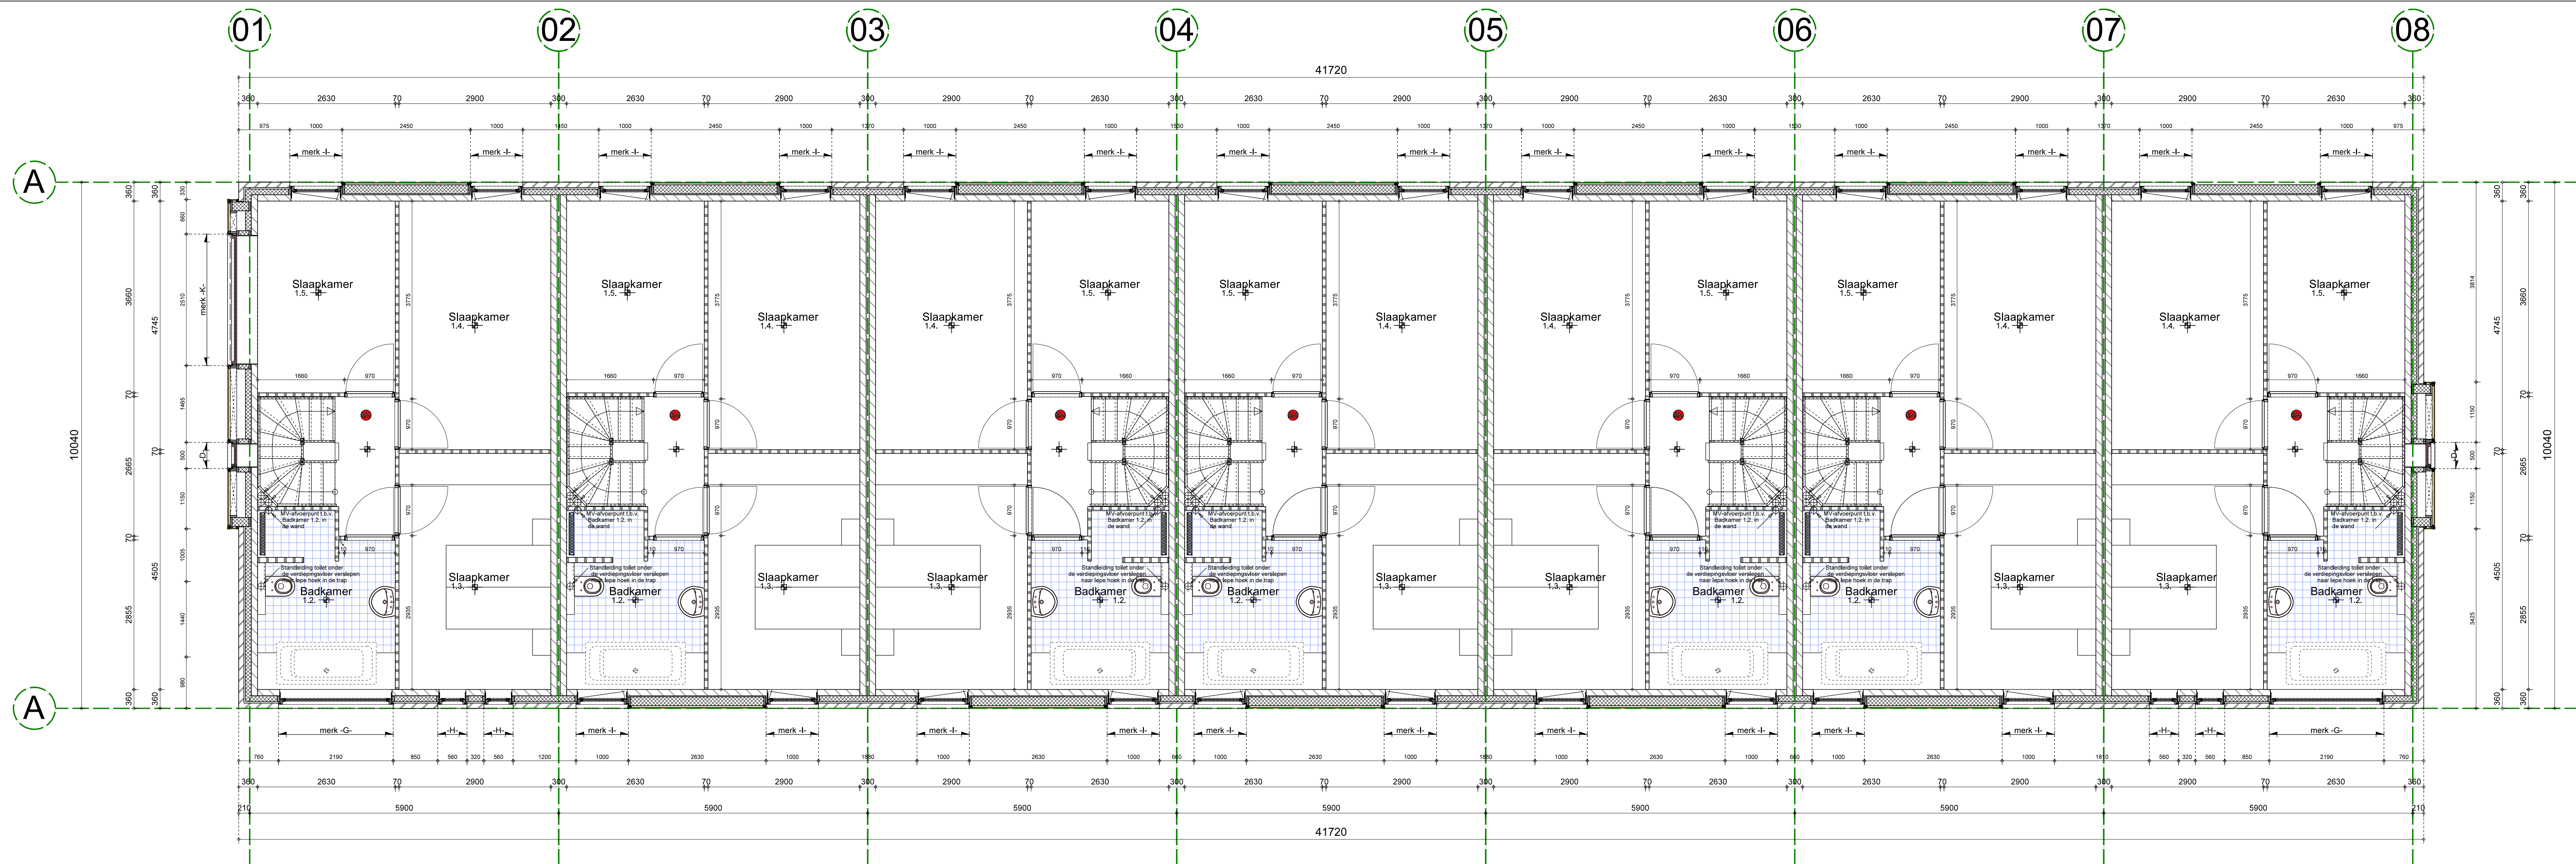

Verdieping 1

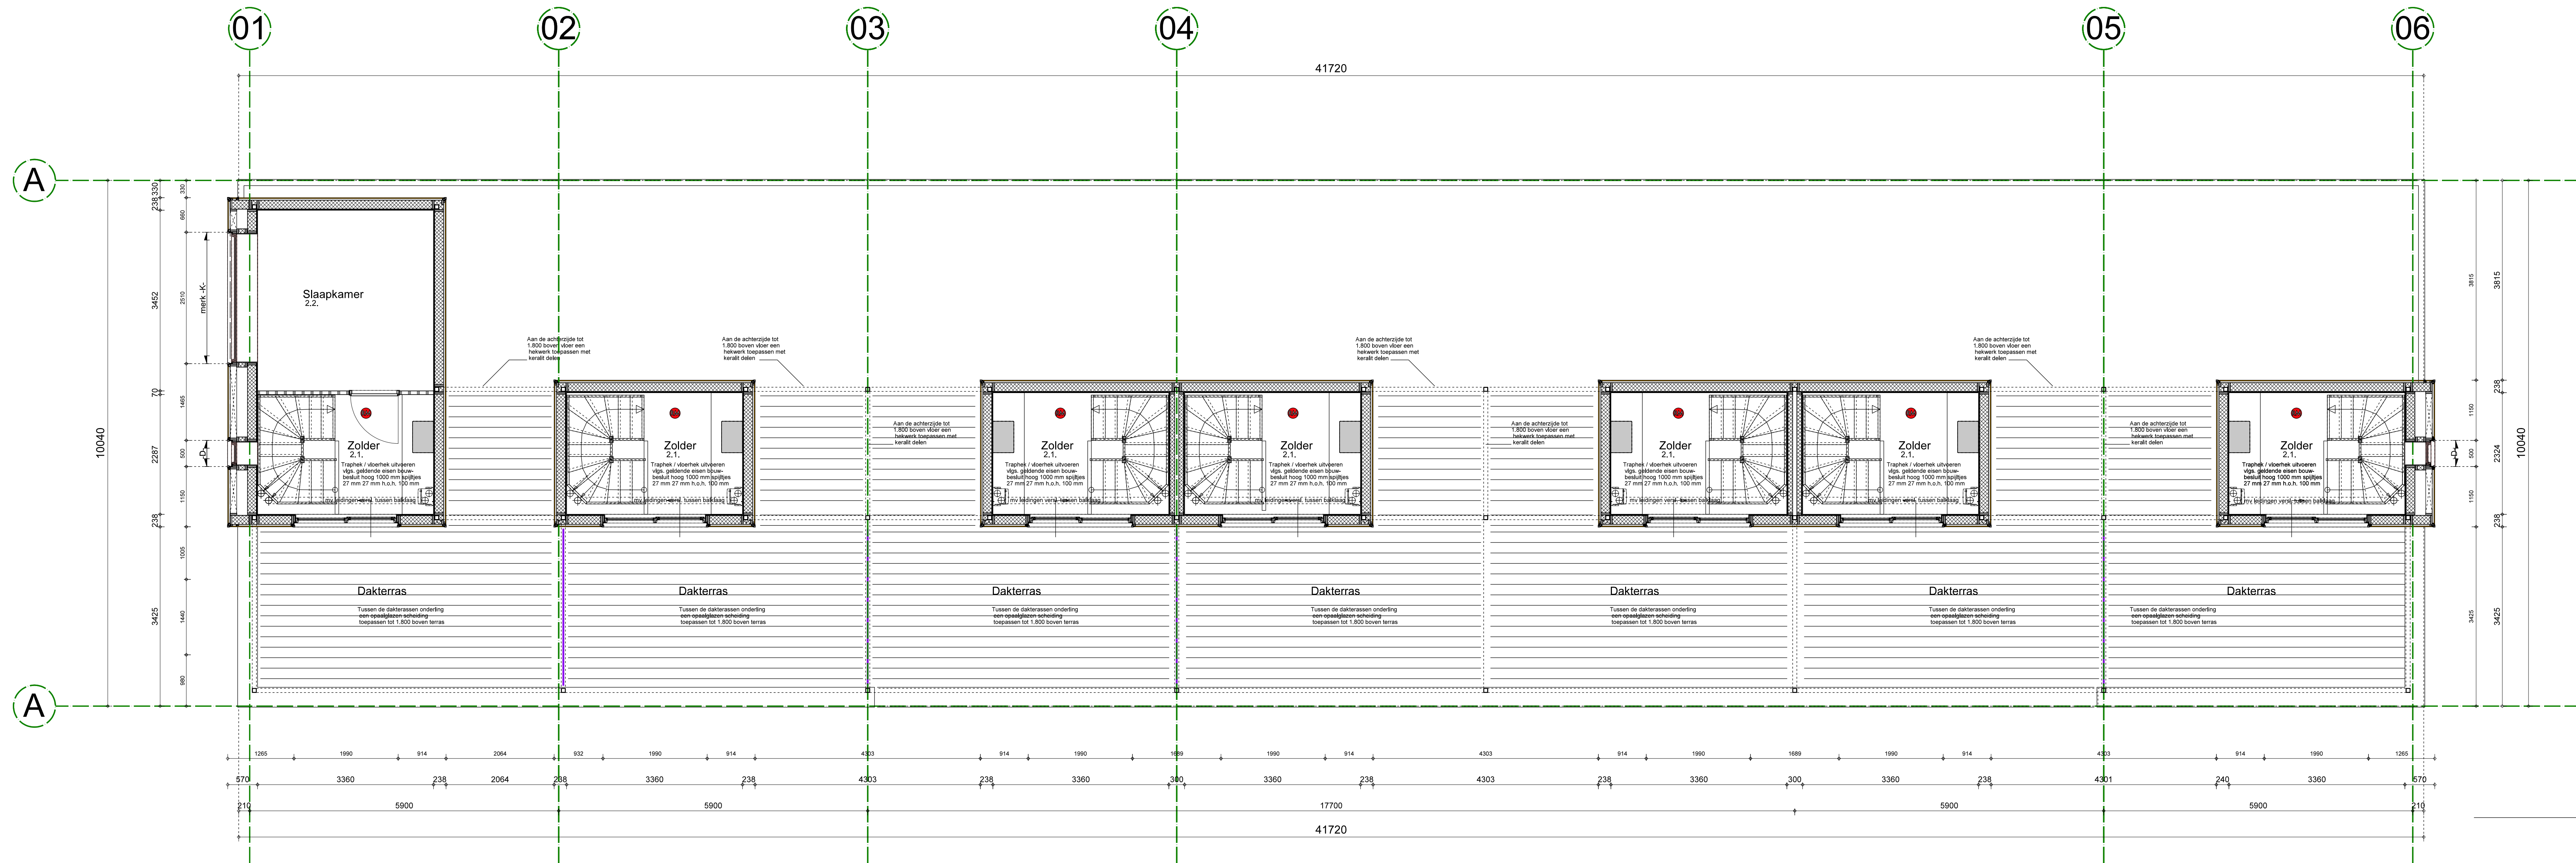

Verdieping 2

OPDRACHTGEVER
V.O.G. Vlingse ontwikkelingsgroep B.V.

PROJECT
Nieuwbouw 23 gezinswoningen

BOUWMEESTER
Willem Ruysstraat Vlissingen

ONDERWERP
Bestektekoning Plattegronden

VOORLOP	1.	2.	3.	4.
1:50	1.	2.	3.	4.
AD	1.	2.	3.	4.