


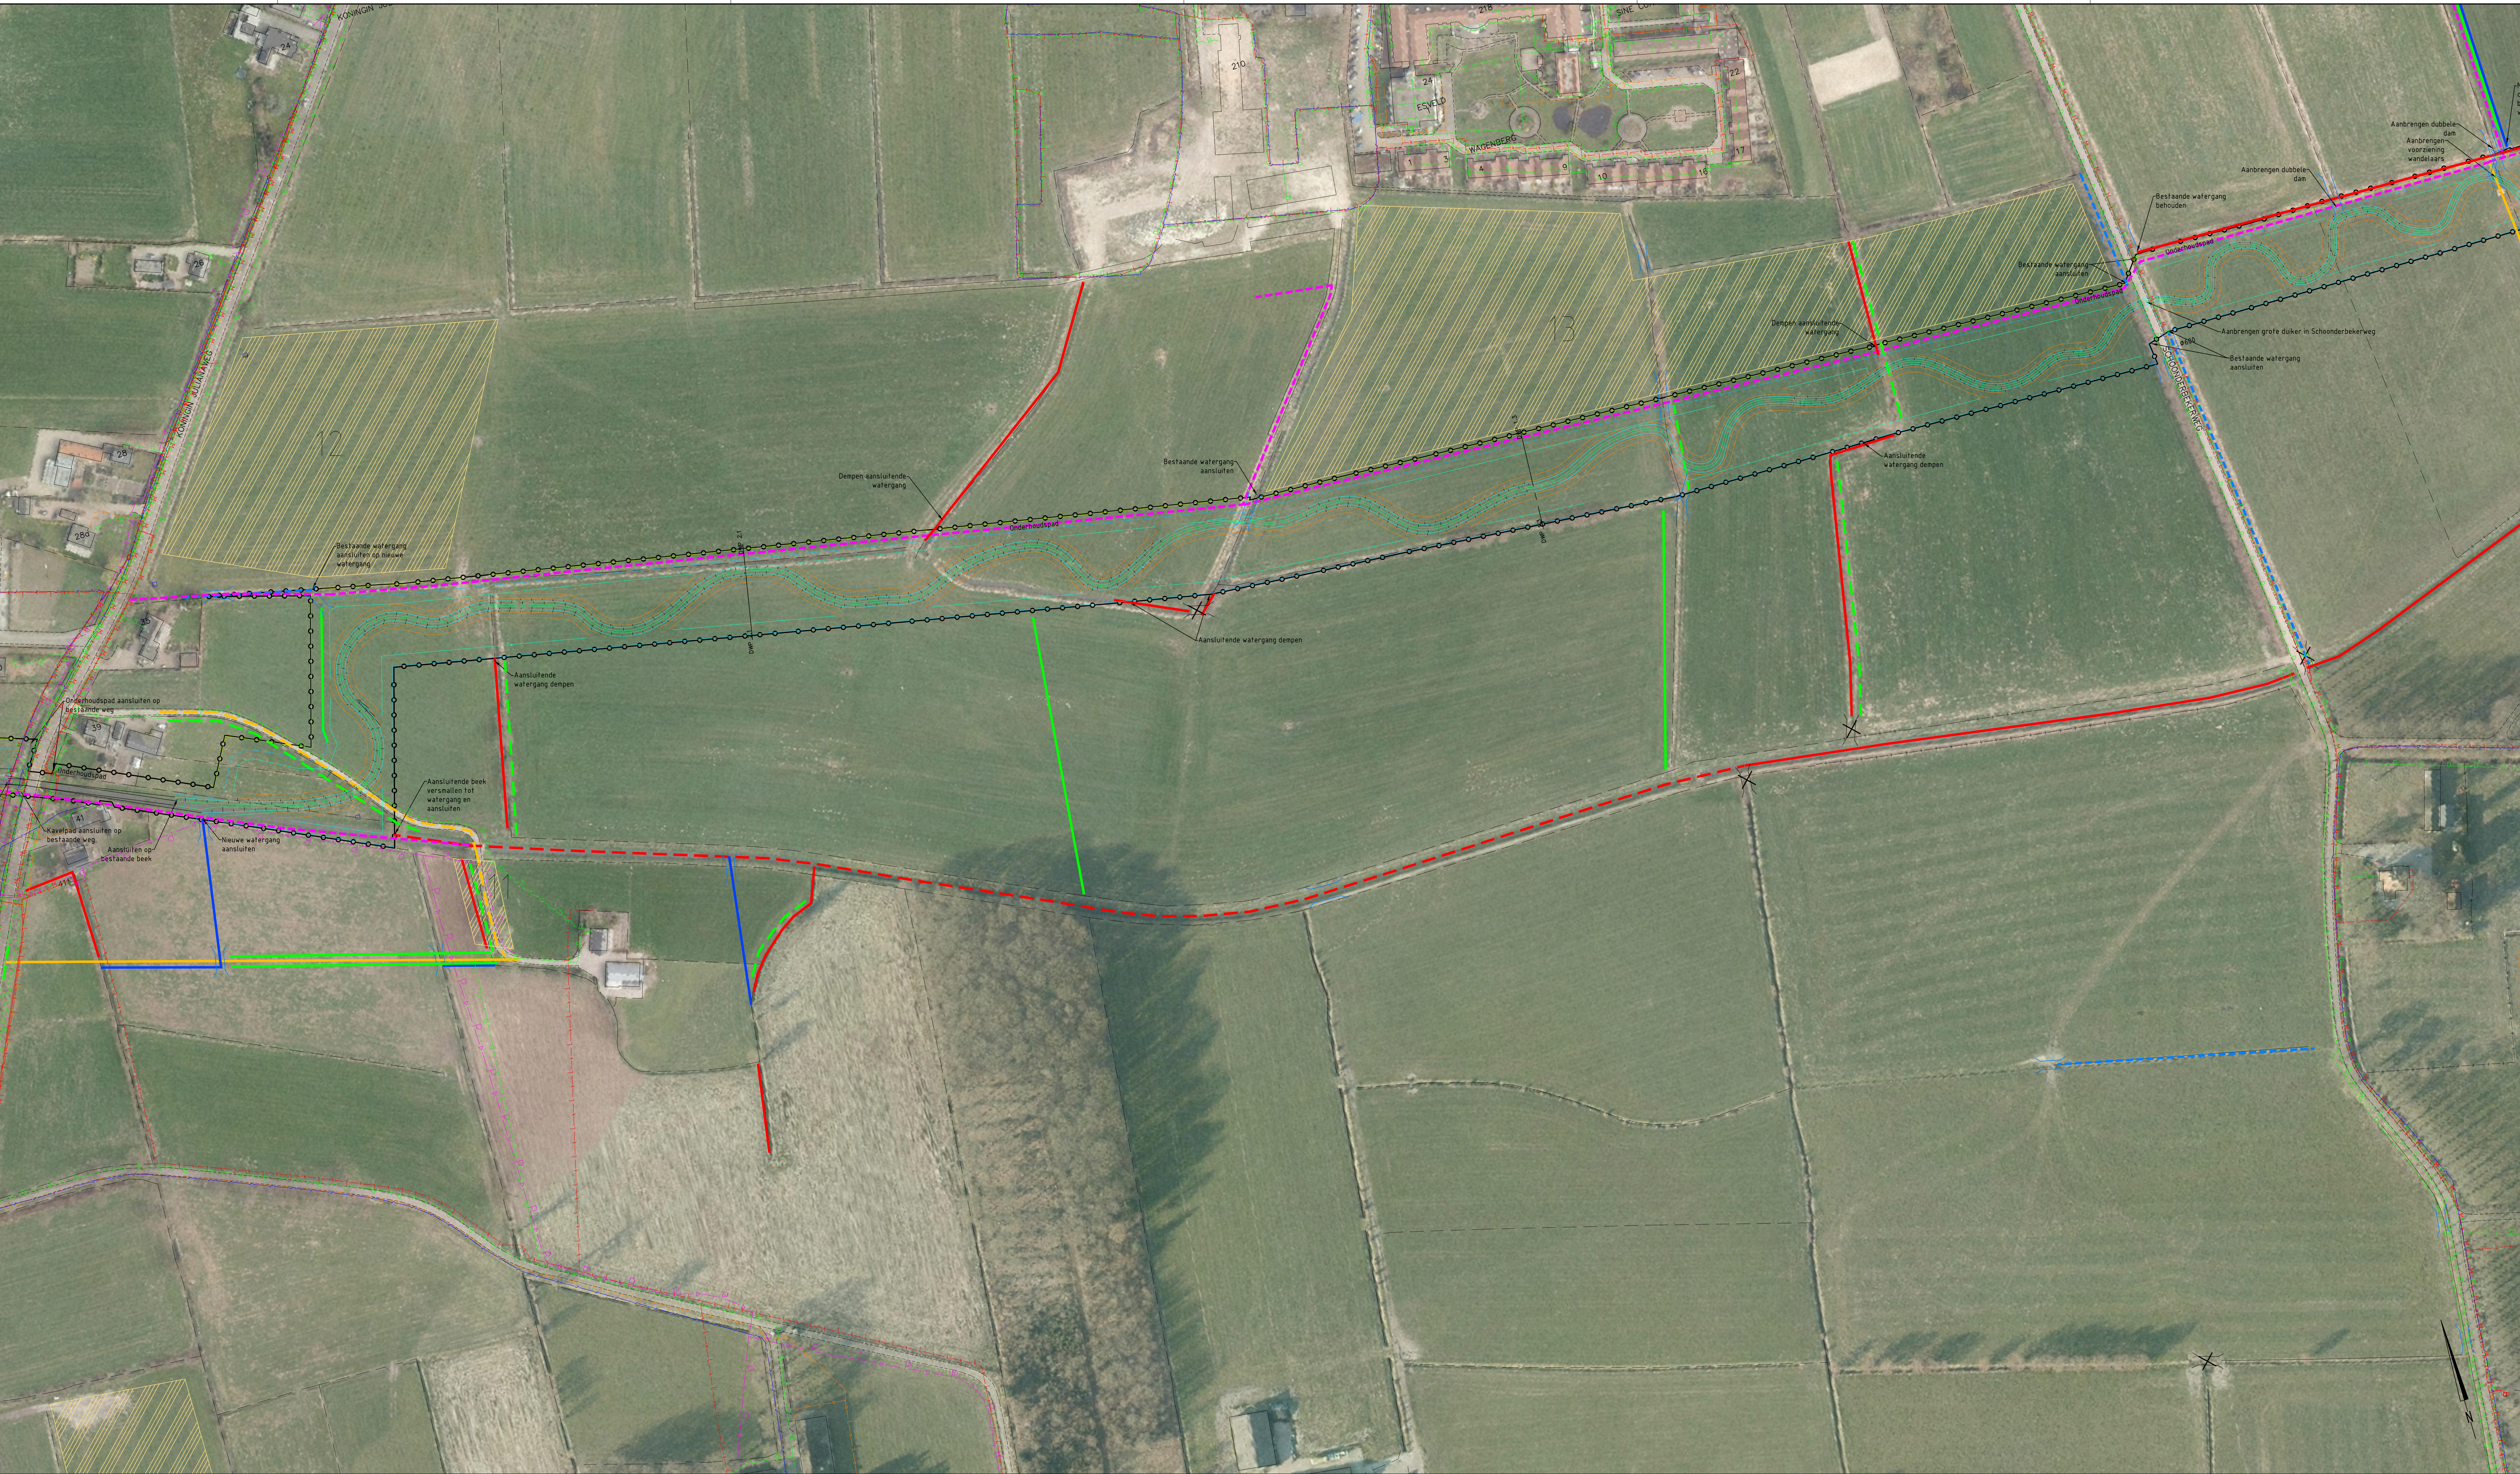

OVERZICHT 2

Schaal 1:1000

LEGENDA

- Graven watergang
- Dempen watergang
- Perceel vloeiend aansluiten op bestaande beek
- Verwijderen dam & duiker
- Aanbrengen dam & duiker
- Opheffen perceel
- Aanplanten bomen/houtwal
- Verwijderen bomen/houtwal
- Aanbrengen kavelpad
- Verwijderen kavelpad

- Aanbrengen klompepad
- Aanbrengen wildrooster
- Herstellen steilrand
- Geen houtwal op perceel
- Grens aankoop
- Buisleiding gevaarlijke inhoud, Gasunie
- Chemie / Petrochemie
- Data transport
- Middenspanning



TOTAALOVERZICHT

Schaal 1:30.000

Maten in meters, tenzij anders vermeld
Diameters in millimeters, tenzij anders vermeld
Hoogtematen in meters t.o.v. N.A.P., tenzij anders vermeld
Ligging bestaande kabels en leidingen ten indicatie ingetekend

Wijz.	Datum	Get.	Omschrijving
Project: KRW Modderbeek			
Onderdeel: Overzicht deel 2 van 6			
Opdrachtgever: waterschap vallei en veluwe			
RPS			
Projectnummer: NC14220406			
Besteknummer:			
Tekenster: Y.R.J. van den Herik			
Projectleider: A.M. de Wit			
Formaat: A0			
Schaal: 1:1000			
Fase: Definitief ontwerp			
Status:			
Datum: 29-04-2015			
Tekeningsnummer: 14220406-102			
Wijz:			