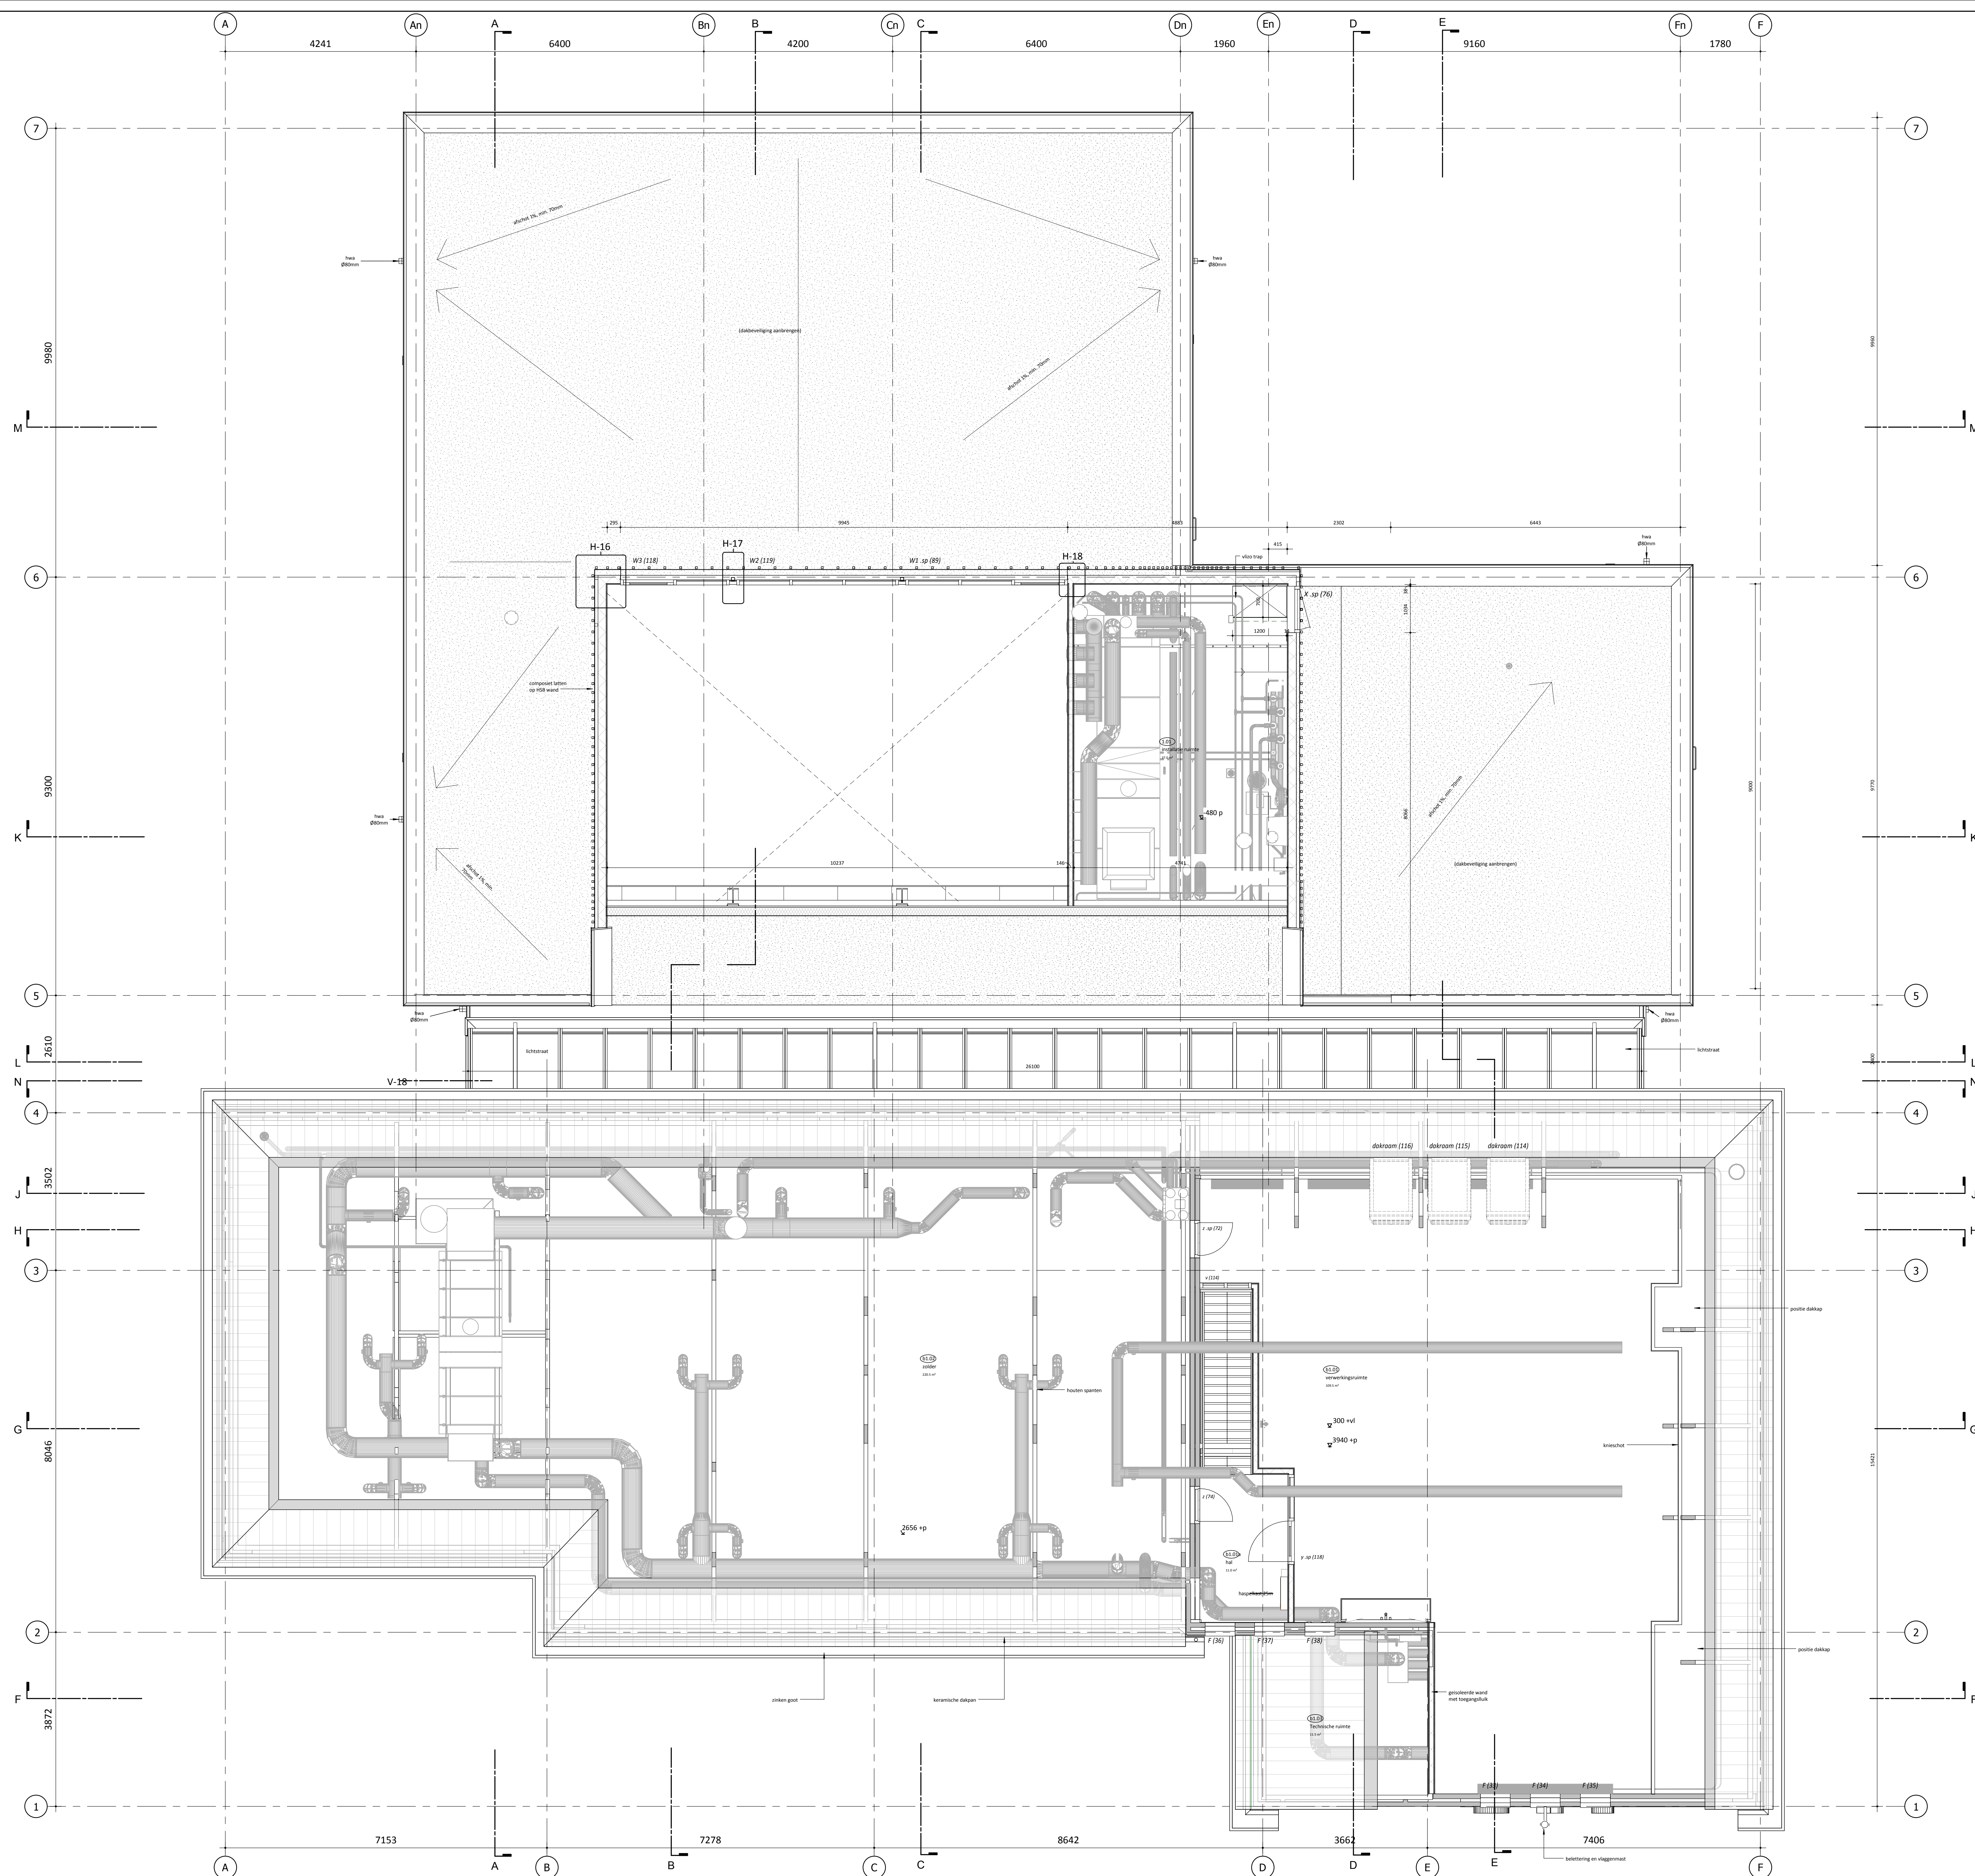
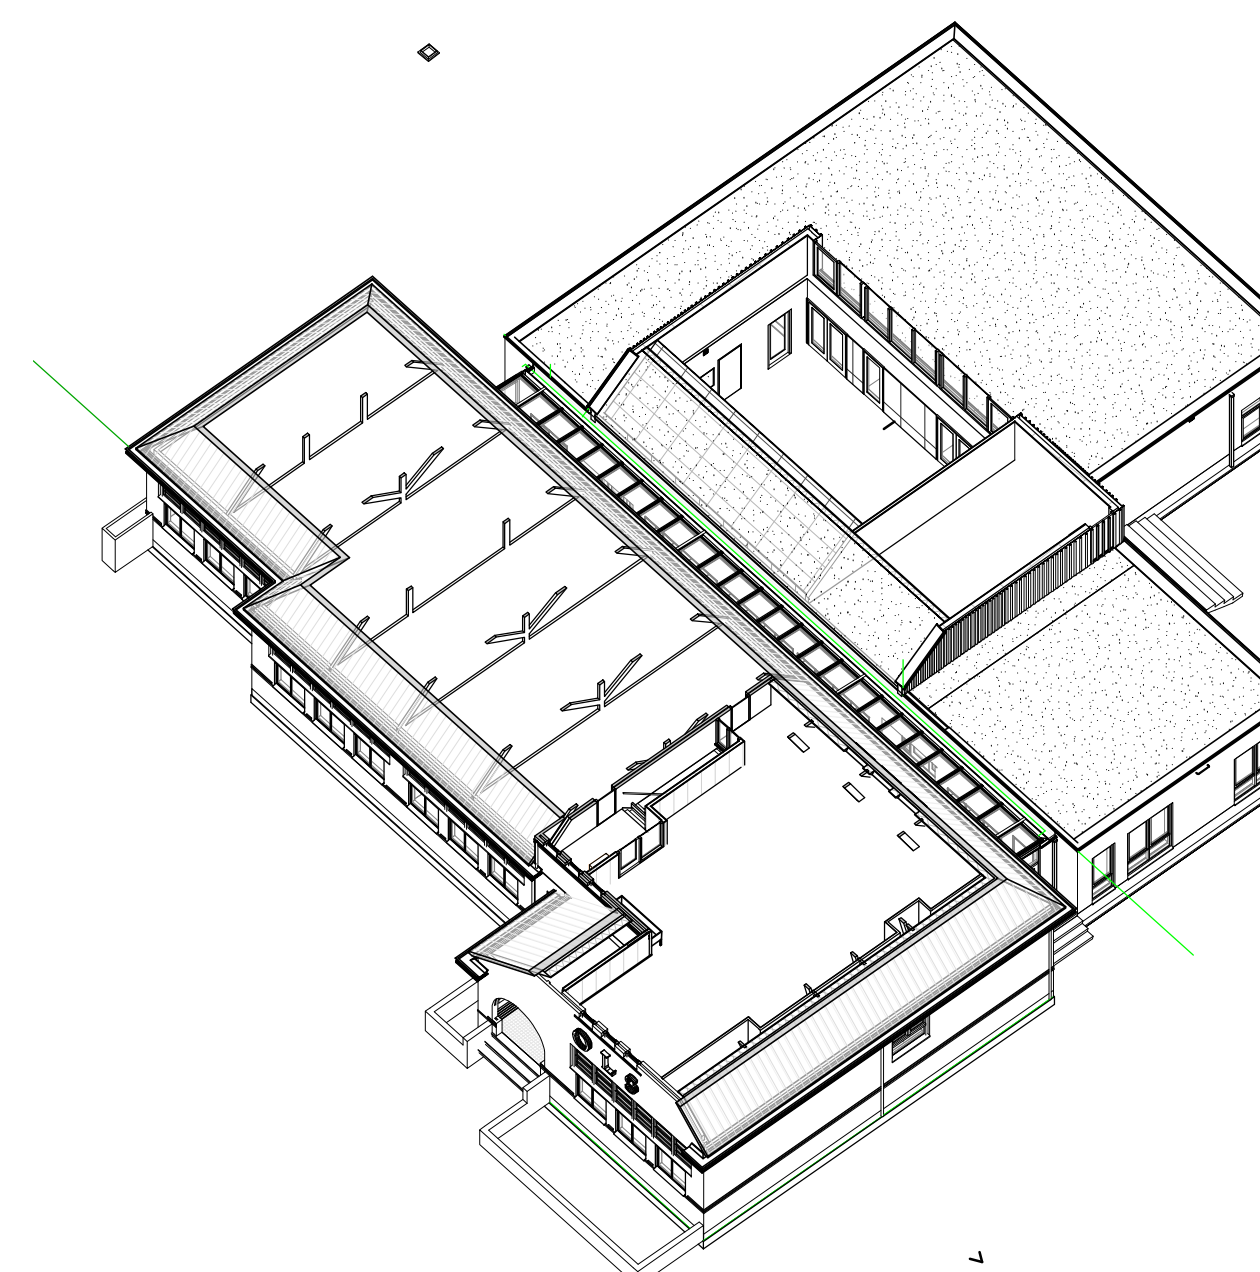


<i>status</i>	DEFINITIEF
<i>tekeningnummer</i>	P-201
<i>tekening</i>	1e verdieping nieuw
<i>fase</i>	Uitvoerings Ontwerp

<i>schaal</i>	1:50
<i>formaat</i>	A0
<i>datum</i>	27-02-2015
<i>revisie</i>	A 26-03-2015

projectnaam	verbouwing OBS de Sn
projectnummer	2013014
adres	Dorpsstraat 146 Nieuwe Niedorp
opdrachtgever	Woningstichting Den H Middenweg 159 Postbus 90, 1780 AB

<i>projectarchitect</i>	Maarten Overtoom
<i>projectcoördinator</i>	Bas Groen / Jos Stapel
<i>engineer</i>	Jos Stapel

Geoarchitecten
Loet 43 1741 BN SCHAGEN
T 024 - 75298
E info@geoarchitecten.nl
W www.geoarchitecten.nl