


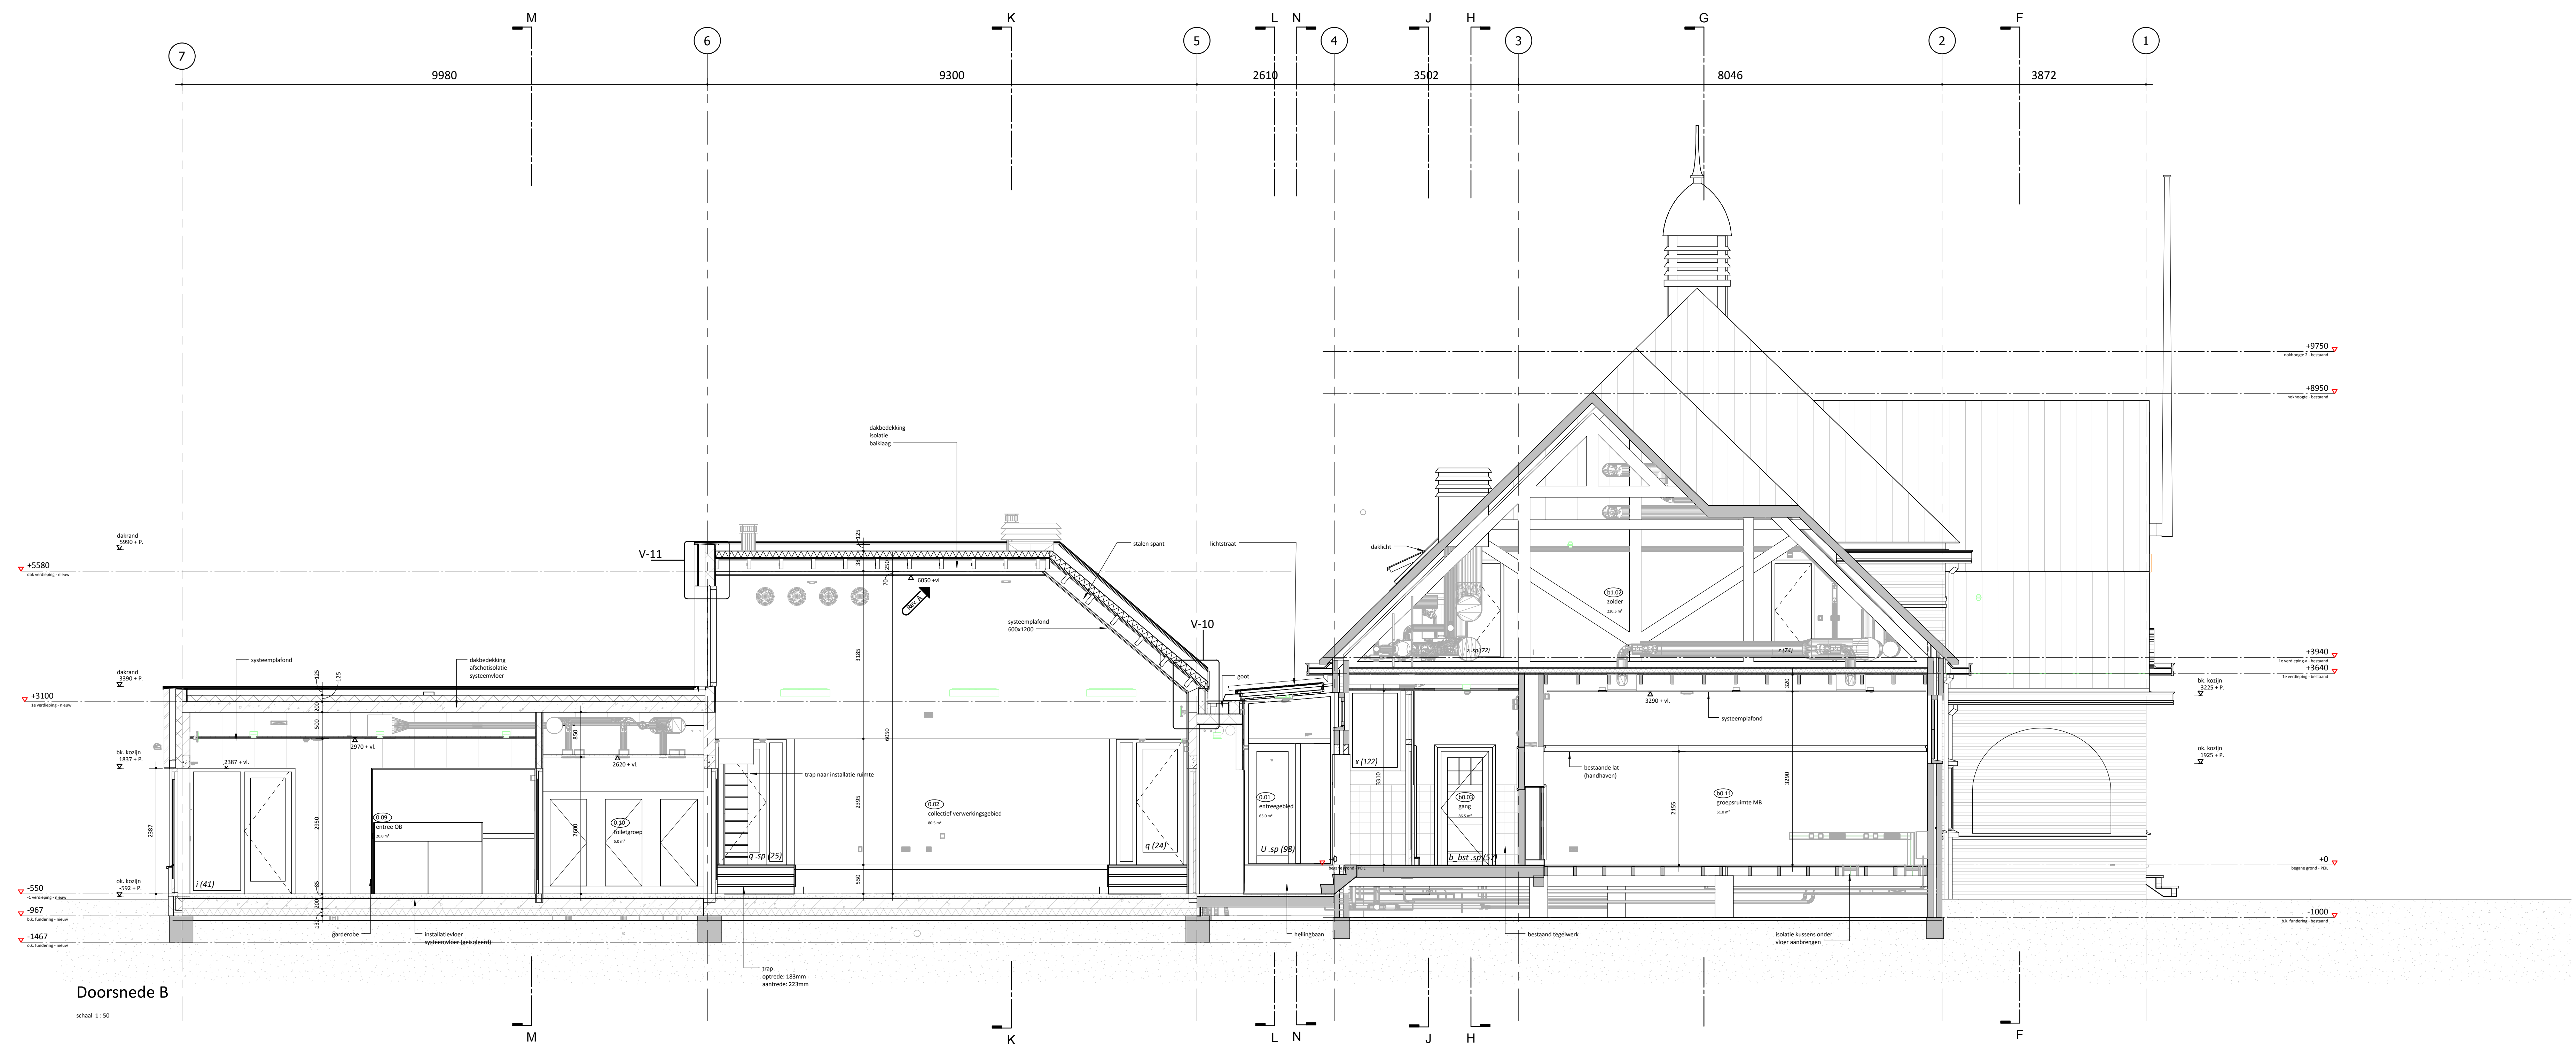

status	DEFINITIEF
kenmerknummer	D-200
tekening	doornen van A, B, C
fase	Uitvoerings Ontwerp
schaal	1 : 50
formaat	A0
datum	27.02.2015
revisie	
projectnaam	verbouwing OBS de Sijp
projectnummer	2013014
adres	Dorpsstraat 145 Nieuwe Niedorp
opdrachtgever	Woningstichting Den Helder Middelemweg 159 Postbus 90, 1780 AB
projectarchitect	Maarten Overtoom
teckenaar/tekenaar	Bas Groen / Jop Sappel
ingenieur	Jop Sappel

GeO

architecten

Linné 43
v info@geooarchitecten.nl
www.geooarchitecten.nl

1741 BN SCHIEDEN
079 461 11 11
079 461 11 11