
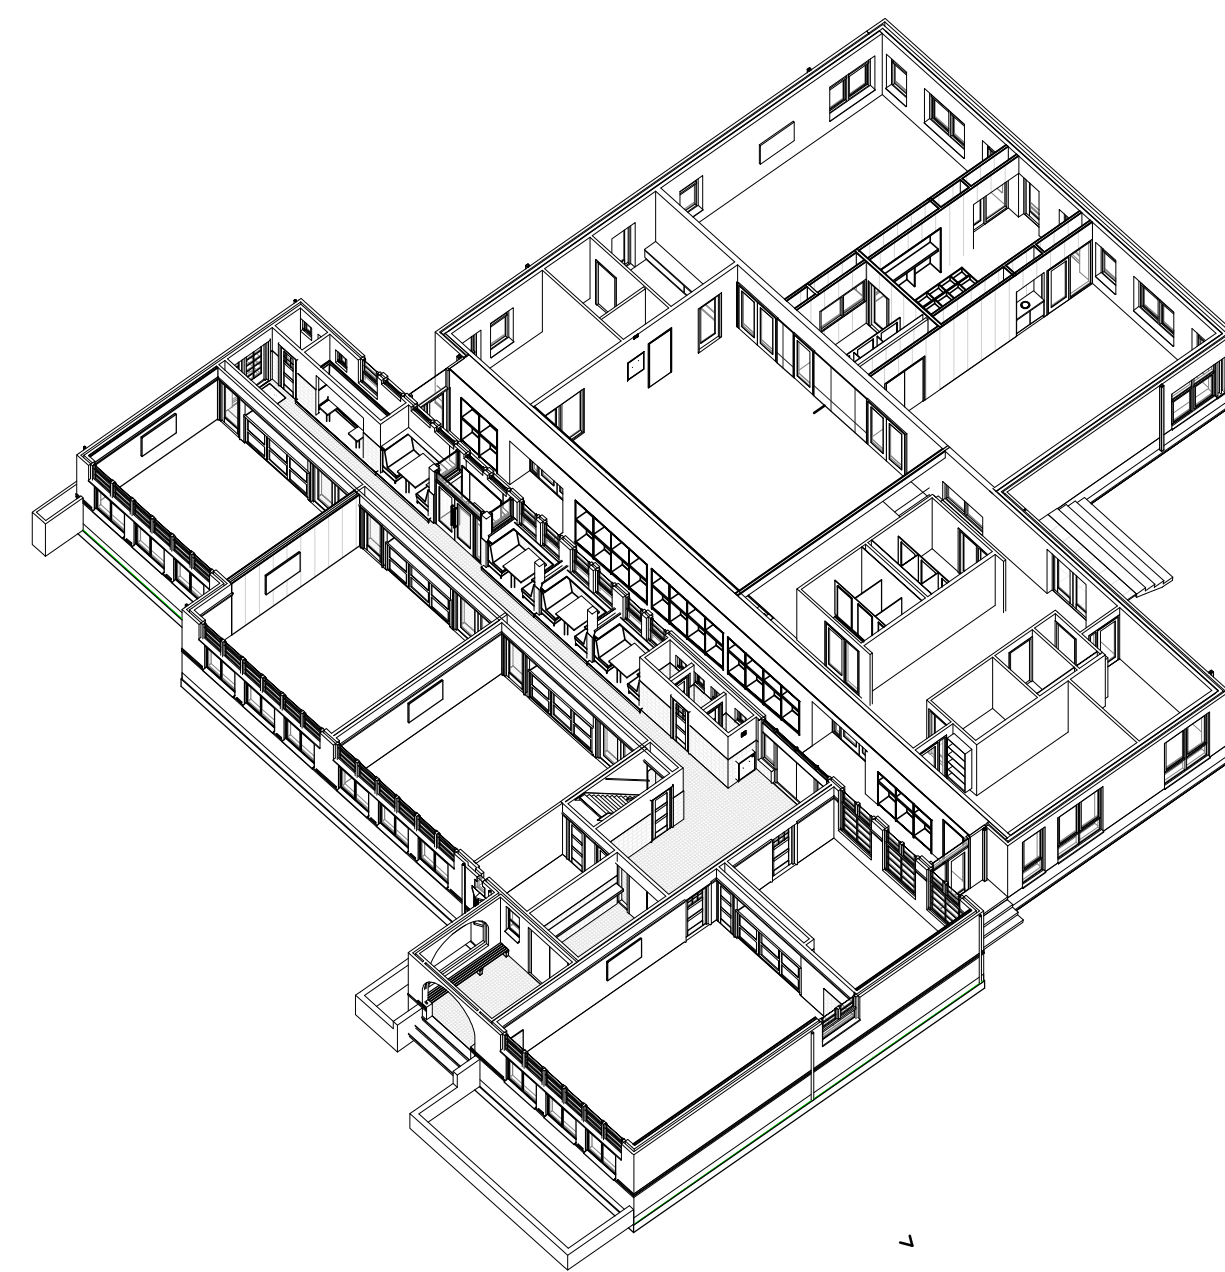


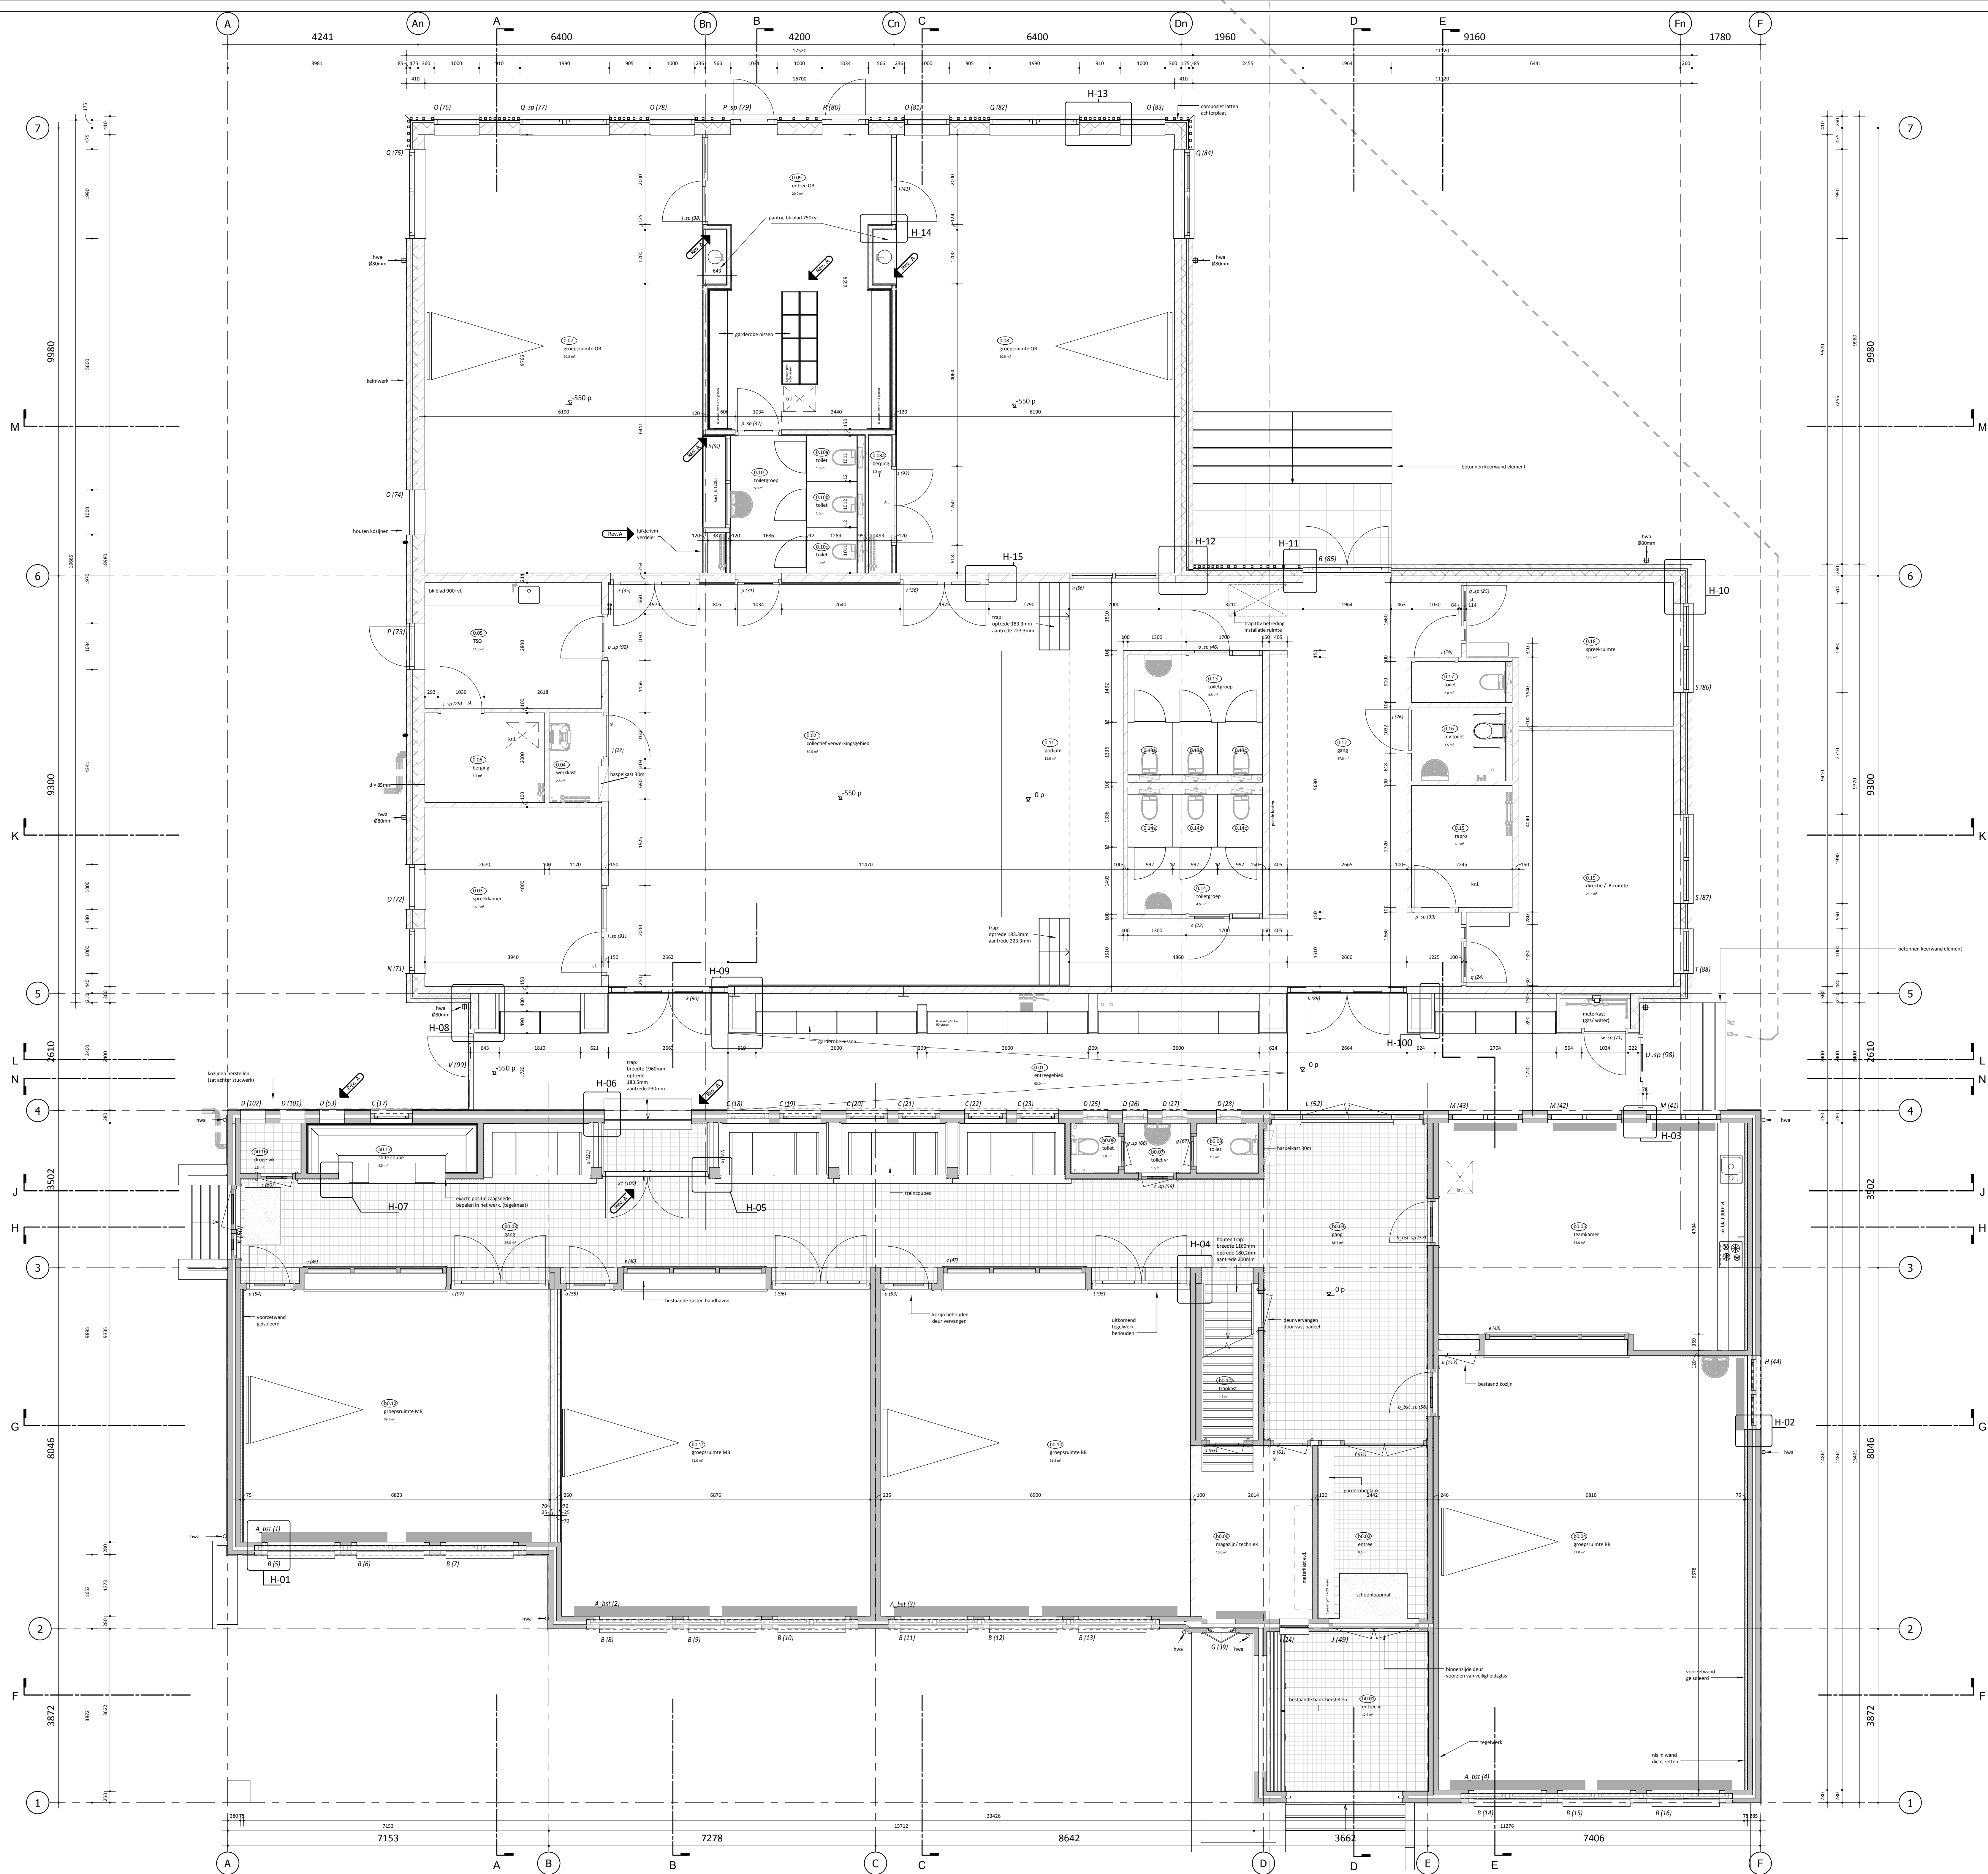

status **DEFINITIEF**
tekeningnummer **P-200**
tekoning **begane grond nieuw**
fase **Uitvoerings Ontwerp**

schaal 1 : 50
formaat **A0**
datum 27-02-2015
revisie **A** 26-03-2015

projectnaam verbouwing OBS de Sloop
projectnummer 2013014
adres Dorpsstraat 146
Nieuwe Niedorp
opdrachtgever Woningstichting Den Helder
Middenweg 159
Postbus 90, 1780 AB

projectarchitect Maarten Overtoom
projectcoördinator Bas Groen / Jos Stapel
engineer Jos Stapel

Geo architecten
Luit 43 1341 BX SCHIEDAM
T 0184-720888
E info@geoarchitecten.nl
W www.geoarchitecten.nl

