



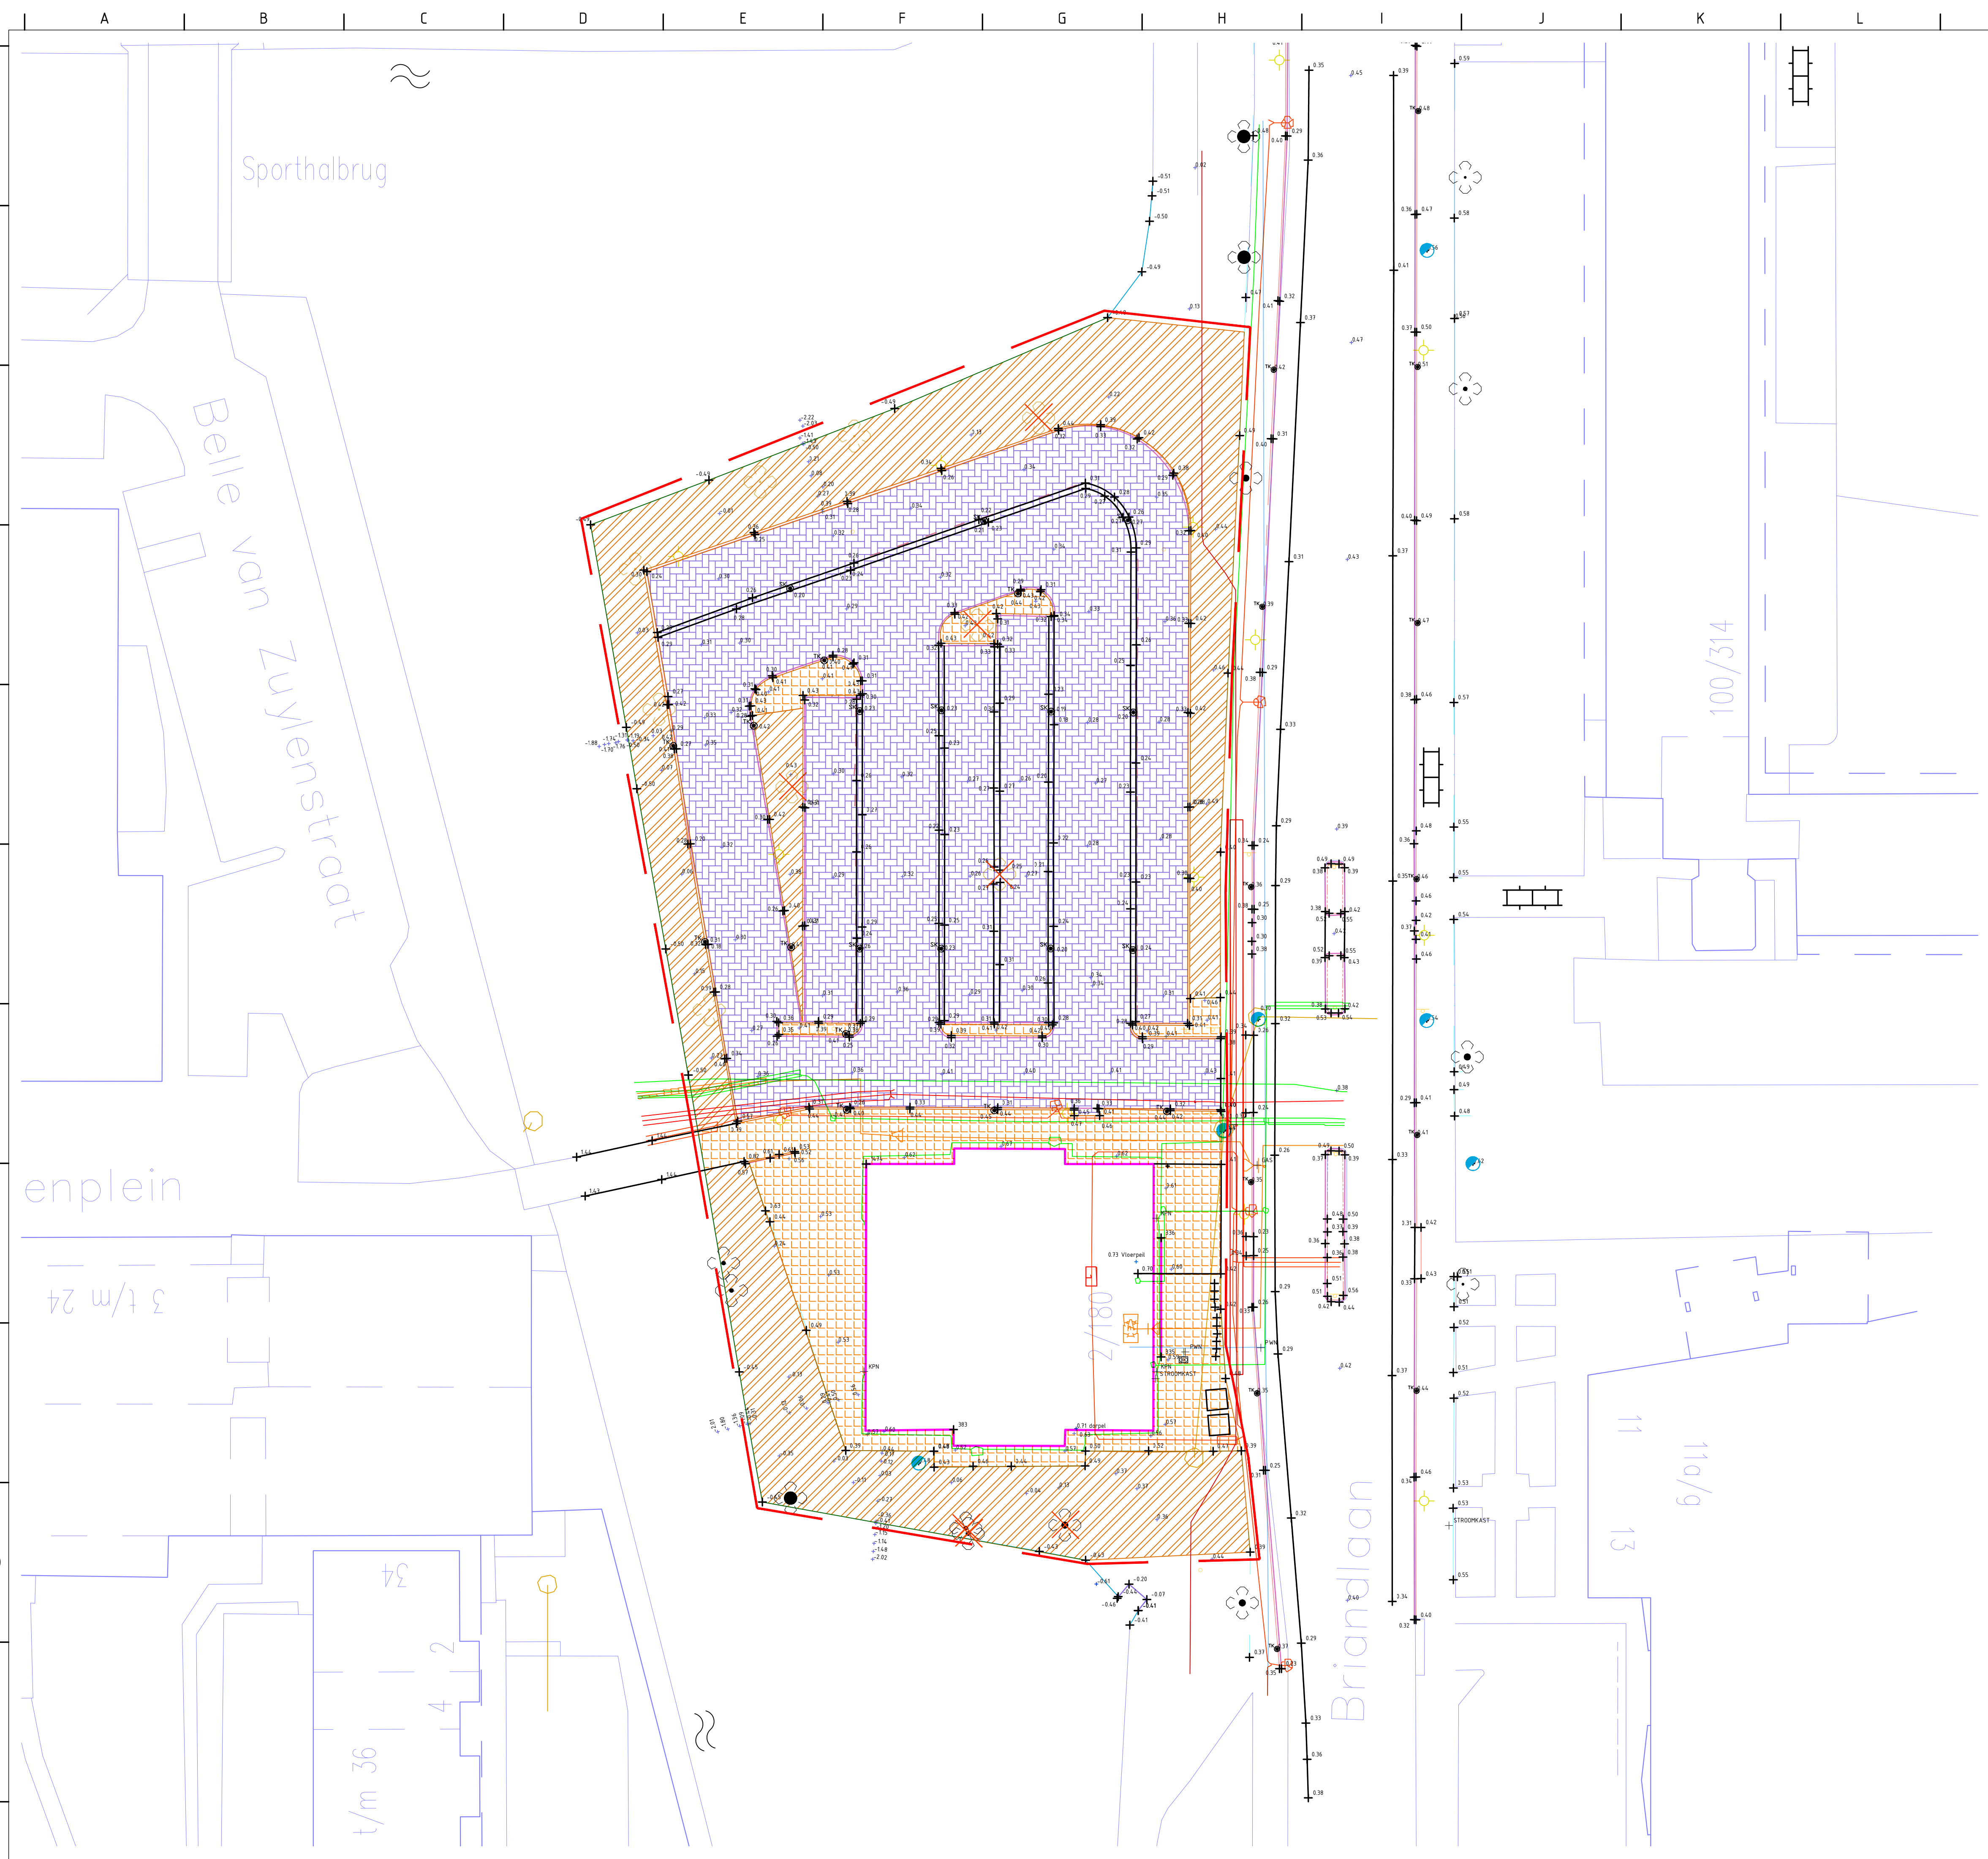

- Werkgrens
- Bestaande boom handhaven
- Bestaande boom verwijderen incl. stobbe
- Bestaande Trottoirband opnemen t.b.v. hergebruik
- Verwijderen beplanting incl. stobbe
- Opnemen betontegels 30x30 t.b.v. hergebruik
- Bestaande BSS, diverse kleuren t.b.v. hergebruik
- Opnemen lichtmast
- Opnemen straat-/ trottoirkolk
- Opnemen palen en bebording

Maten niet van tekening meten, doch geschreven maten aanhouden.
Waar niet anders aangegeven lengtematen in meters.
Alle hoogtematen t.o.v. N.A.P. (in m!)

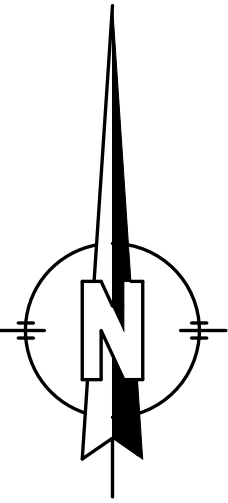

wijz.			get.	gec.	
wijz.			get.	gec.	
wijz.			get.	gec.	
wijz.			get.	gec.	
Smit Groenadvies					
Project: Herinrichting Briandlaan					
Onderwerp: Opruimingstekening					
datum:	07-04-2014	opdrachtgever:		tekeningsnummer:	wijziging:
schaal:	1:250	Ymere		2014-001	-
formaat:	A1	getekend:	gecontroleerd:		
bestek:		J.M. Smit	-		

Baaninstelling