



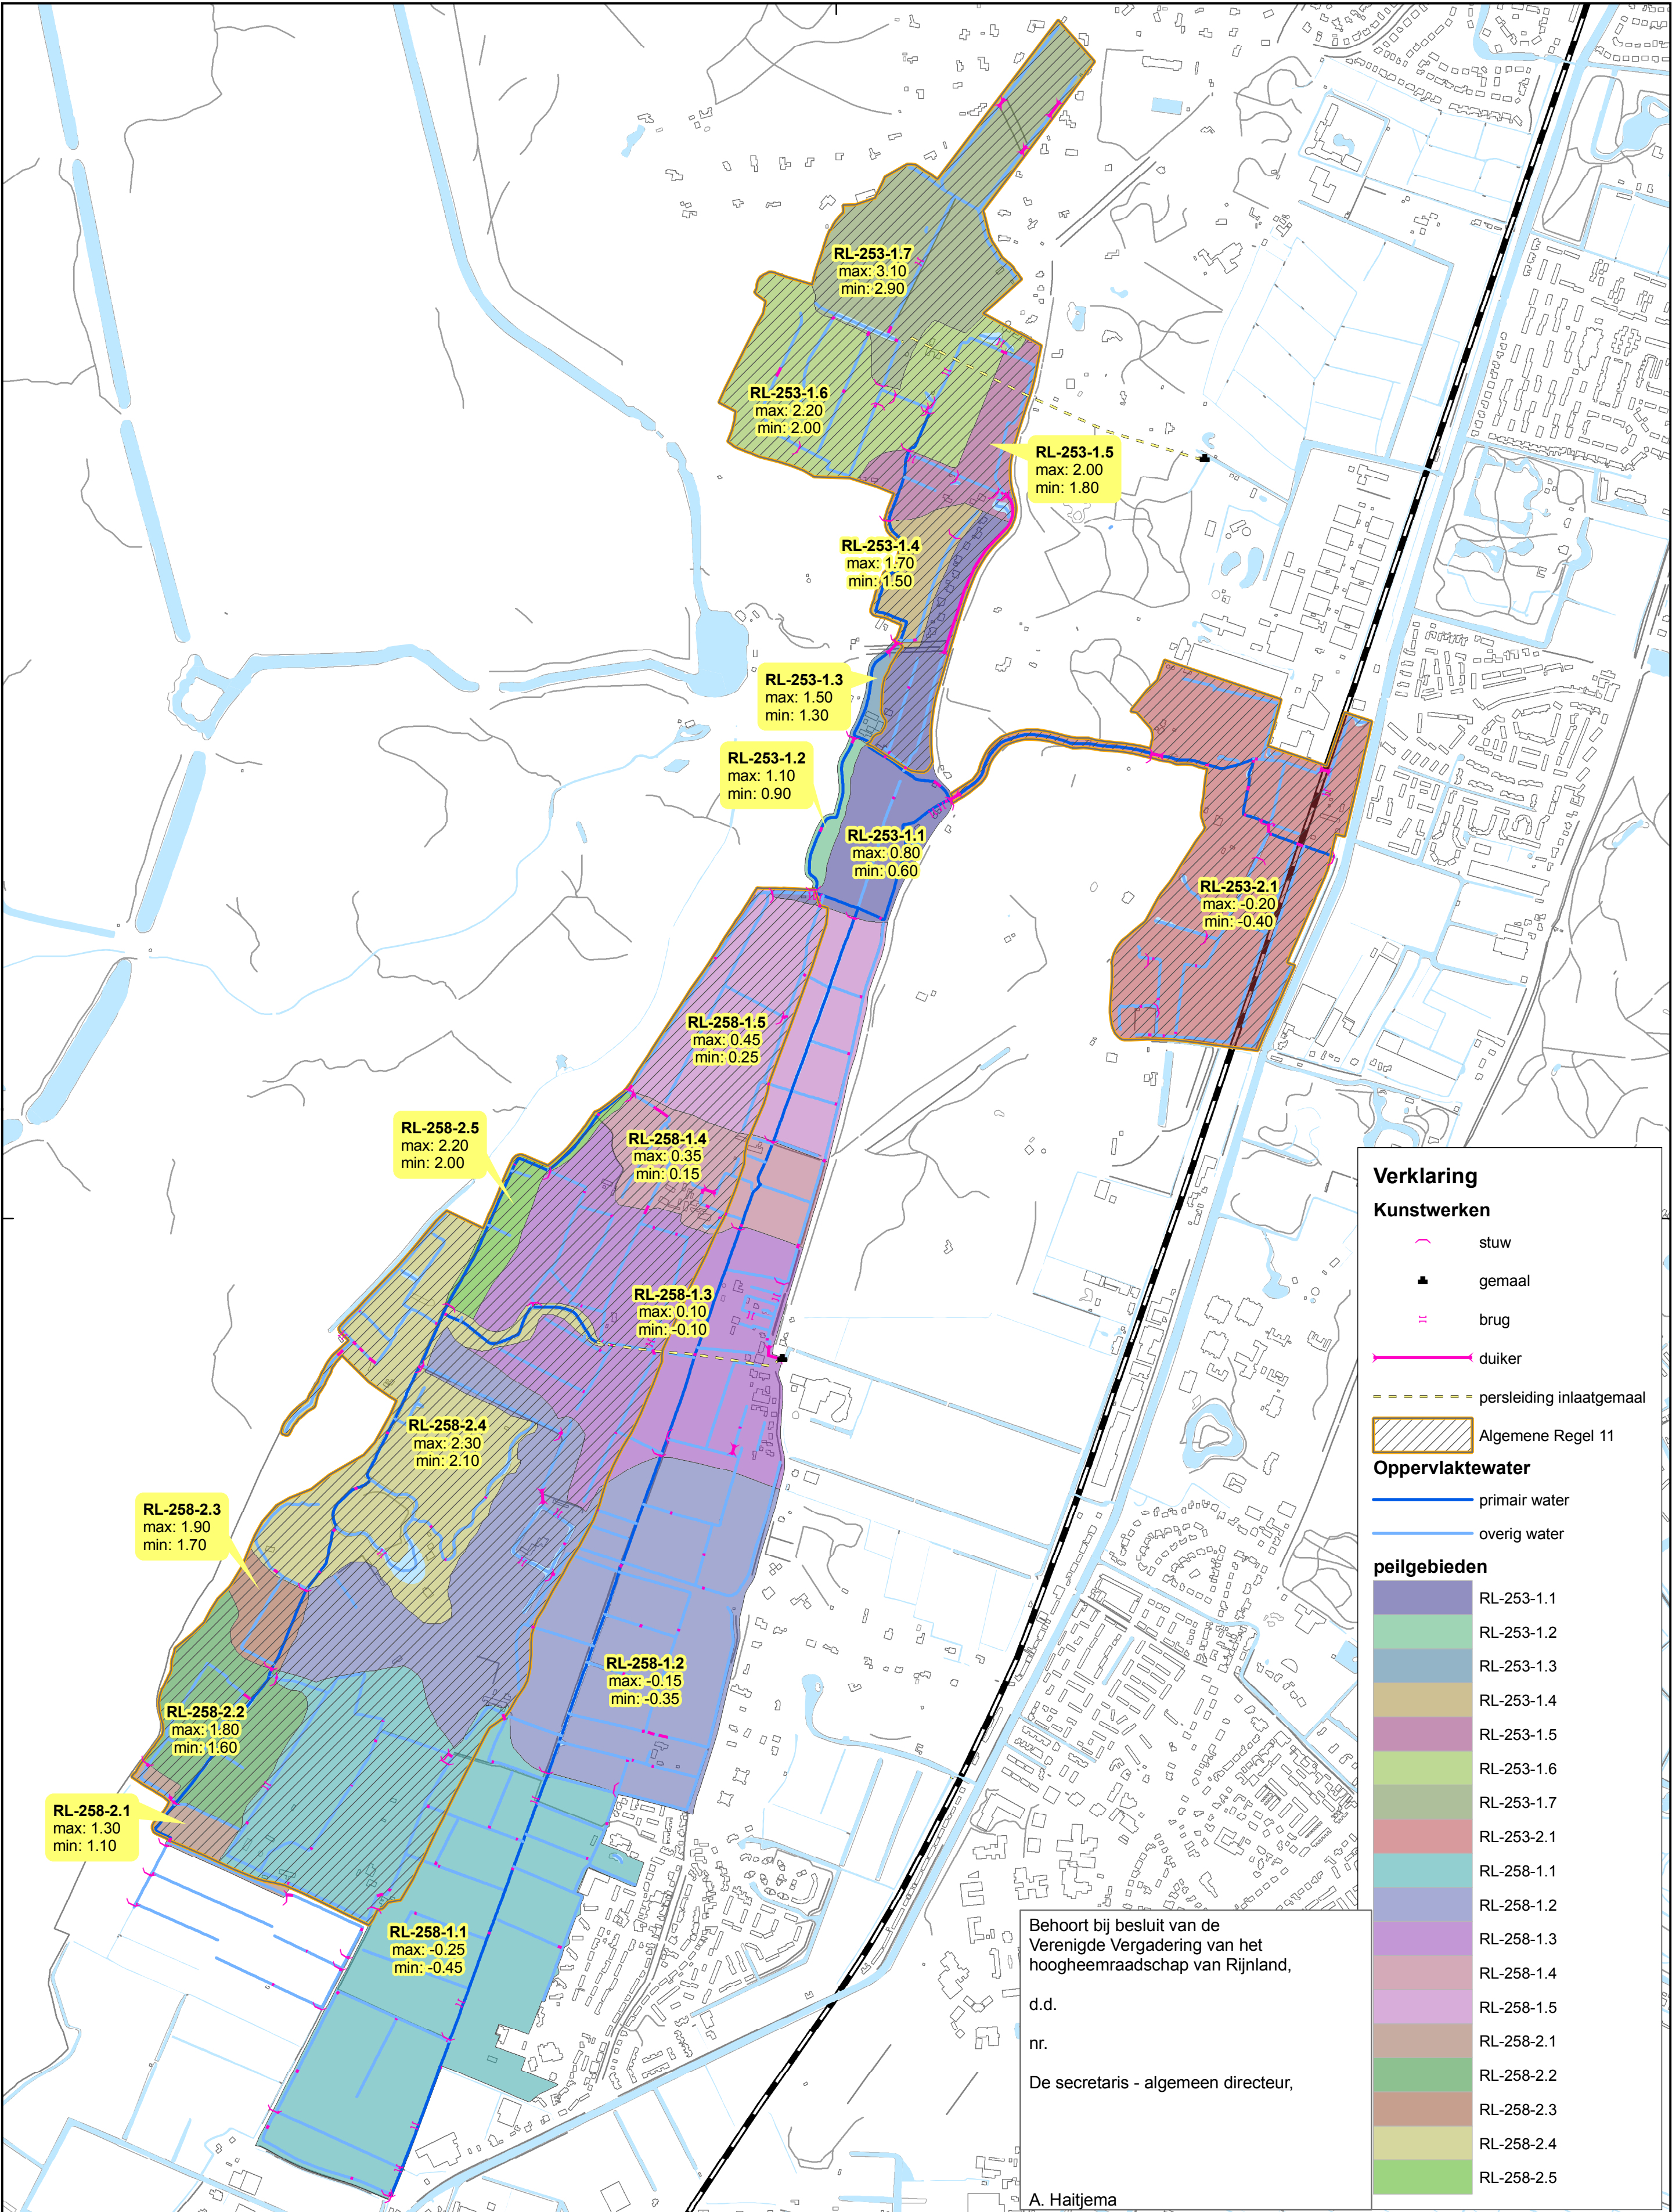

Corsanummer: 14.73347

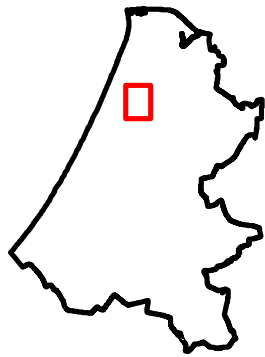

Hoogheemraadschap van
Rijnland

Toekomstige waterhuishoudkundige
inrichting
ontwerp-peilbesluit Mariënduin-Vogelenzang

0 250 500 750 Meters

Topografische ondergrond (c) Topografische Dienst Kadaster, Emmen

getekend : MvdB	datum : 30 oktober 2014
schaal : 1:10 000	formaat : A2
blad : 1	versie : 3
bestand : -	