
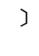






Legenda


-  Gemaal
-  Stuw
-  Dichte dam
-  Duiker

 Boezemwatergang

 Polderwatergang


 Peilgebiedsgrens

 Gebouw / Huis

 Warenhuis

VIII  Peilgebiednummer

-1,80  Peil

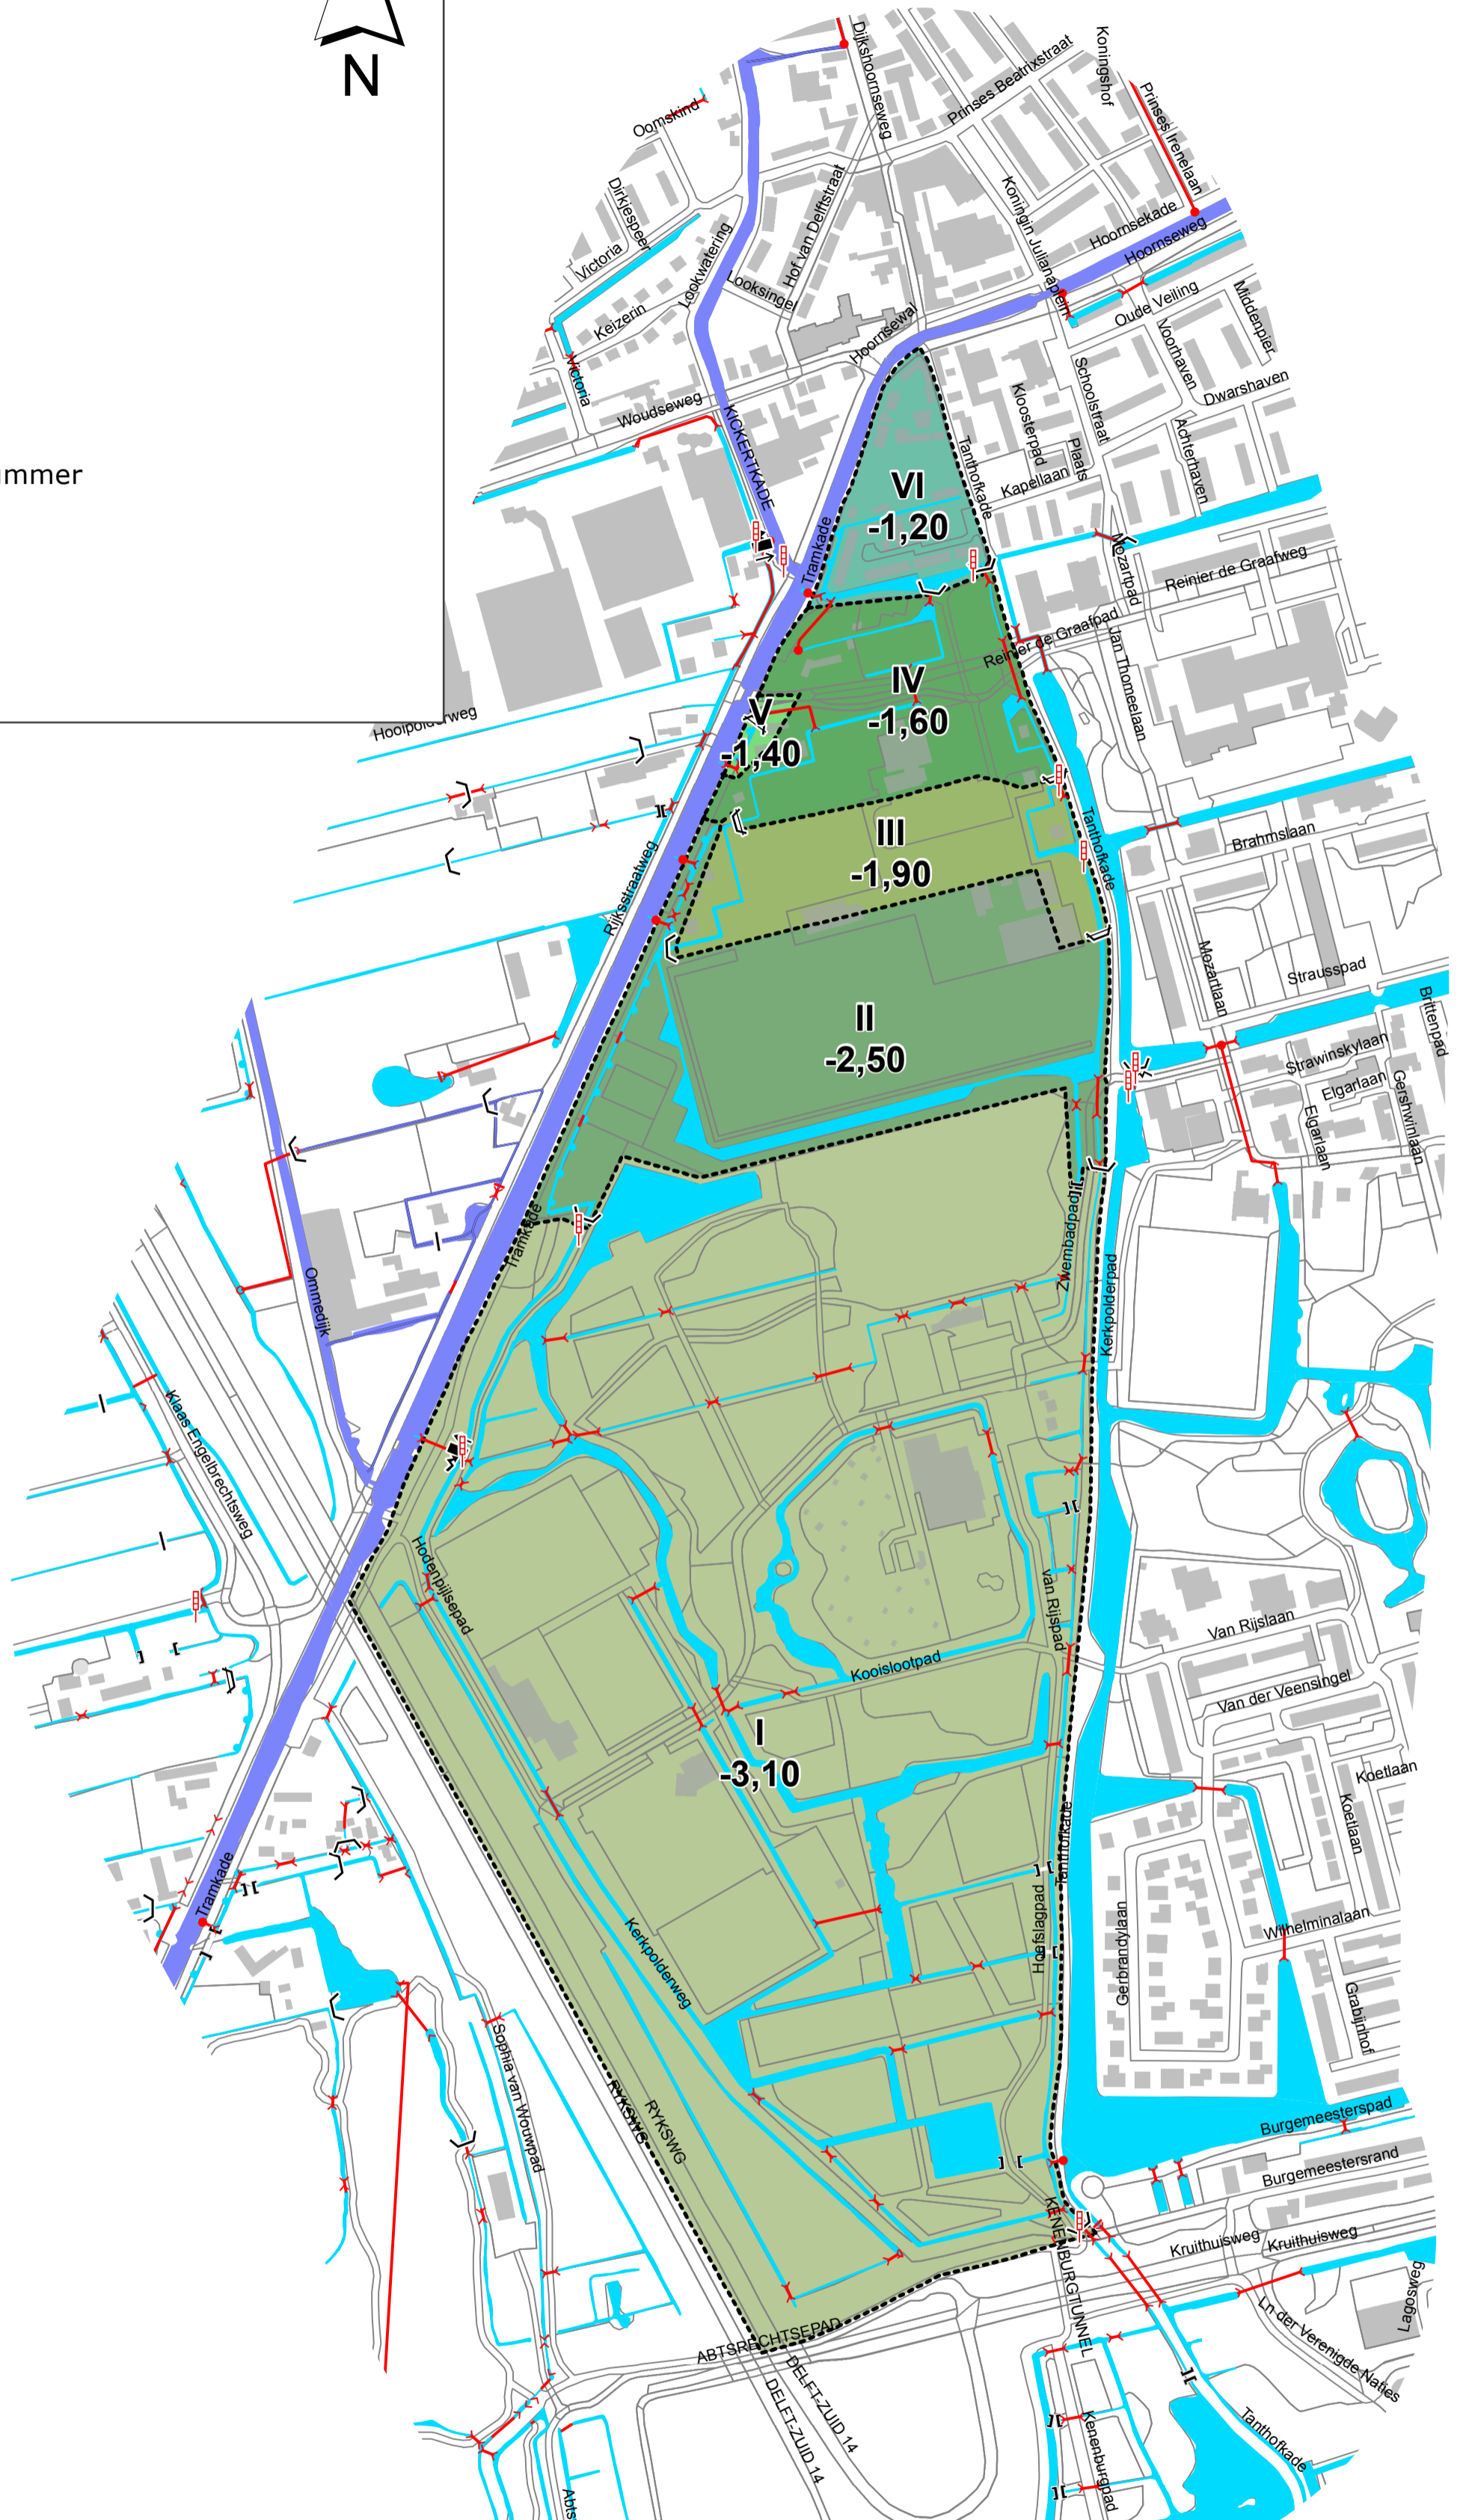

Hoogheemraadschap van
Delfland

Formaat :
A1

Schaal :
1:5.000

Postbus 3061
2601 DB Delft

Telefoon : (015) 260 81 08

www.hhdelfland.nl
twitter.com/hhdelfland

Kaart behorende bij Peilbesluit Kerkpolder-Noord
vastgesteld op 4 juni 2015

Programma : Voldoende Water

Datum : 10-10-2014

Revisie datum : 10-10-2014

Getekend : SR

Tekeningnummer : 20141010

