
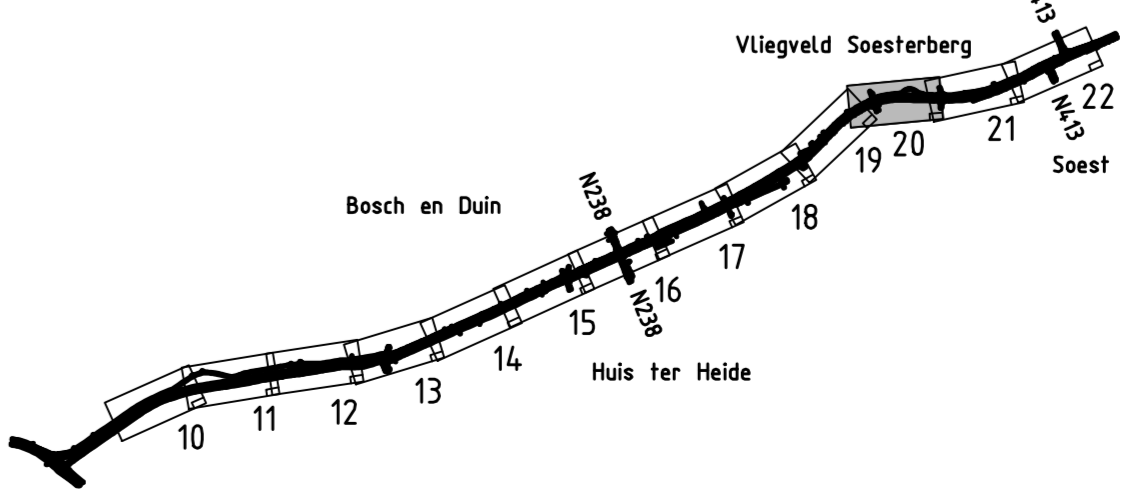


GEMEENTE SOEST
KERN SOESTERBERG

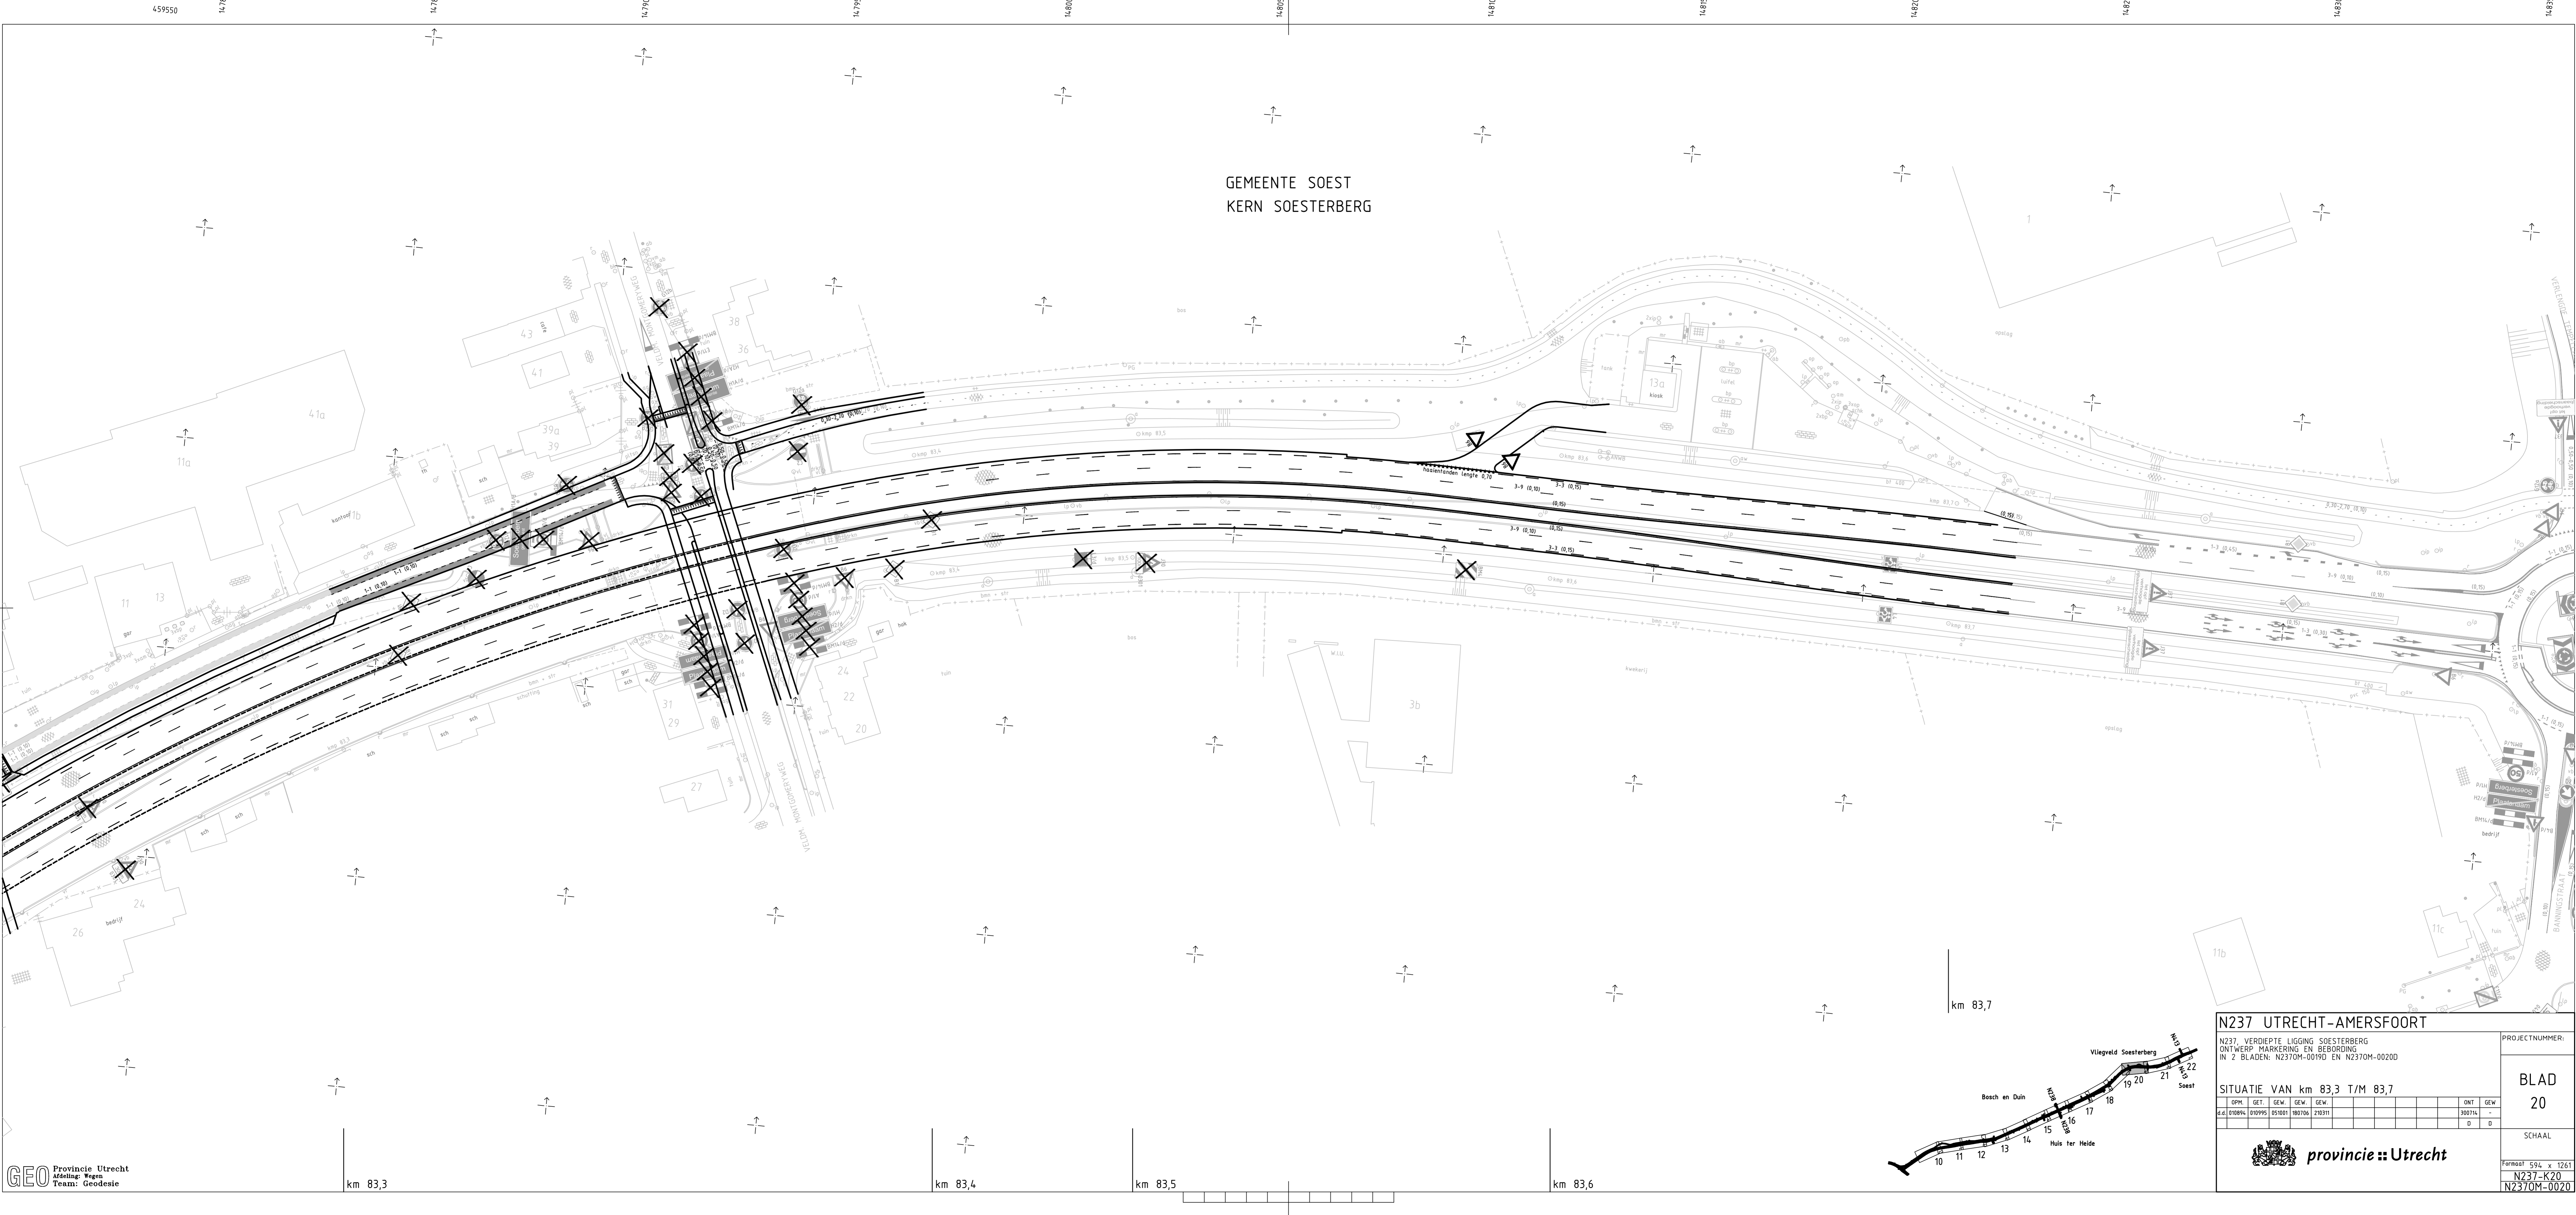

N237 UTRECHT-AMERSFOORT

N237, VERDIEPTE LIGGING SOESTERBERG
ONTWERP, MARKERING EN BEBODING
IN 2 BLADEN: N2370M-0019D EN N2370M-0020D

SITUATIE VAN km 83,3 T/M 83,7

OPM.	GET.	GEW.	GEW.	GEW.	ONT.	GEW.
010894	010995	051001	180706	210311	300716	-
					D	D

PROJECTNUMMER:
BLAD 20

SCHAAL

provincie Utrecht

formaat 594 x 1261
N237-K20
N2370M-0020