



voorgevel


achtergevel

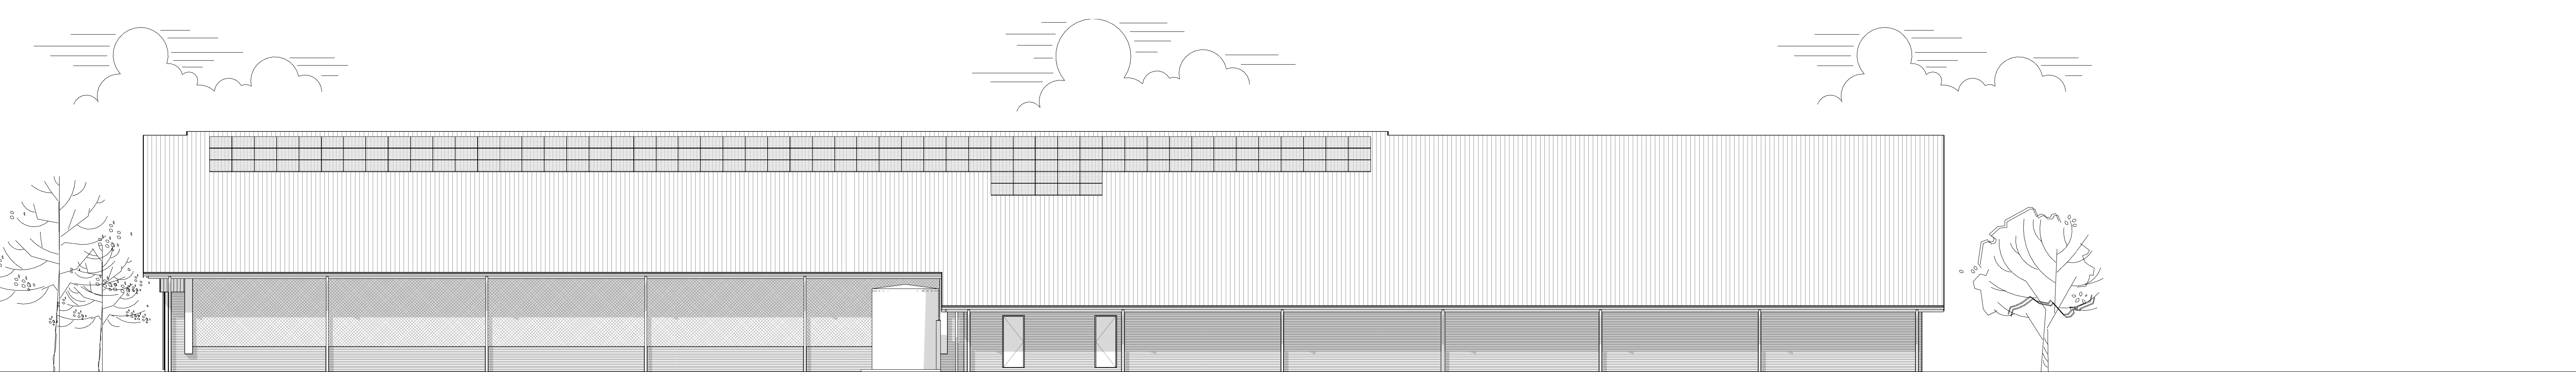


rechterzijgevel

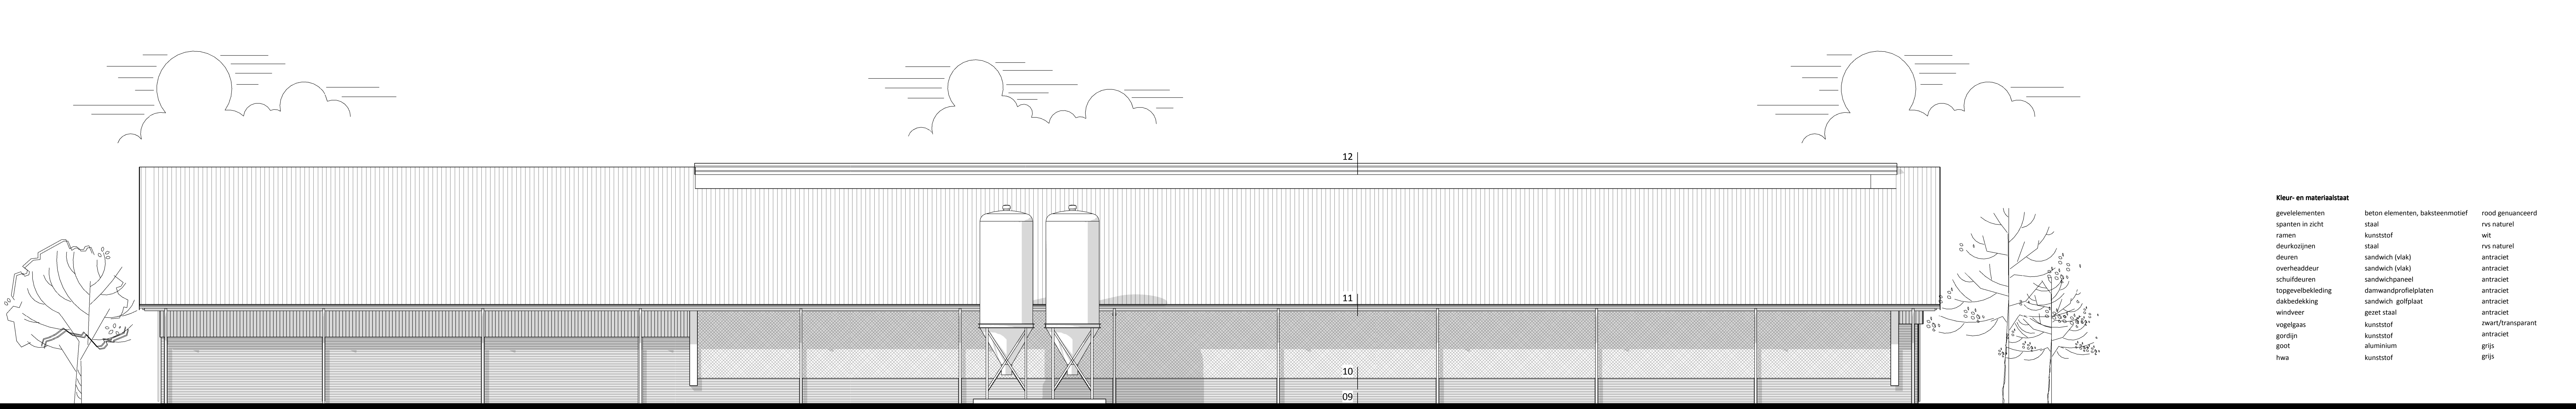

linkerzijgevel

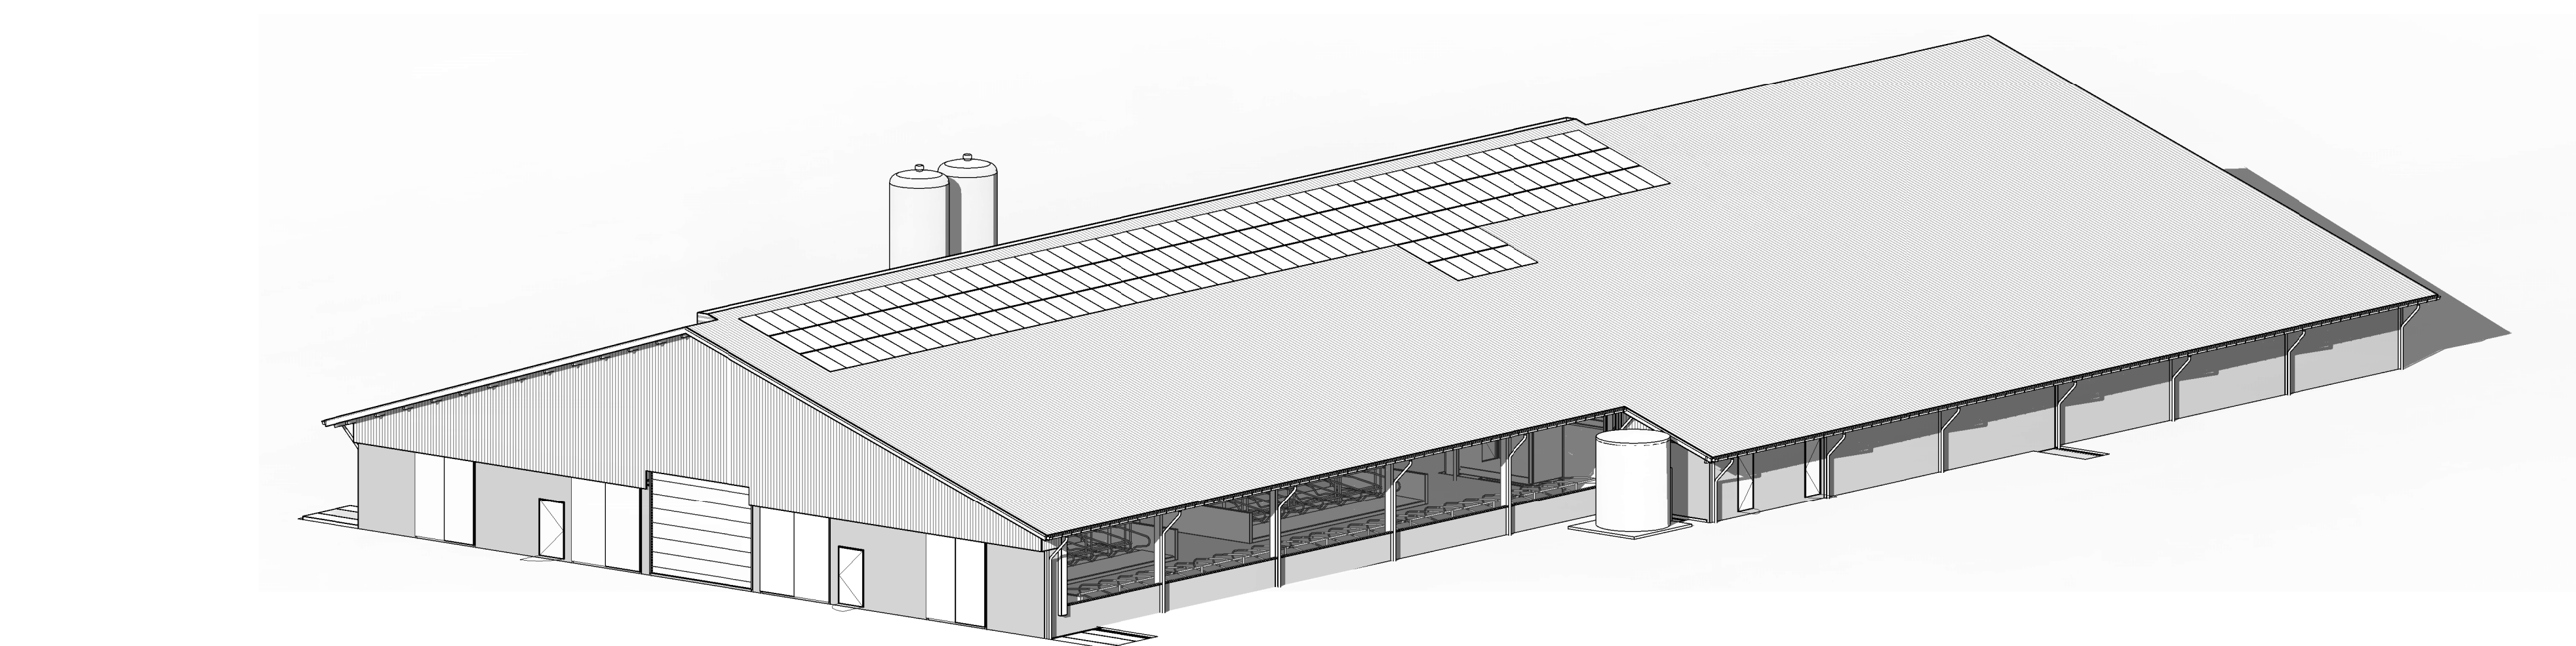

isometrie

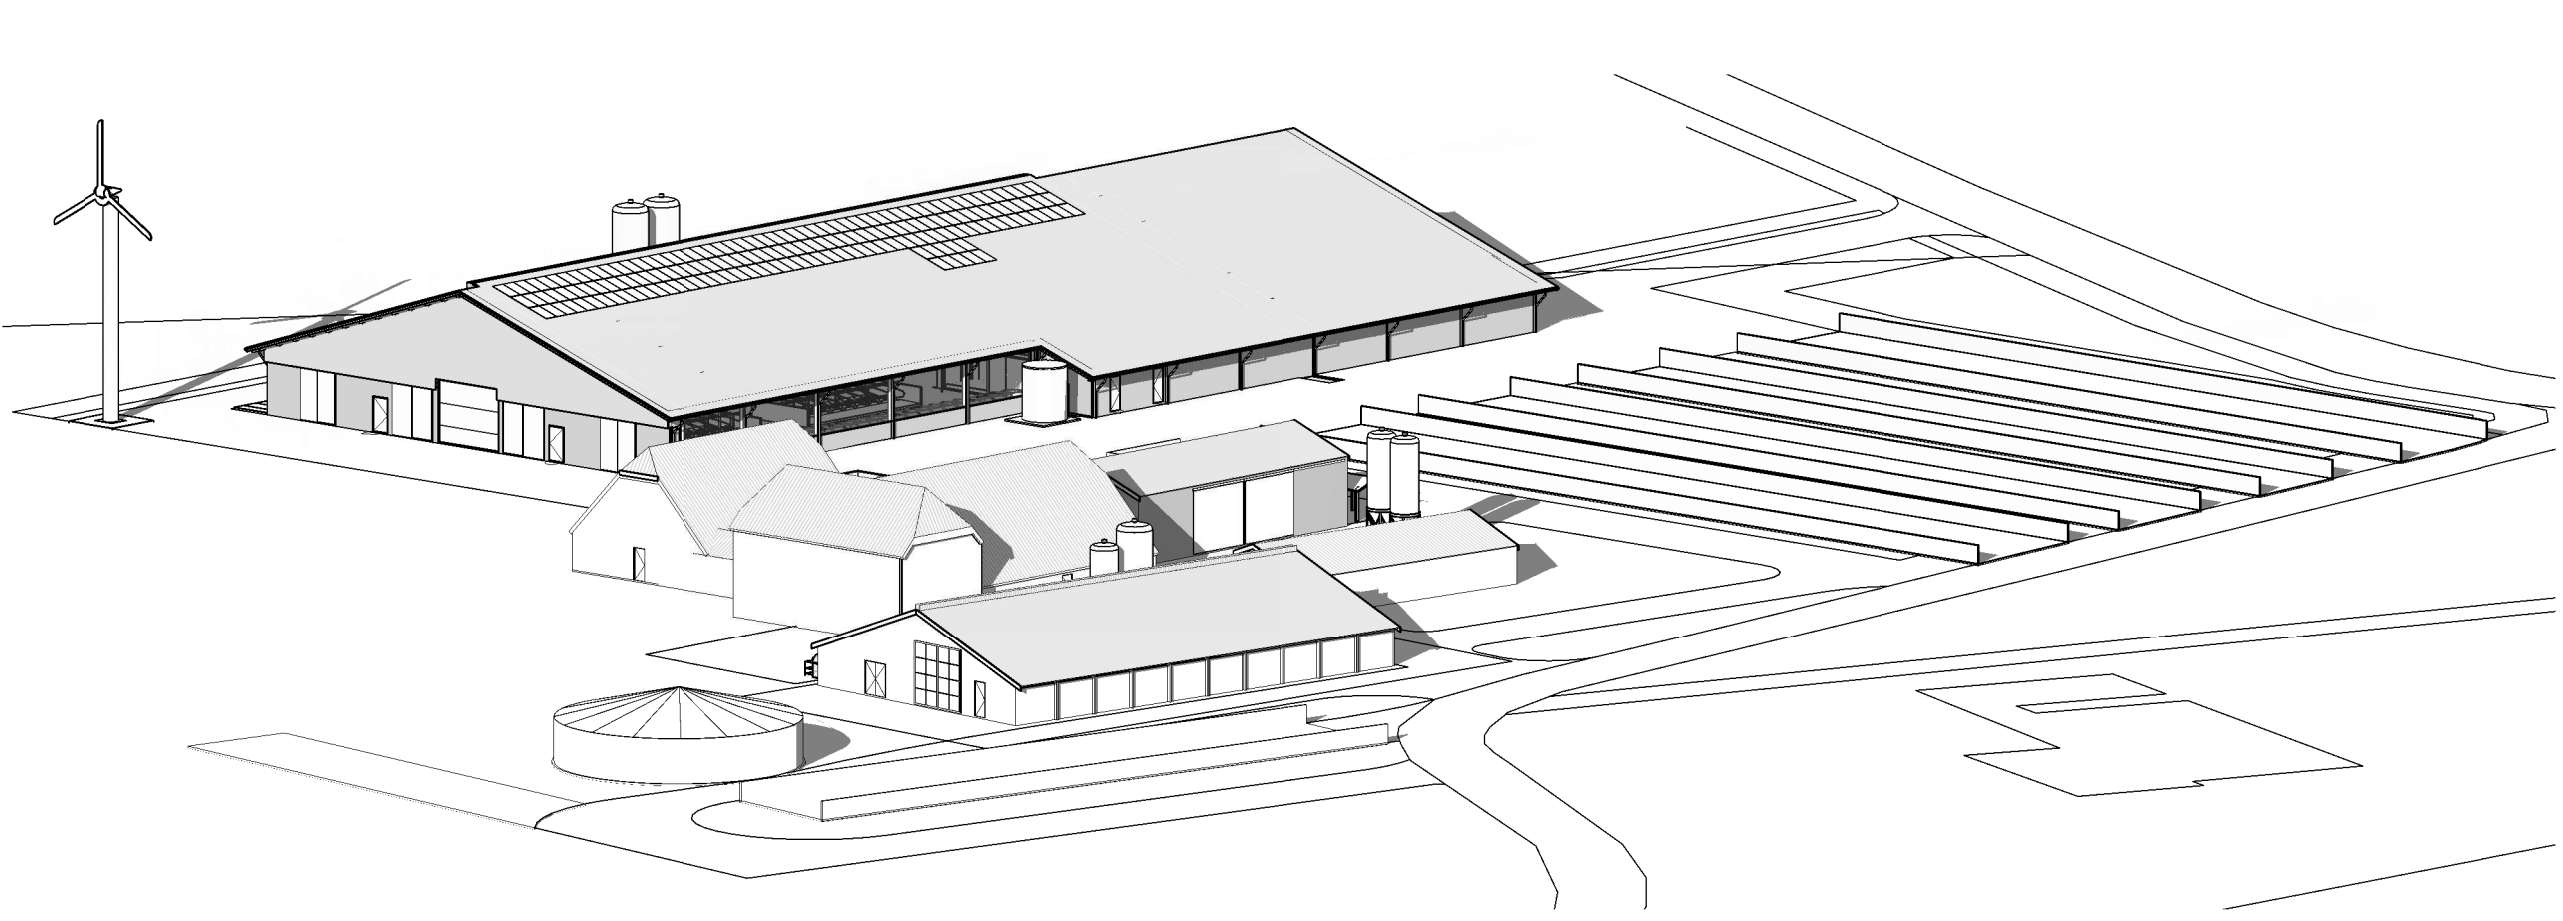

Kleur- en materiaalstaat		
gevel-elementen	beton elementen, baksteenmotief	rood gesneden
spanten in zicht	staal	rys naturel
ramen	kunststof	wit
deurkozijnen	staal	rys naturel
deuren	sandwich (vlak)	antraciet
overheaddeur	sandwich (vlak)	antraciet
schuifdeuren	sandwichpaneel	antraciet
topgevelbekleding	damwandprofielplaten	antraciet
dakbedekking	sandwich golfplaat	antraciet
windveer	gezet staal	antraciet
vogelgas	kunststof	zwart/transparent
gordijn	kunststof	antraciet
goot	aluminium	grijs
lwa	kunststof	grijs

- Renovatie algemeen**
- alle hout-, beton- en staalconstructies volgens constructeur
 - maten van bestaande situatie in het werk controleren
 - gebruiksfunctie: licht industrie

rombōu

opdrachtgever De heer E.J. Vaartjes
Broekweg 9
7234 SW Wichmond
Tel. 0575-442856

project Uitbreiding voor het bedrijf
aan de Broekweg 9 te Wichmond

onderdeel ligboxenstal-werktuigenberging-gebouw K en N
gevels en isometrie

bladnummer BO-20

intake 53.187
schaal 1:100
papierformaat A0
architect wa

registratie -
vergunning 22-01-2015

Zwartwaterlaan 14
Postbus 240
8200 AA Zwolle
t 0560 888 66 03
f 0560 888 66 02
e info@rombōu.nl
w www.rombōu.nl