


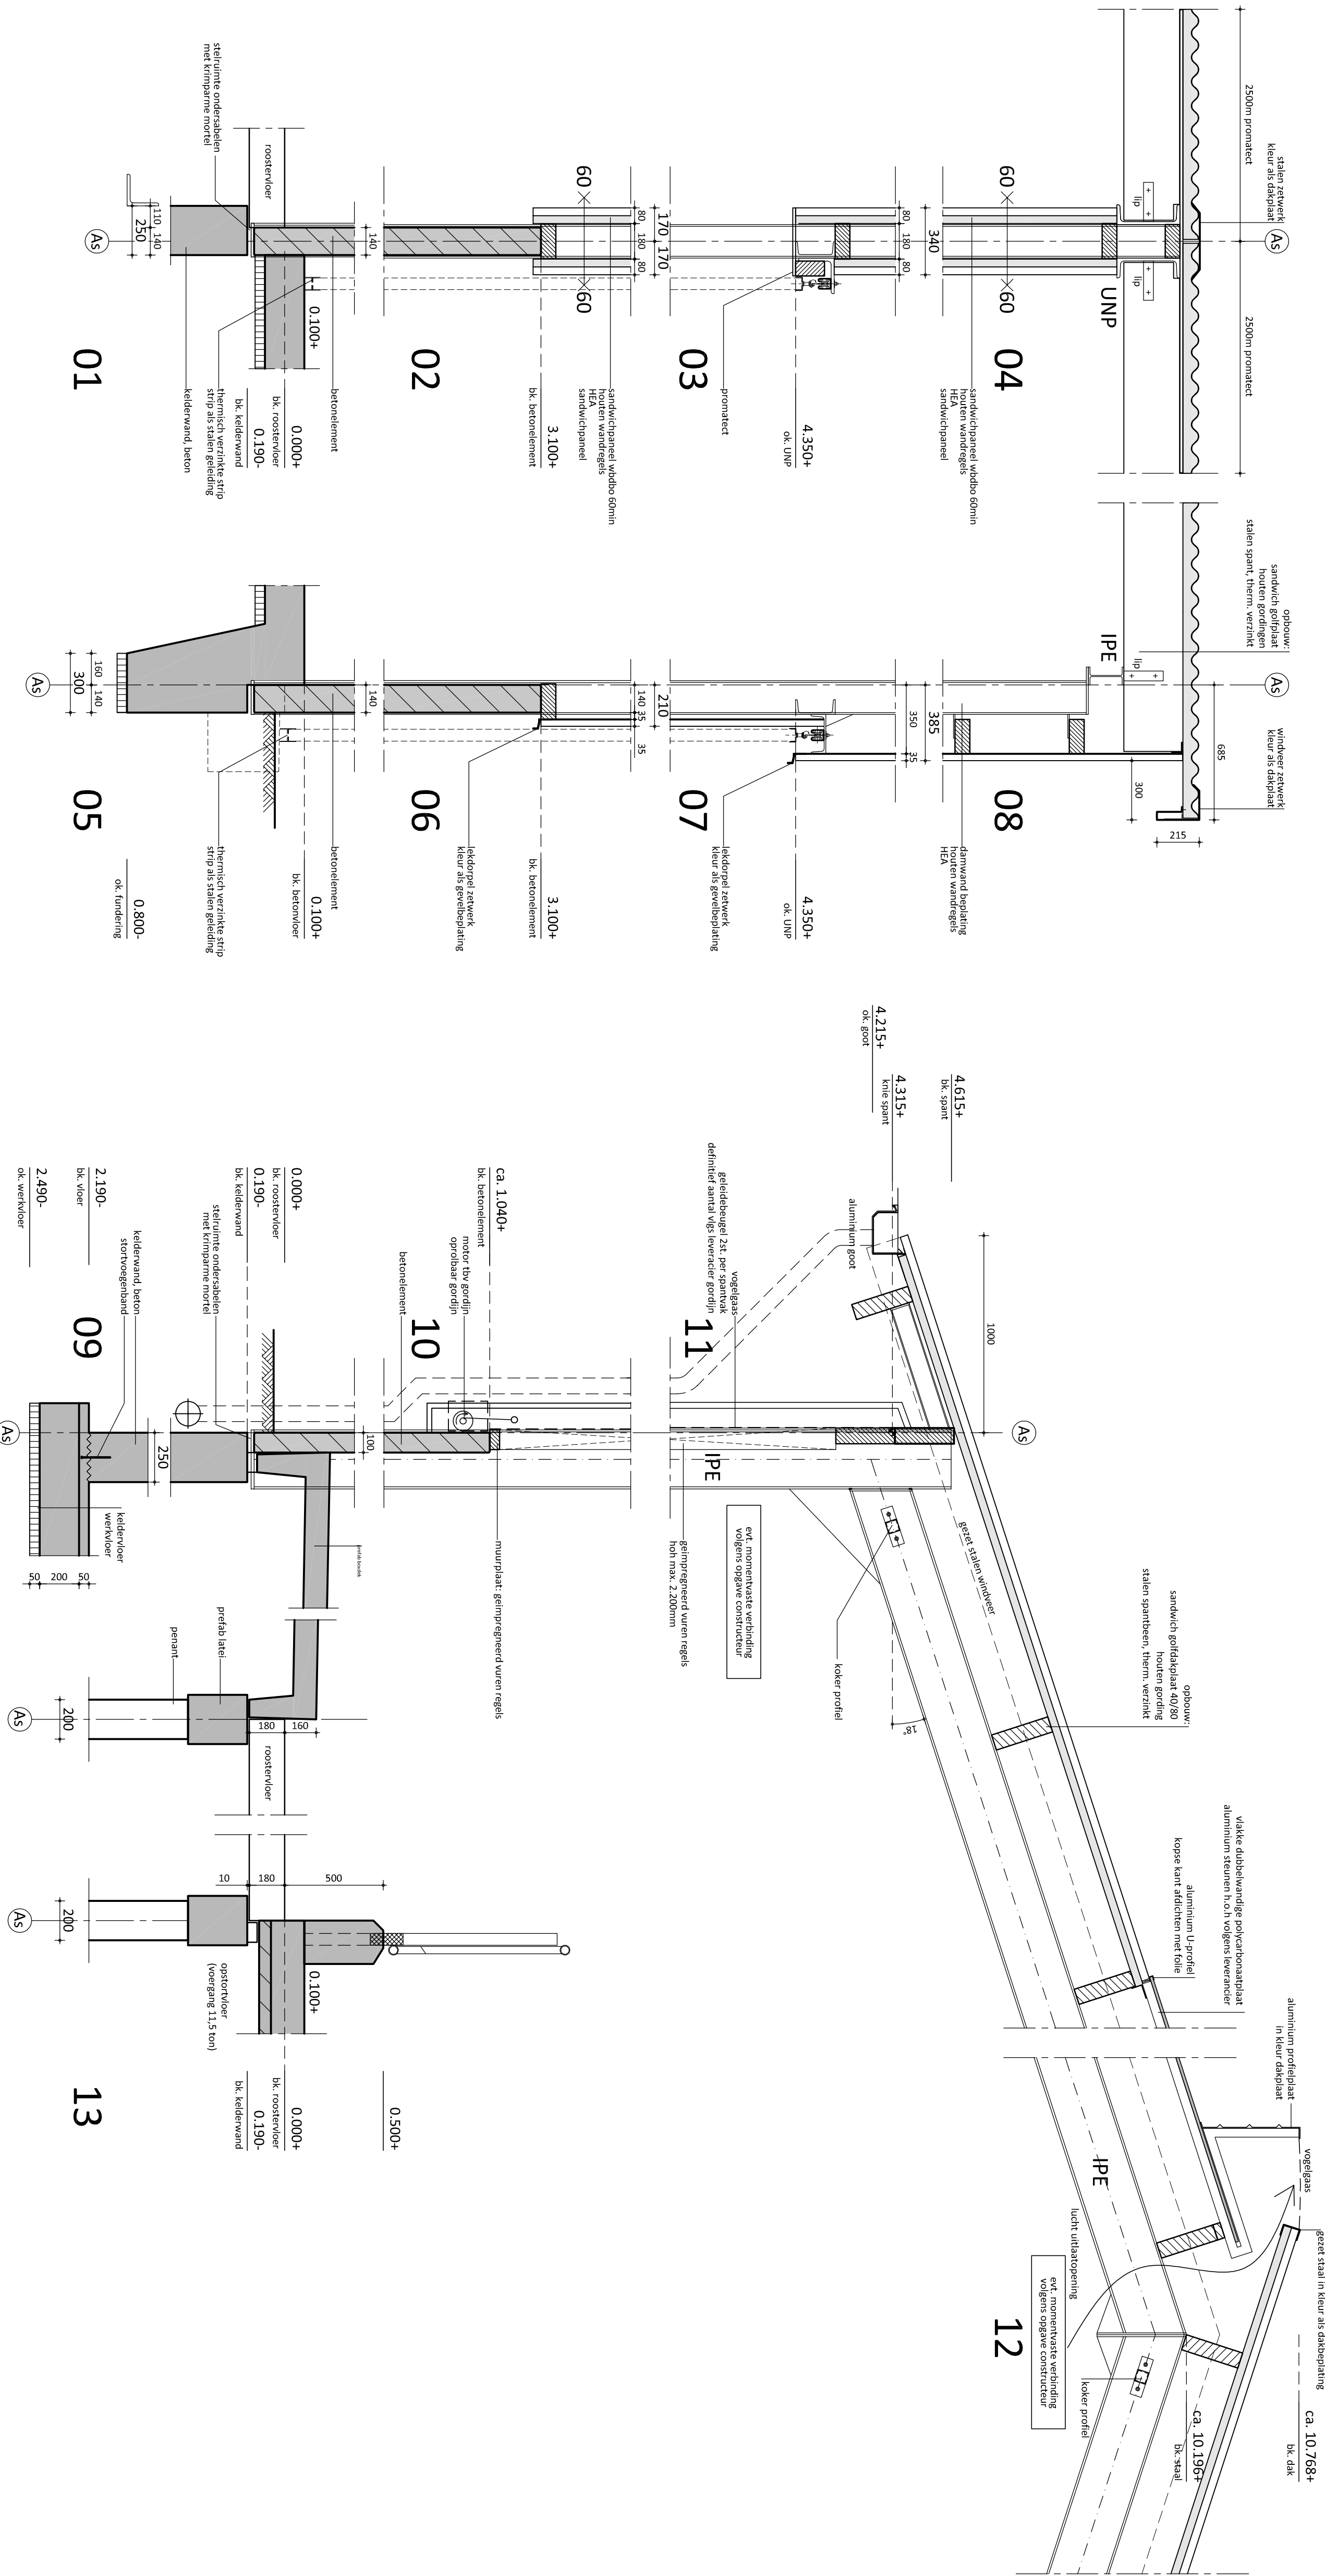

rombōu

opdrachtgever
De heer E.J. Van'tes
Broekweg 9
7228 JH Wichmond
Tel. 0575-442856

project
Uitbreiding voor het bedrijf
aan de Broekweg 9 te Wichmond

onderdeel
ligboxenstal-werktuigenberging gebouw K en N
details

bladnummer
BO-40

inlike
33.187

schal
1.20

papierformaat
A1

architect
WB

registratie
-

fase
-

datum
22-01-2015

gevoegd A
-

gevoegd B
-

gevoegd C
-

gevoegd D
-