



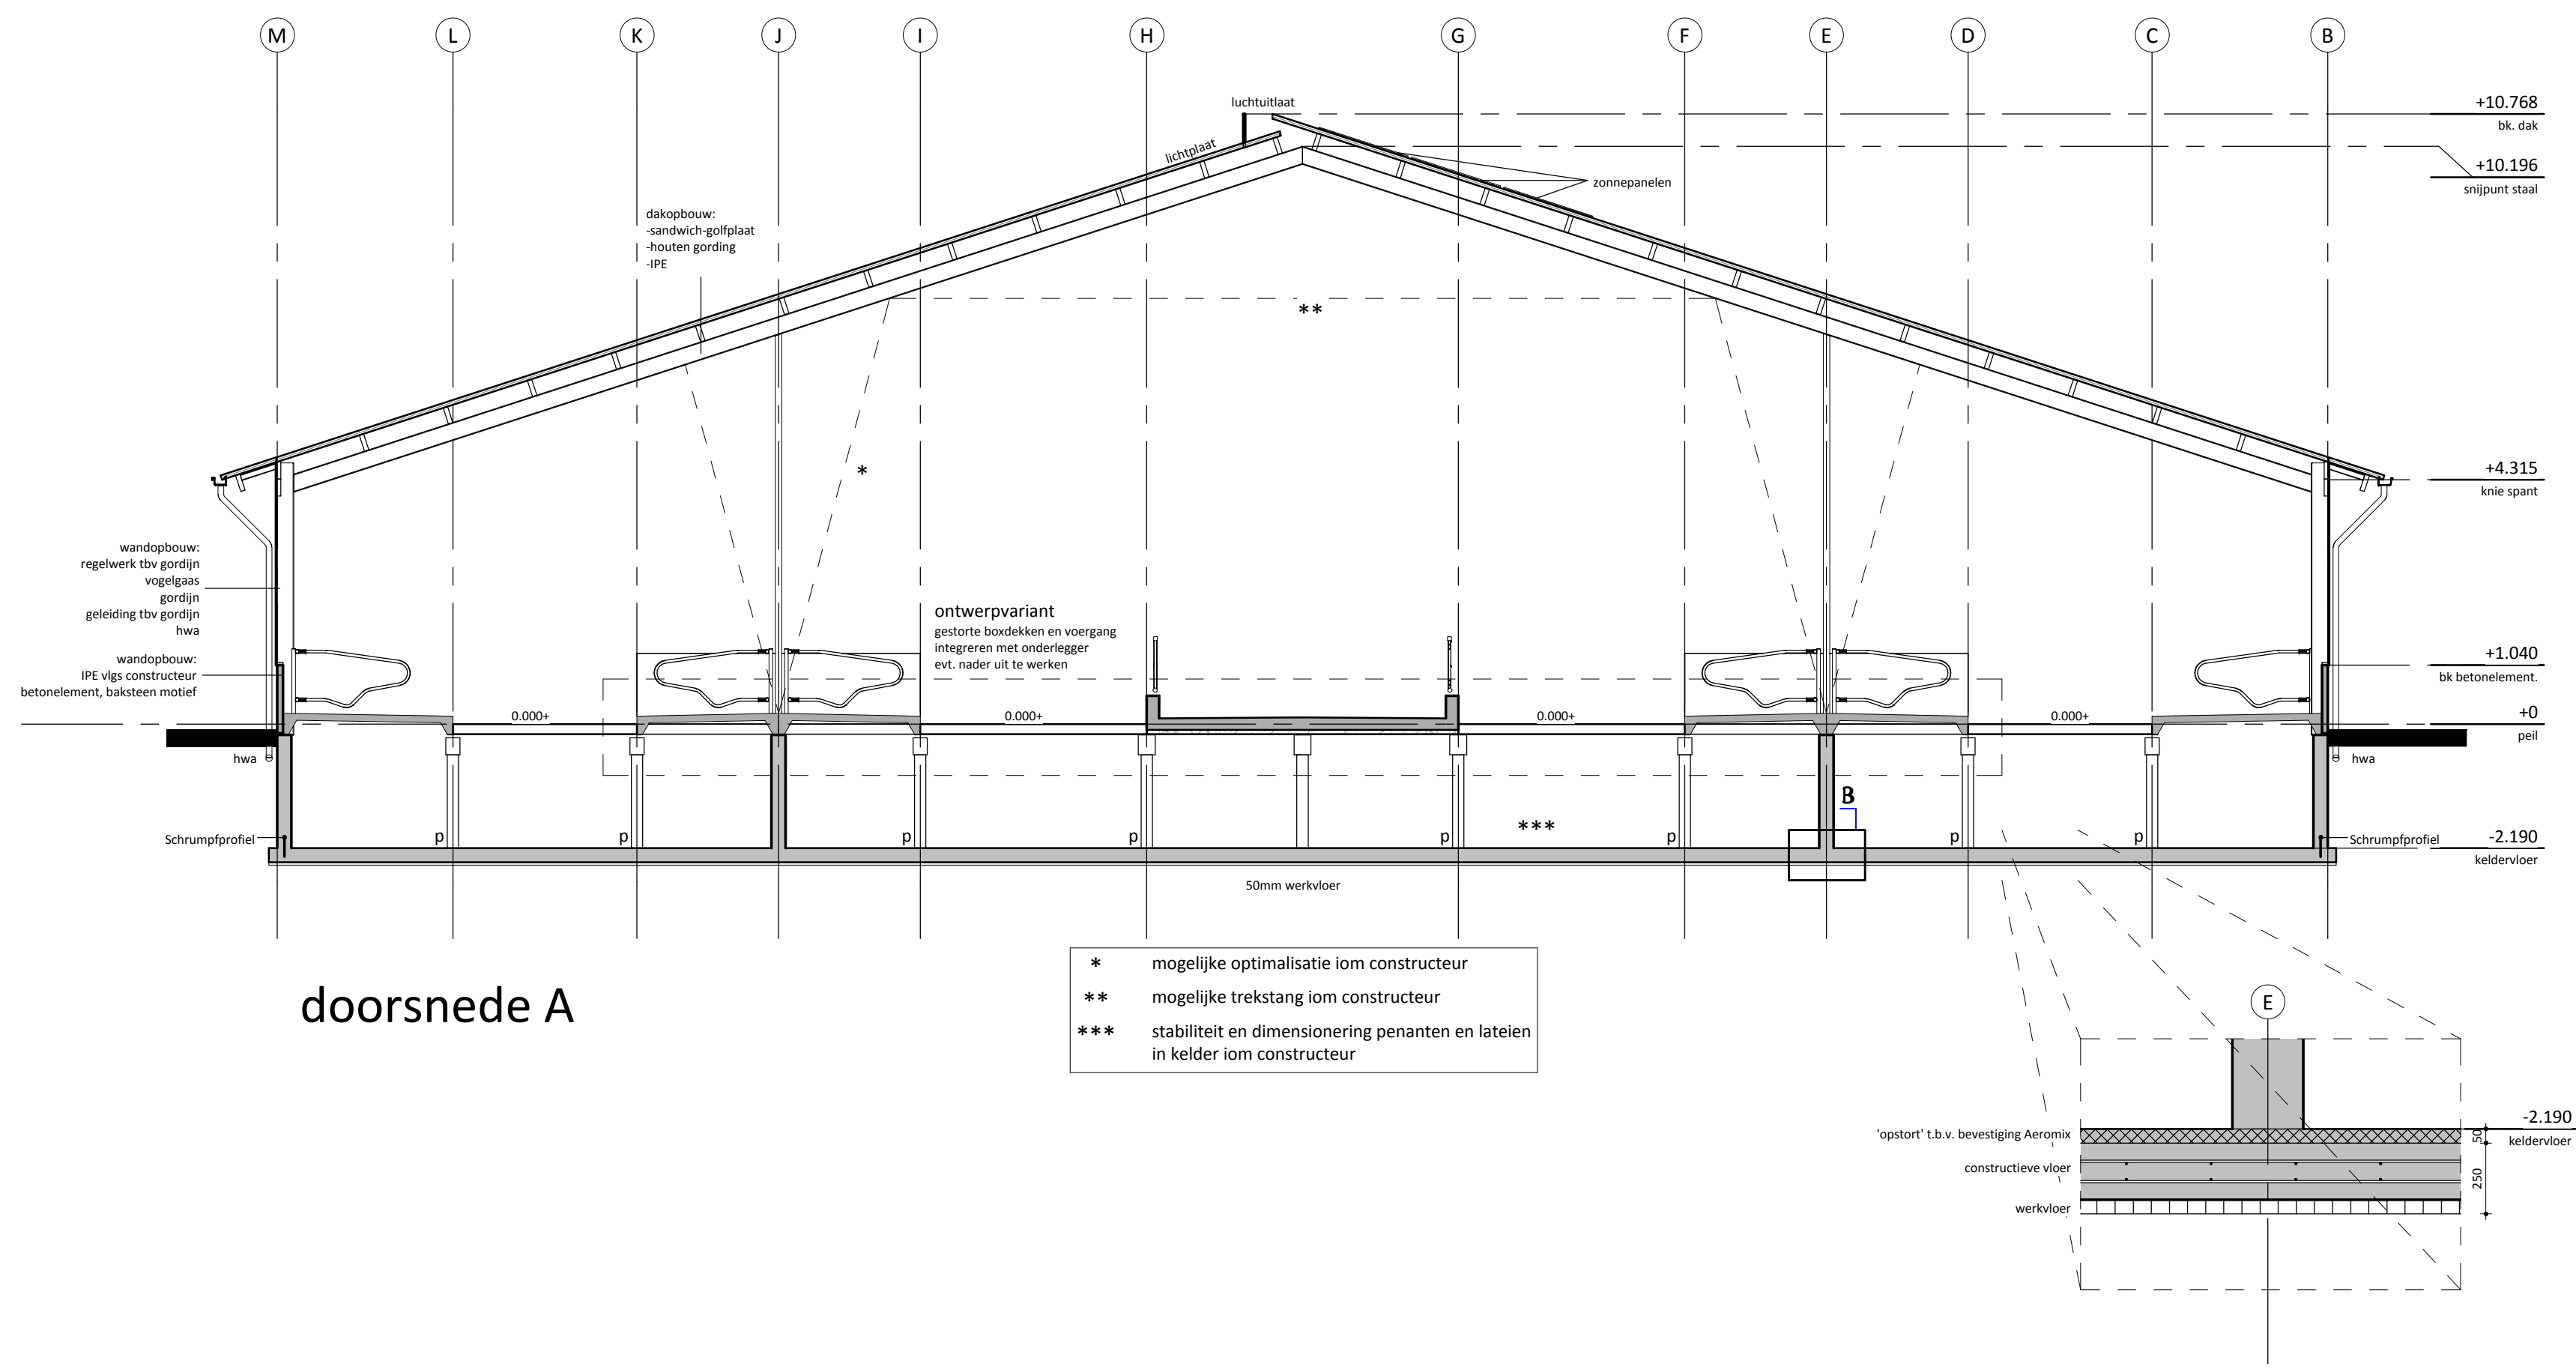


doorsnede A

- * mogelijke optimalisatie iom constructeur
- ** mogelijke trekstang iom constructeur
- *** stabiliteit en dimensionering garanderen en laten in kelder iom constructeur

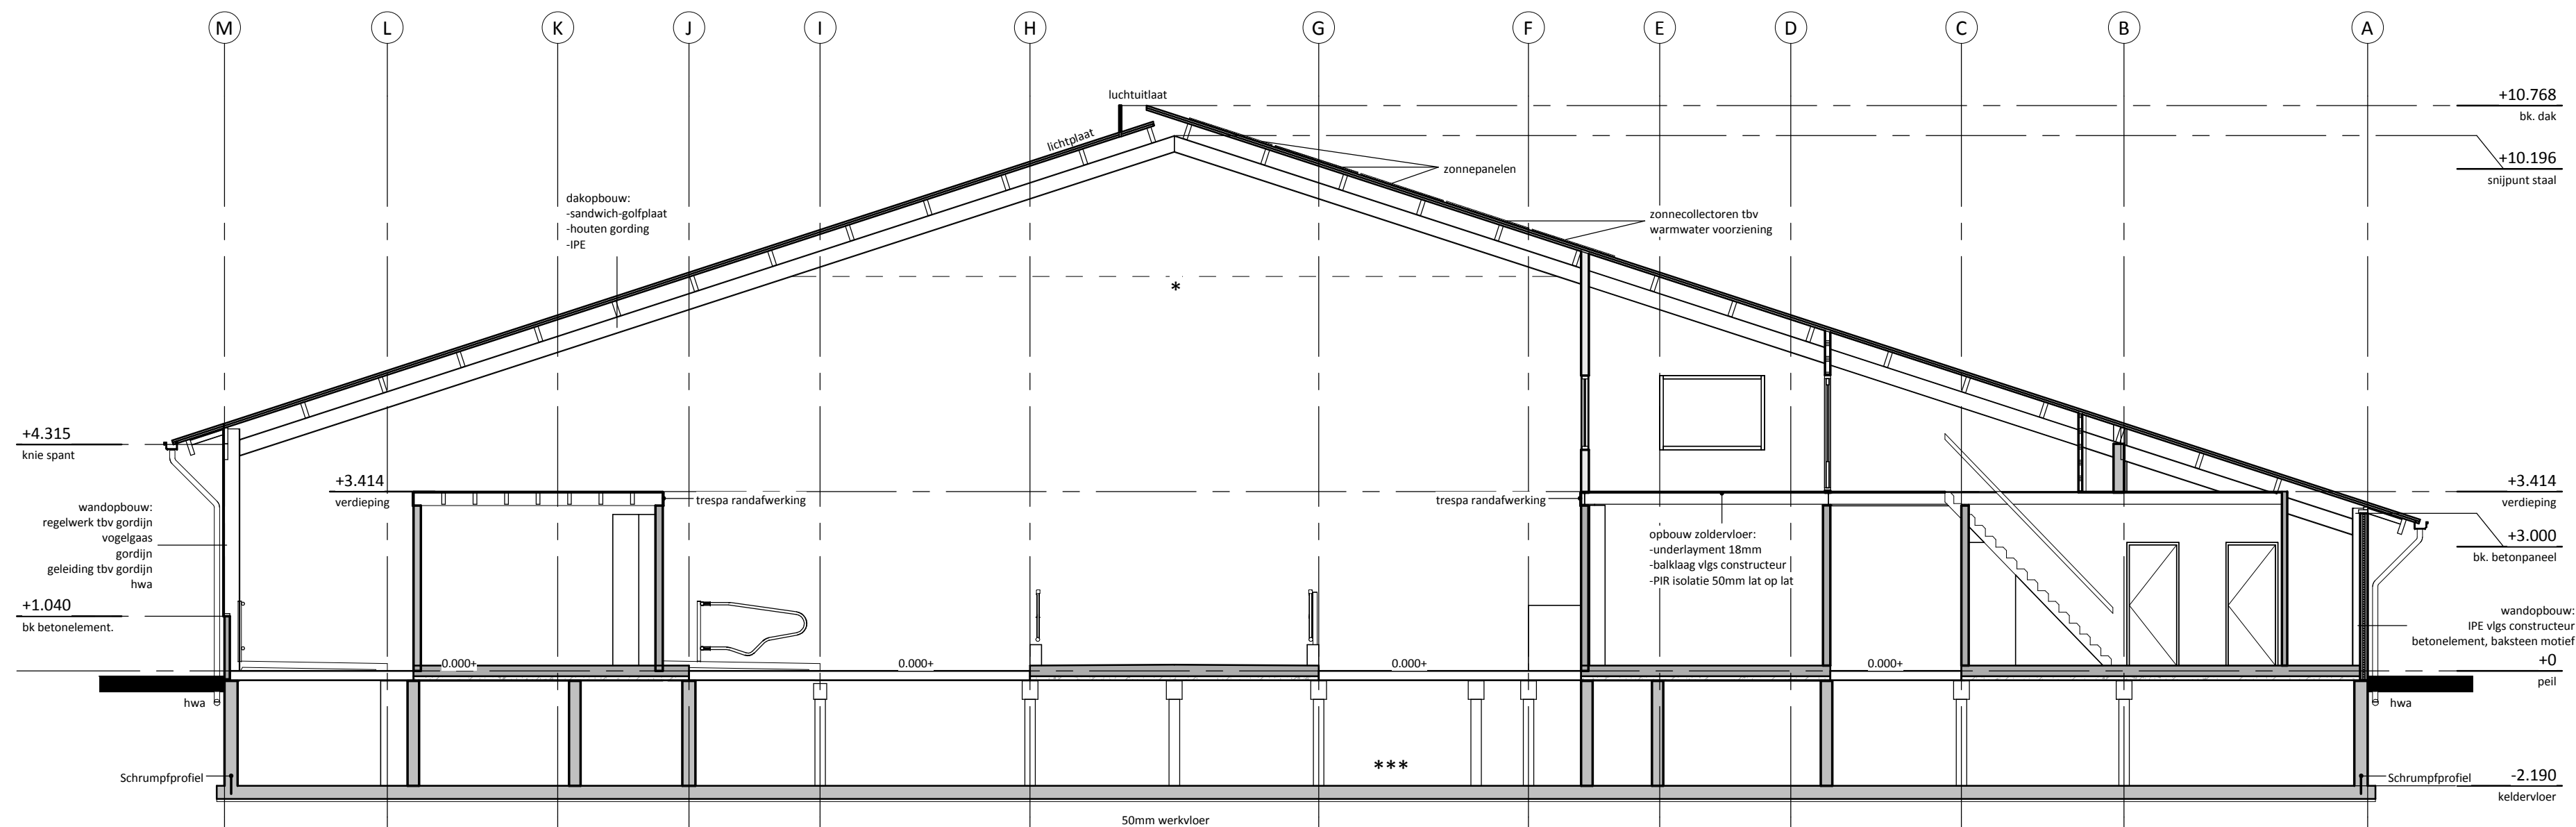


doorsnede A1

- * mogelijke optimalisatie iom constructeur
- ** mogelijke trekstang iom constructeur
- *** stabiliteit en dimensionering garanderen en laten in kelder iom constructeur

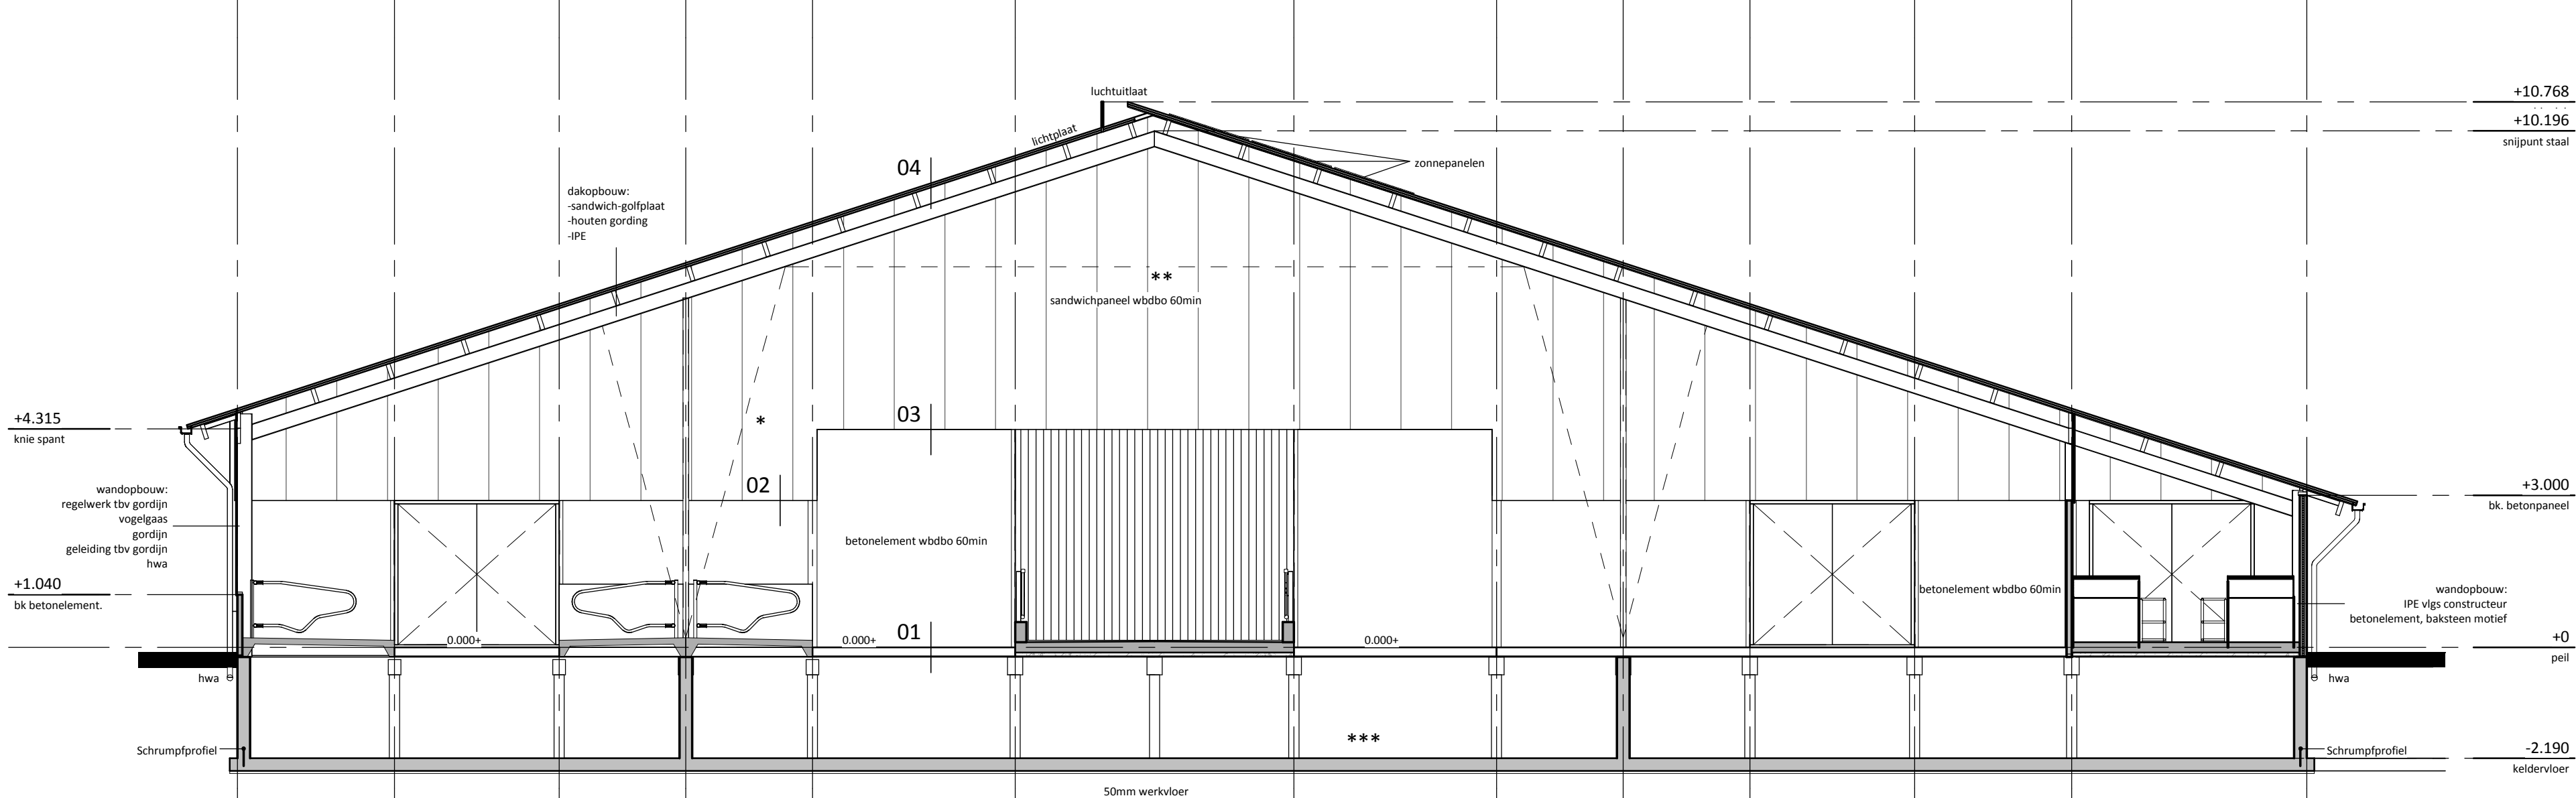


doorsnede A2

- * mogelijke optimalisatie iom constructeur
- ** mogelijke trekstang iom constructeur
- *** stabiliteit en dimensionering garanderen en laten in kelder iom constructeur

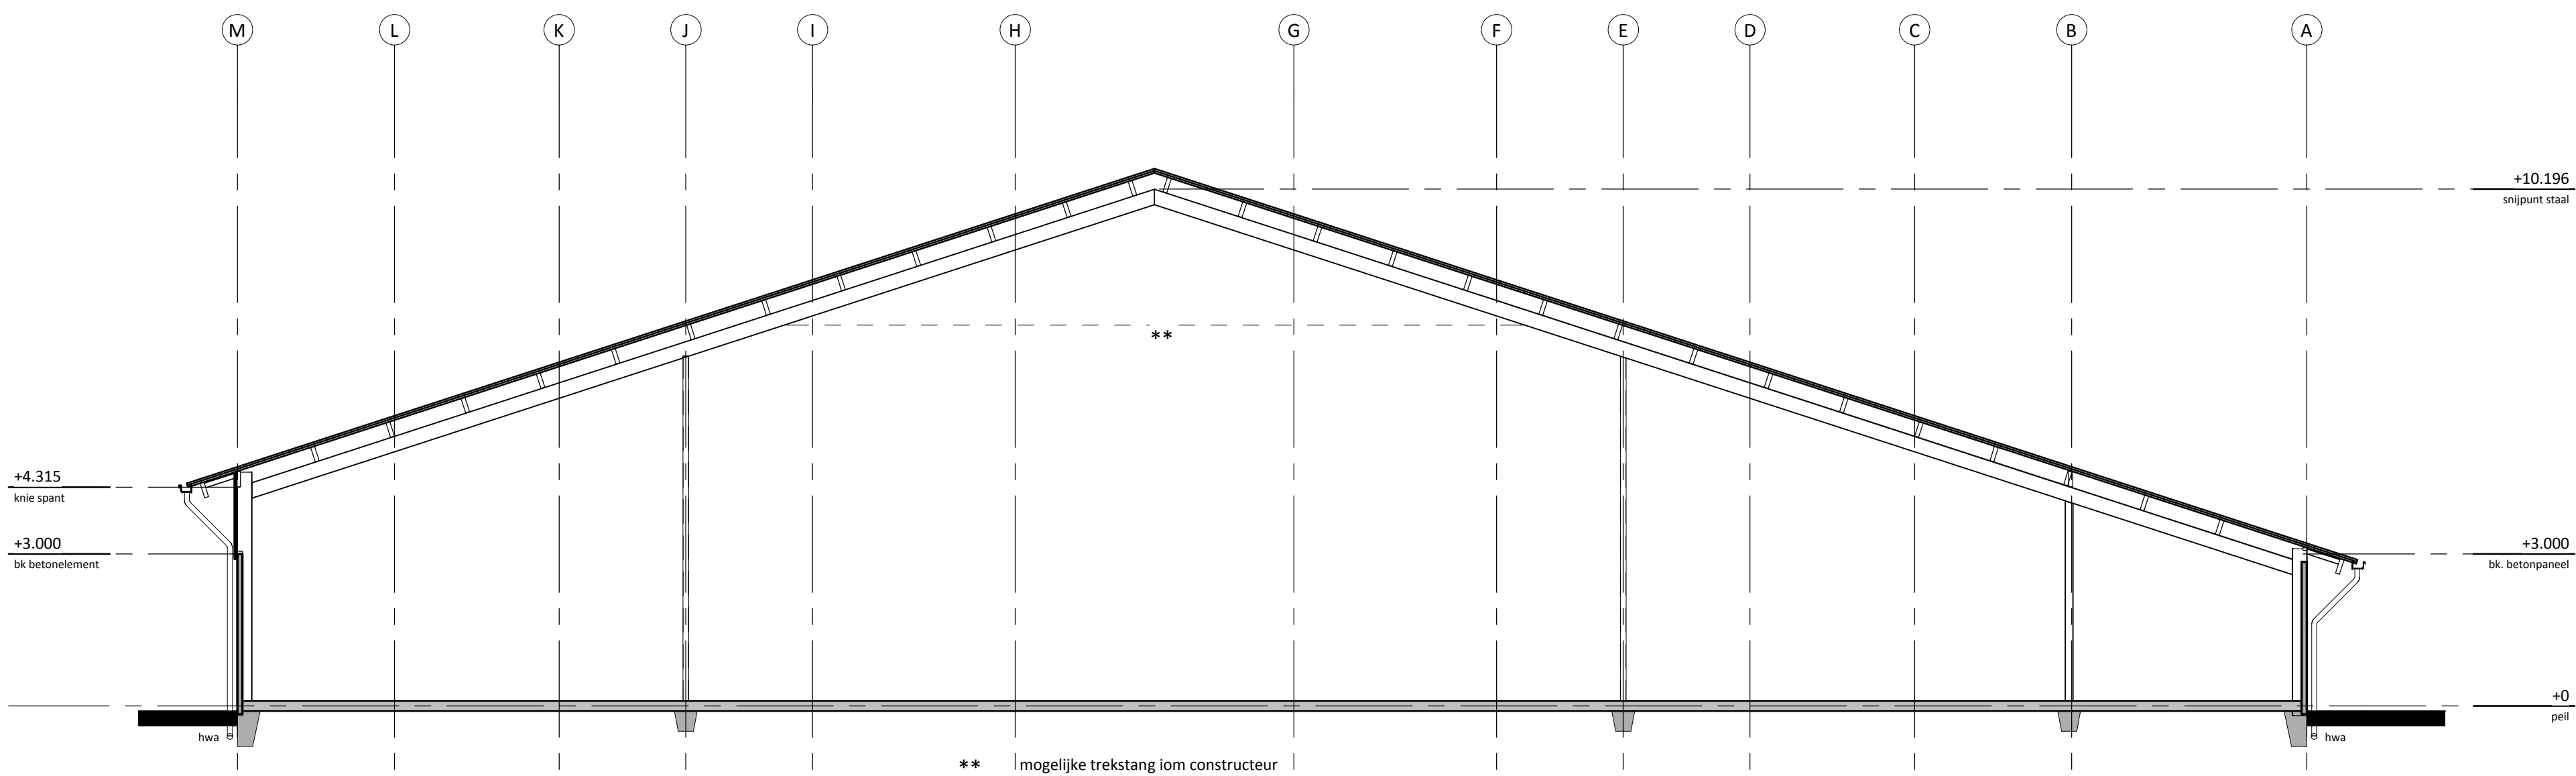


doorsnede A3

- * mogelijke optimalisatie iom constructeur
- ** mogelijke trekstang iom constructeur
- *** stabiliteit en dimensionering garanderen en laten in kelder iom constructeur

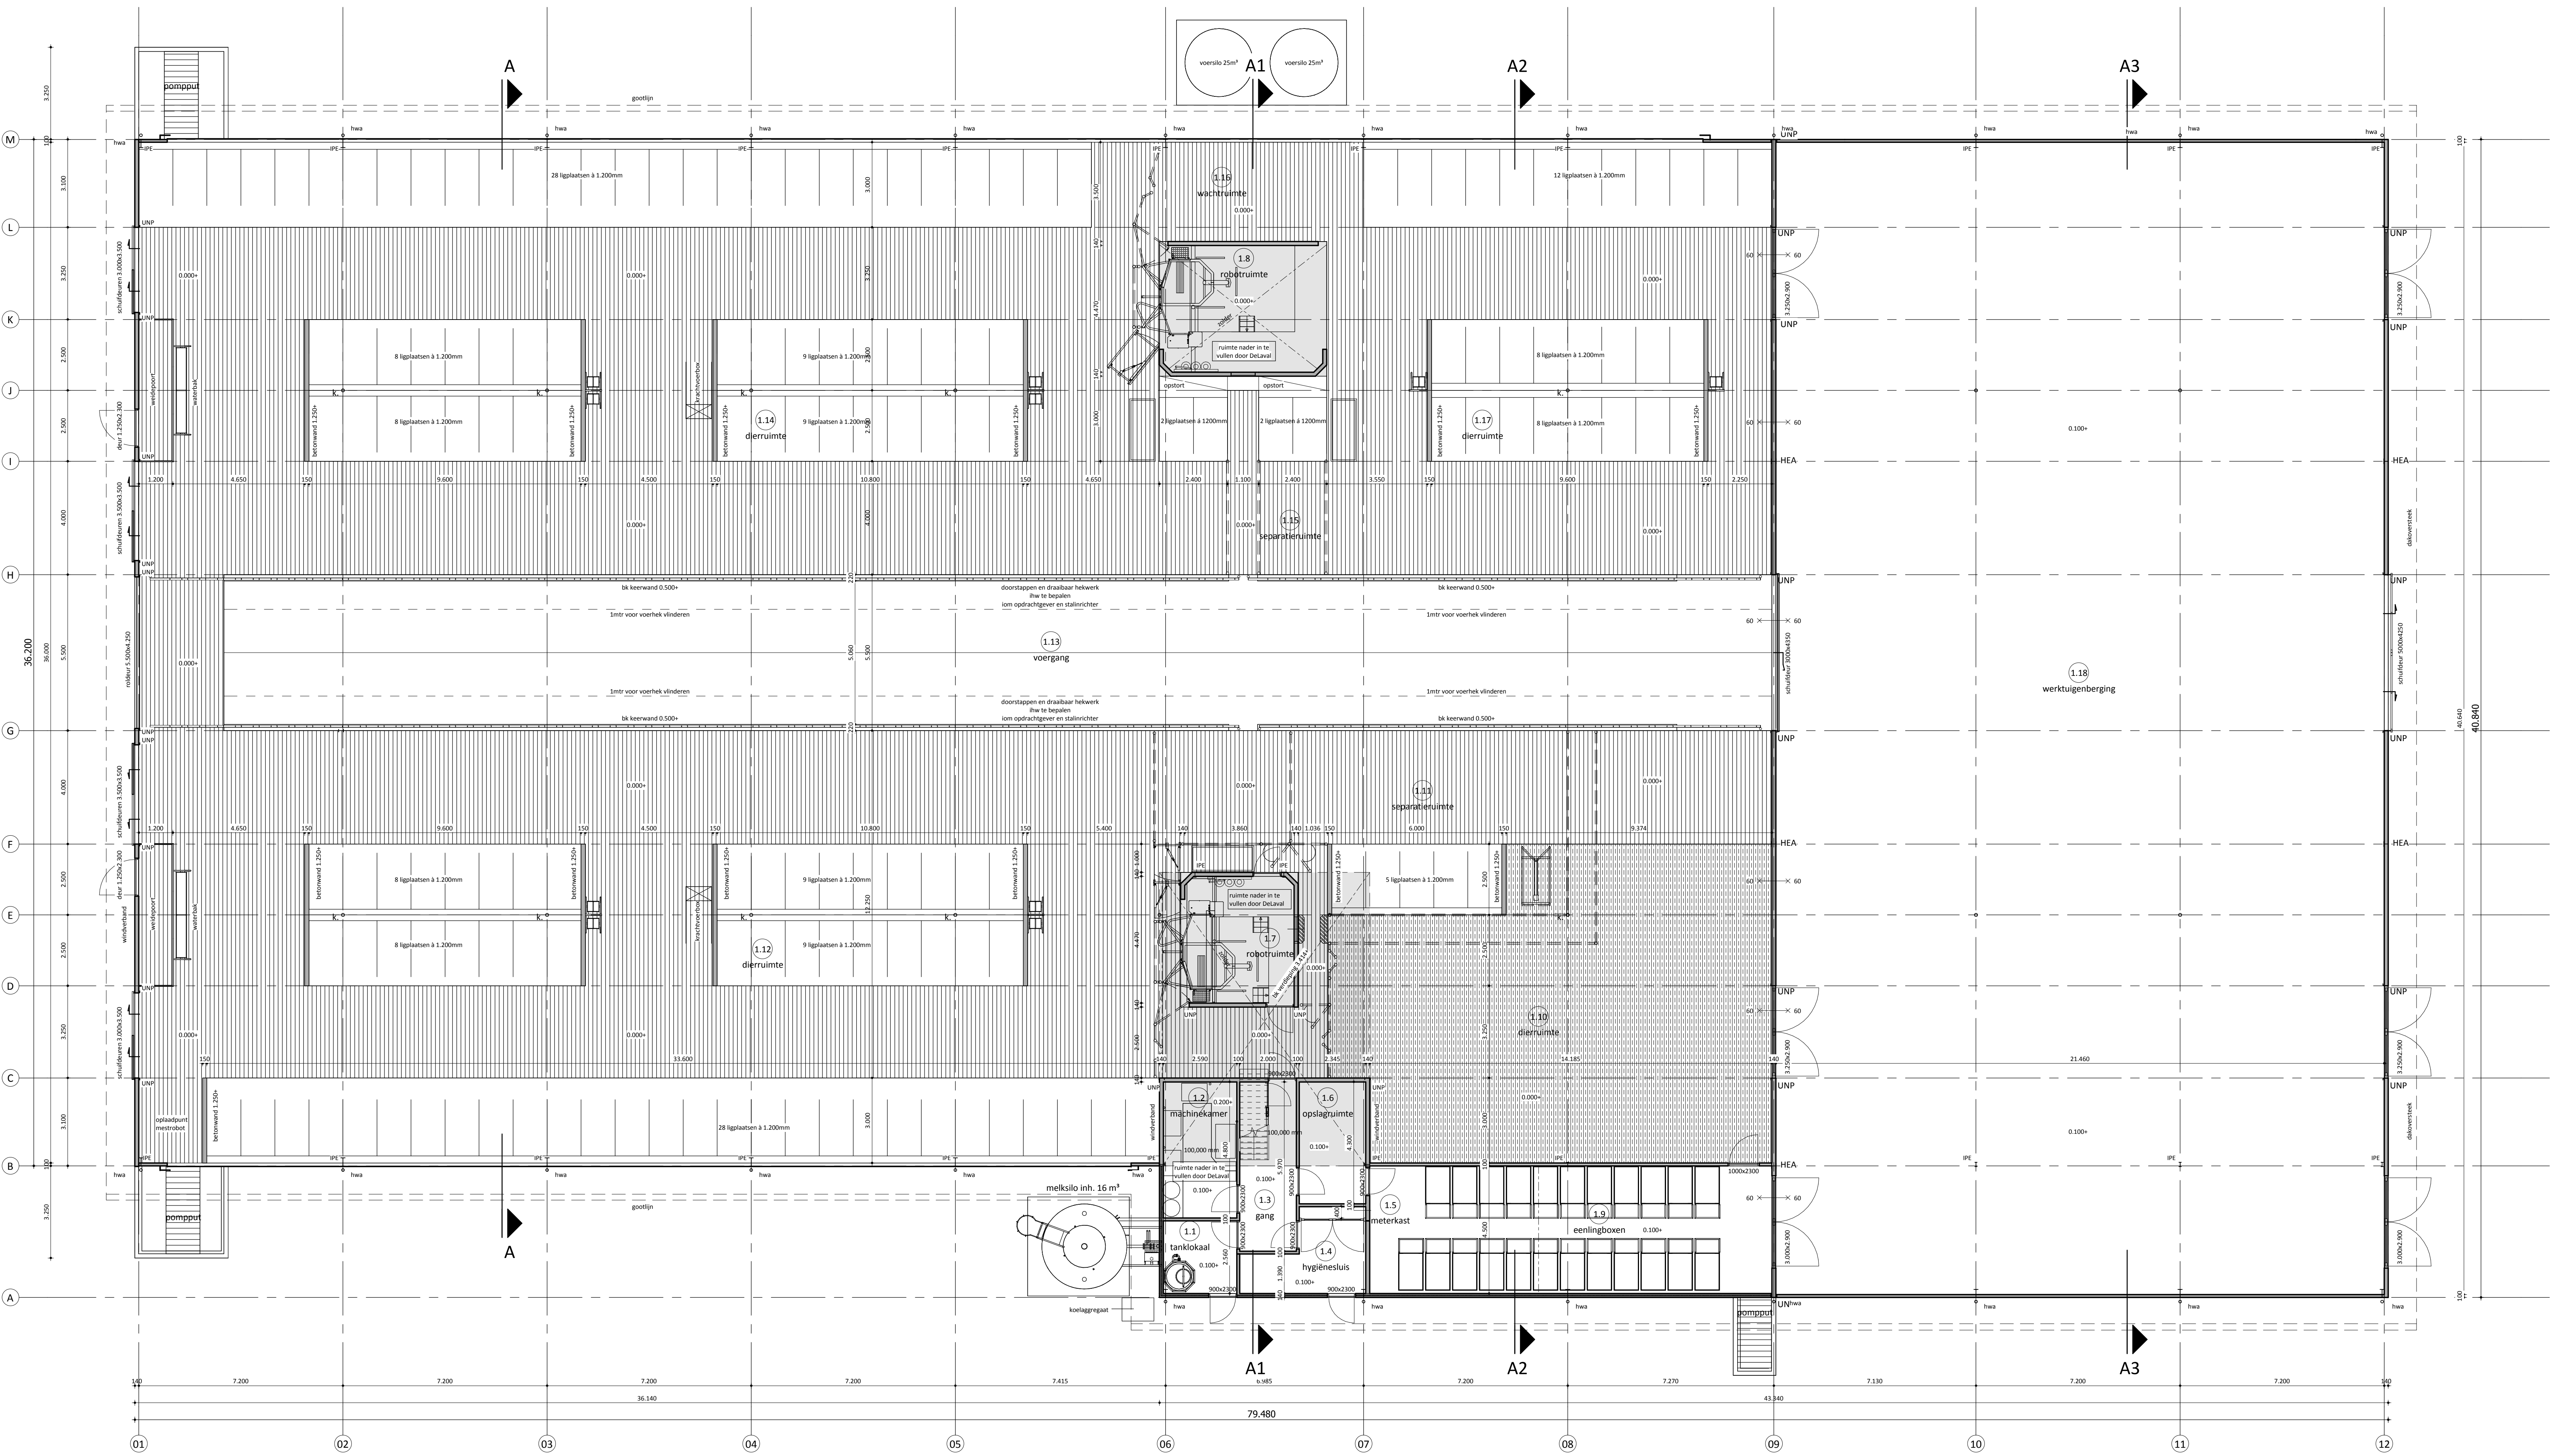

plattegrond

Berekening verbruikgebied (staal)							
		Berekening oppervlakte					
Nr	Ruimte	functie	VG (A, in m²)	FG (B, in m²)	RG (C, in m²)	A+B (m²)	A+B+C (m²)
1.1	tanklokaal	technische ruimte	0	0	6,6	0	6,6
1.2	machineruimte	technische ruimte	0	0	12,4	0	12,4
1.3	gang	verkeersruimte	0	0	11,9	0	11,9
1.4	hygiëne	verkeersruimte	0	0	8,9	0	8,9
1.5	metenruimte	verkeersruimte	0	0	0,9	0	0,9
1.6	opslagruimte	overige ruimte	0	0	10,1	0	10,1
1.7	robotruimte	functie	0	17,7	0	17,7	17,7
1.8	robotruimte	functie	0	26,1	0	26,1	26,1
1.9	robotruimte	functie	0	63,9	0	63,9	63,9
1.10	dierruimte	functie	0	185	0	185	185
1.11	dierruimte	functie	0	74,1	0	74,1	74,1
1.12	dierruimte	functie	0	577,7	0	577,7	577,7
1.13	voorgang	verkeersruimte	0	0	316,8	0	316,8
1.14	dierruimte	functie	0	565,2	0	565,2	565,2
1.15	dierruimte	functie	0	15,4	0	15,4	15,4
1.16	dierruimte	functie	0	33,6	0	33,6	33,6
1.17	dierruimte	functie	0	235,1	0	235,1	235,1
1.18	dierruimte	functie	0	872,3	0	872,3	872,3
2.1	overloop	verkeersruimte	0	0	30,6	0	30,6
2.2	kantoor	verkeersruimte	31,6	0	31,6	31,6	31,6
			31,6	2.666	398,3	2.697,6	3.095,9

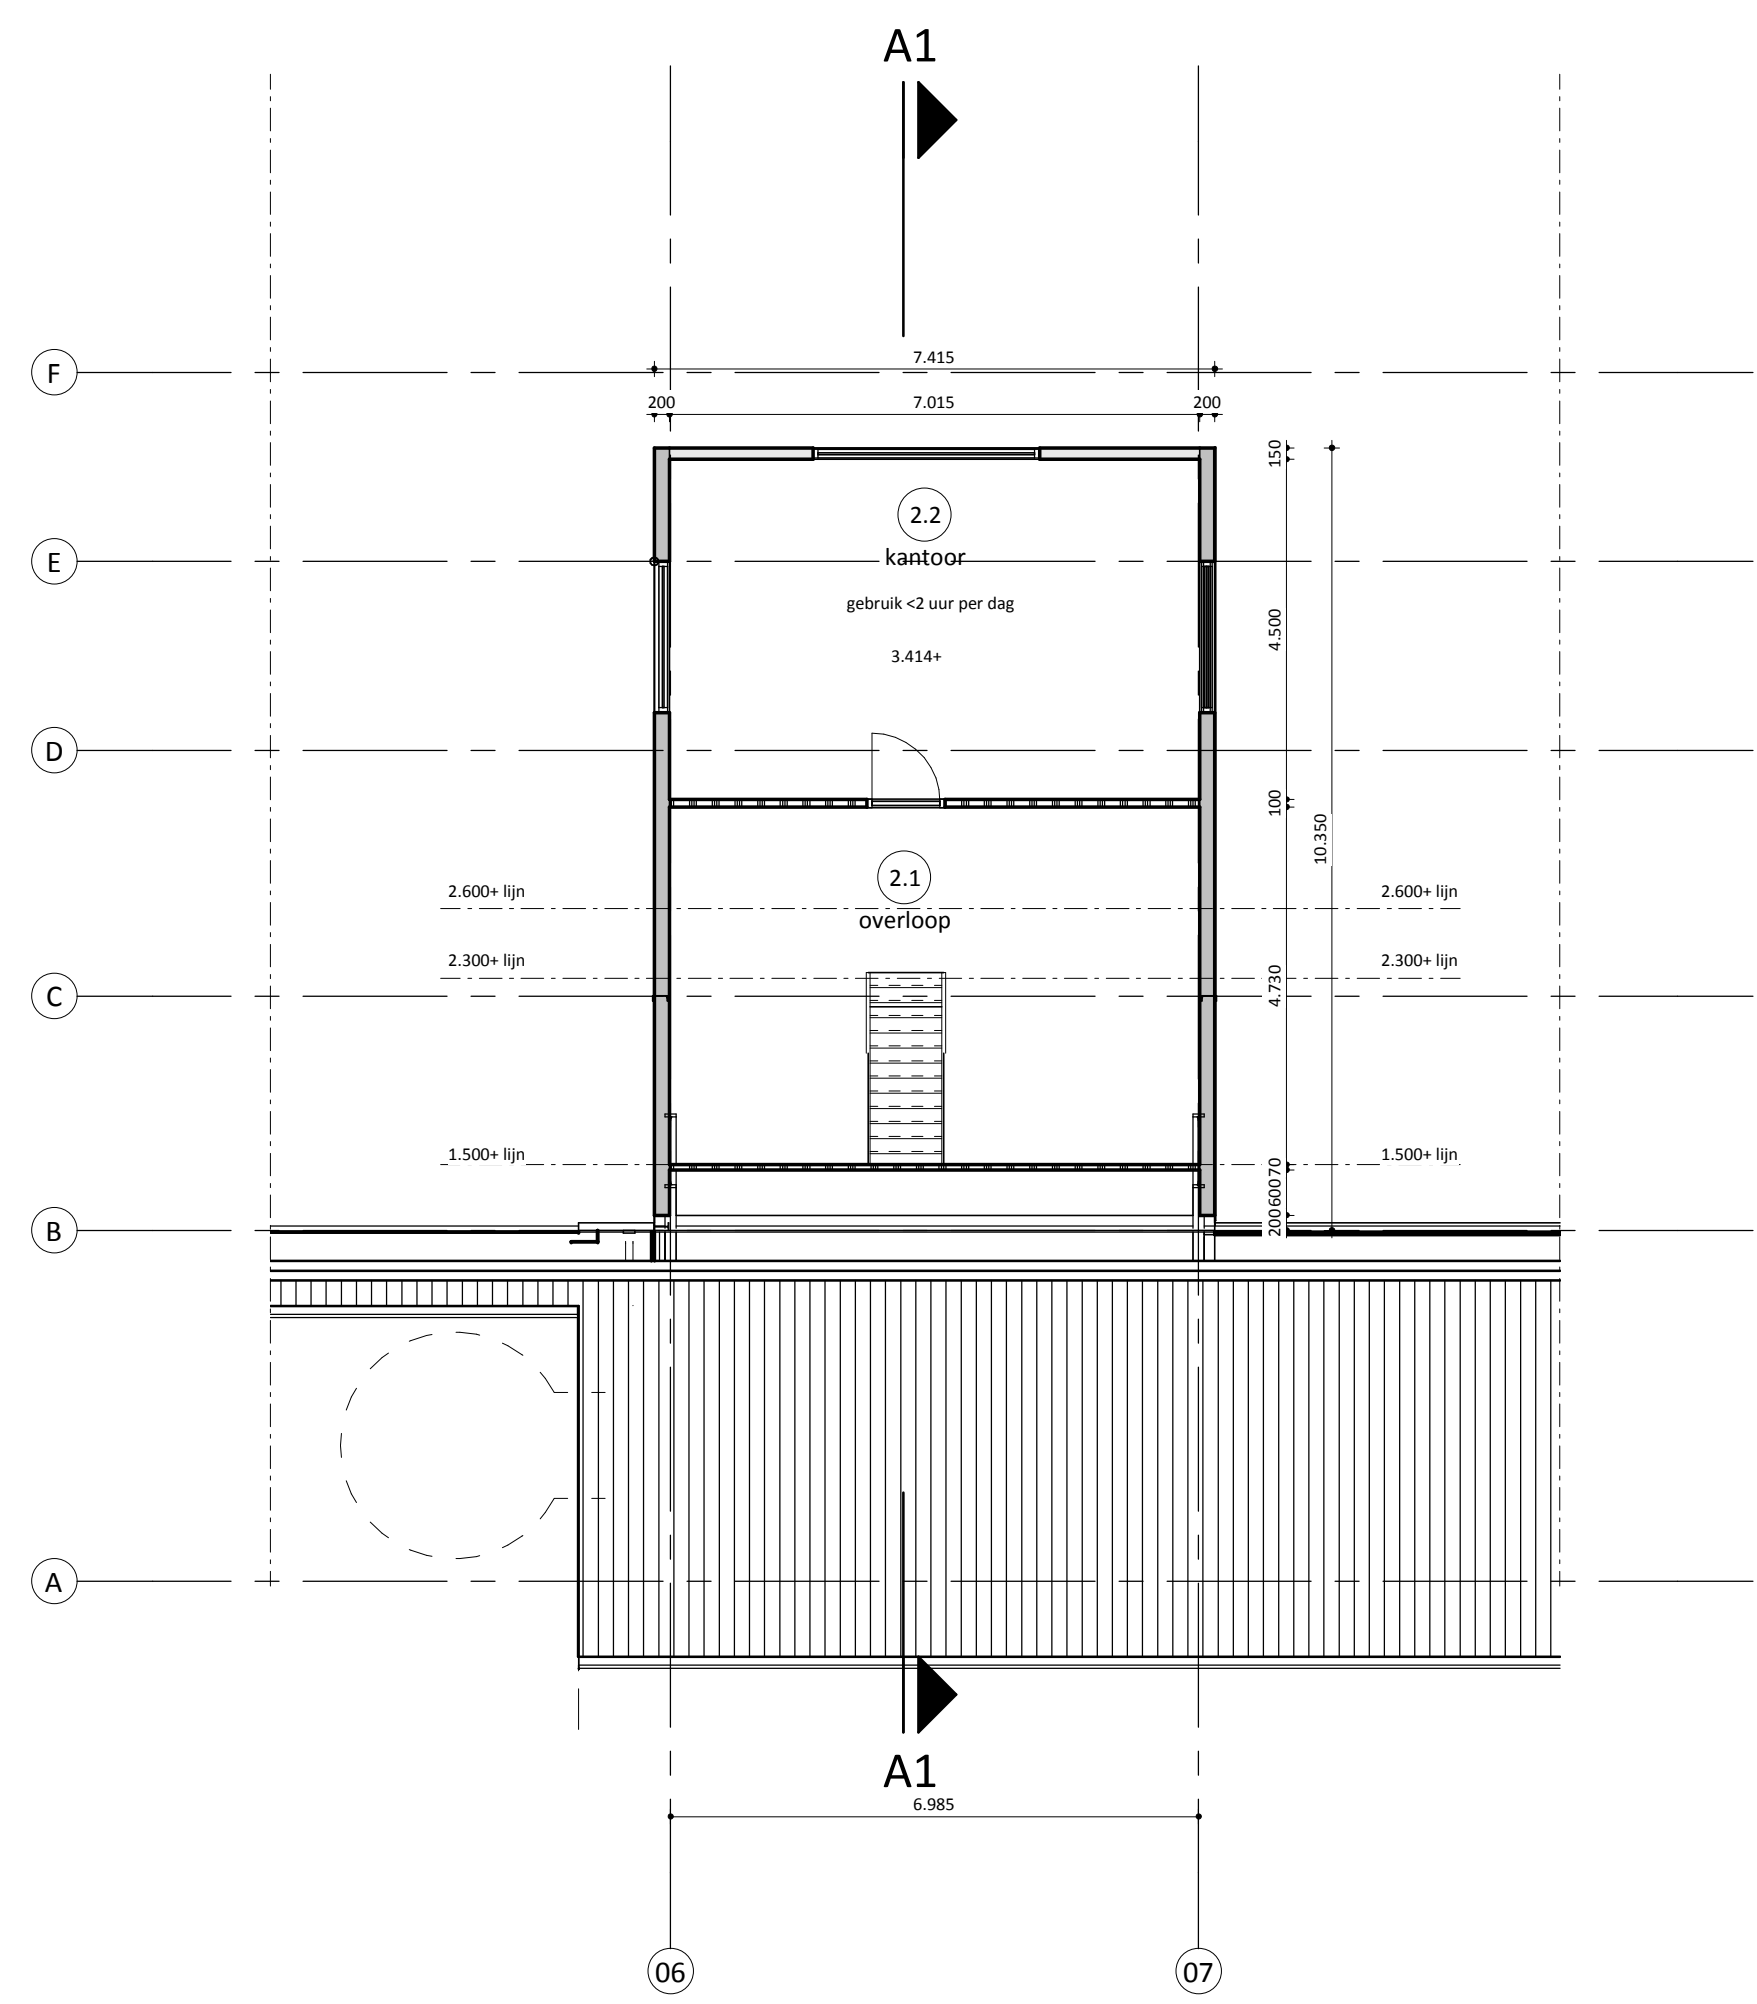

verdieping

- Renvooi algemeen**
- alle hout-, beton- en staalconstructies volgens constructeur
 - maten van bestaande situatie in het werk controleren
 - gebouwfunctie: kleine industrie
- Renvooi gevels en wanden**
- gevels: geïsoleerd betonpaneel
 - wanden: ongesoliseerd betonpaneel
 - gevels: sandwich gevelpaneel
- Renvooi brandveiligheid**
- 60 min: wdbdo 60min
 - 120 min: wdbdo 120min
- Legenda**
- spant
 - spant
 - kolom

