



voorgevel

achtergevel

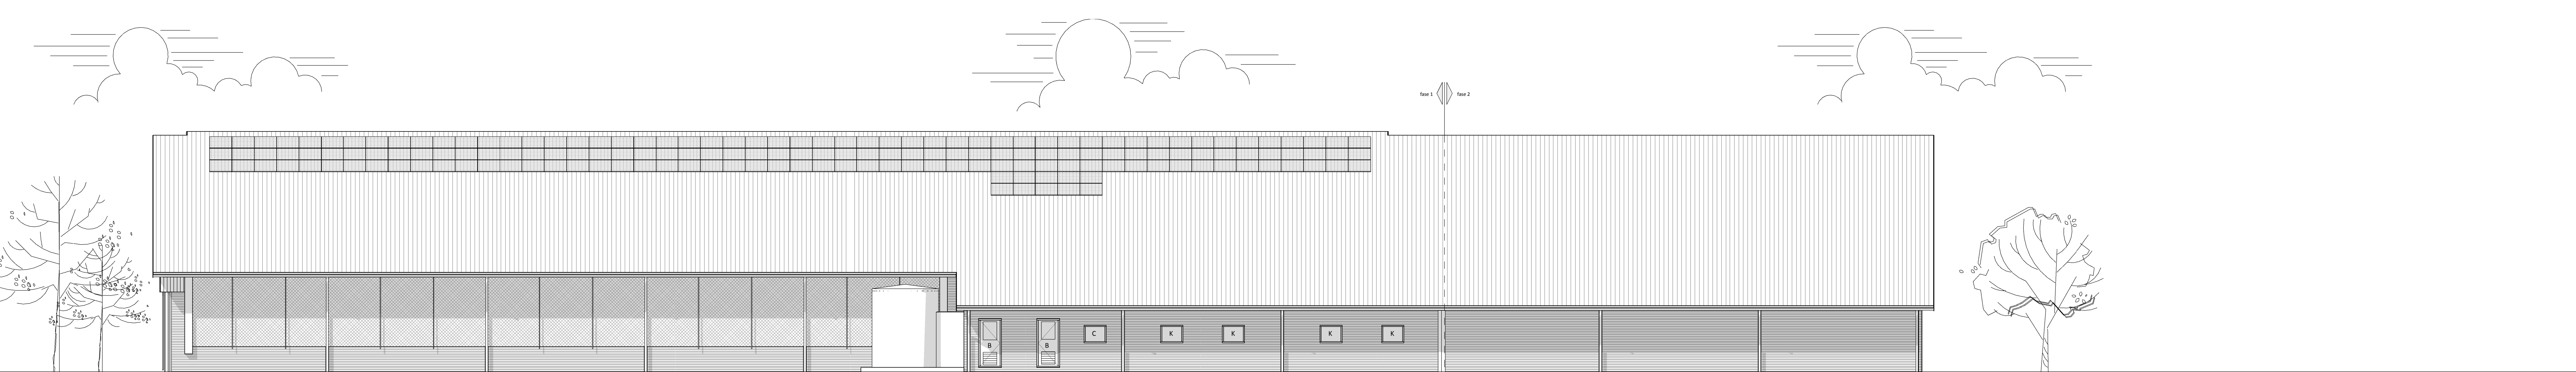


rechterzijgevel

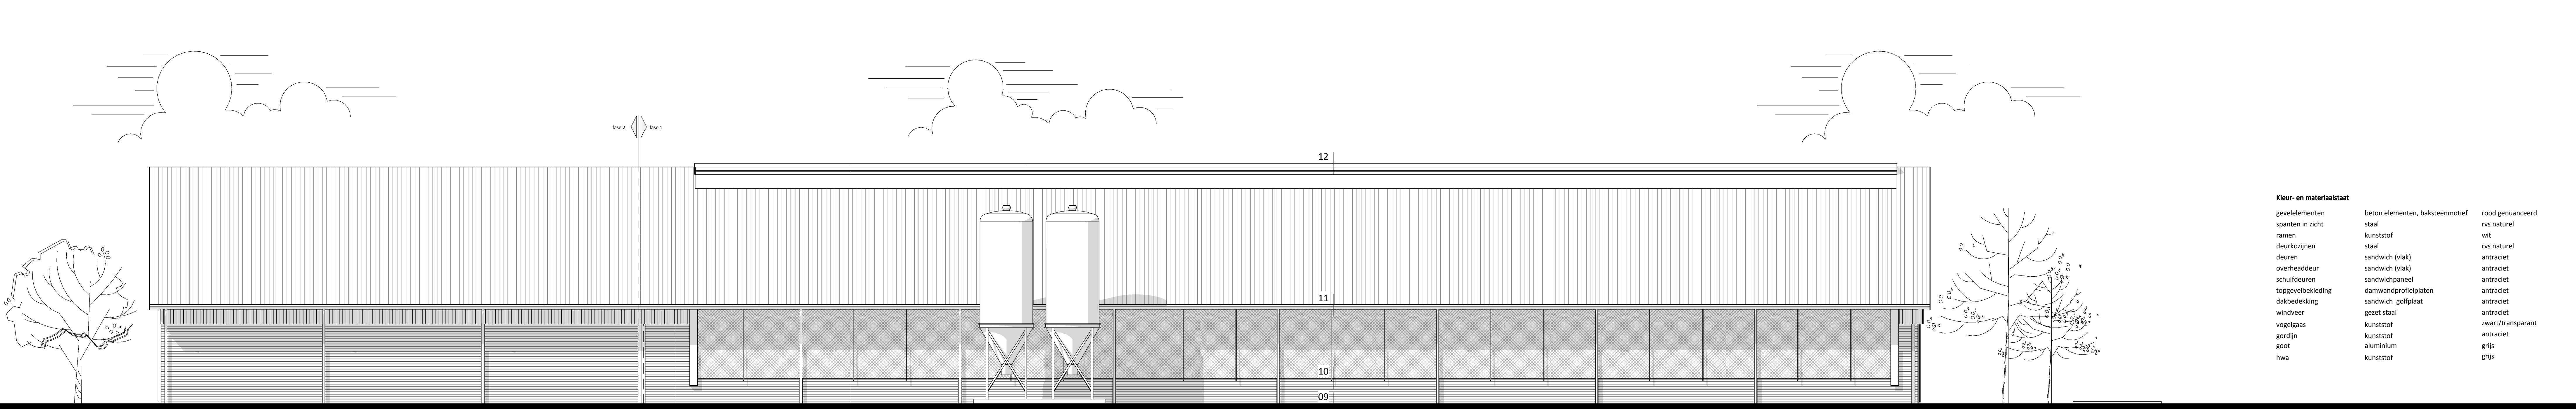

linkerzijgevel

Kleur- en materiaalstaat		
gevel-elementen	beton elementen, baksteenmotief	rood gesneden
spanten in zicht	staal	rys naturel
ramen	kunststof	wit
deurkozijnen	staal	rys naturel
deuren	sandwich (vlak)	antraciet
overheaddeur	sandwich (vlak)	antraciet
schuifdeuren	sandwichpaneel	antraciet
topgevelbekleding	damwandprofielplaten	antraciet
dakbedekking	sandwich golfplaat	antraciet
windveer	gezet staal	antraciet
vogelgas	kunststof	zwart/transparent
gordijn	kunststof	antraciet
goot	aluminium	grijs
hwa	kunststof	grijs

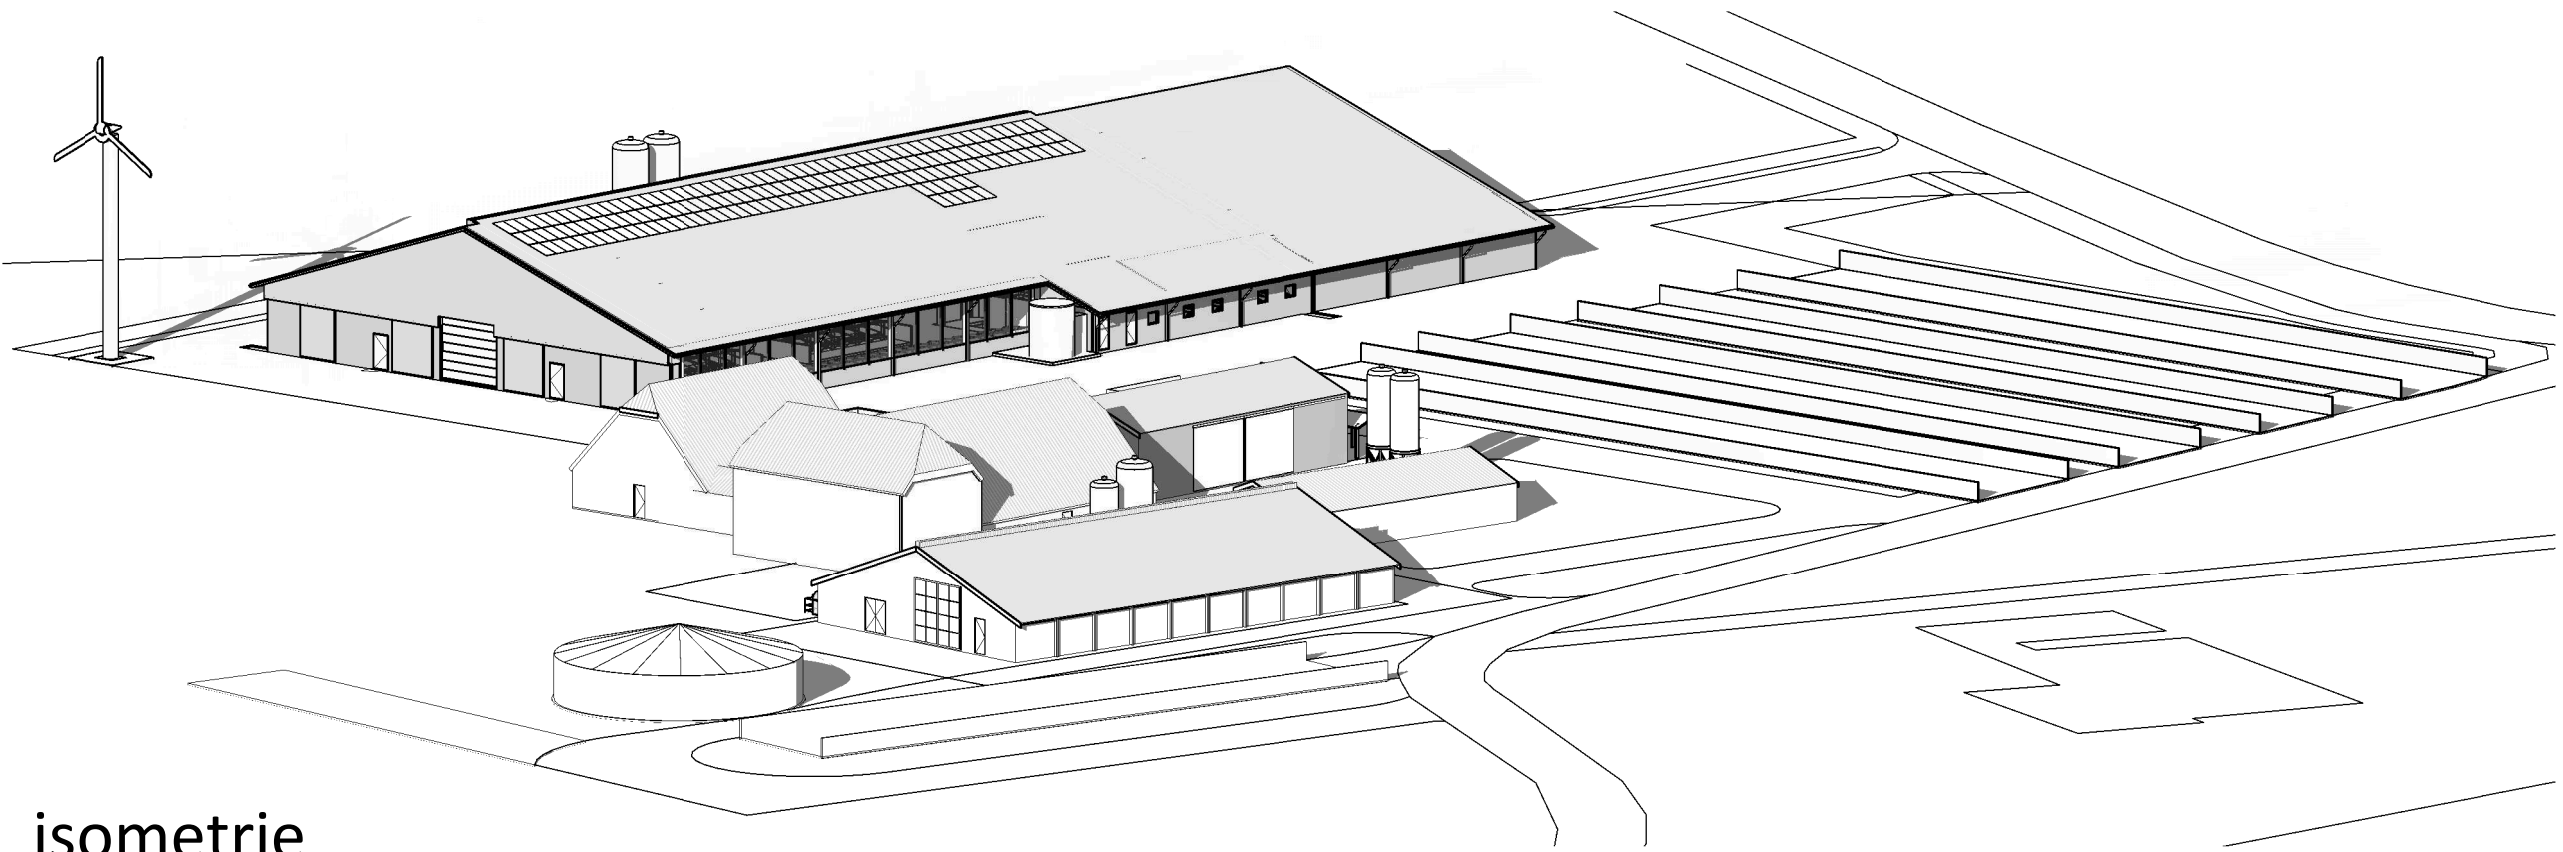

isometrie

- Renvoel algemeen**
- alle hout-, beton- en staalconstructies volgens constructeur
 - maten van bestaande situatie in het werk controleren
 - gebruiksfunctie: licht industrie

rombōu

opdrachtgever	De heer E.J. Vaartjes Broekweg 9 7234 SW Wichmond Tel. 0575-442856	intake schaal papierformaat teken architect registratie	53.187 1:100 A0 wa -
	project	Uitbreiding voor het bedrijf aan de Broekweg 9 te Wichmond	-
	onderdeel	ligboxenstal-werktuigenberging-gebouw K en N gevels en isometrie	22-01-2015
	bladnummer	BO-20	gewijzigd B: 30-04-2015

Zwartwaterlaan 14
Postbus 240
8200 AA Zwolle
0980 888 66 03
0980 888 66 02
info@rombou.nl
www.rombou.nl