



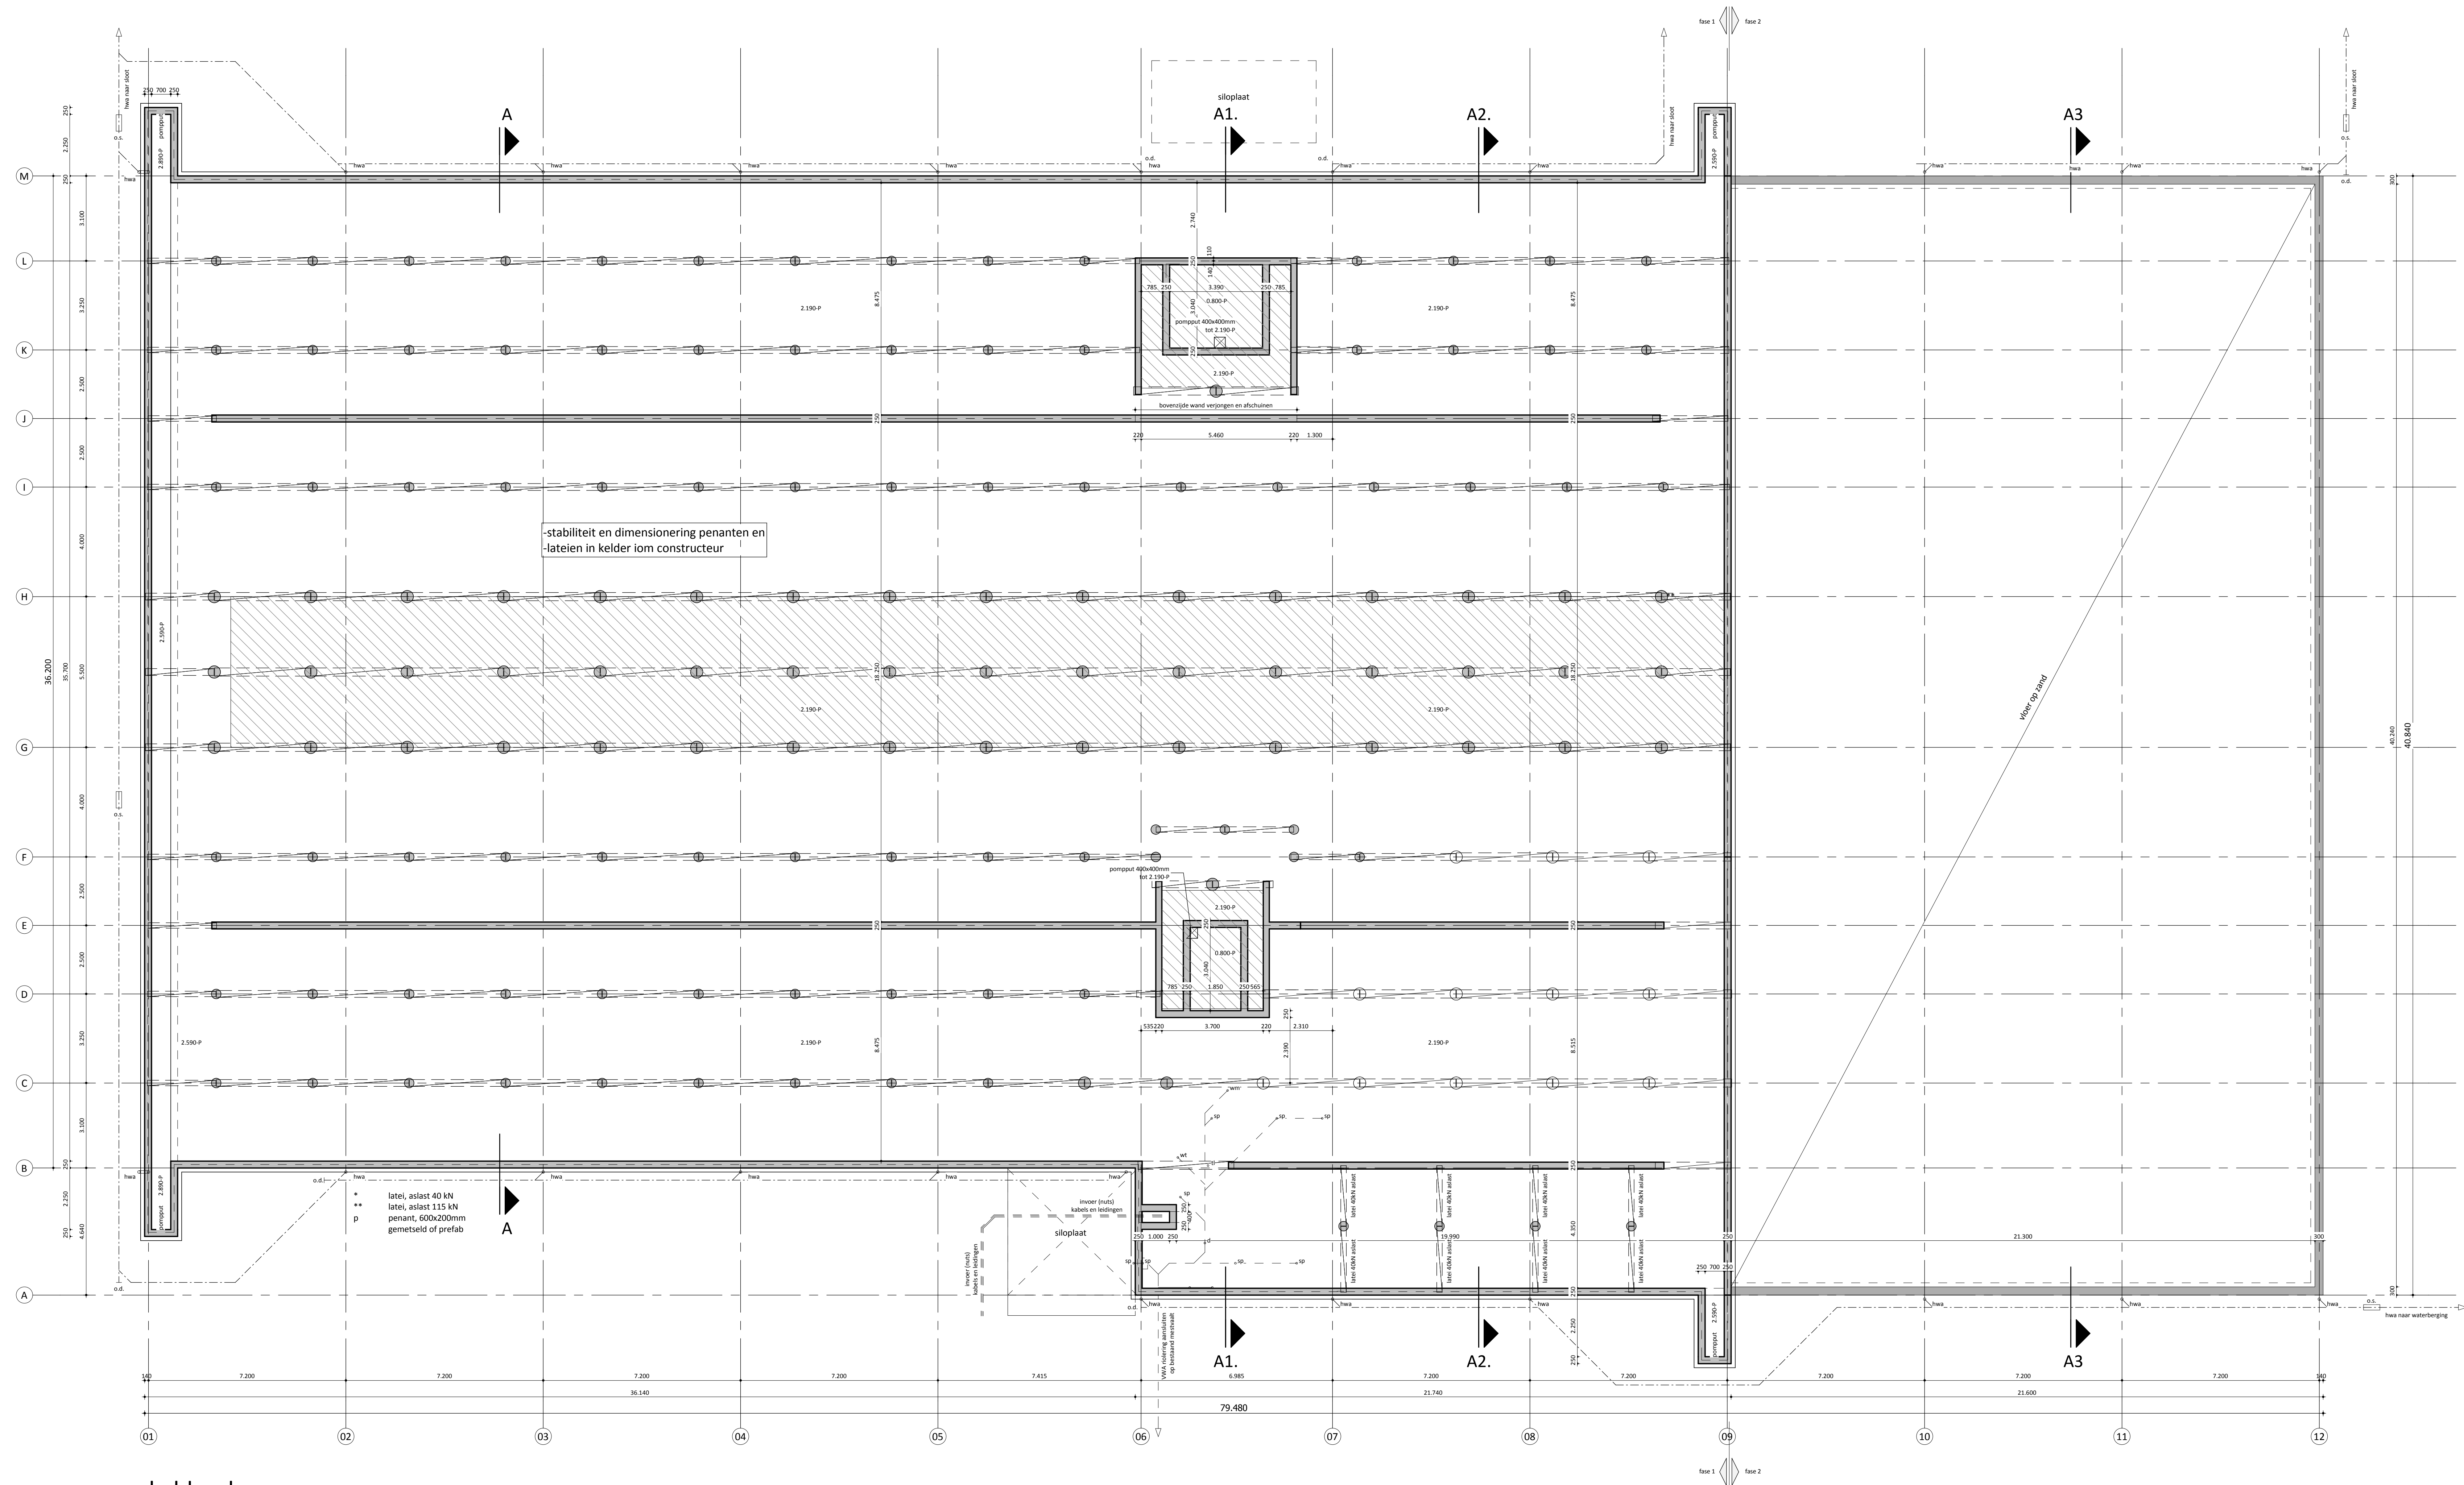

kelderplan

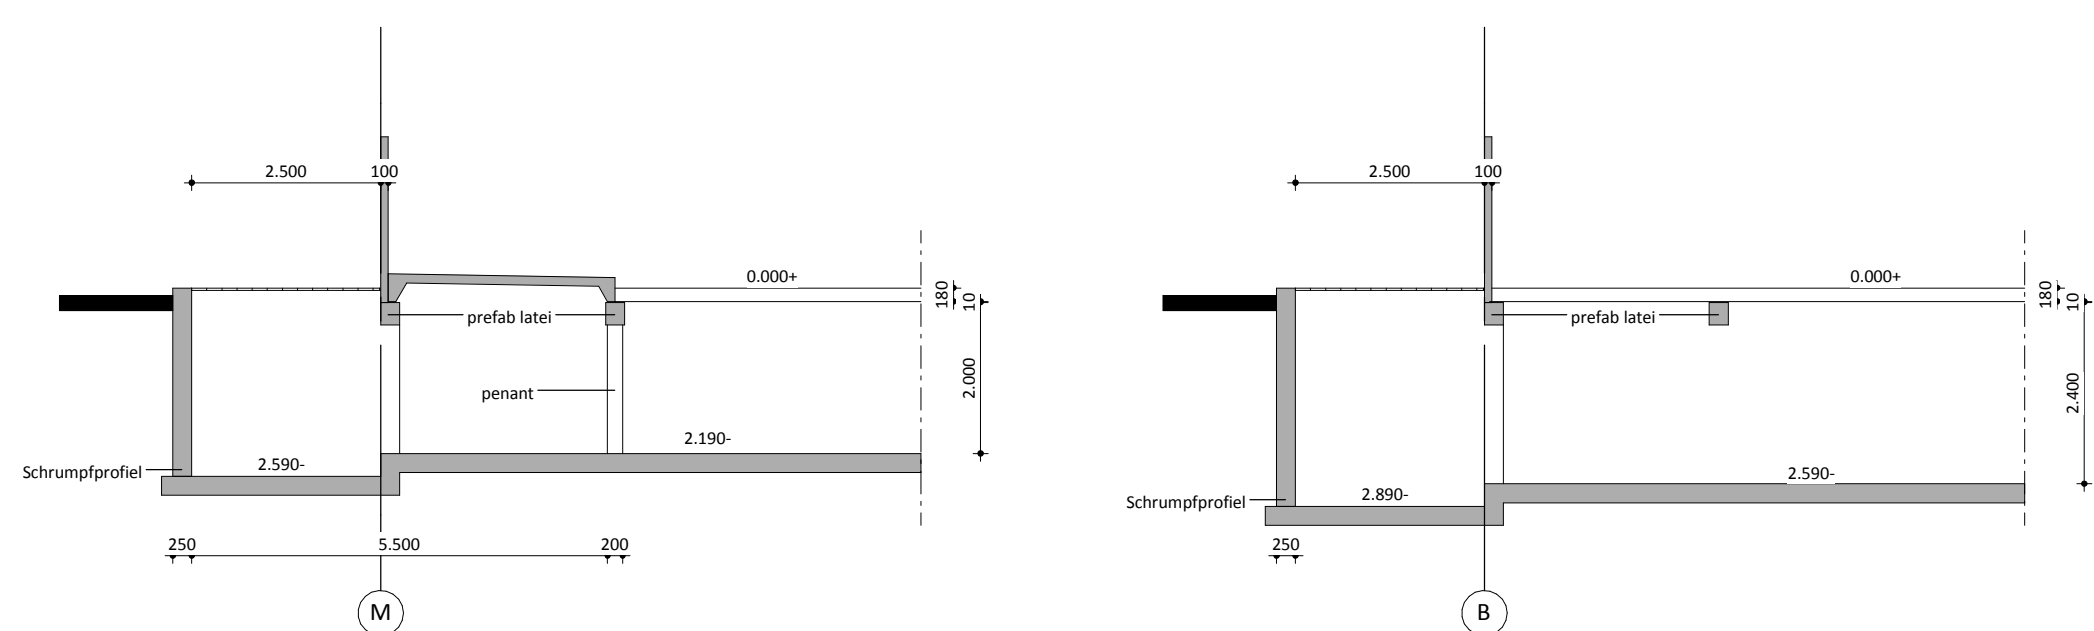

doorsnede pompputten

Renwool riolering

sp Ø50	schroput Ø50
wt Ø50	wastafel Ø50
d Ø50	douche Ø50
tl Ø125	toilet Ø125
wm Ø50	wasmachine Ø50
-----	hemelwater afvoer
od.	ontstoppingsdekse
□ Ø5	ontstoppingsdekse
-----	VWA vuilwaterafv.

Renvooi gevels en wanden


 beton
 betonkolom $\varnothing 350 / \varnothing 450\text{mm}$
 latei berijdbaar met
 een aslast van 40/115kN
 opstortvloer

Renvoel algemeen

- alle hout-, beton- en staalconstructies volgens constructeur
- maten van bestaande situatie in het werk controleren
- gebruiksfunctie: lichte industrie voor heet bedrijfsmatig houden van dieren

rombōu

opdrachtgever De heer E.J. Vaartjes
Broekweg 9
7234 SW Wichmond
Tel. 0575-442856

project Uitbreiding voor het bedrijf
aan de Broekweg 9 te Wichmond

onderdeel ligboxenstal-werktuigenberging;gebouw K en N
kelderplan en doorsnede

bladnummer BO-10

Zwartewaterlee 14

Inname	53.187
chaal	1:100
apijperfoomaat	A0
uteur	wa
rchitect	-
egistratienr	-
ase	-
datum	22-01-2015
ewijzigd B:	30-04-2015