



voorgevel

achtergevel

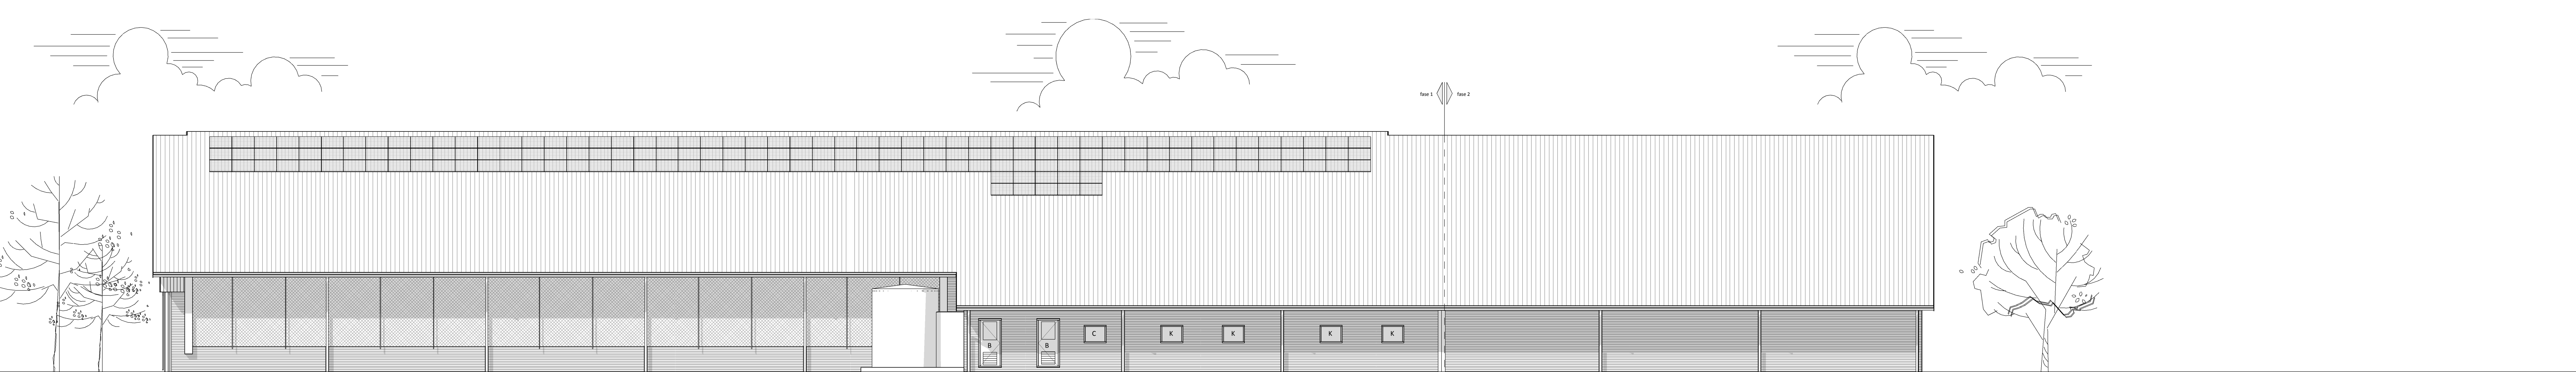


rechterzijgevel

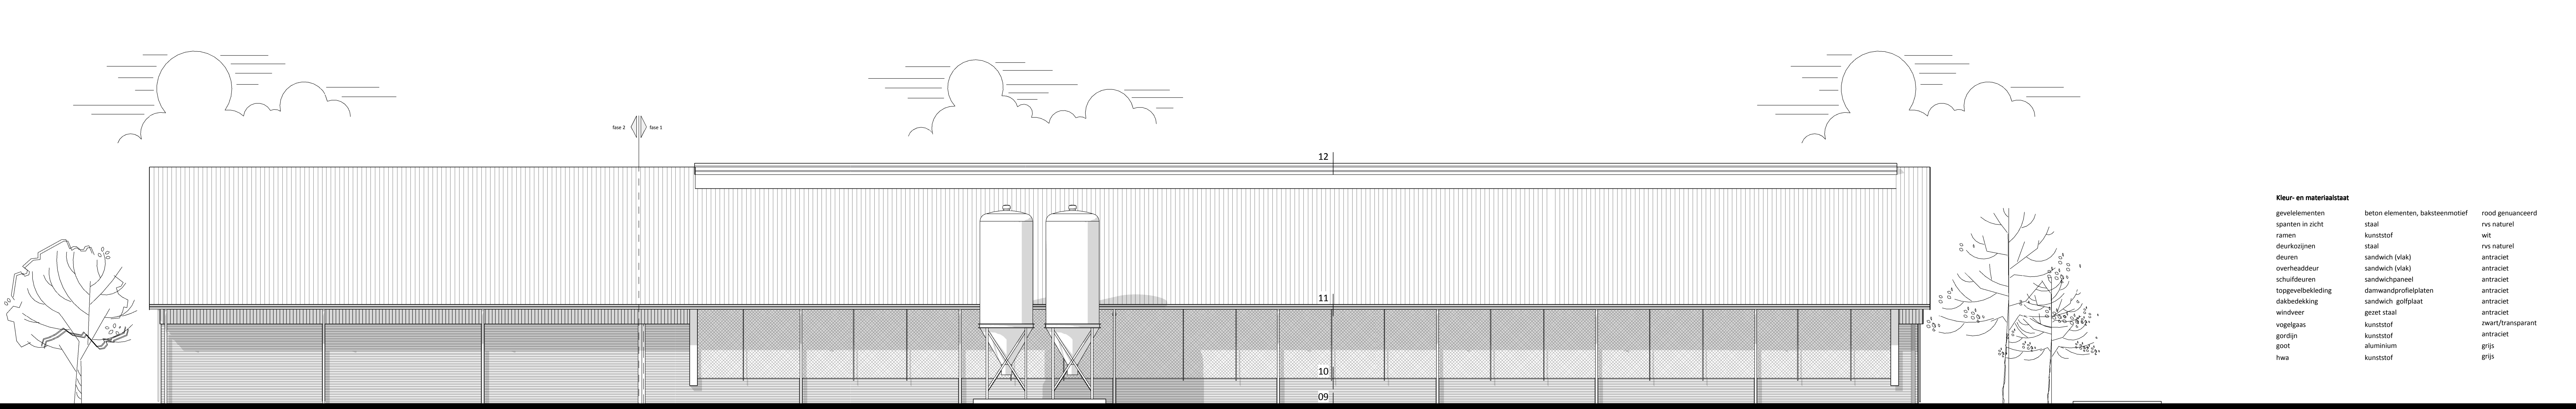

linkerzijgevel

Kleur- en materiaalstaat		
gevel-elementen	beton elementen, baksteenmotief	rood gesneden
spanten in zicht	staal	rys naturel
ramen	kunststof	wit
deurkozijnen	staal	rys naturel
deuren	sandwich (vlak)	antraciet
overheaddeur	sandwich (vlak)	antraciet
schuifdeuren	sandwichpaneel	antraciet
topgevelbekleding	damwandprofielplaten	antraciet
dakbedekking	sandwich golfplaat	antraciet
windveer	gezet staal	antraciet
vogelgas	kunststof	zwart/transparent
gordijn	kunststof	antraciet
goot	aluminium	grijs
lwa	kunststof	grijs

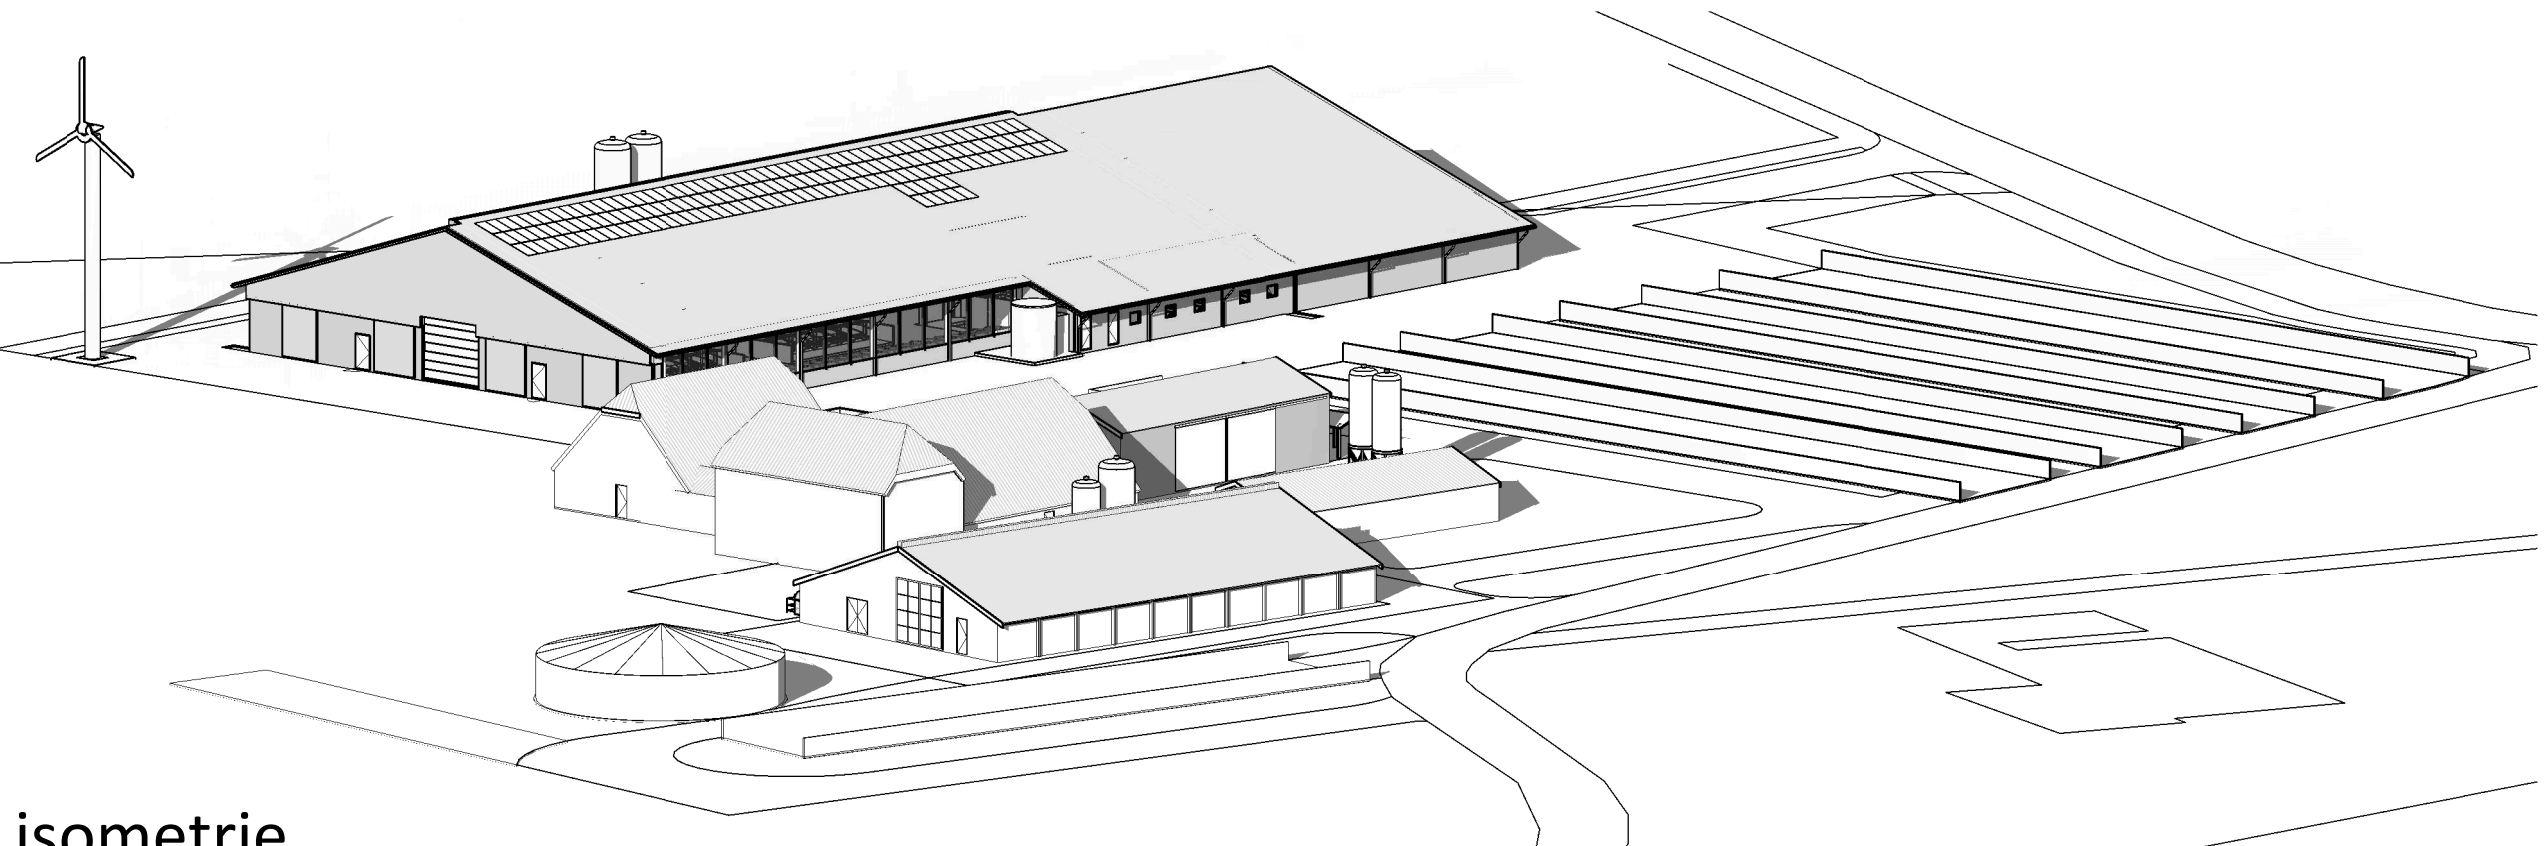

isometrie

- Renvoel algemeen**
- alle hout-, beton- en staalconstructies volgens constructeur
 - maten van bestaande situatie in het werk controleren
 - gebruiksfunctie: licht industrie

rombōu

opdrachtgever	De heer E.J. Vaartjes	intake	53.187
	Broekweg 9	schaal	1:100
	7234 SW Wichmond	papierformaat	A0
	Tel. 0575-442856	architect	wa
project	Uitbreiding voor het bedrijf	registratie	-
	aan de Broekweg 9 te Wichmond	type	-
		datum	22-01-2015
		gewijzigd B:	30-04-2015

onderdeel

BO-20

bladnummer

Zwartwaterlaan 14
Postbus 240
8200 AA Zwolle
t 0980 888 66 03
f 0980 888 66 02
e info@rombou.nl
www.rombou.nl