



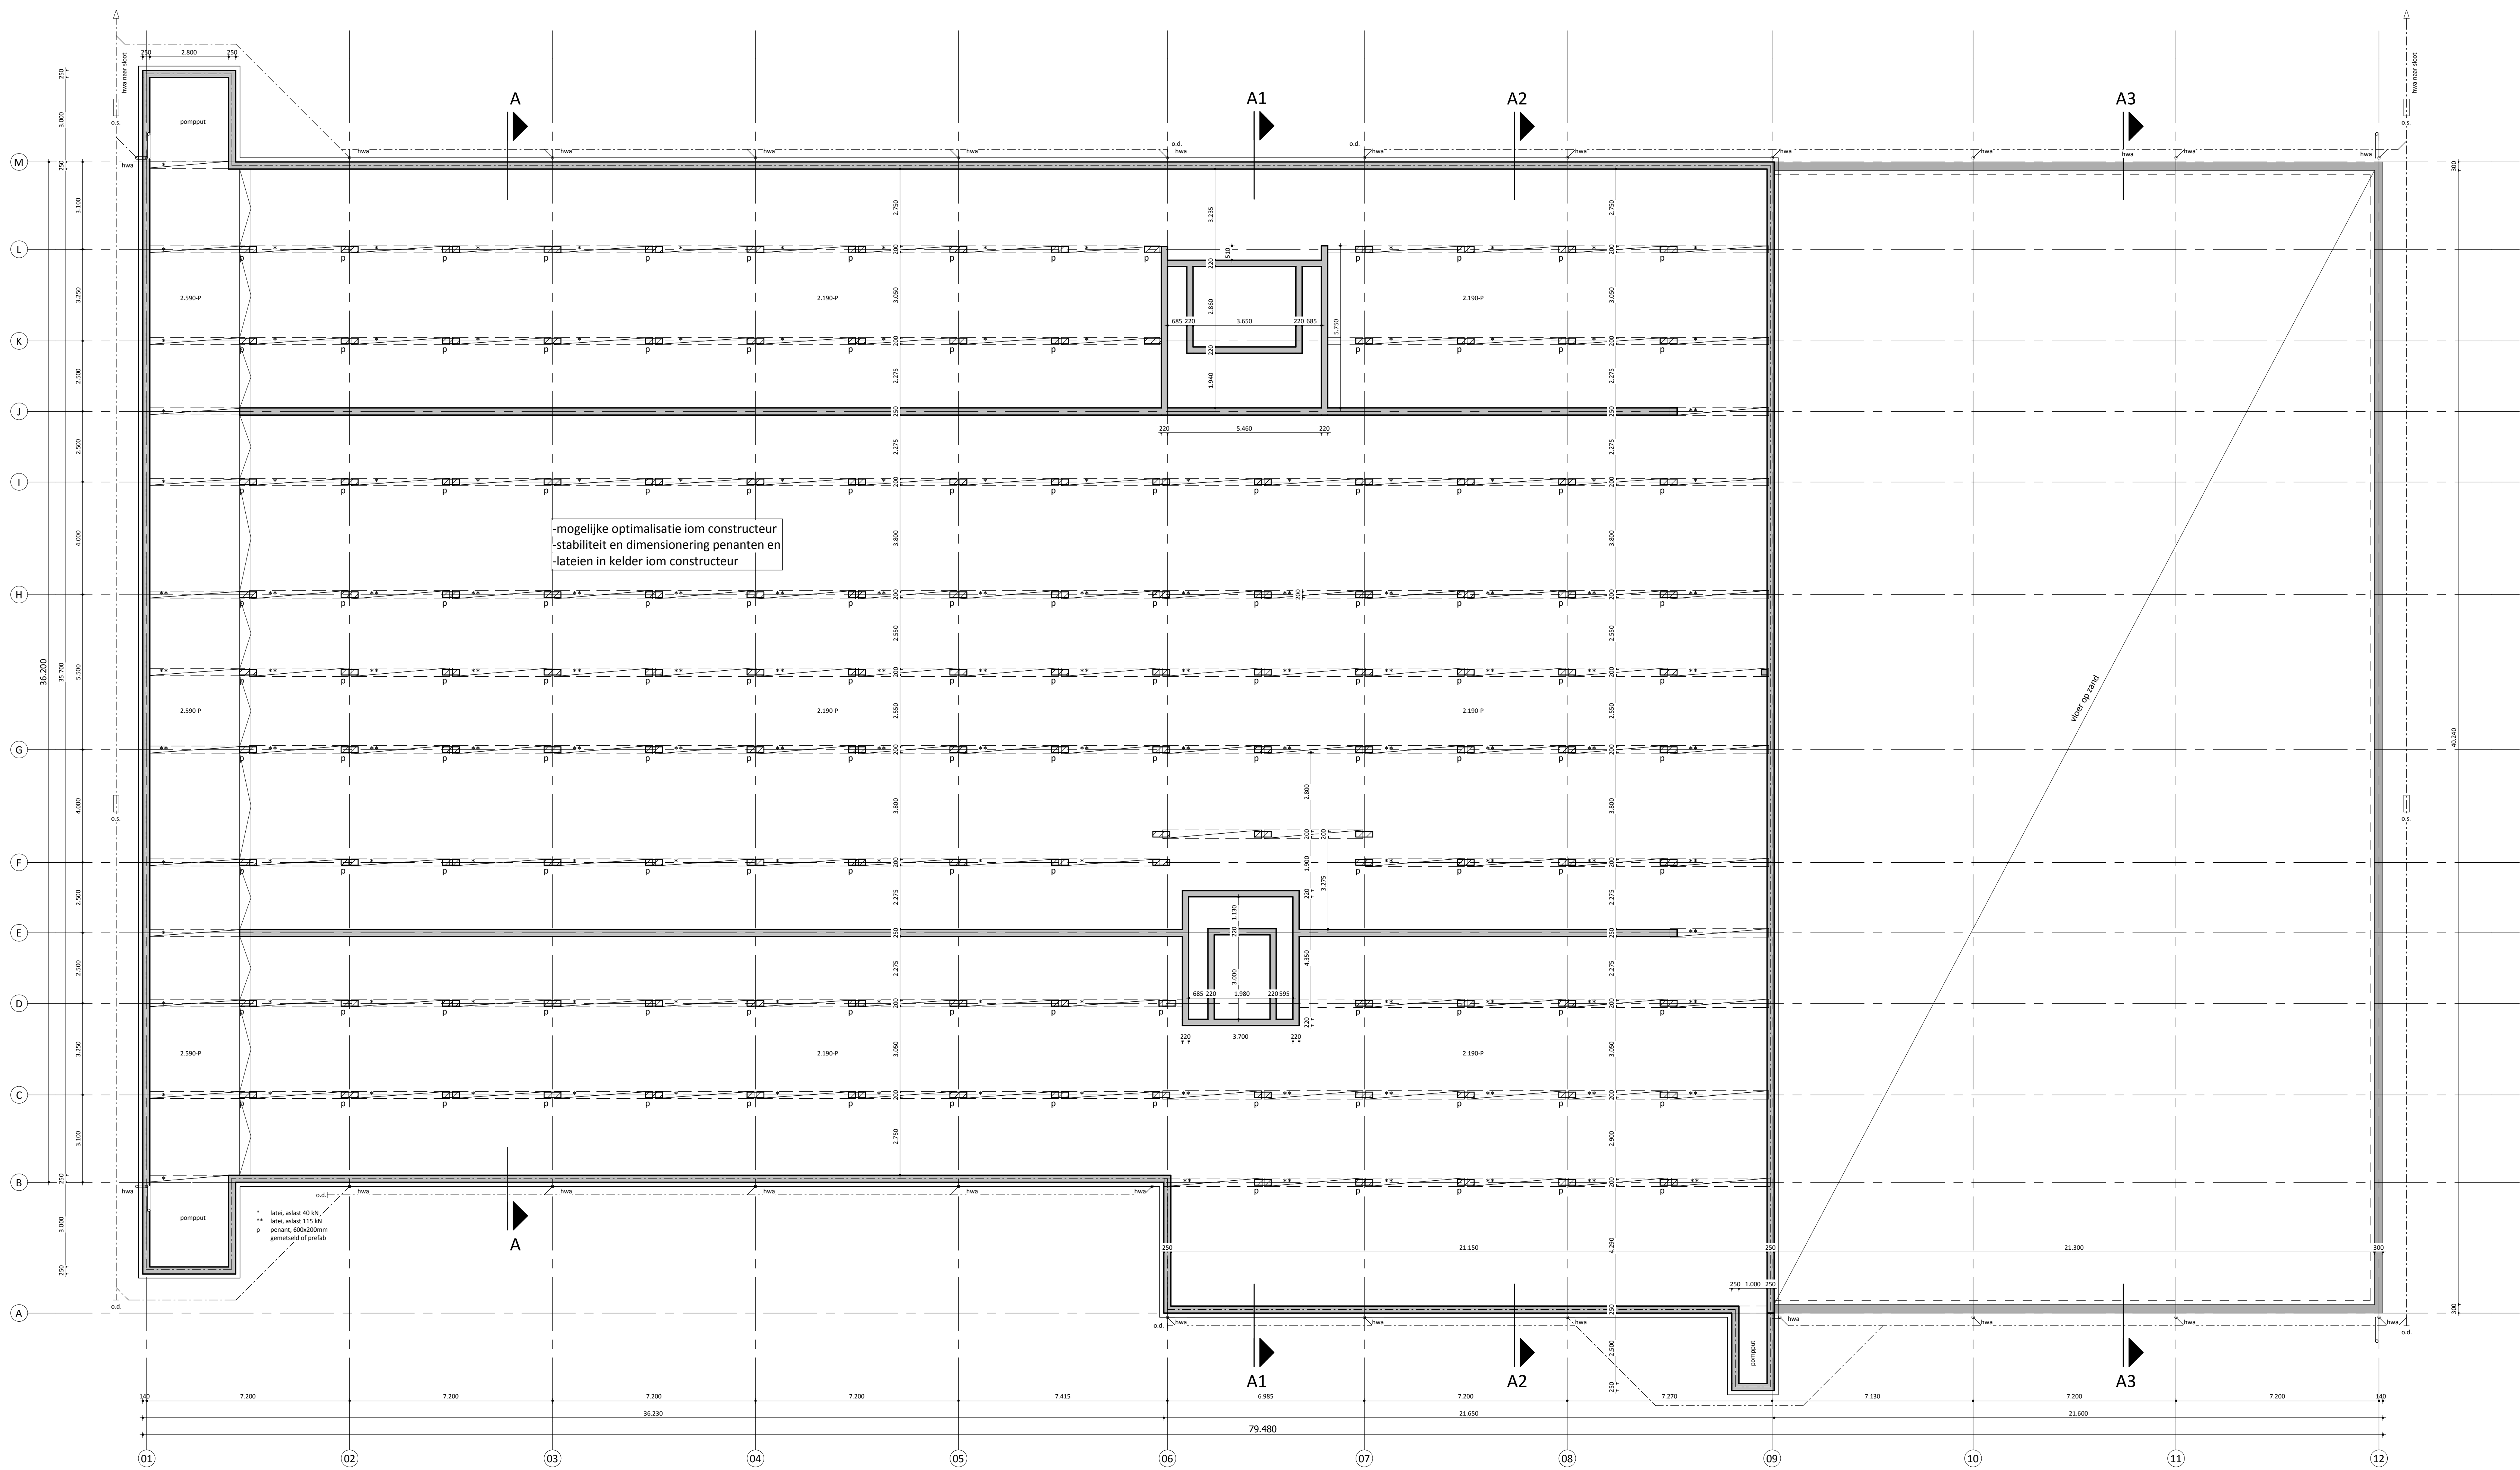

kelderplan

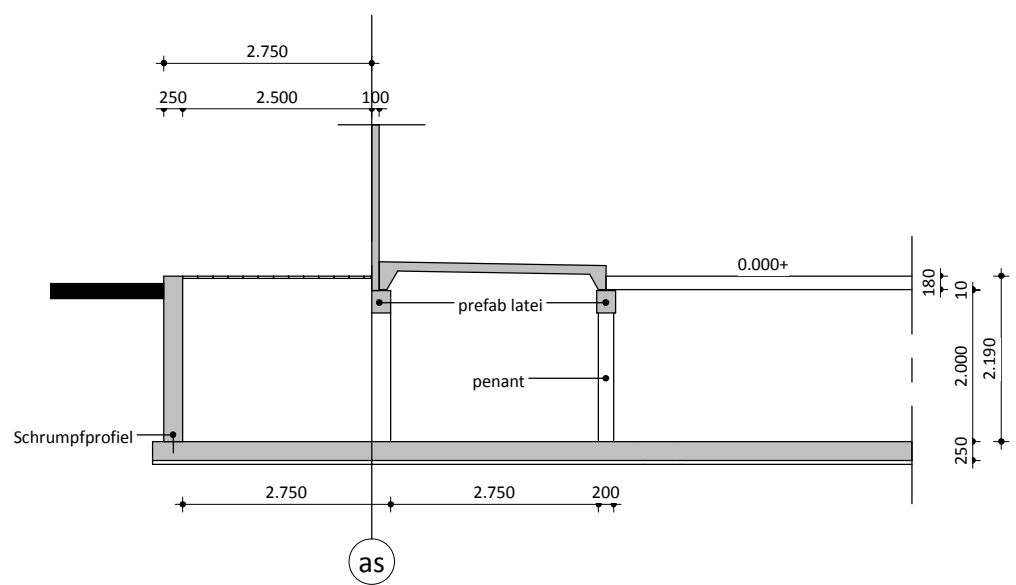

doorsnede pompput

Renwoud riolering

- hwa 000 hemelwater afvoer
- hwa 000 hemelwater afvoer
- 04 ontsloppingsdeksel
- 04 ontsloppingsdeksel

Renwoud gevels en wanden

- beton
- penant
- 40/115KN
- laten berijikbaar met een aslast van 40/115KN

Renwoud algemeen

- alle hout-, beton- en staalconstructies volgens constructeur
- maten van bestaande situatie in het werk controleren
- gebruiksfunctie: Richte industrie
- mogelijke optimalisatie iom constructeur
- stabiliteit en dimensionering penanten en
- lateien in kelder iom constructeur

rombōu

opdrachtgever De heer E.J. Vaartjes
Broekweg 9
7234 SW Wichmond
Tel. 0575-442856

project Uitbreiding voor het bedrijf
aan de Broekweg 9 te Wichmond

onderdeel ligboxenstal-werktuigenberging-gebouw K en N
kelderplan en doorsnede

bladnummer BO-10

Zwartwaterlaan 14

Postbus 240

6500 AG Dordrecht

0880 888 66 03

0880 888 66 02

www.rombou.nl

intake 53.187
schaal 1:100
papierformaat A0
architect wa

registratie -
toke vergoeding
datum 22-01-2015
gewijzigd