


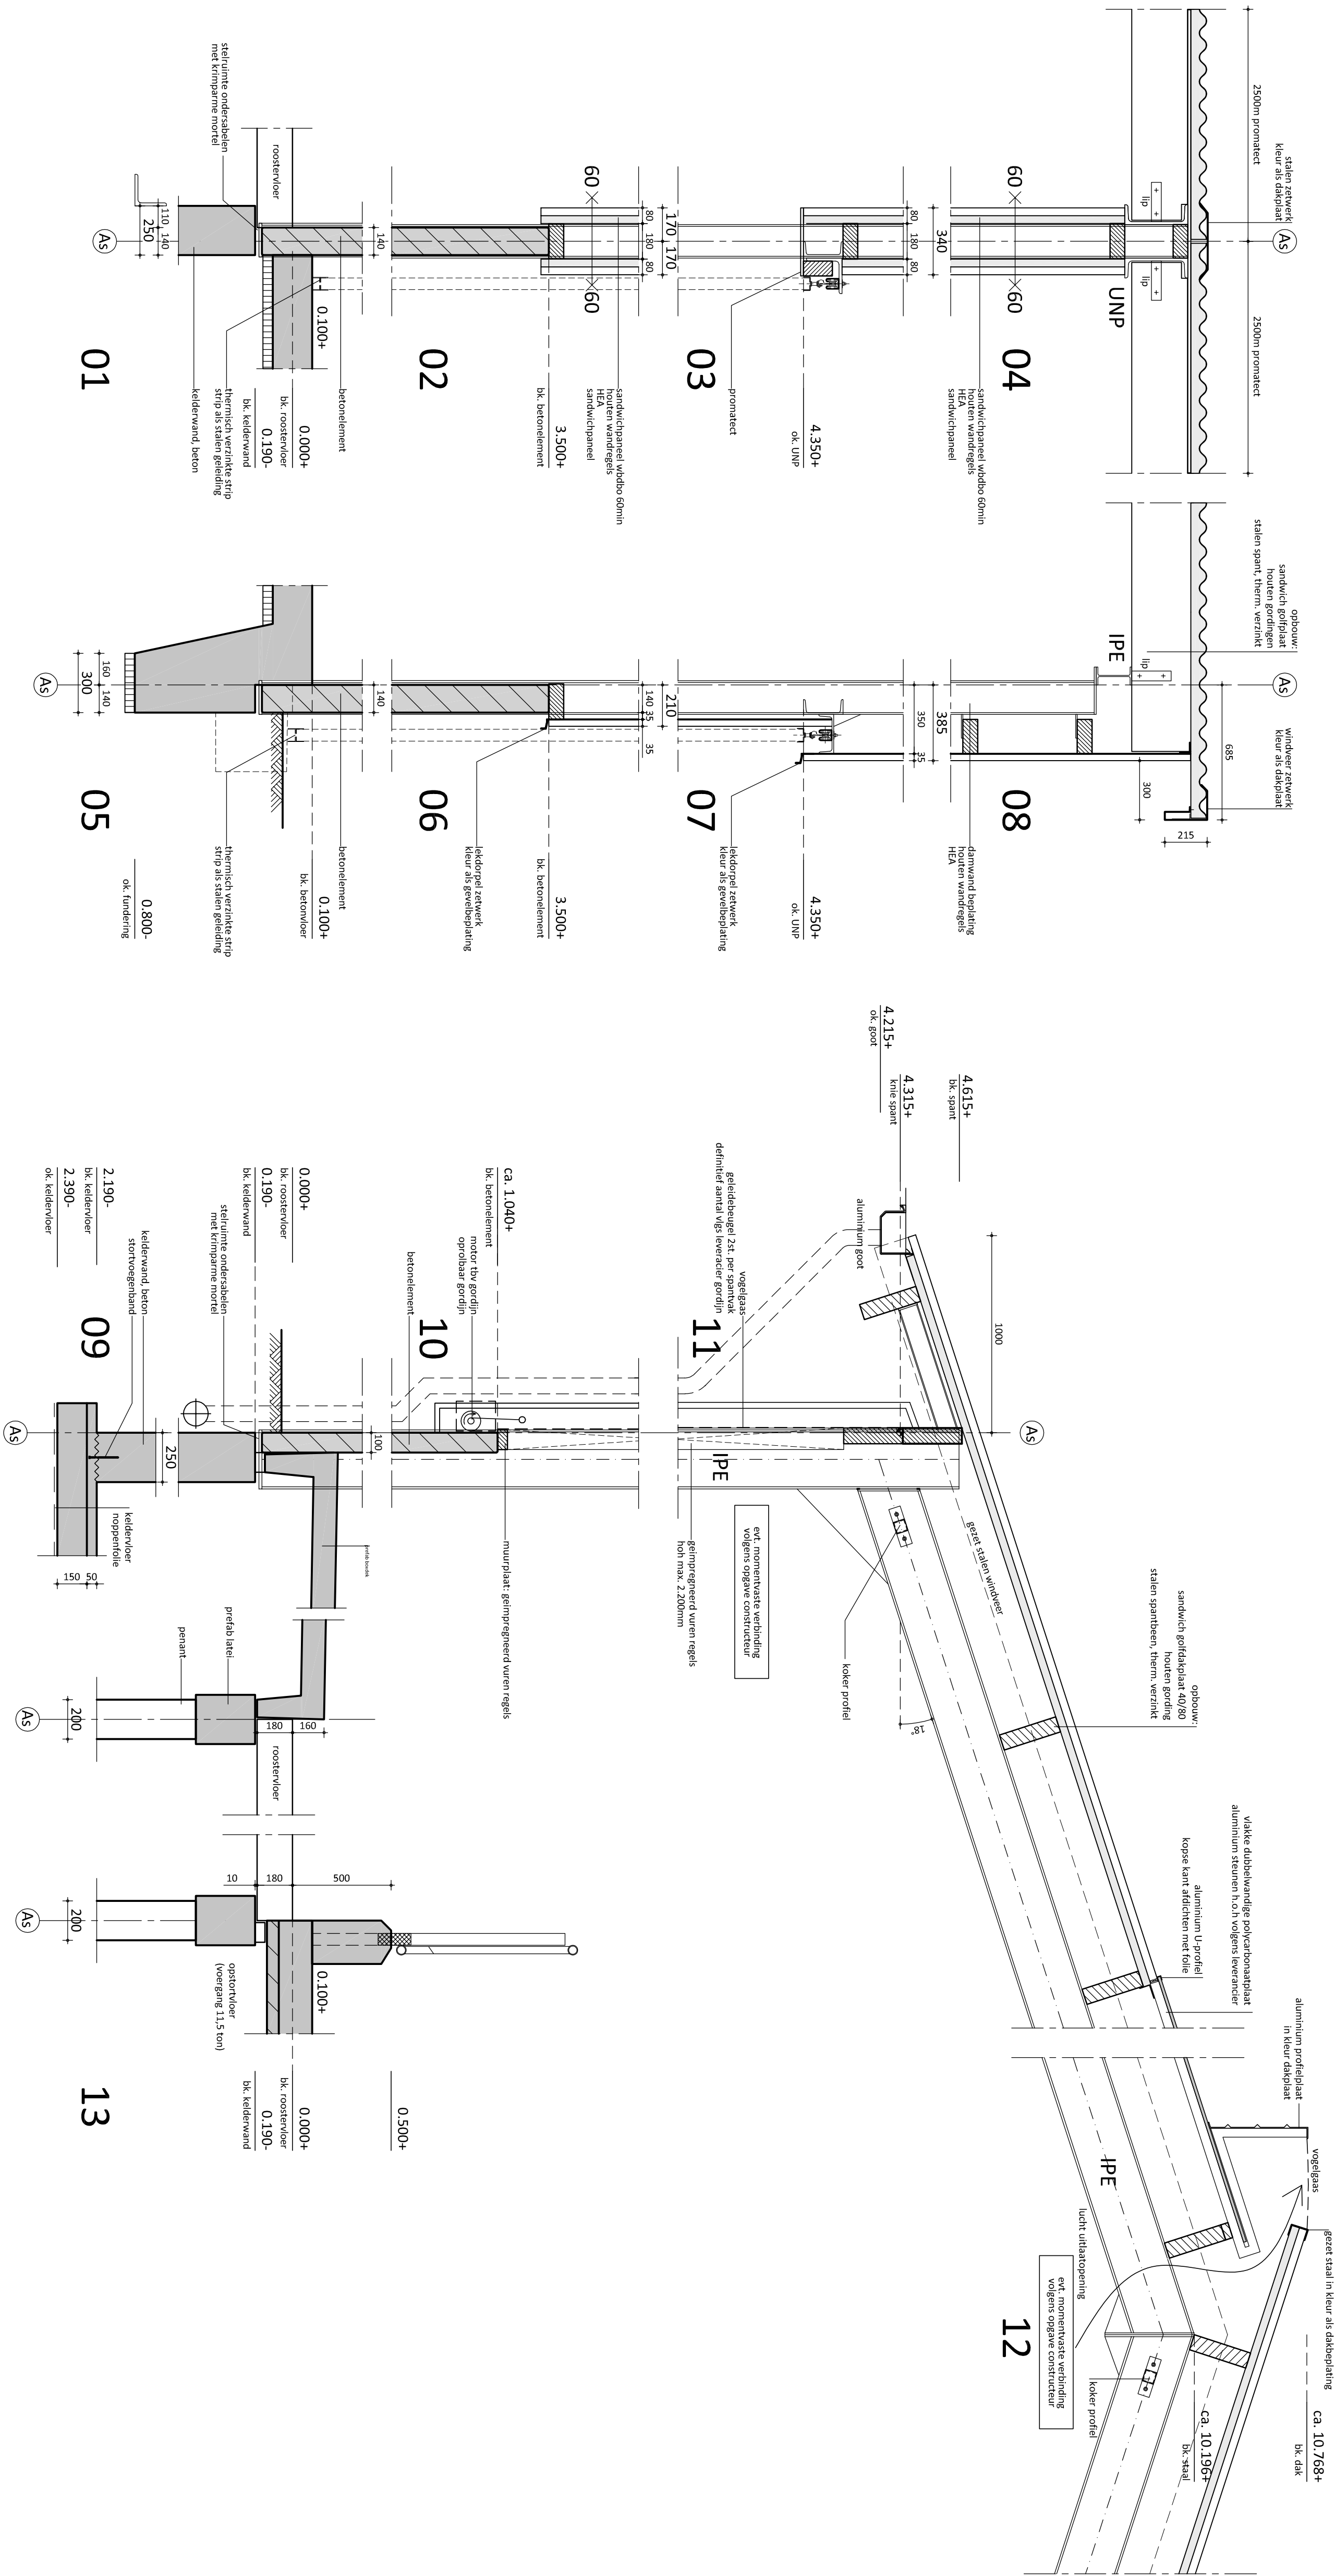

rombōu

opdrachtgever
De heer E.J. Van'tes
Broekweg 9
7228 JH Wichmond
Tel. 0575-442856

project
Uitbreiding voor het bedrijf
aan de Broekweg 9 te Wichmond

onderdeel
ligboxenstel-werktuigenberging gebouw K en N
details

bladnummer
BO-40

indak
33.187

schakel
1.20

papierformaat
A1

architect
WB

registratie
-

fase
22-01-2015

datum
30-04-2015

geplaatst
-

geplaatst
-

geplaatst
-

Zaaiwerkwater 14
1 (088) 888 66 61
8000 Kie Zwijde

info@rombōu.nl
www.rombōu.nl