




betonplaat t.b.v.
windturbinen

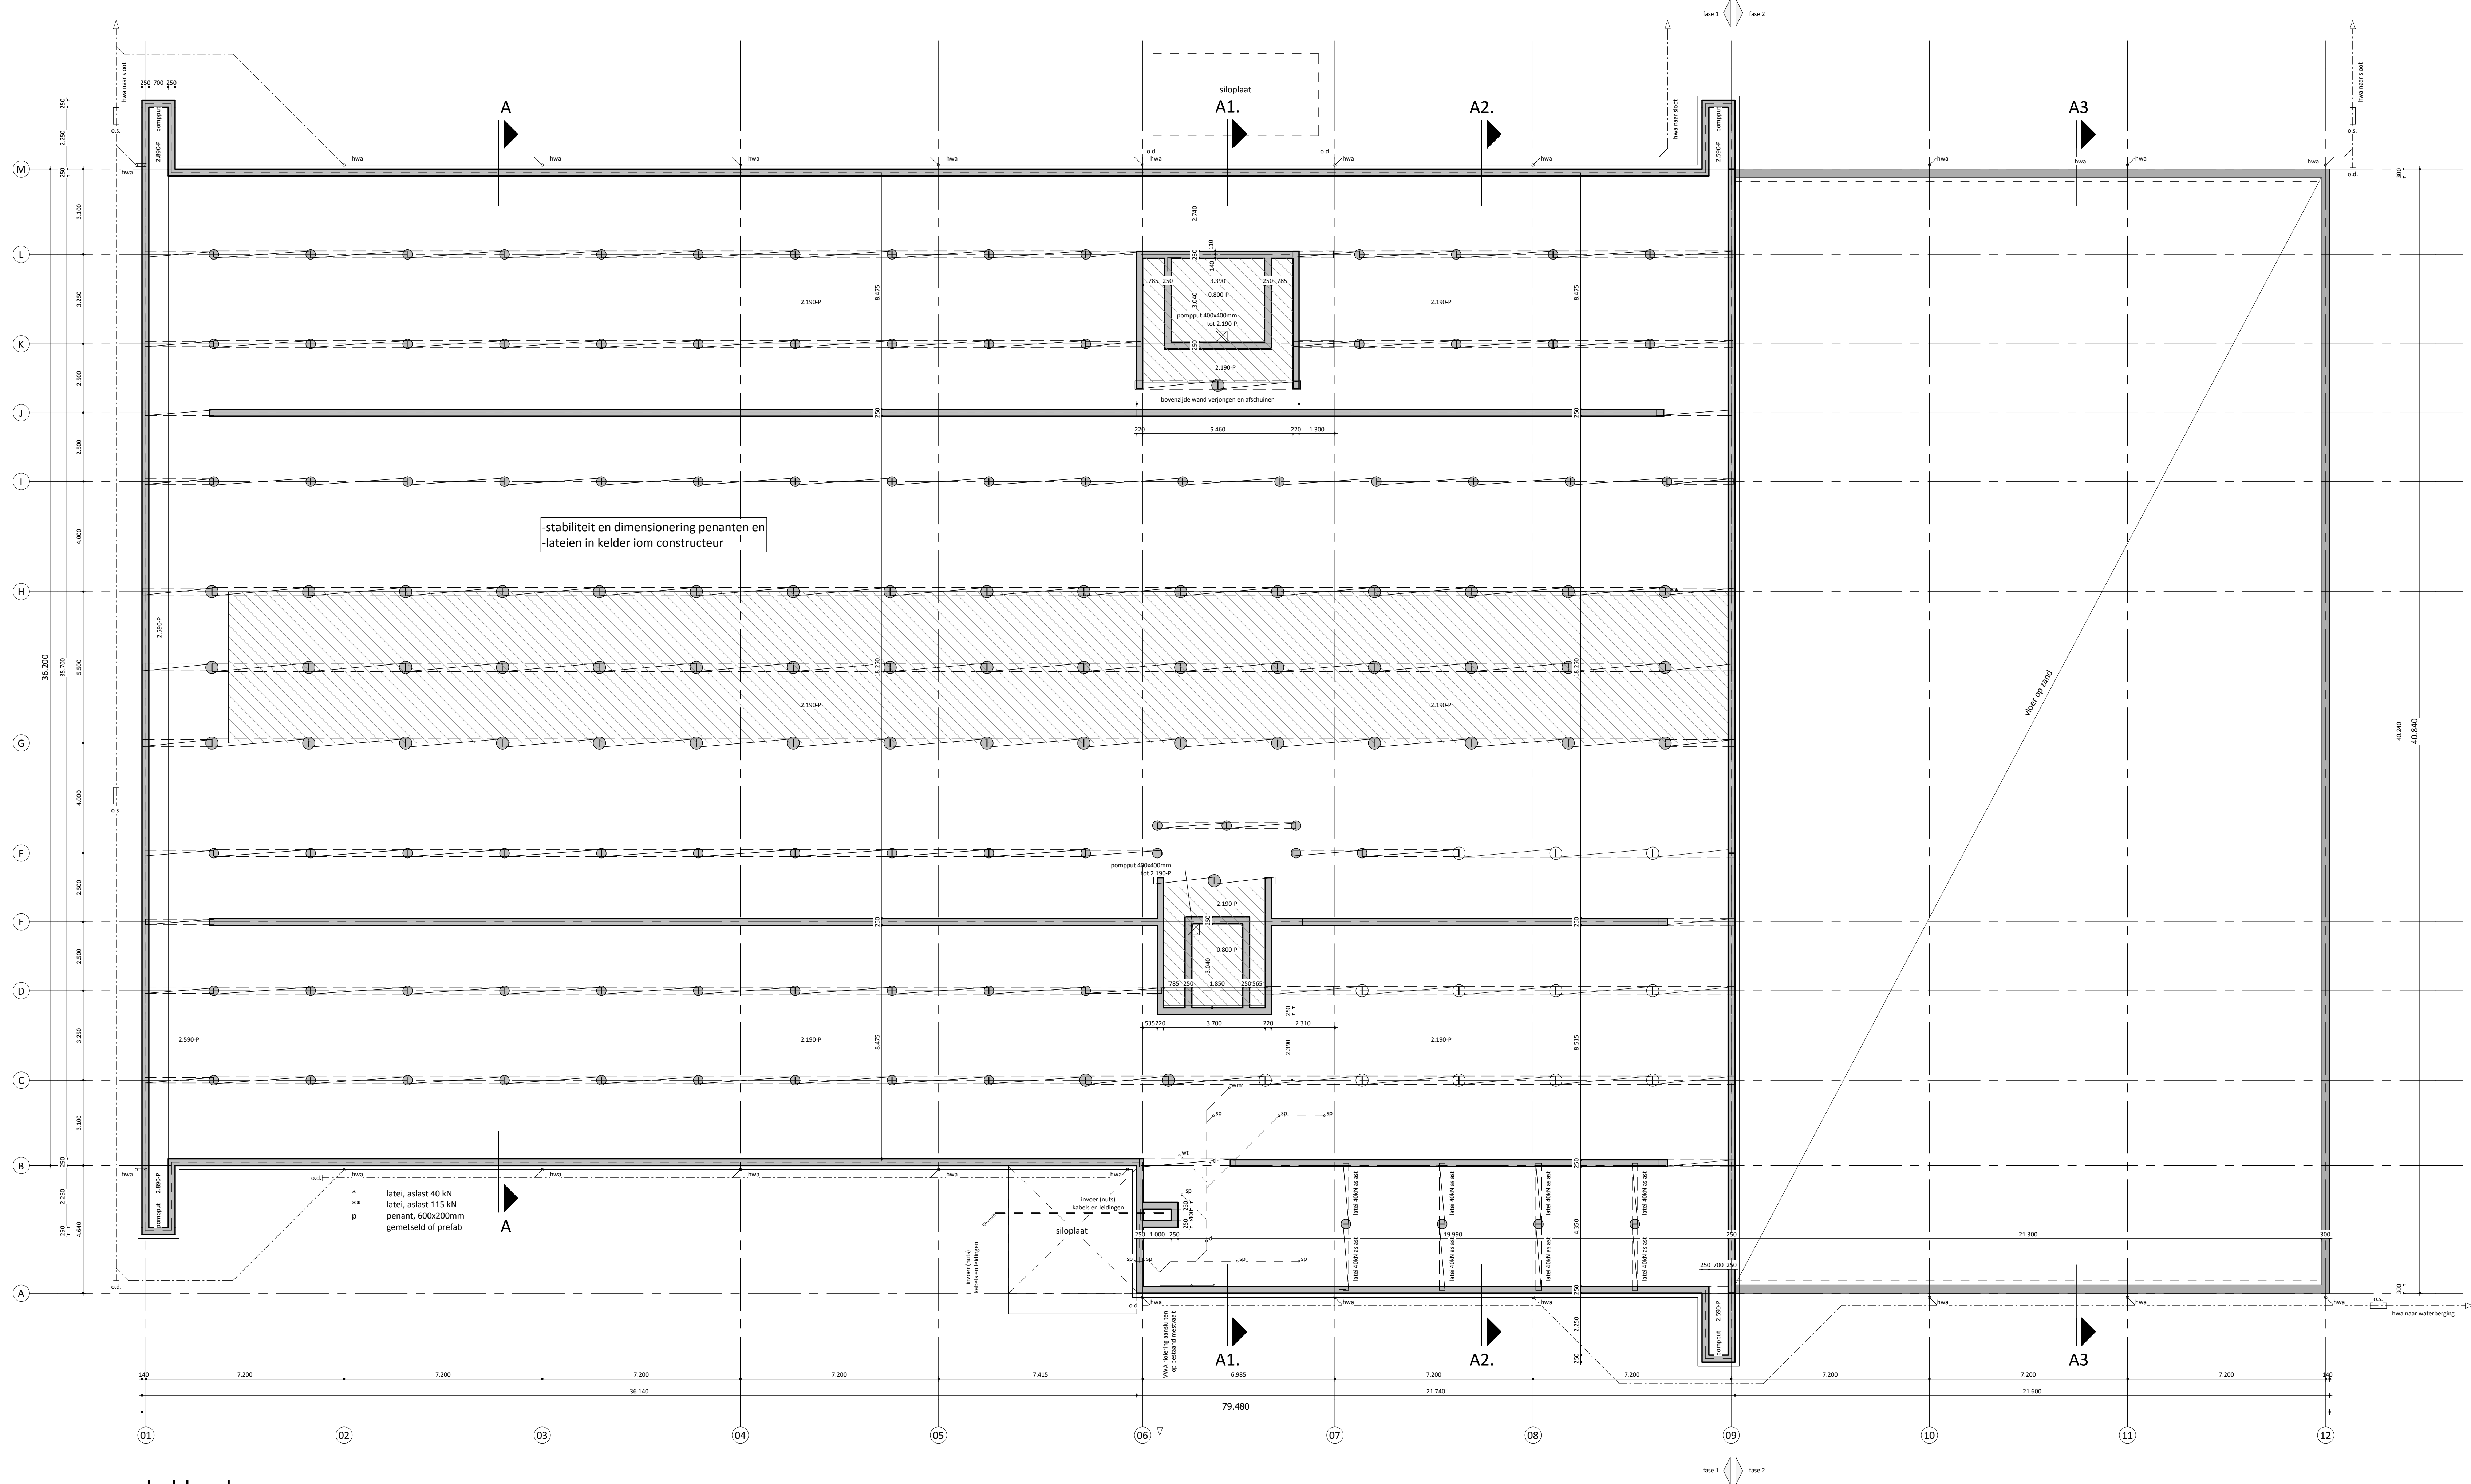

kelderplan

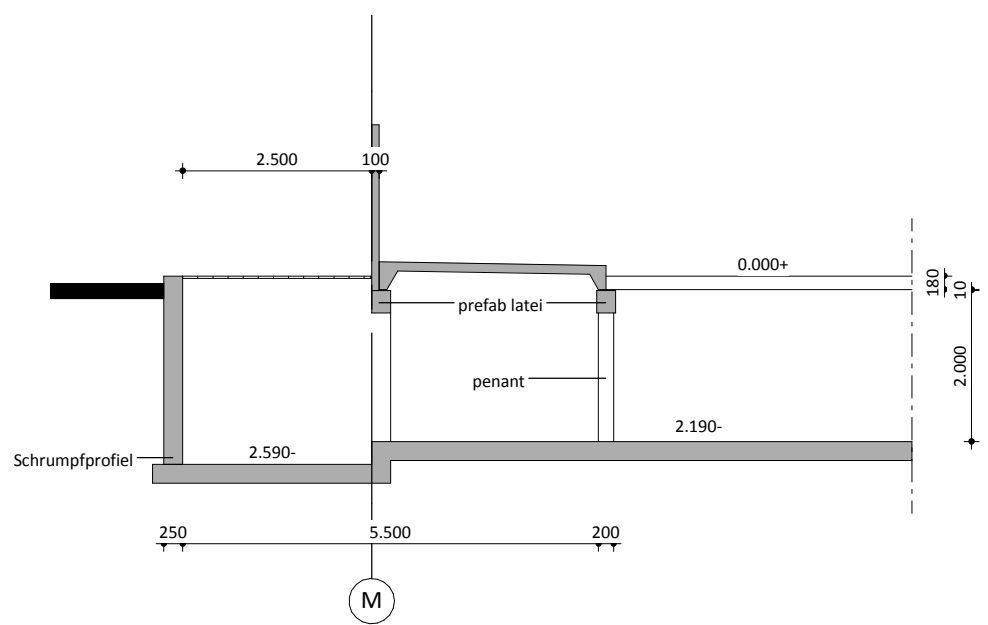

doorsnede pompputten

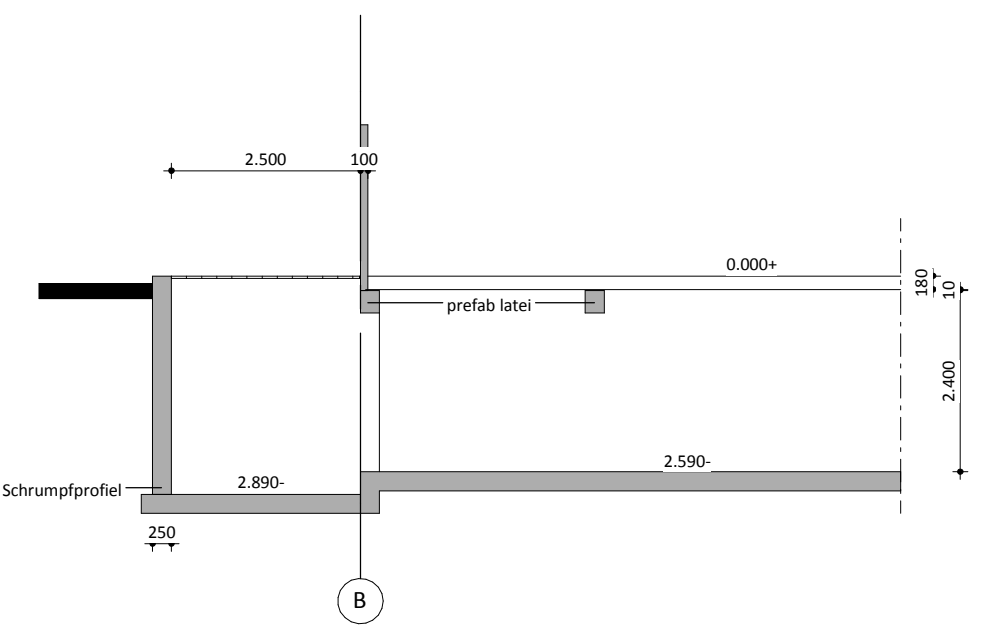

Renwou riolering

- schrofbuit Ø50
- wastafel Ø50
- doelbuis Ø50
- toilet Ø125
- wasmachine Ø50
- hemelwater afvoer
- ontstoppingsdeksel
- VVA vuilwaterafvoer

Renwou gevels en wanden

- beton
- betonkolom Ø350 / Ø450mm
- latei berijdbaar met een aslast van 40/115kN
- opstortvloer

Renwou algemeen

- alle hout-, beton- en staalconstructies volgens constructeur
- maten van bestaande situatie in het werk controleren
- gebruiksfunctie: lichte industrie voor heet bedrijfsmatig houden van dieren

rombōu

opdrachtgever De heer E.J. Vaartjes
Broekweg 9
7234 SW Wichmond
Tel. 0575-442856
project Uitbreiding voor het bedrijf
aan de Broekweg 9 te Wichmond
onderdeel ligboxenstal-werktuigenberging gebouw K en N
kelderplan en doorsnede
bladnummer BO-10
initiale schaal papierformaat 53.187 1:100 A0
auteur architect registratienr. -
type datum gewijzigd B: 22-01-2015 30-04-2015

Zwartwaterlaan 14
Postbus 240
8200 AD Dordrecht
0880 888 66 03
0880 888 66 02
info@rombou.nl
www.rombou.nl