


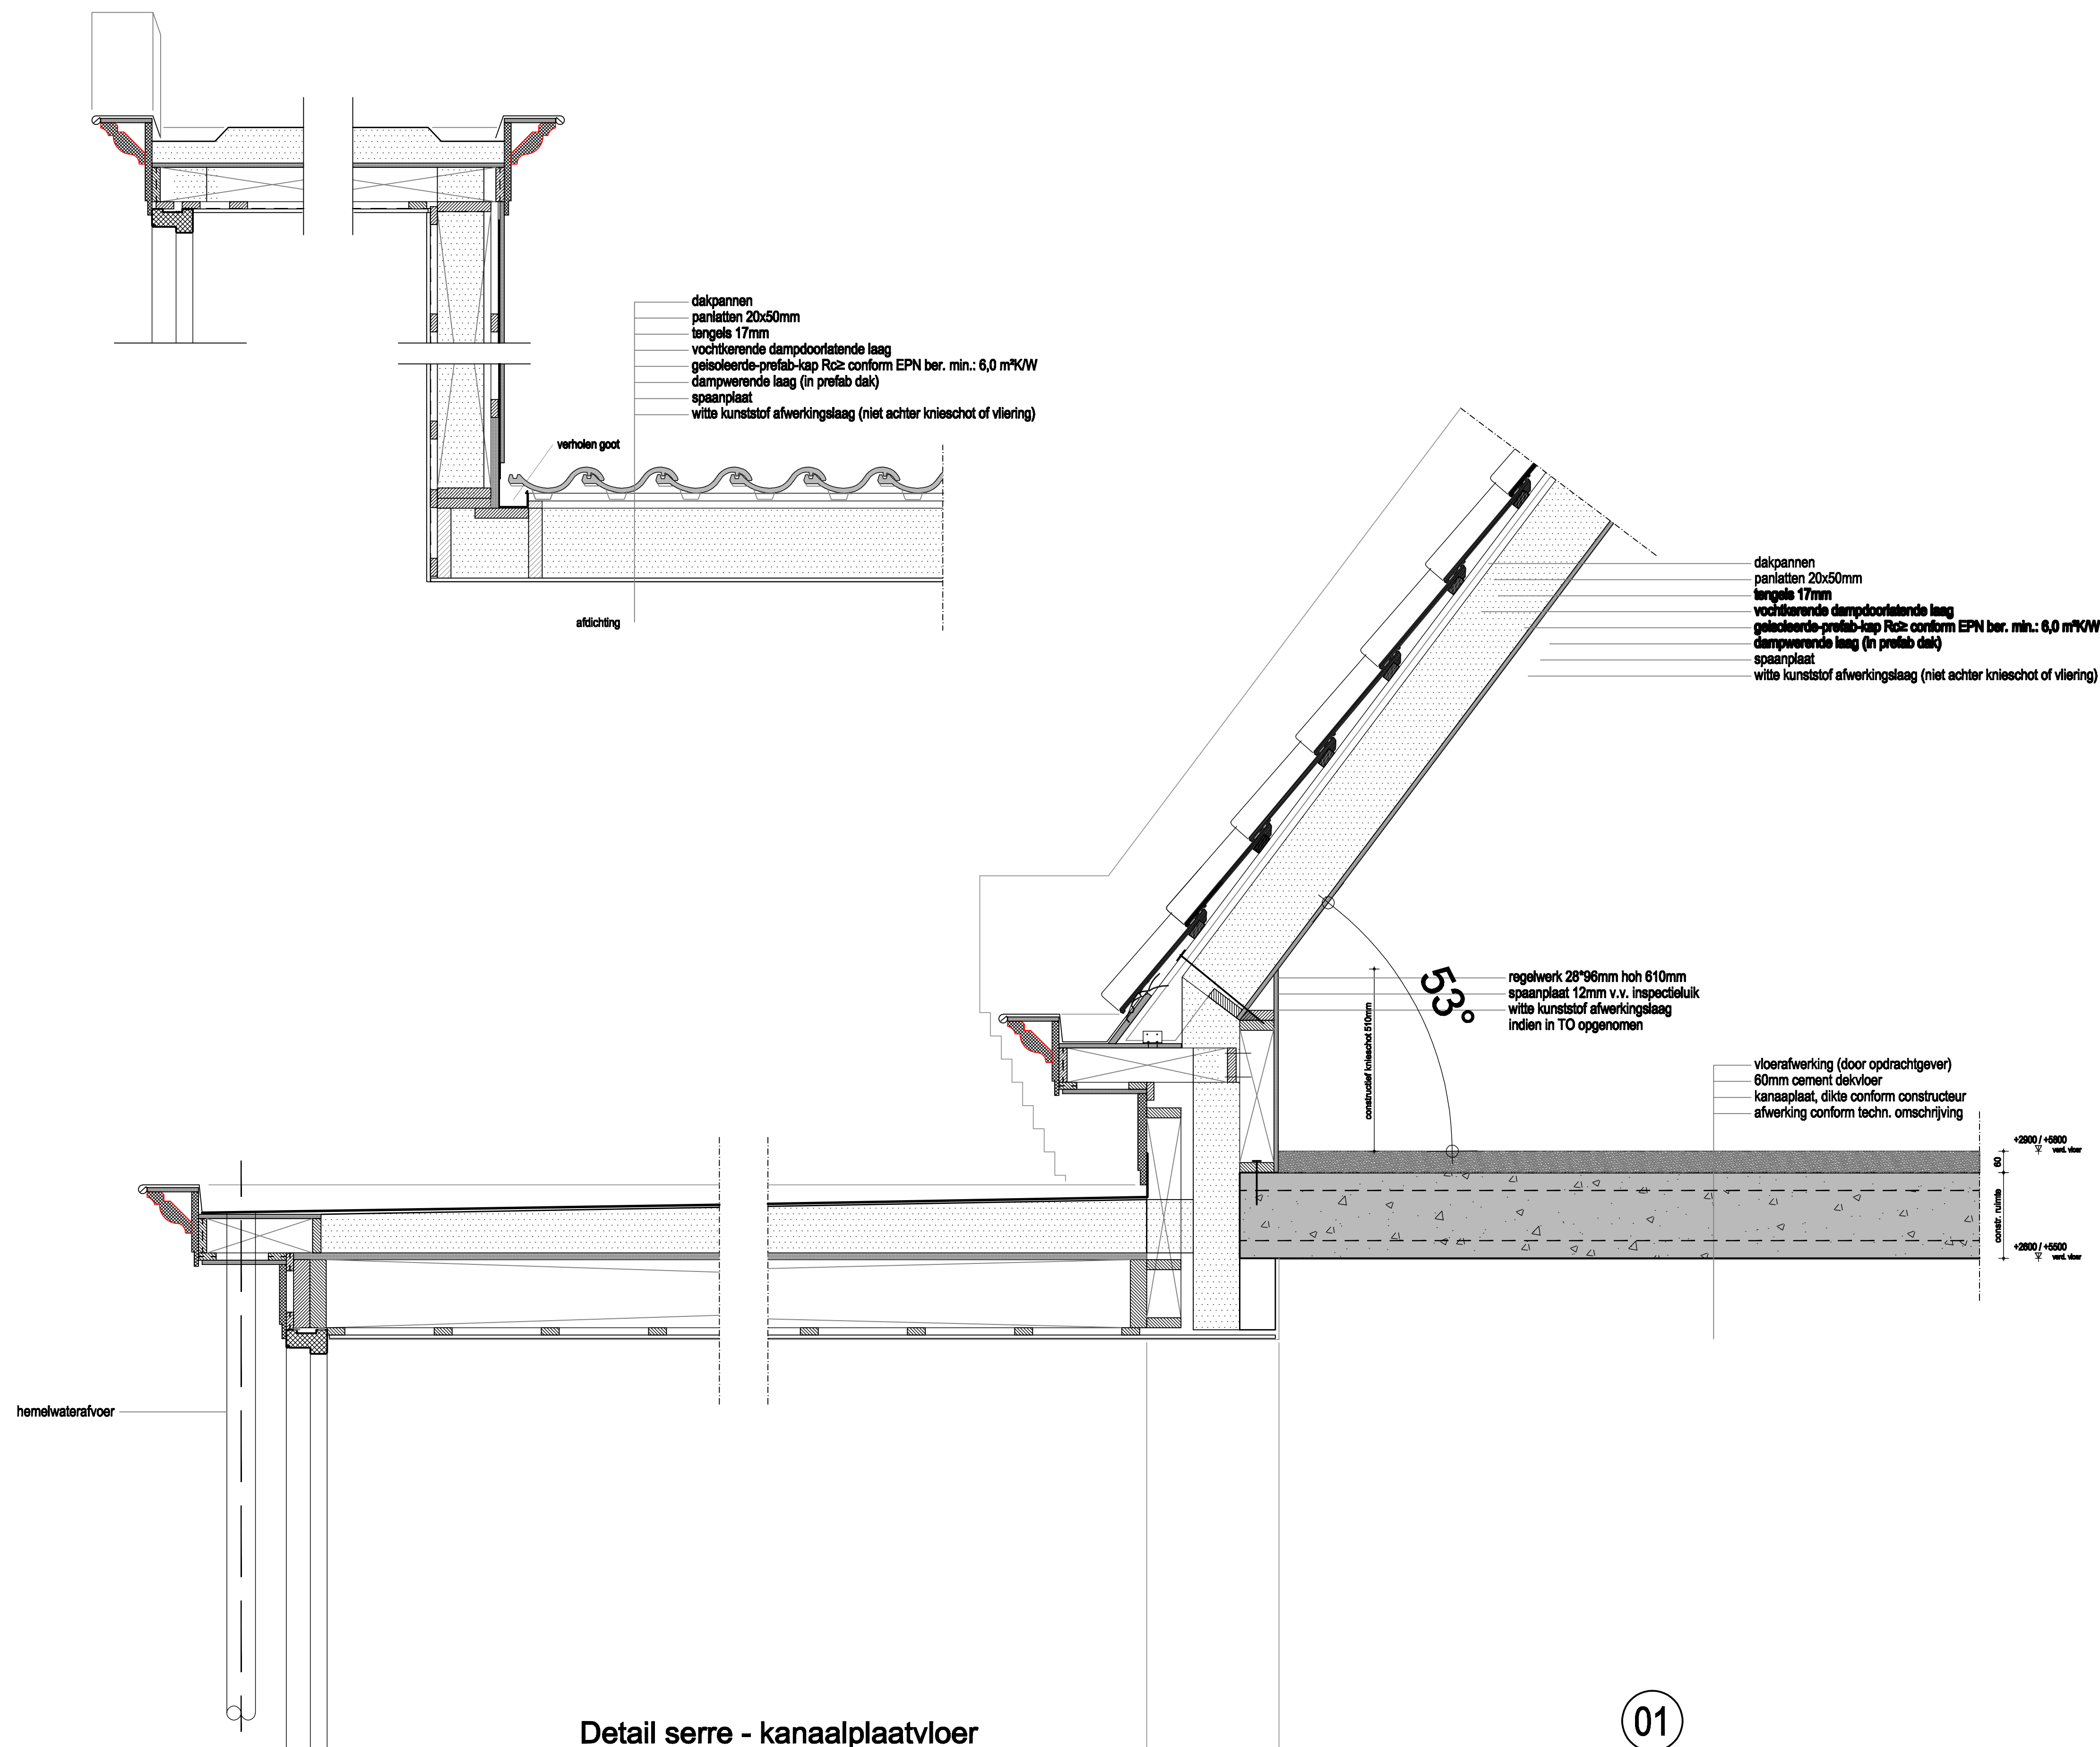

werknnummer: WS 999-105 bladnummer: 005	 WoonSubliem	adres Schoolstraat 4 7281 XR Vorden tel. (0575) - 84 80 52 e-mail info@woonsubliem.nl internet www.woonsubliem.nl
opdrachtgever adres tel. email project datum schaal status revisie 01 revisie 02 revisie 03	De heer en mevrouw Gerritsen Sint Janagildestraat 15 7286 BA Keijenborg info@helpathome.nl Heroprichten woonhuis 13 - april - 2015 1:10 principe detailblad	definitief
ontwerpen, bouwen, wonen		