


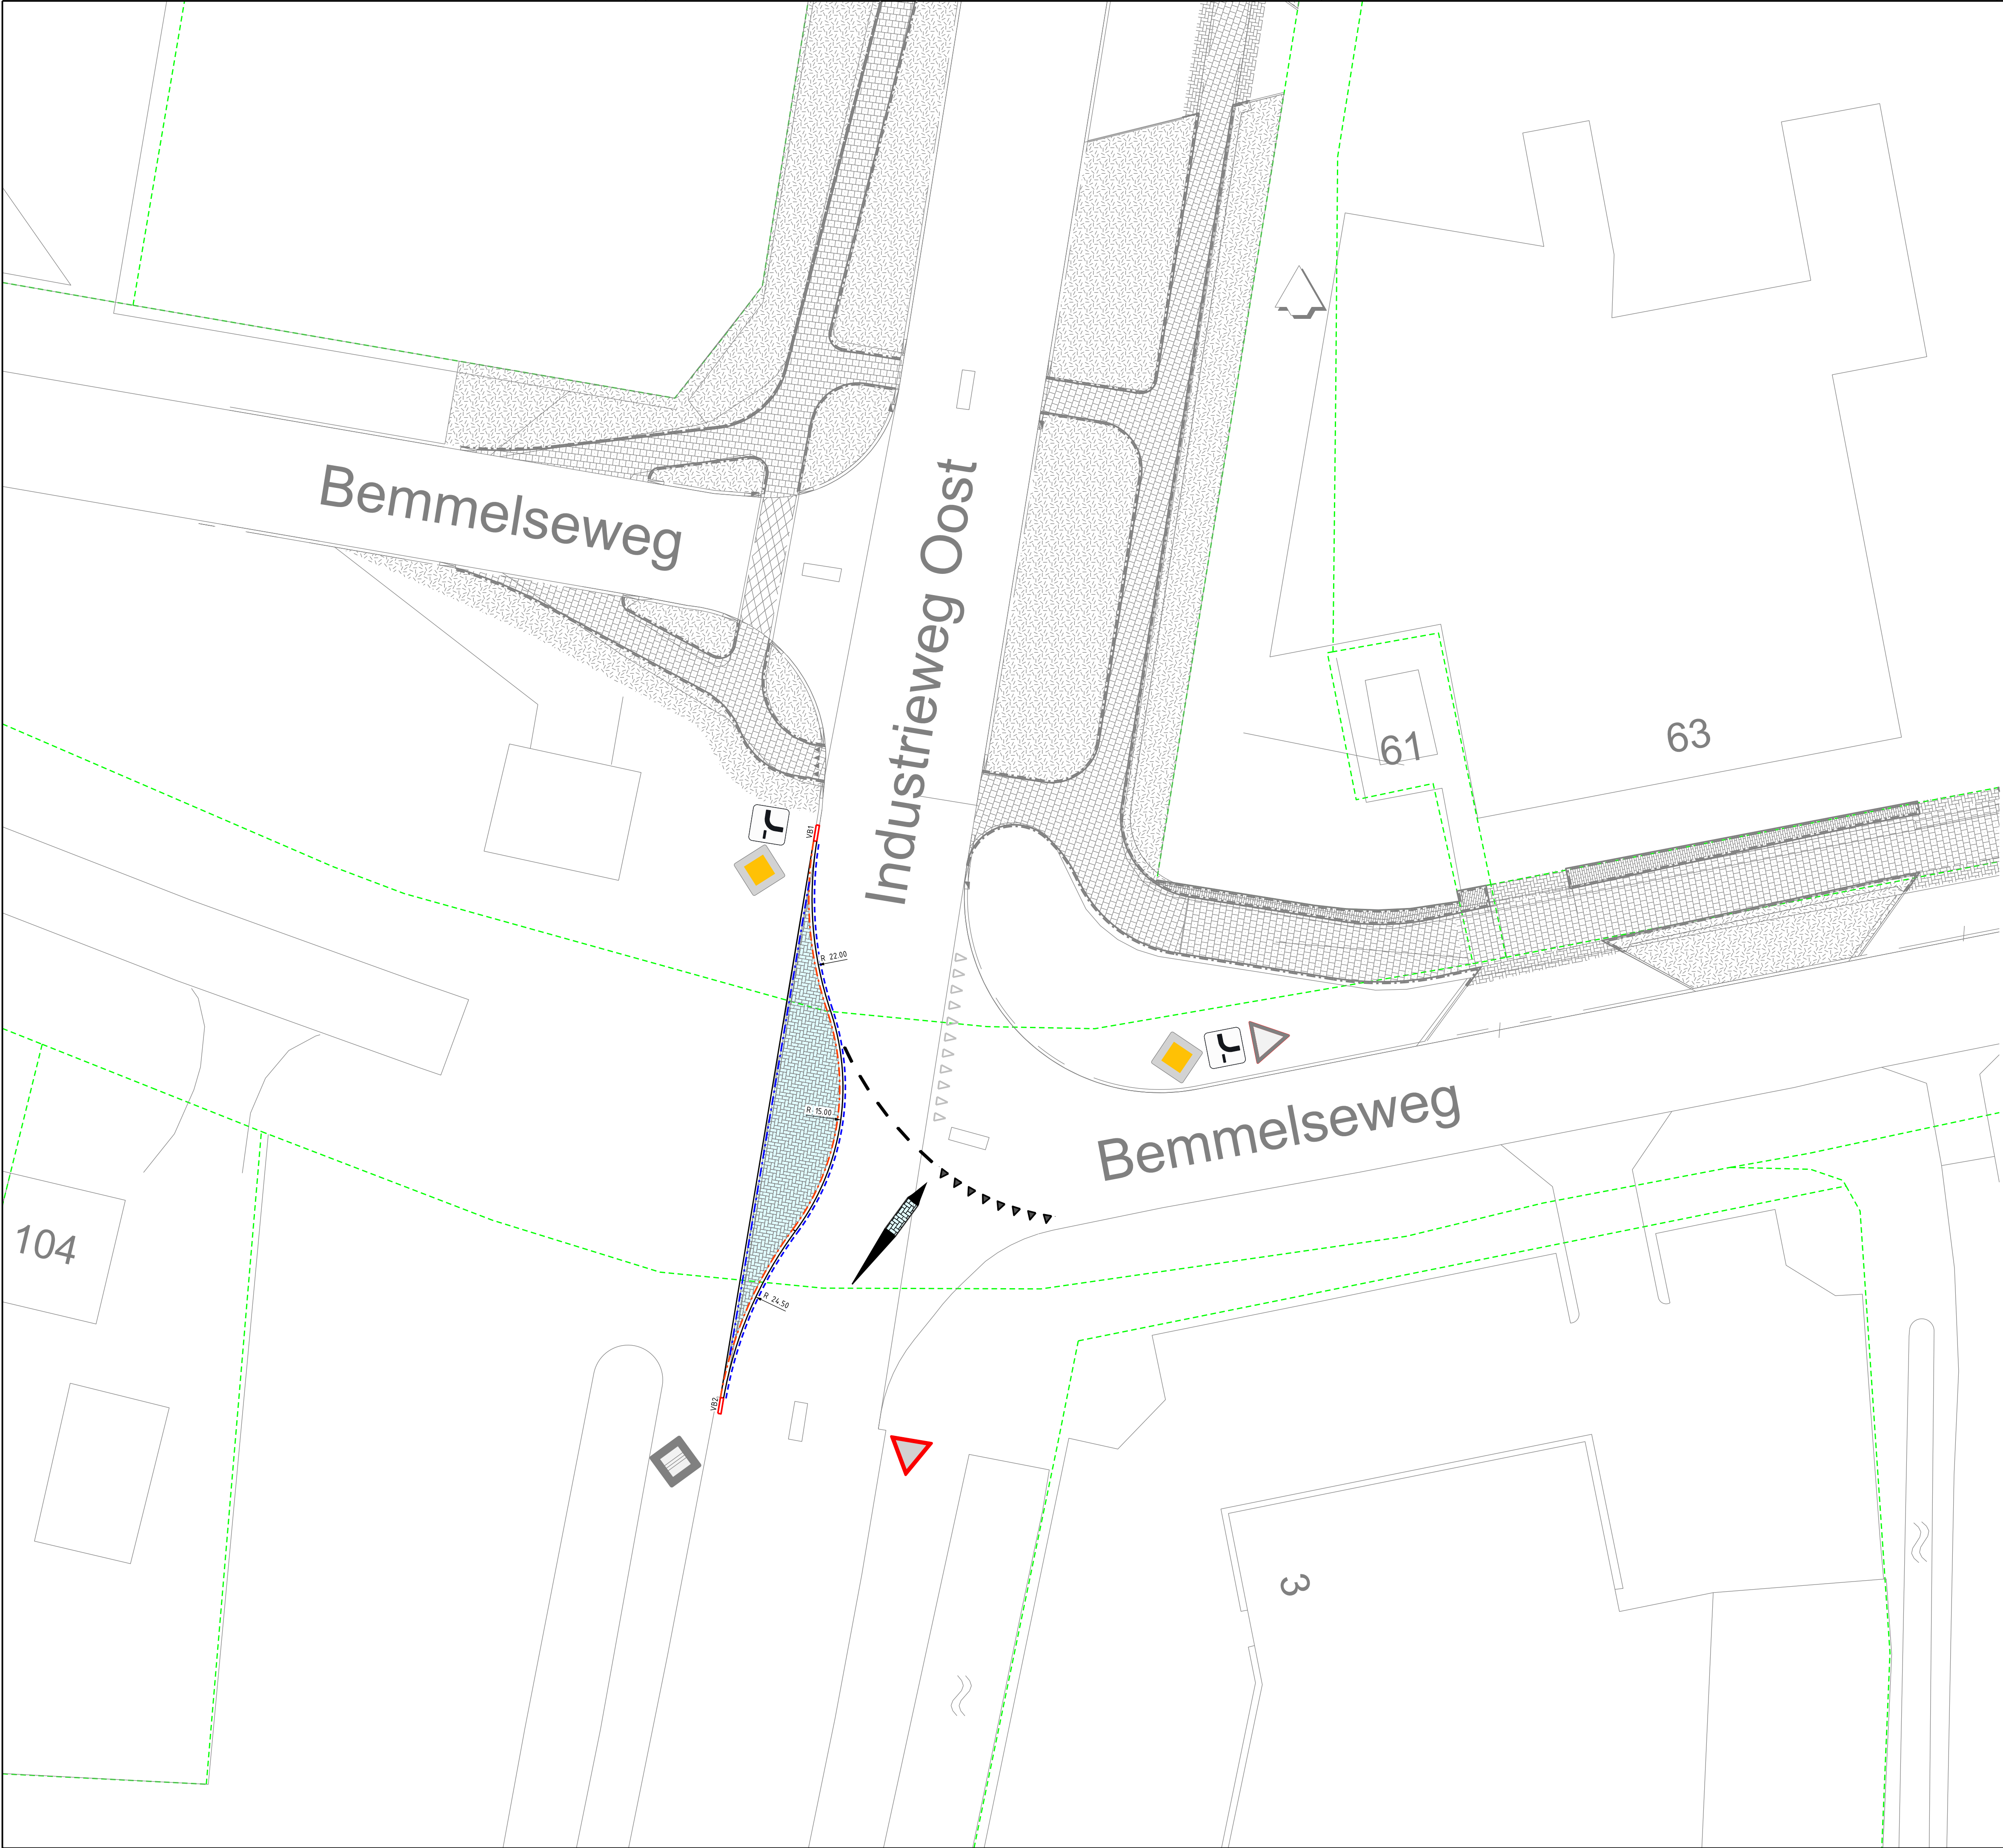

- Legenda
- Aanbrengen bss, kf, wit, elleboogverband
 - Aanbrengen oplooptband, 50/200x200mm
 - Aanbrengen kantgoottegel, 150x300mm
 - Aanbrengen opsluitband, 100x200mm
 - Aanbrengen verloopband, 50/200x200 => 180/200x250mm
 - Aanbrengen eindverloopband, 50/200x200mm
 - Aanbrengen markering, thermoplastisch, 1-1(0,10)
 - Aanbrengen driehoeksmarkering, thermoplastisch, 50x50cm
 - Aanbrengen markering, thermoplastisch, puntstuk
 - Aanbrengen verkeersbord, type: B06
 - Aanbrengen verkeersbord, type: B01
 - Aanbrengen verkeersbord, onderbord, type: OB712
 - Aanbrengen verkeersbord, onderbord, type: OB713
 - Verwijderen verkeersbord, type: B06
 - Verwijderen verkeersbord, type: B02
 - Verwijderen driehoeksmarkering

Maten in meters tenzij anders vermeld
Materiaalmaten in mm, tenzij anders vermeld
Peilmaten in meters t.o.v. N.A.P., tenzij anders vermeld
Diameters in mm, tenzij anders vermeld

D				
C				
B				
A				
Wijz	Datum	Get	Gec	Aard der wijziging
Project	Aanpassing zuidelijke kruispunt Industrieweg Oost-Bemmelseweg-(Peppelenbos)			Schaal 1:200
Elst				Status CONCEPT
Onderdeel	Inrichtingsplan Verkeersbesluit			Formaat A1
				Besteknr. 2015
				Get. MK
				Gec. RK
gemeente Overbetuwe				Team PROJECTREALISATIE Postbus 11 6660 AA ELST Europaplein 1 6673 BT ANDELST T (0481) 362 300 F (0488) 451 020