


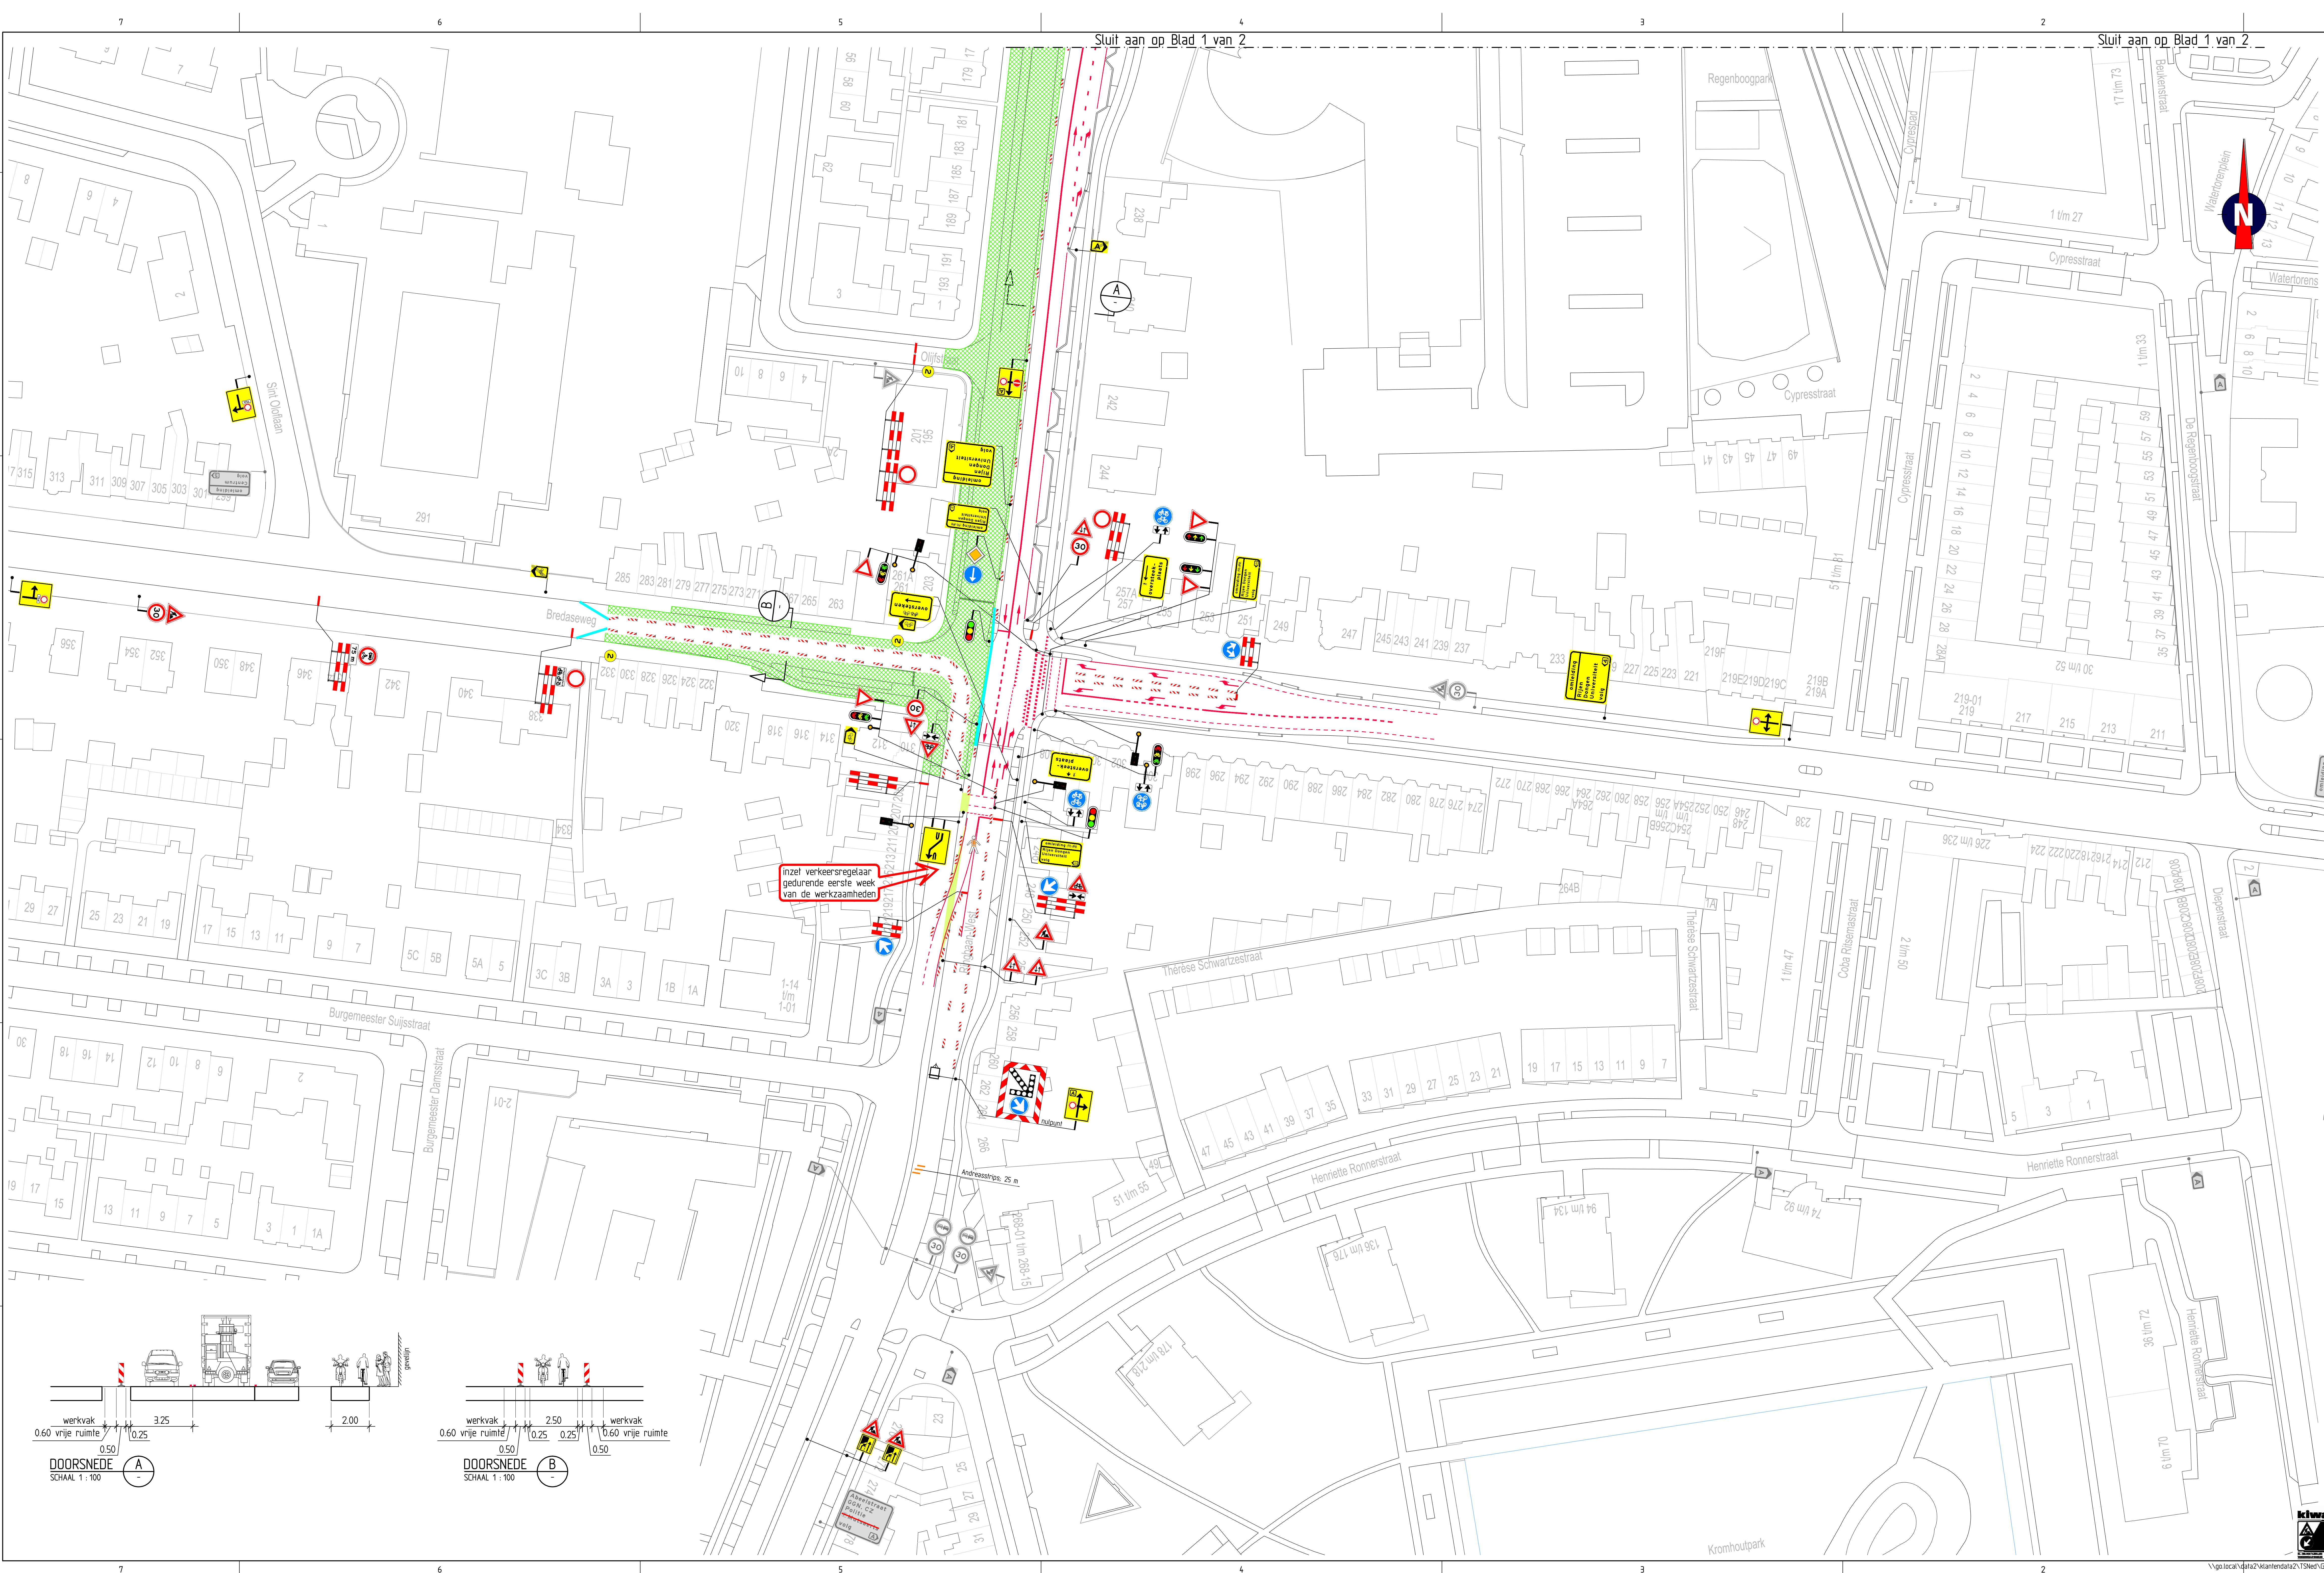

Opmerkingen

- afplakken/afkruisen conflicterende bewegwijzering en bebording
- routenummers in overleg met wegbeheerder
- verwijderen conflicterende markering
- aanrijkant geleidebarrieren voorzien van puntstuk

Verklaring

- werkvak
- tijdelijke verharding (derden)
- geleidebarrier; type bever
- drukknoppaal

vooraankondigingsbord plaatsen 2 weken voor aanvang werkzaamheden:

Tijdelijke markering (derden)

- ononderbroken streep (b=0,10 m)
- 50-50 streep (b=0,10 m)
- 1-1 streep (b=0,10 m)
- driehoekmarkering (0,50x0,50 m)

GOEDGEKEURD
Door Chiel Cornelissen om 15:55,22-5-15

2	11-05-15	Aanpassingen Abeelstraat	FVE	EPO	ADI	CCD			
1	29-04-15	Aanpassing Abeelstraat	HVS	ADI	ADI	CCD			
0	01-04-15	Definitief	HVS	ADI	ADI	CCD			

Wk.	Datum	Omschrijving	Beoord.	Controle	Goedgek.
			Beoord.	Controle	Goedgek.

TRAFFIC SERVICE NEDERLAND
Opdrachtgever: **GEMEENTE TILBURG**

Project: Onderhoud Ringbaan-West tussen Bredaseweg en Hart van Brabantlaan Tilburg

Onderdeel: Verkeersmaatregelen Fase 2 Blad 2 van 2

Gekend door: HVS	Tekening nummer: 101649-2A01-2 (2/2)	Aanmaak: 1999-04-1
------------------	--------------------------------------	--------------------

Vooruitdenken is vooruitkomen

DOORSNEDE A
SCHAAL 1:100

DOORSNEDE B
SCHAAL 1:100