


Renvooi gebouwen									
Gebouw nr.	Naam	Wanden	Dak	Vloer	Bestopslag	Ventilatie	Diercategorie	RAV-code	Aantal plaatsen
1	Oude jongveestal	Metaalwerk/hout	Asbest	Beton	420 m3	Natuurlijk	-	A3	-
2	Jongveestal	Metaalwerk / damwand / kunststof	vezelbetonnet gultplaat	Beton	660 m3	Natuurlijk	Jongvee	A3	116
3	melkveestal	betonelementen	Wolframnet gultplaat	Beton	2350 m3	Natuurlijk	Melkvee	A1.14.2	200



Symbolen							
Symbol	Gebouw	Omschrijving	Aantal	Inhoud	Vermogen kW p.st.	Vermogen Totaal kW	
Milieu en gevaarlijke stoffen							
1	2	Diesel (tank in lekbak)	1	3000 L	-	-	
2	2	Olle opslag (in lekbak)	1	60 L	-	-	
3	3	Opslag spoel & reinigingsmiddelen	2	120 L	-	-	
4	3	Diergeneesmiddelenkast	1	-	-	-	
5	2	Bestrijdingsmiddelen (afgesloten)	1	-	-	-	
Koeling en verwarmingsinstallatie							
6	1	Melkkoeltank	2	-	-	-	
7	1	Combi ketel	1	-	1.5	1.5	
8	1	Boiler	2	-	0.5	1	
Overig opgesteld vermogen							
9	1	Hogedrukreiniger	1	-	7.8	7.8	
10	1	Compressor	2	-	5	10	
11	1	Aandrijving koeborstel	6	-	0.5	3	
12	1	Lasapparaat	1	-	-	-	
13	1	Dompelpomp	2	-	0.5	1	
14	1	Aandrijving Mestschuif	2	-	0.38	0.76	
15	1	Aandrijving ventilatiezeil	3	-	0.9	2.7	
16	1	Vijzelmotor	4	-	1	4	
17	1	Koelagregaat	2	-	8	16	
18	1	Vacuüm pomp	2	-	2.9	5.8	
19	1	Hydrofoor	2	-	1.5	3	
20	1	Melkpomp	3	-	0.5	1.5	
21	1	Rondpompsysteem	2	-	1.1	2.2	
22	1	Roermotor	1	-	0.55	0.55	
23	1	Dieselpomp	1	-	0.25	0.25	
24	1	Mestscheider	1	-	2.2	2.2	
25	1	Perssappen put	1	6 m3	-	-	
26	1	Spoelpomp	1	-	2	2	
27	1	mestschuifrobot	1	-	0.25	0.25	
28	1	oplaadpunt mestrobot	1	-	-	-	
verbrandingsmotoren							
29	1	tractor	1	-	80	80	
30	1	tractor	1	-	60	60	
31	1	quad	1	-	7.8	7.8	
voeropslag							
1	1	Mengvoeder (in silo)	1	10 m3	-	-	
2	1	Mengvoeder (in silo)	1	6 m3	-	-	
3	1	Kunstmest (in silo)	1	8 m3	-	-	
4	1	Mengvoeder (in silo)	1	5 m3	-	-	
5	1	Mengvoeder (in silo)	1	15 m3	-	-	
6	1	Mengvoeder (in silo)	1	15 m3	-	-	
7	1	Mengvoeder (in silo)	1	15 m3	-	-	
8	1	Mengvoeder (in silo)	1	15 m3	-	-	

Bontekoeweg

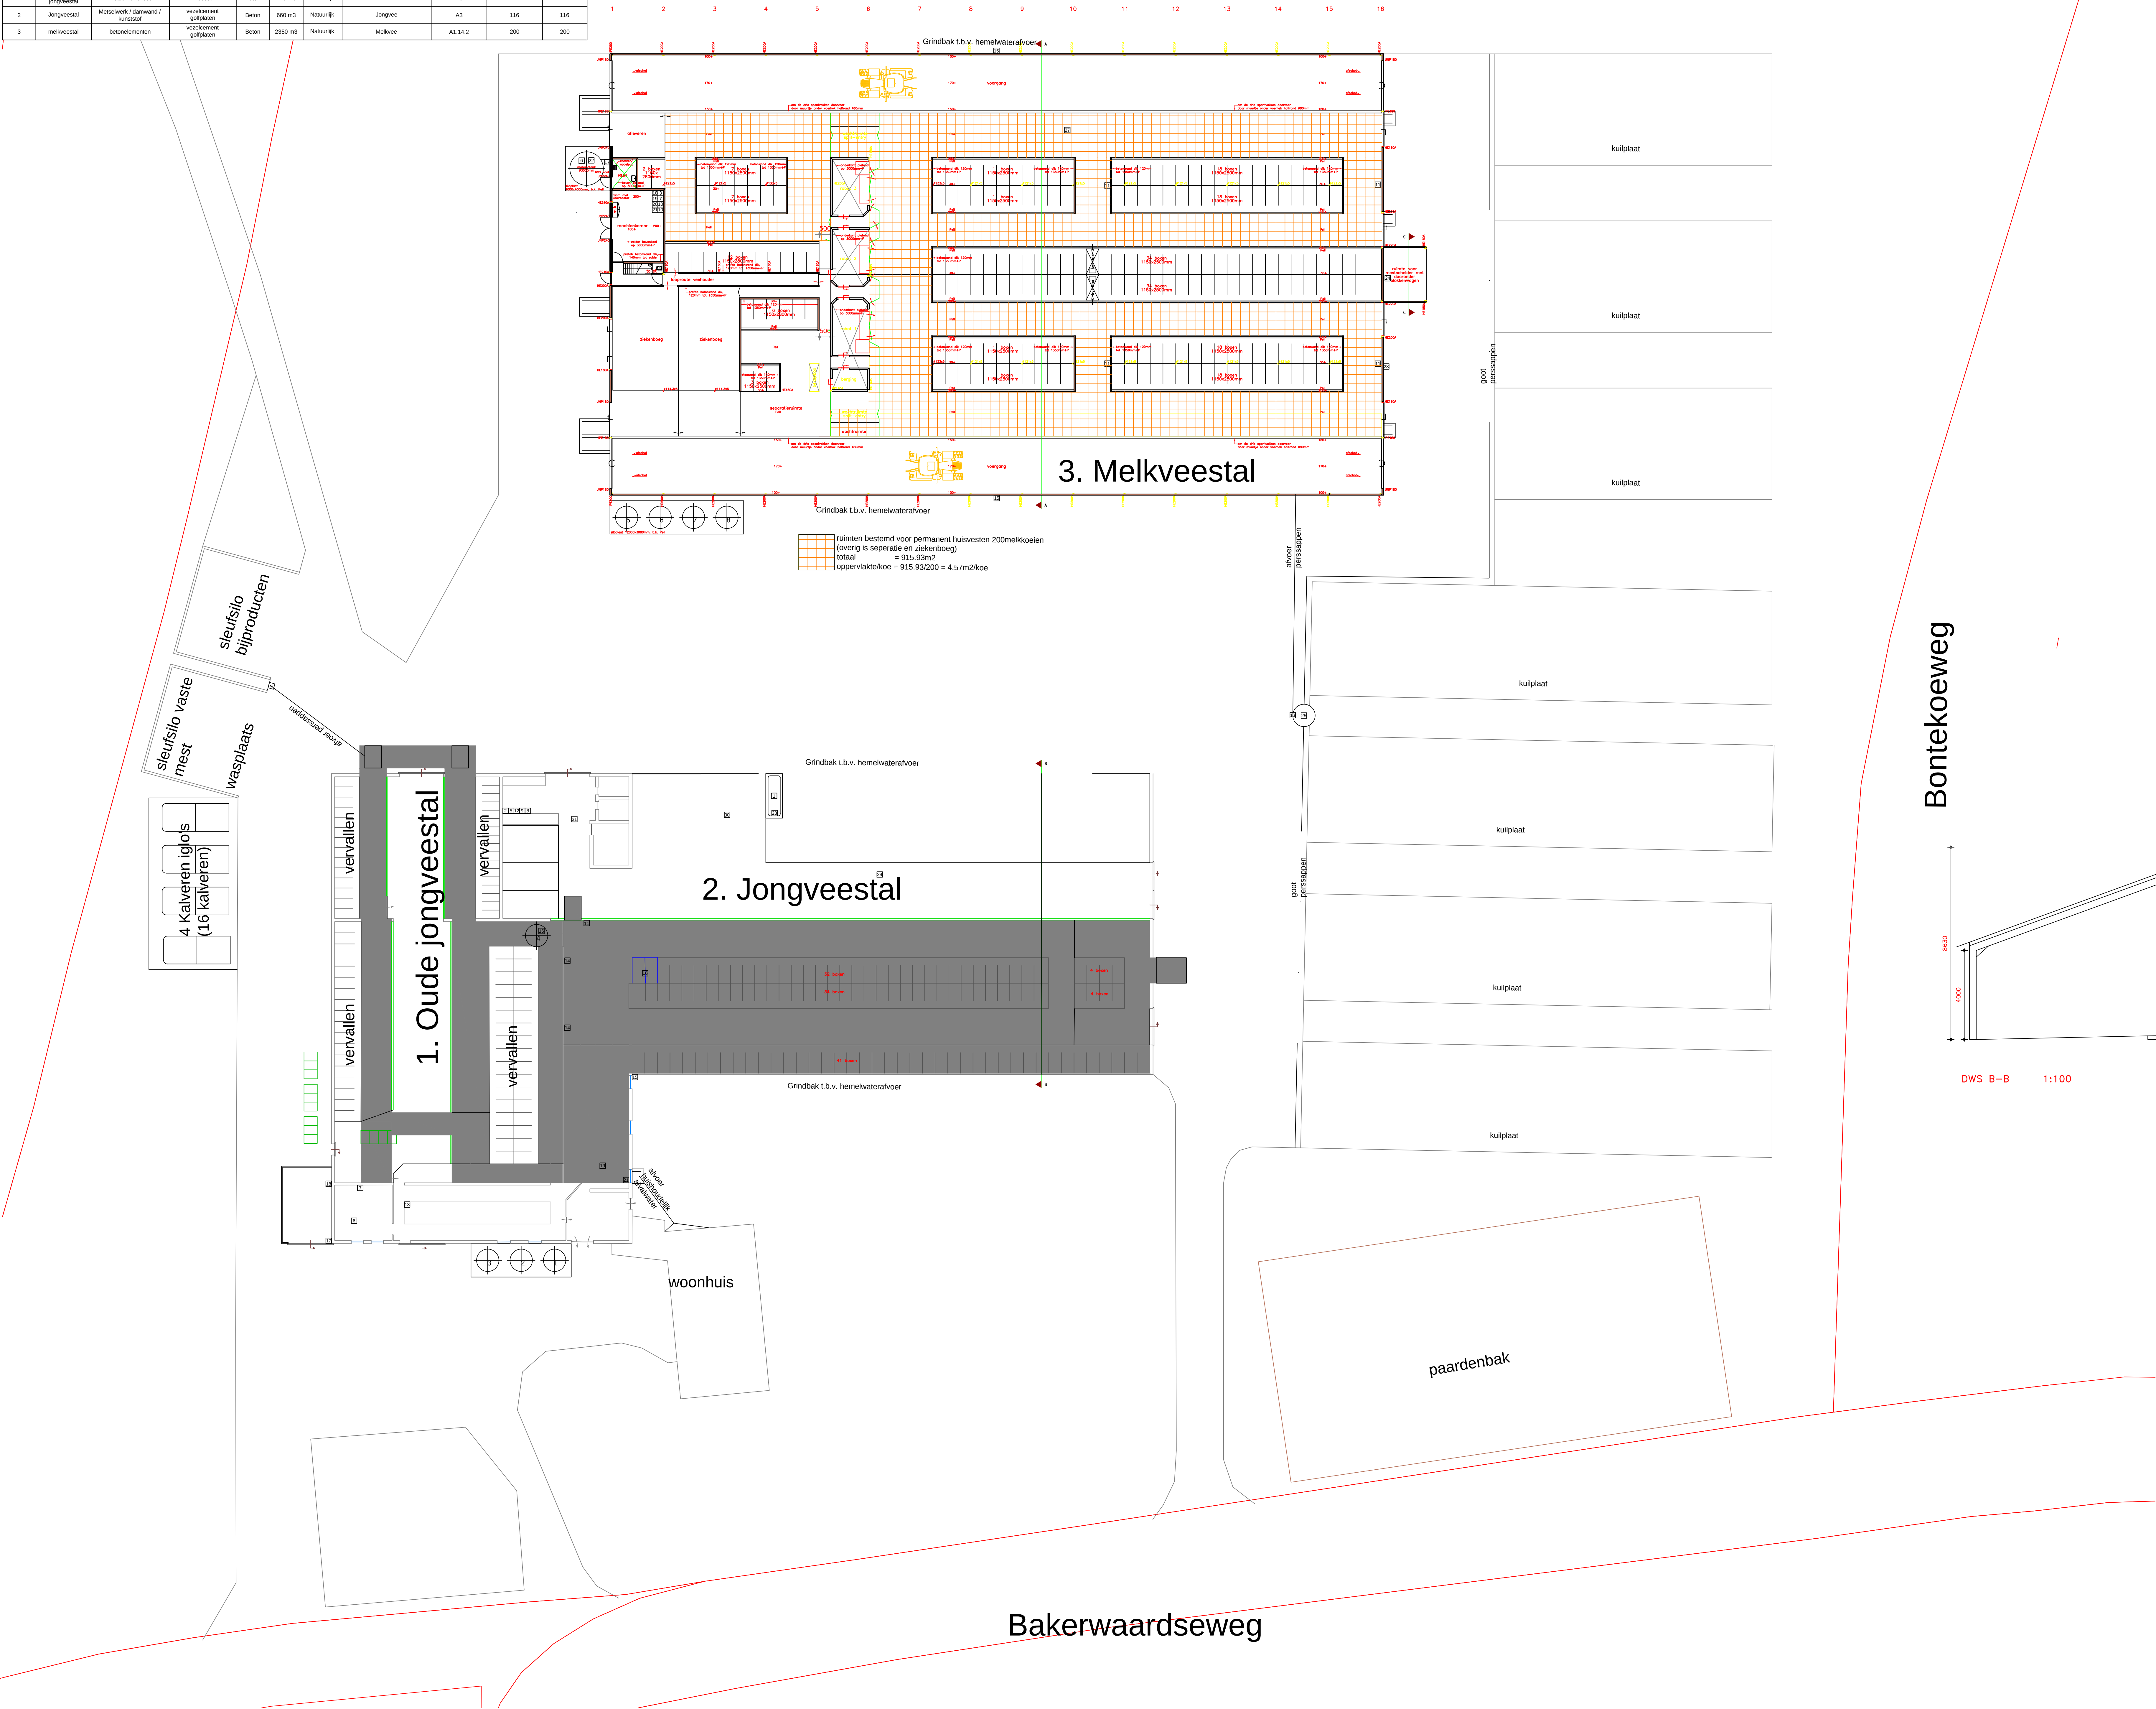