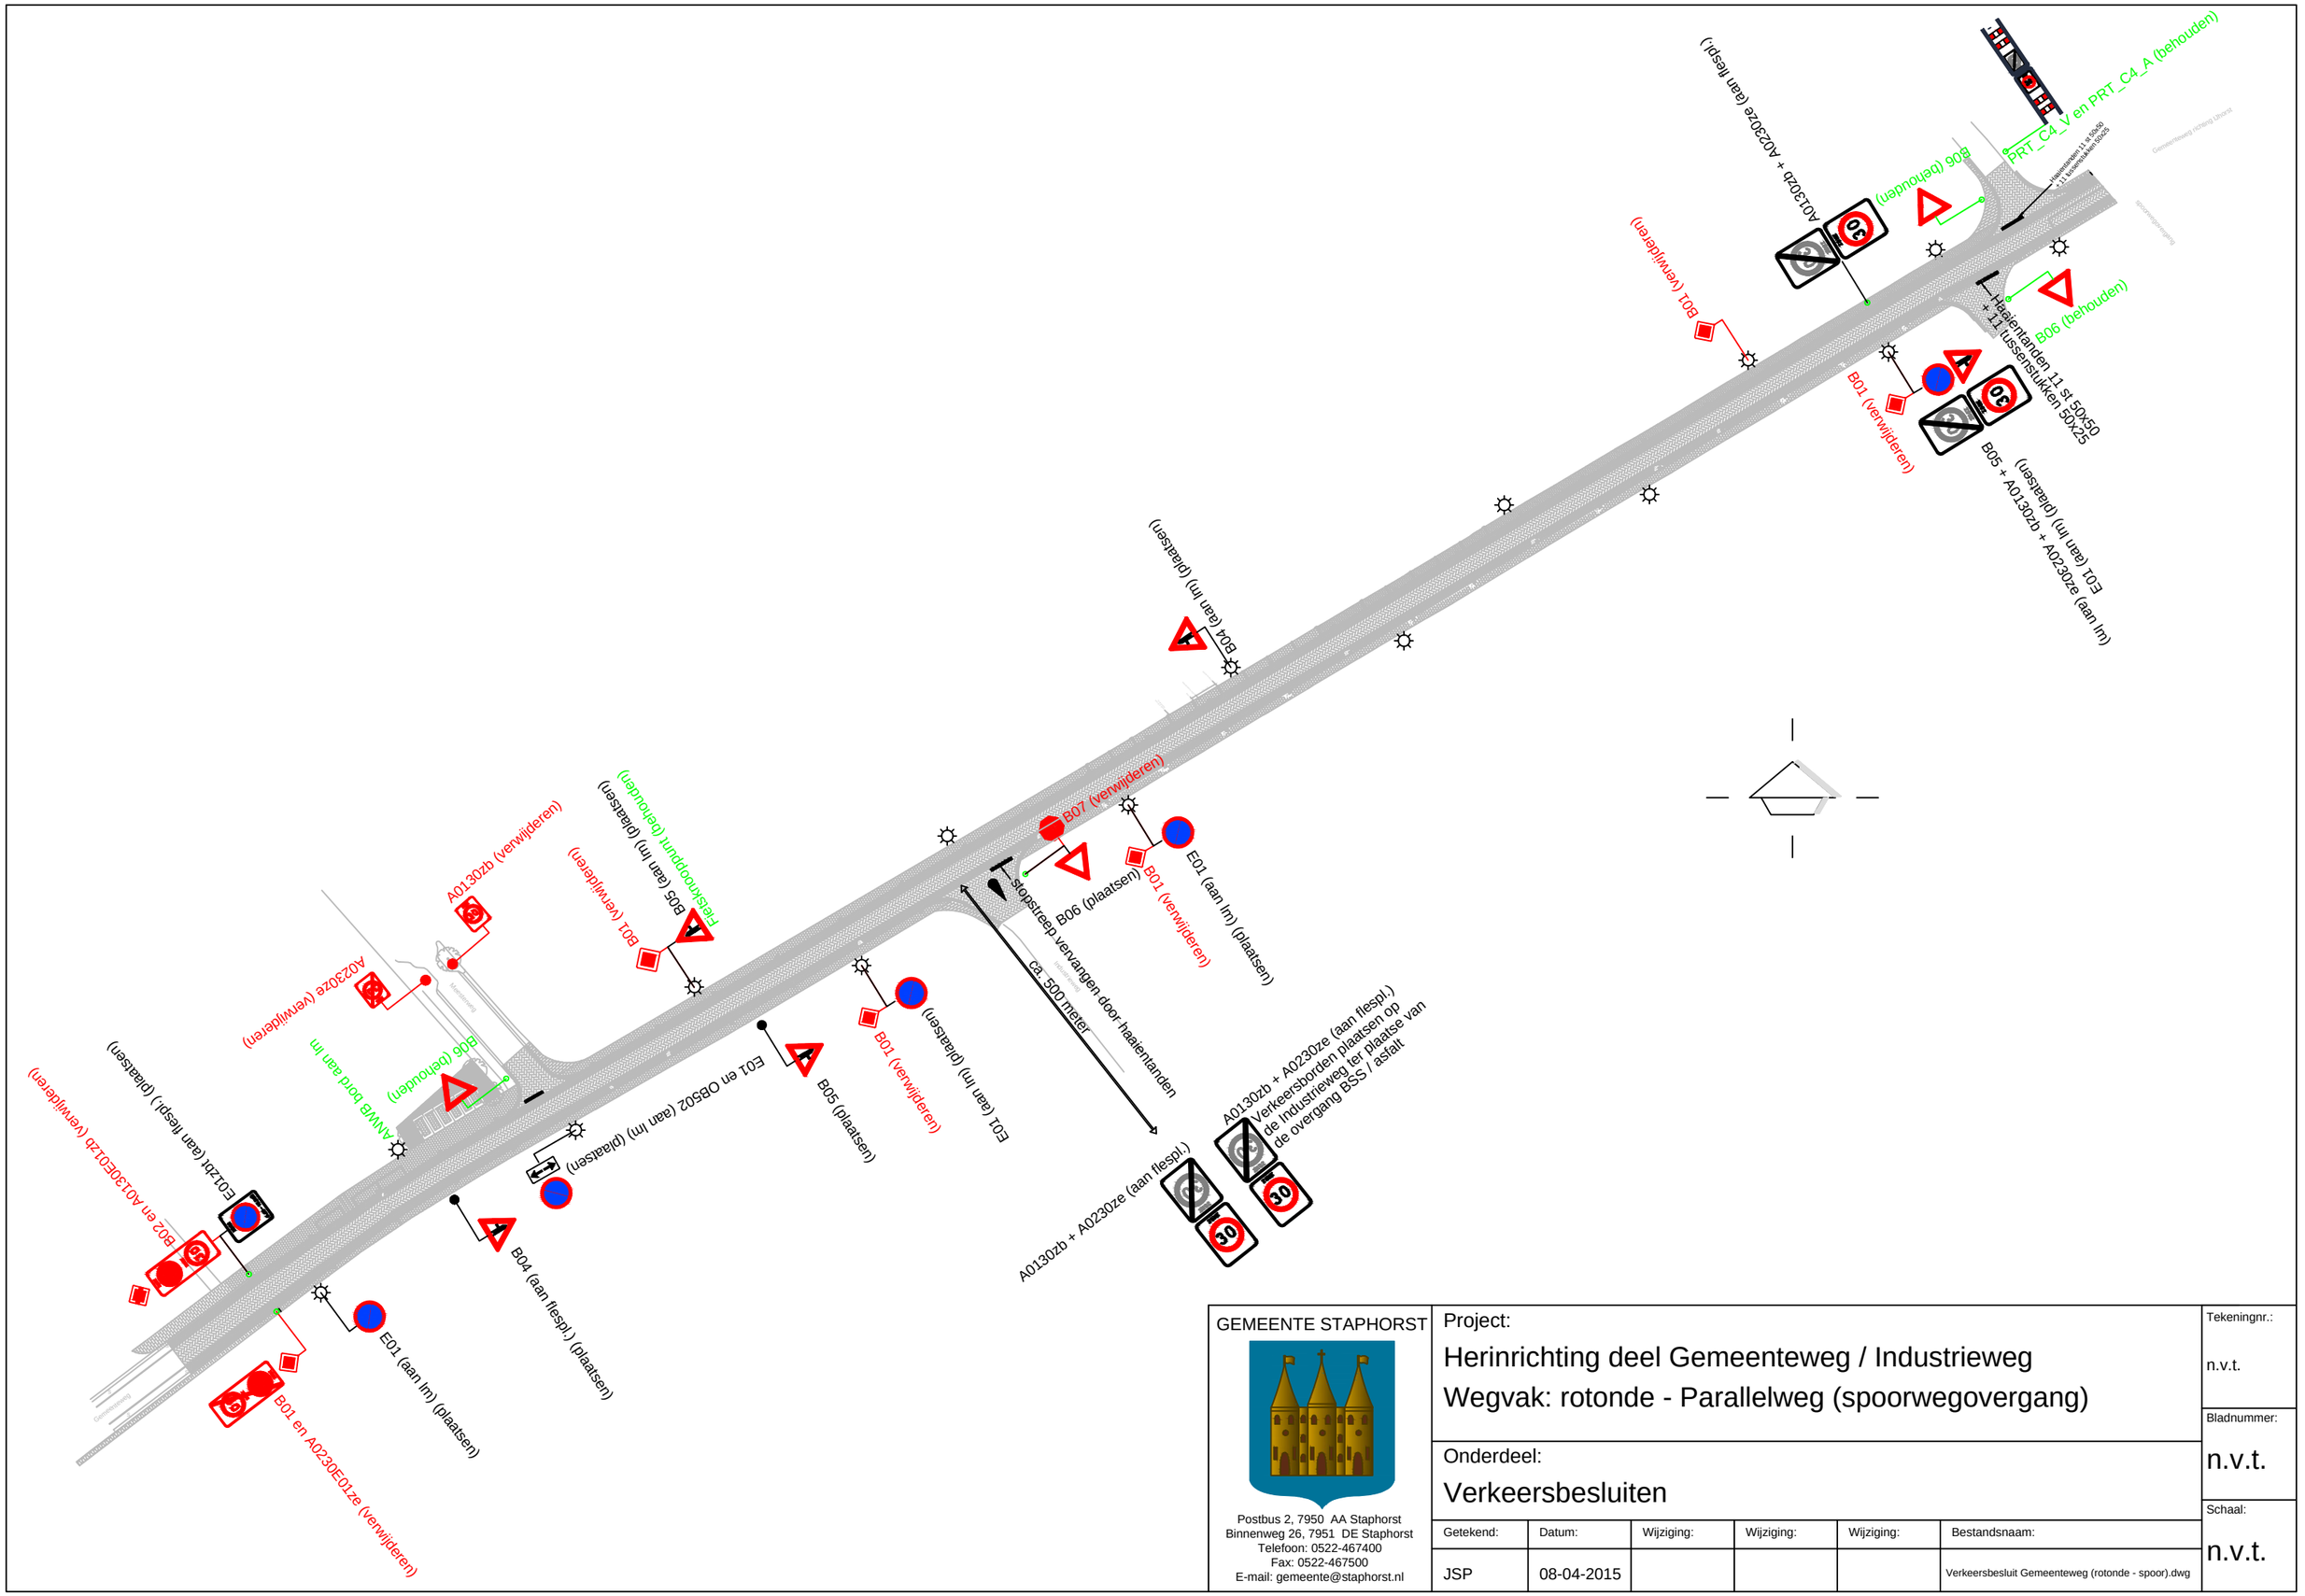


GEMEENTE STAPHORST

Postbus 2, 7950 AA Staphorst
Binnenweg 26, 7951 DE Staphorst
Telefoon: 0522-467400
Fax: 0522-467500
E-mail: gemeente@staphorst.nl

Project:
Herinrichting deel Gemeenteweg / Industrieweg
Wegvak: rotonde - Parallelweg (spoorwegovergang)

Onderdeel:
Verkeersbesluiten

Getekend:	Datum:	Wijziging:	Wijziging:	Wijziging:	Bestandsnaam:
JSP	08-04-2015				Verkeersbesluit Gemeenteweg (rotonde - spoor).dwg

Tekeningnr.: n.v.t.

Bladnummer: n.v.t.

Schaal: n.v.t.

I:\Openbare-Werken\11_Gemeentebreed (GS)\Bestanden Incidenteel\Wegen\Verkeersbesluiten