
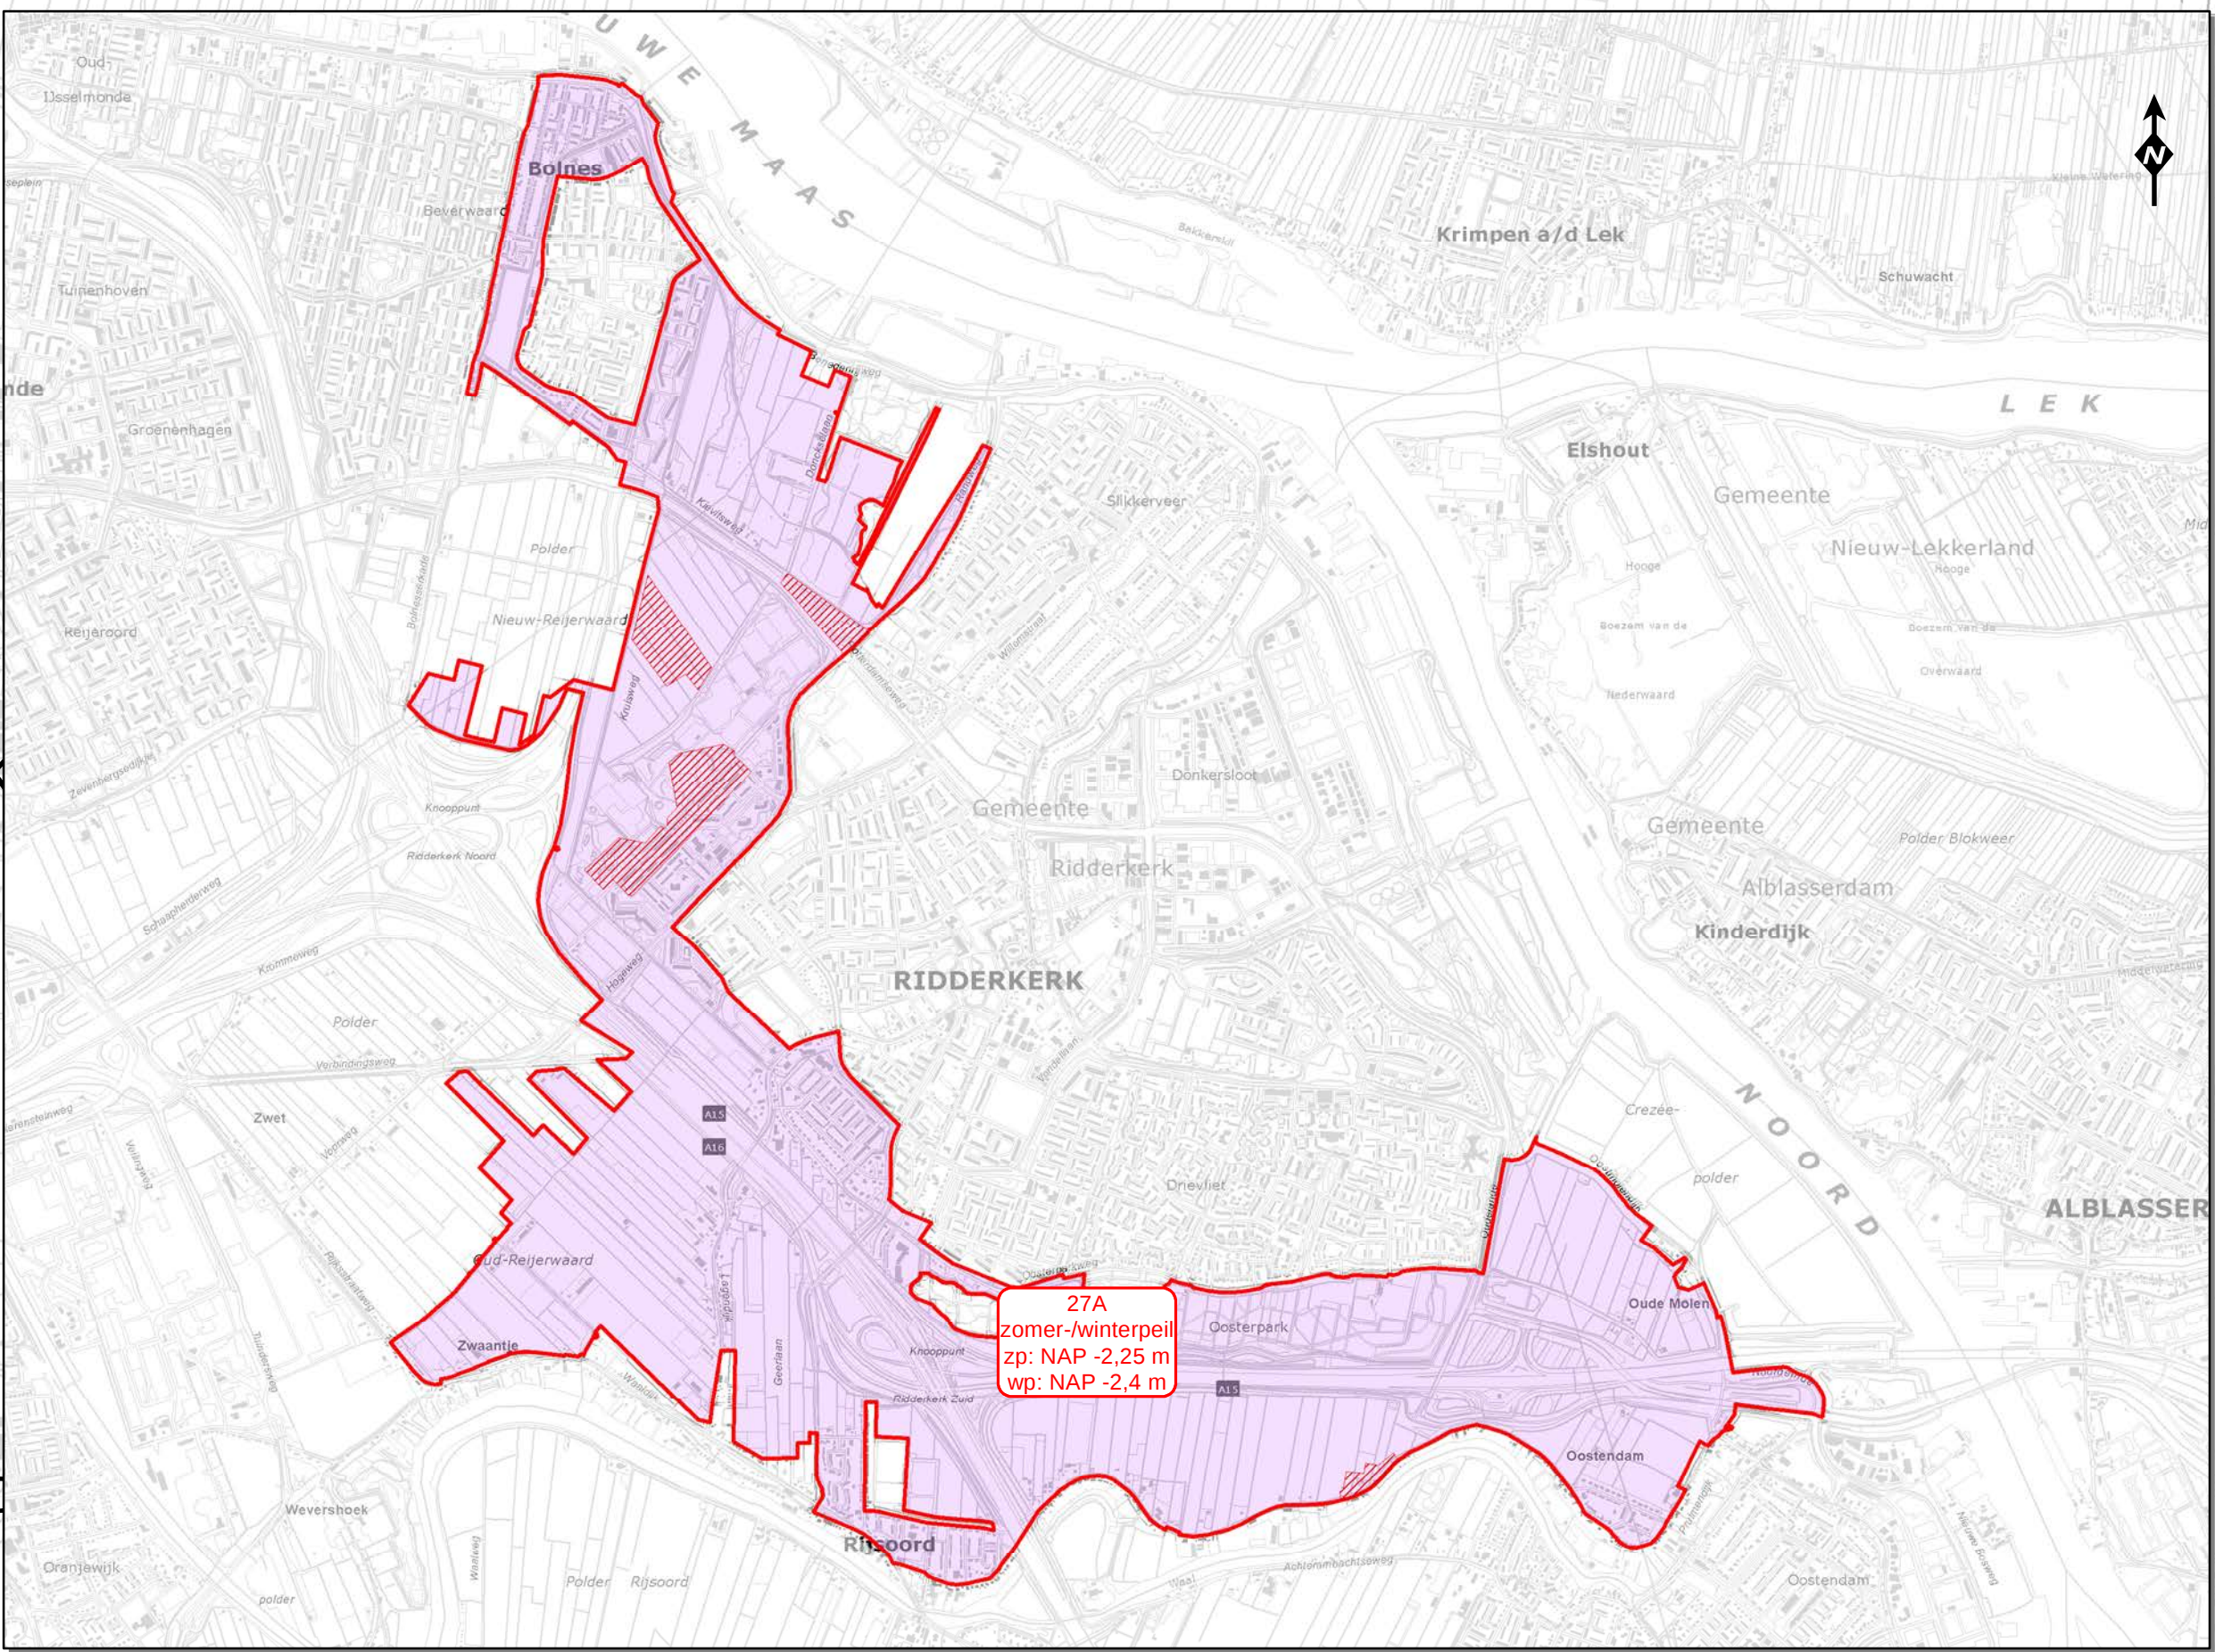


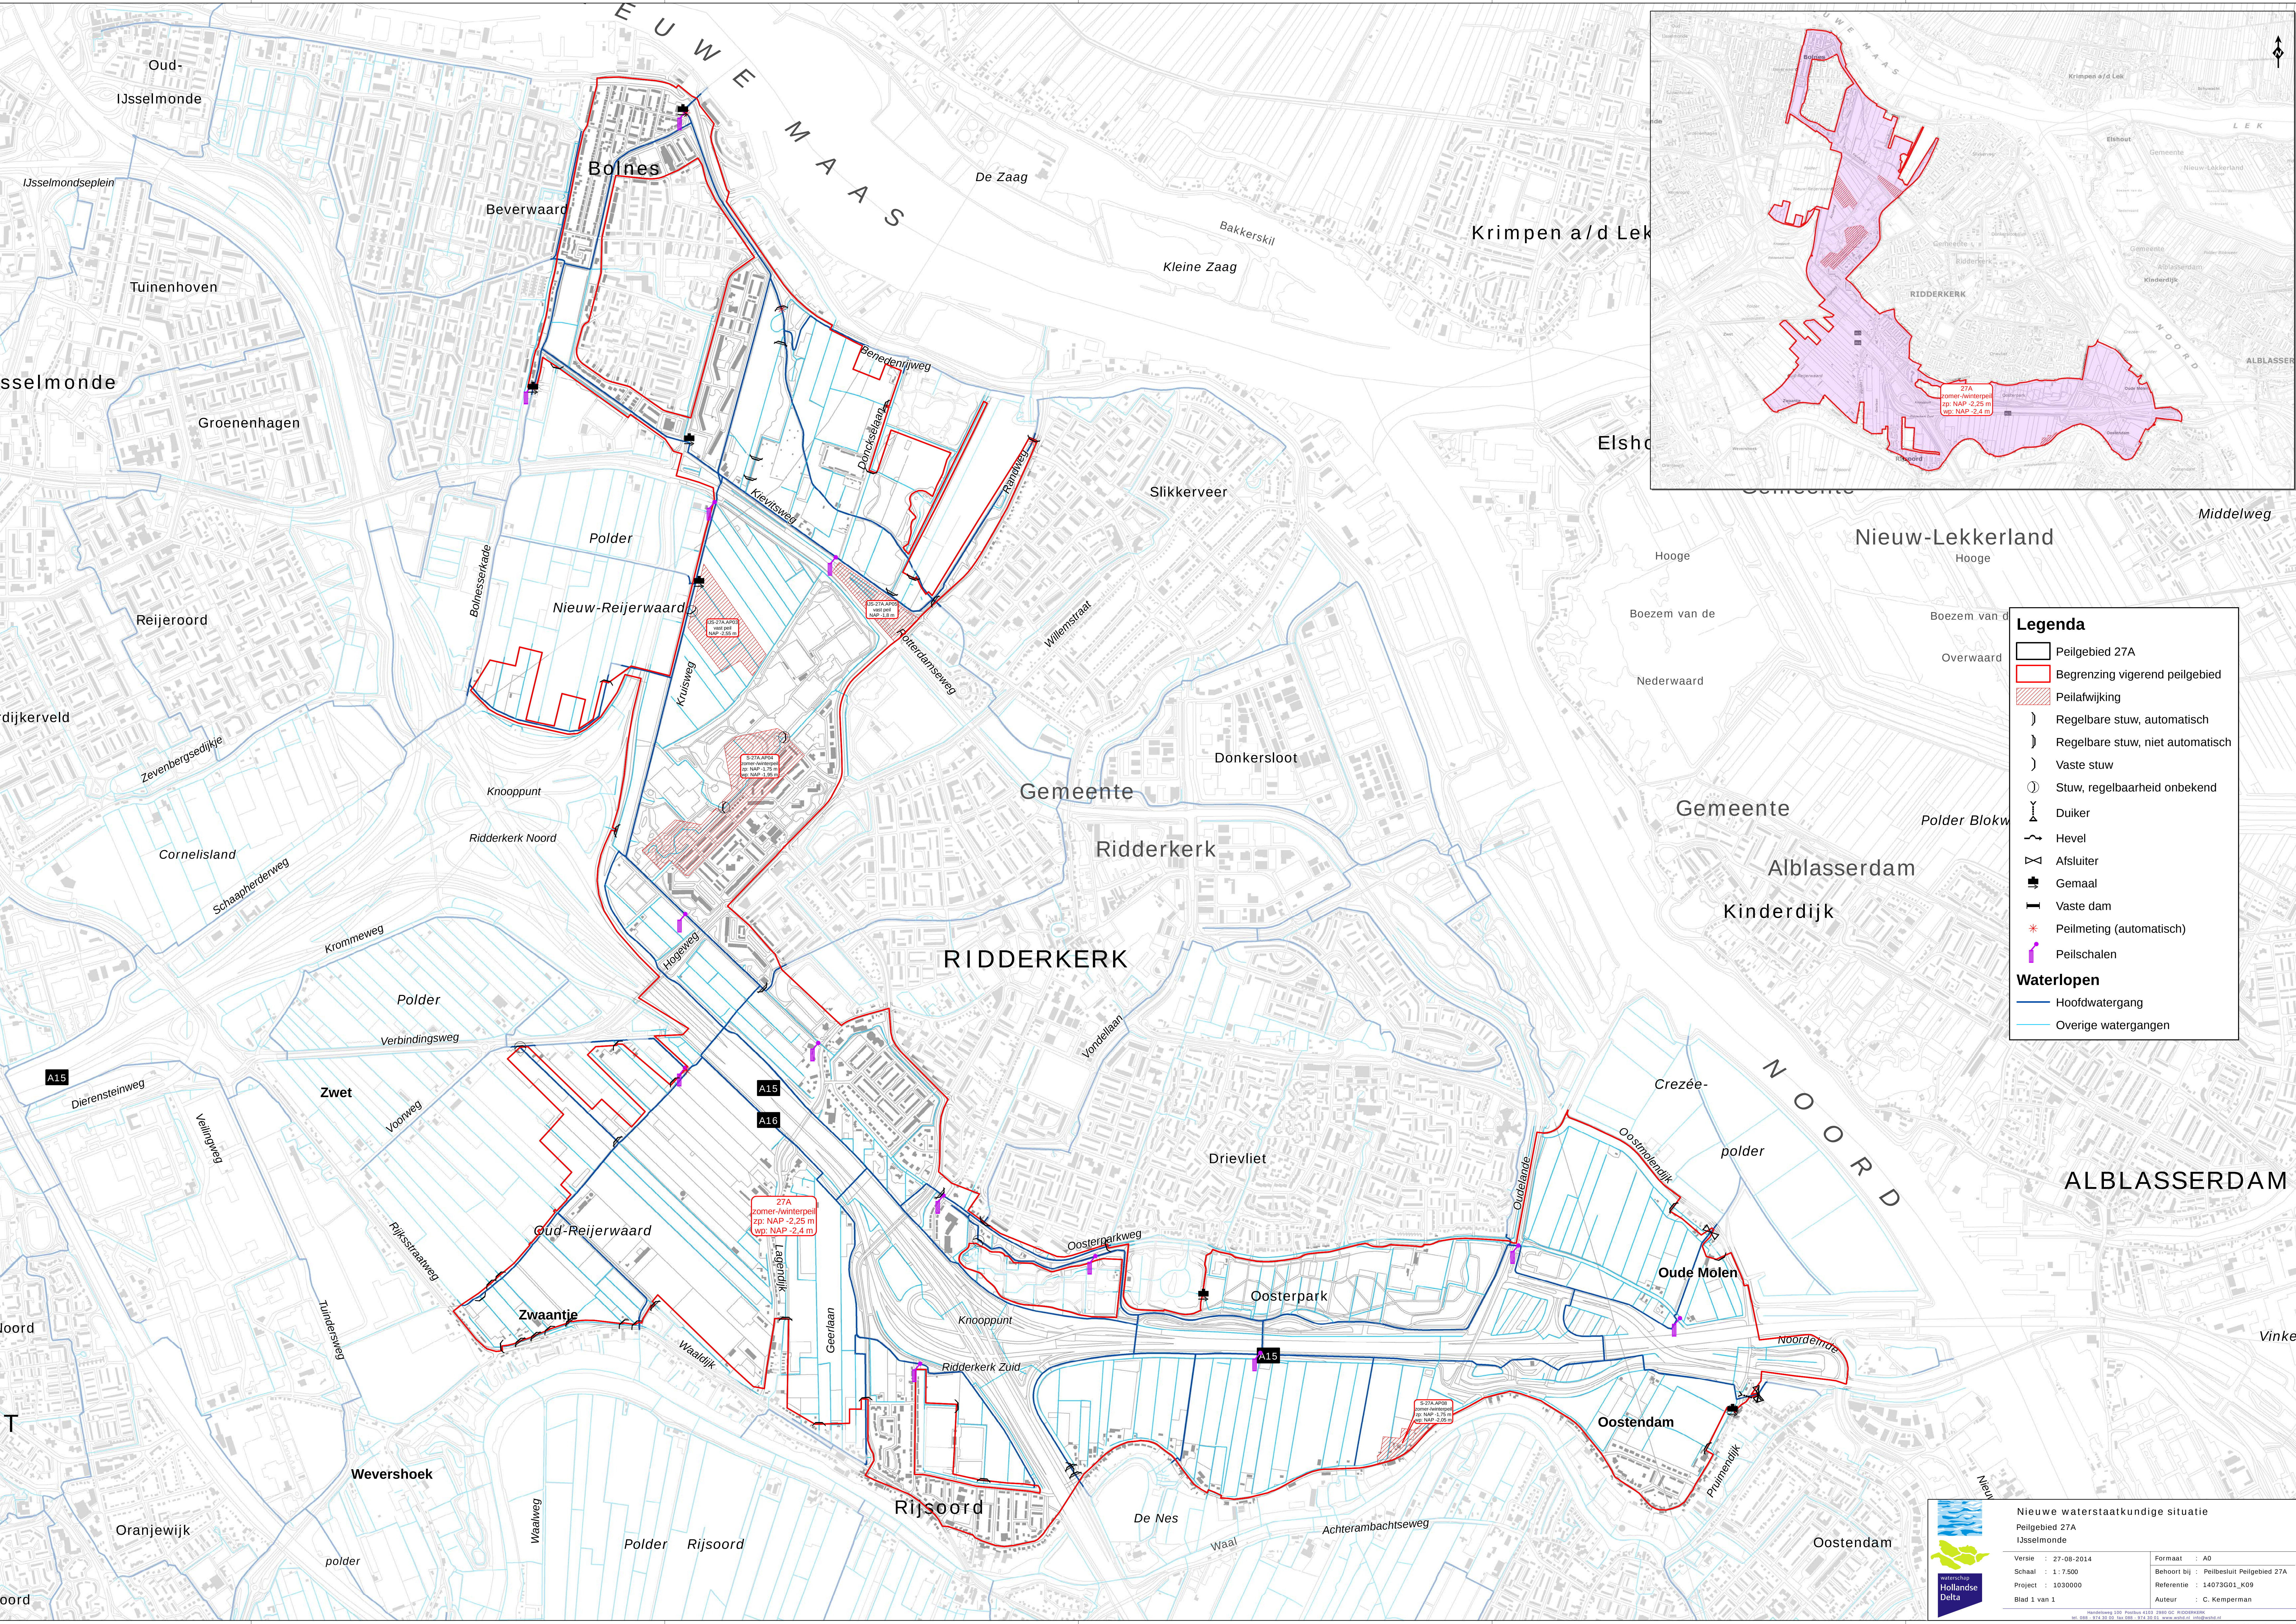

Legenda

- Peilgebied 27A
- Begrenzing vigerend peilgebied
- Peilafwijking
- Regelbare stuw, automatisch
- Regelbare stuw, niet automatisch
- Vaste stuw
- Stuw, regelbaarheid onbekend
- Duiker
- Hevel
- Afsluiter
- Gemaal
- Vaste dam
- Peilmeting (automatisch)
- Peilschalen

Waterlopen

- Hoofdwatergang
- Overige watergangen

Nieuwe waterstaatkundige situatie
Peilgebied 27A
IJsselmonde

Versie : 27-08-2014
Schaal : 1 : 7.500
Project : 1030000
Blad 1 van 1

Formaat : A0
Behoort bij : Peilbesluit Peilgebied 27A
Referentie : 14073G01_K09
Auteur : C. Kemperman

Houtweg 100 Postbus 4103 2803 GC, RIDDERKERK
Tel: 088 - 574 20 00, fax: 088 - 574 20 01, e-mail: info@hollandse-delta.nl
Houtweg 100 Postbus 4103 2803 GC, RIDDERKERK
Tel: 088 - 574 20 00, fax: 088 - 574 20 01, e-mail: info@hollandse-delta.nl